


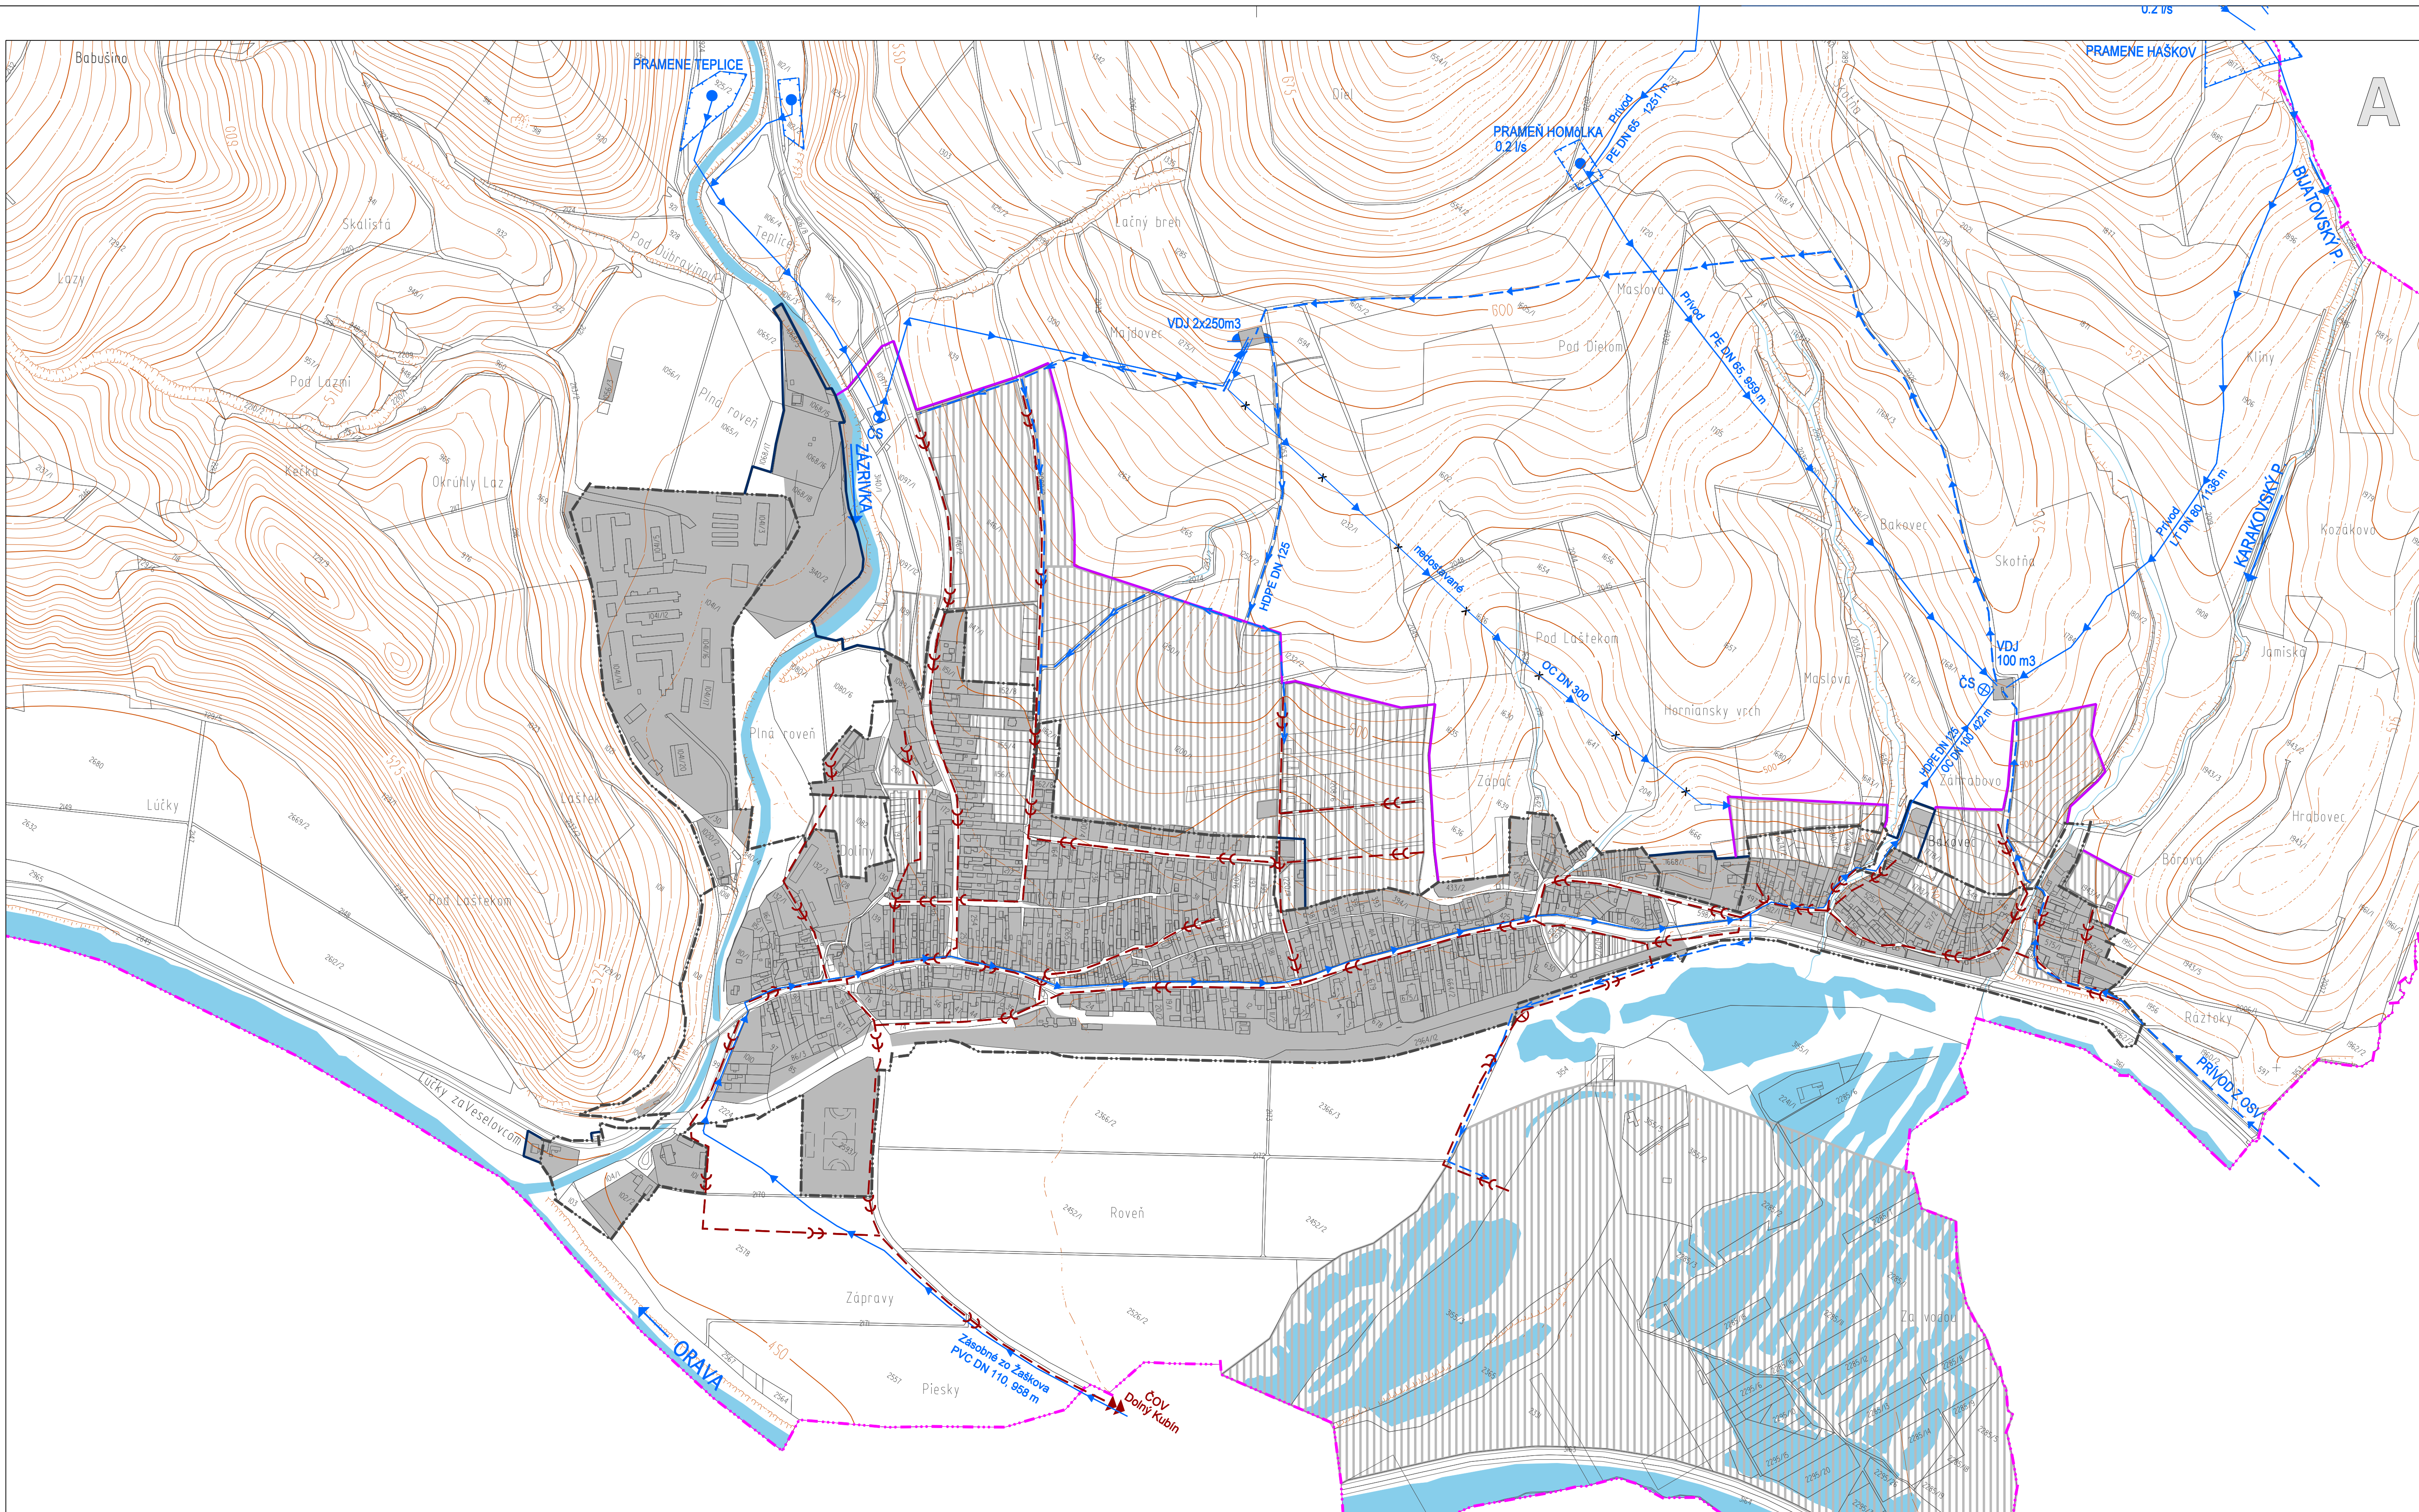
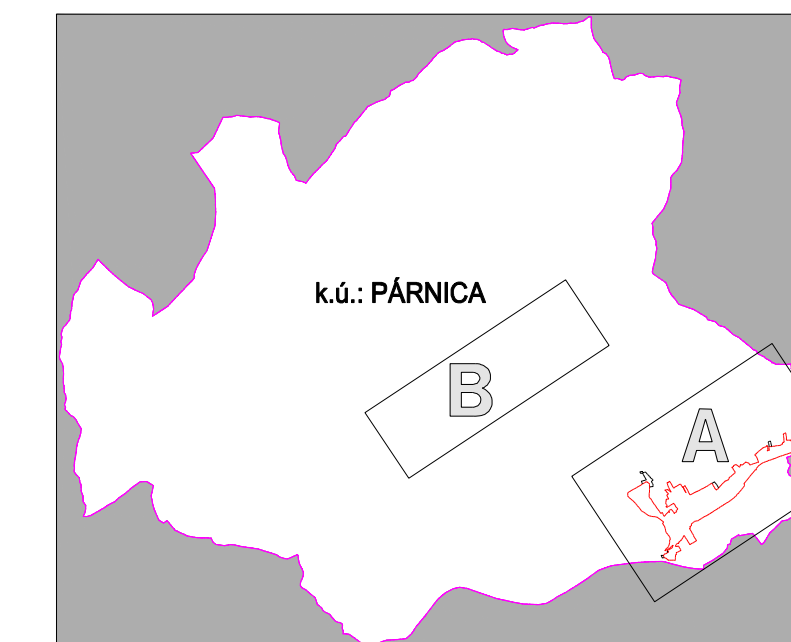
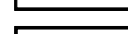
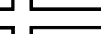
 
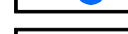
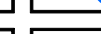


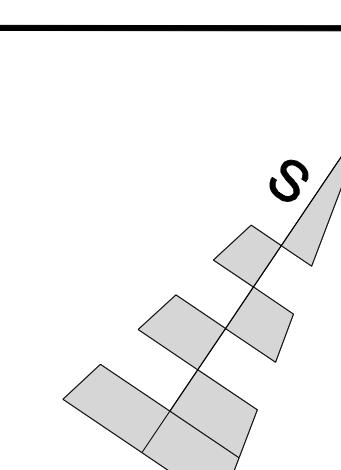



ÚZEMNÝ PLÁN OBCE PÁRNICA NÁVRH

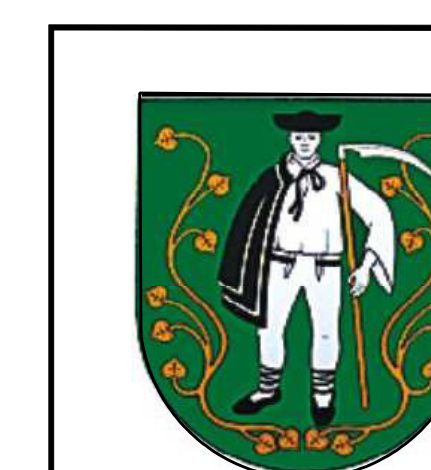

	STAV	NÁVRH	VÝHLAD
HRANICA KATASTRÁLNEHO ÚZEMIA			
HRANICA ZASTAVANÉHO ÚZEMIA K 1.1.1990			
HRANICA SKUTOČNE ZASTAVANÉHO ÚZEMIA			
PLOCHA ZASTAVANÉHO ÚZEMIA			
VODNÉ PLOCHY			
VODÁRENSKÝ ZDROJ			
OCHRANNÉ PÁSMA VŠETKYCH DRUHOV			
VODOJEM S OZNAČENÍM KAPACITY			
ČERPACIA STANICA - VODOVOD			
PRÍVODNÉ VODOVODNÉ POTRUBIE			
ROZVODNÁ VODOVODNÁ SIET'			
NEDOKONČENÝ VODOVOD NA ZRUŠENIE			
SPĽAŠKOVÁ KANALIZÁCIA			
ČISTIACIA STANICA ODPADOVÝCH VÔD			
ČERPACIA STANICA - SPĽAŠKOVÝCH VÔD			

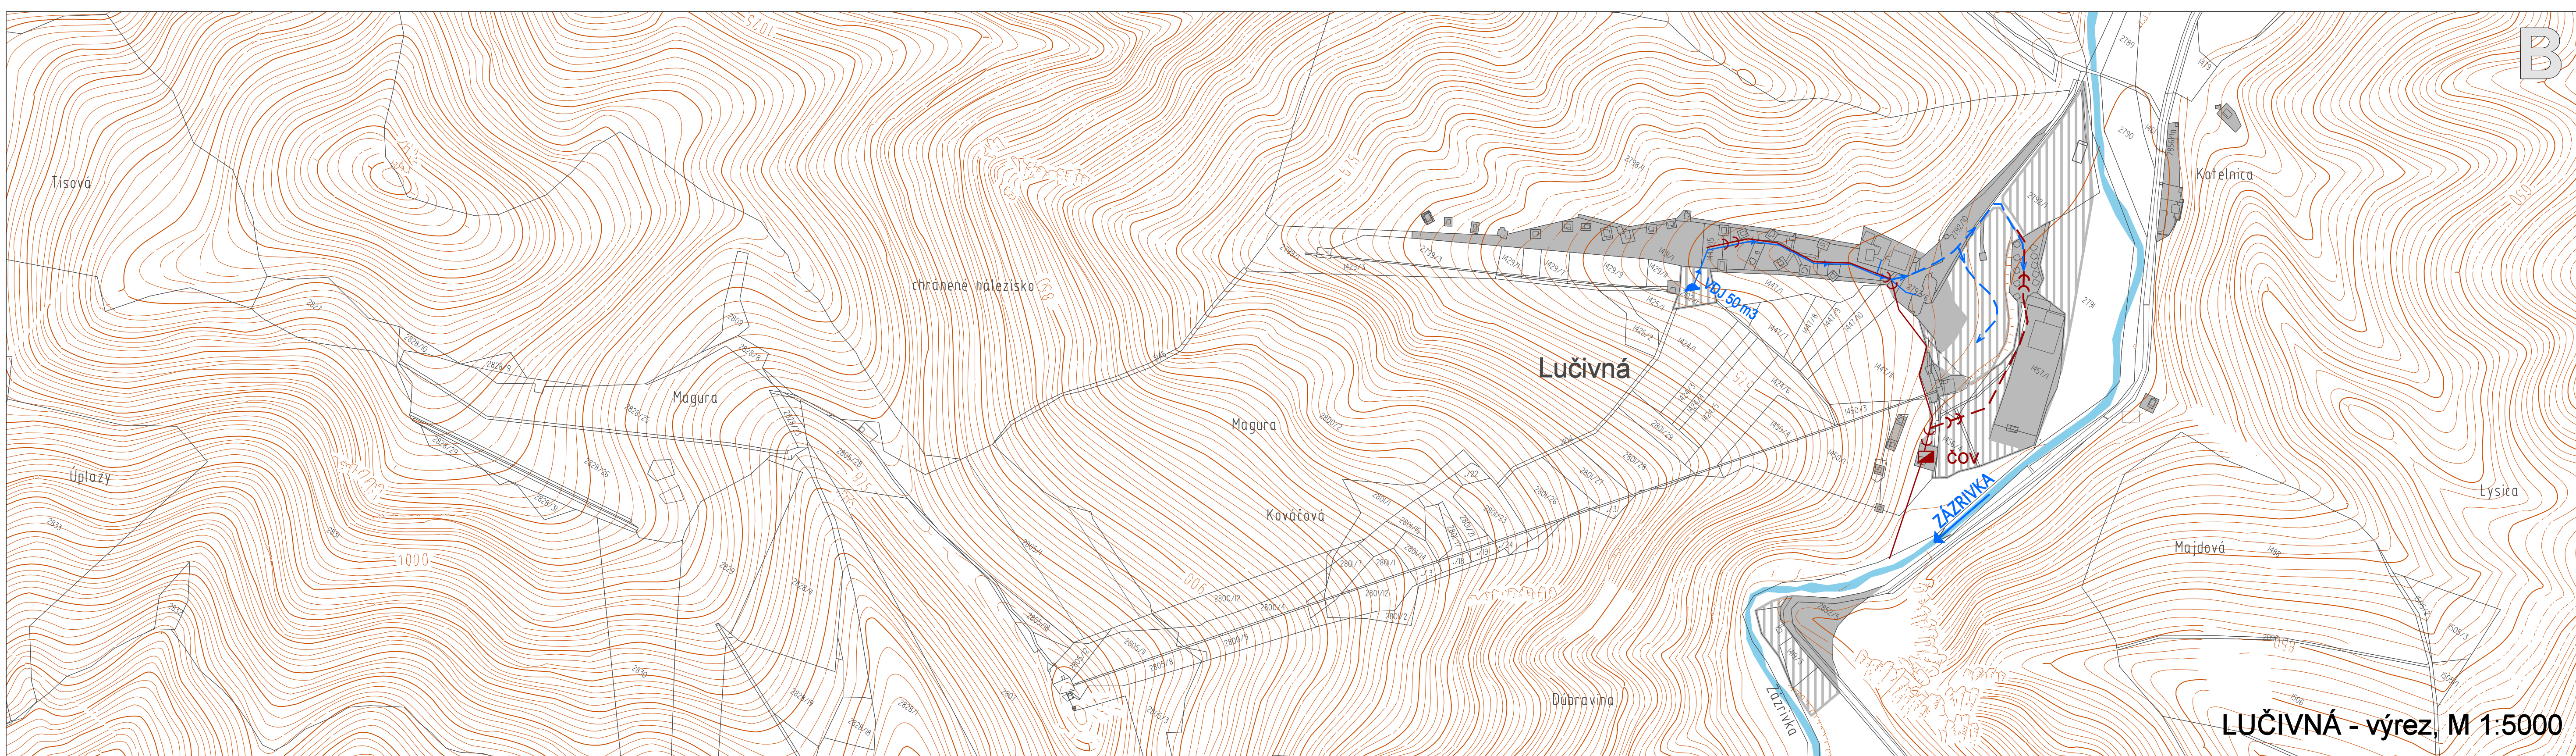


DOKUMENTÁCIA	ÚPN OBCE PÁRNICA	
STUPEŇ	ČISTOPIS	
NÁZOV VÝKRESU	VEREJNÉ TECHNICKÉ VYBAVENIE - VODNÉ HOSPODÁRSTVO	
OBSTARÁVATEĽ	OBEC PÁRNICA	
VED. ATELIERU	ING. ARCH. JÁN KUBINA	č.z.583/2007
HL. RIEŠITEĽ	ING. ARCH. JÁN KUBINA	Č. VÝKRESU
AUTOR VÝKRESU	ING. MILAN BALEK	
MIERKA	1 : 5 000	
DÁTUM	DECEMBER 2011	

 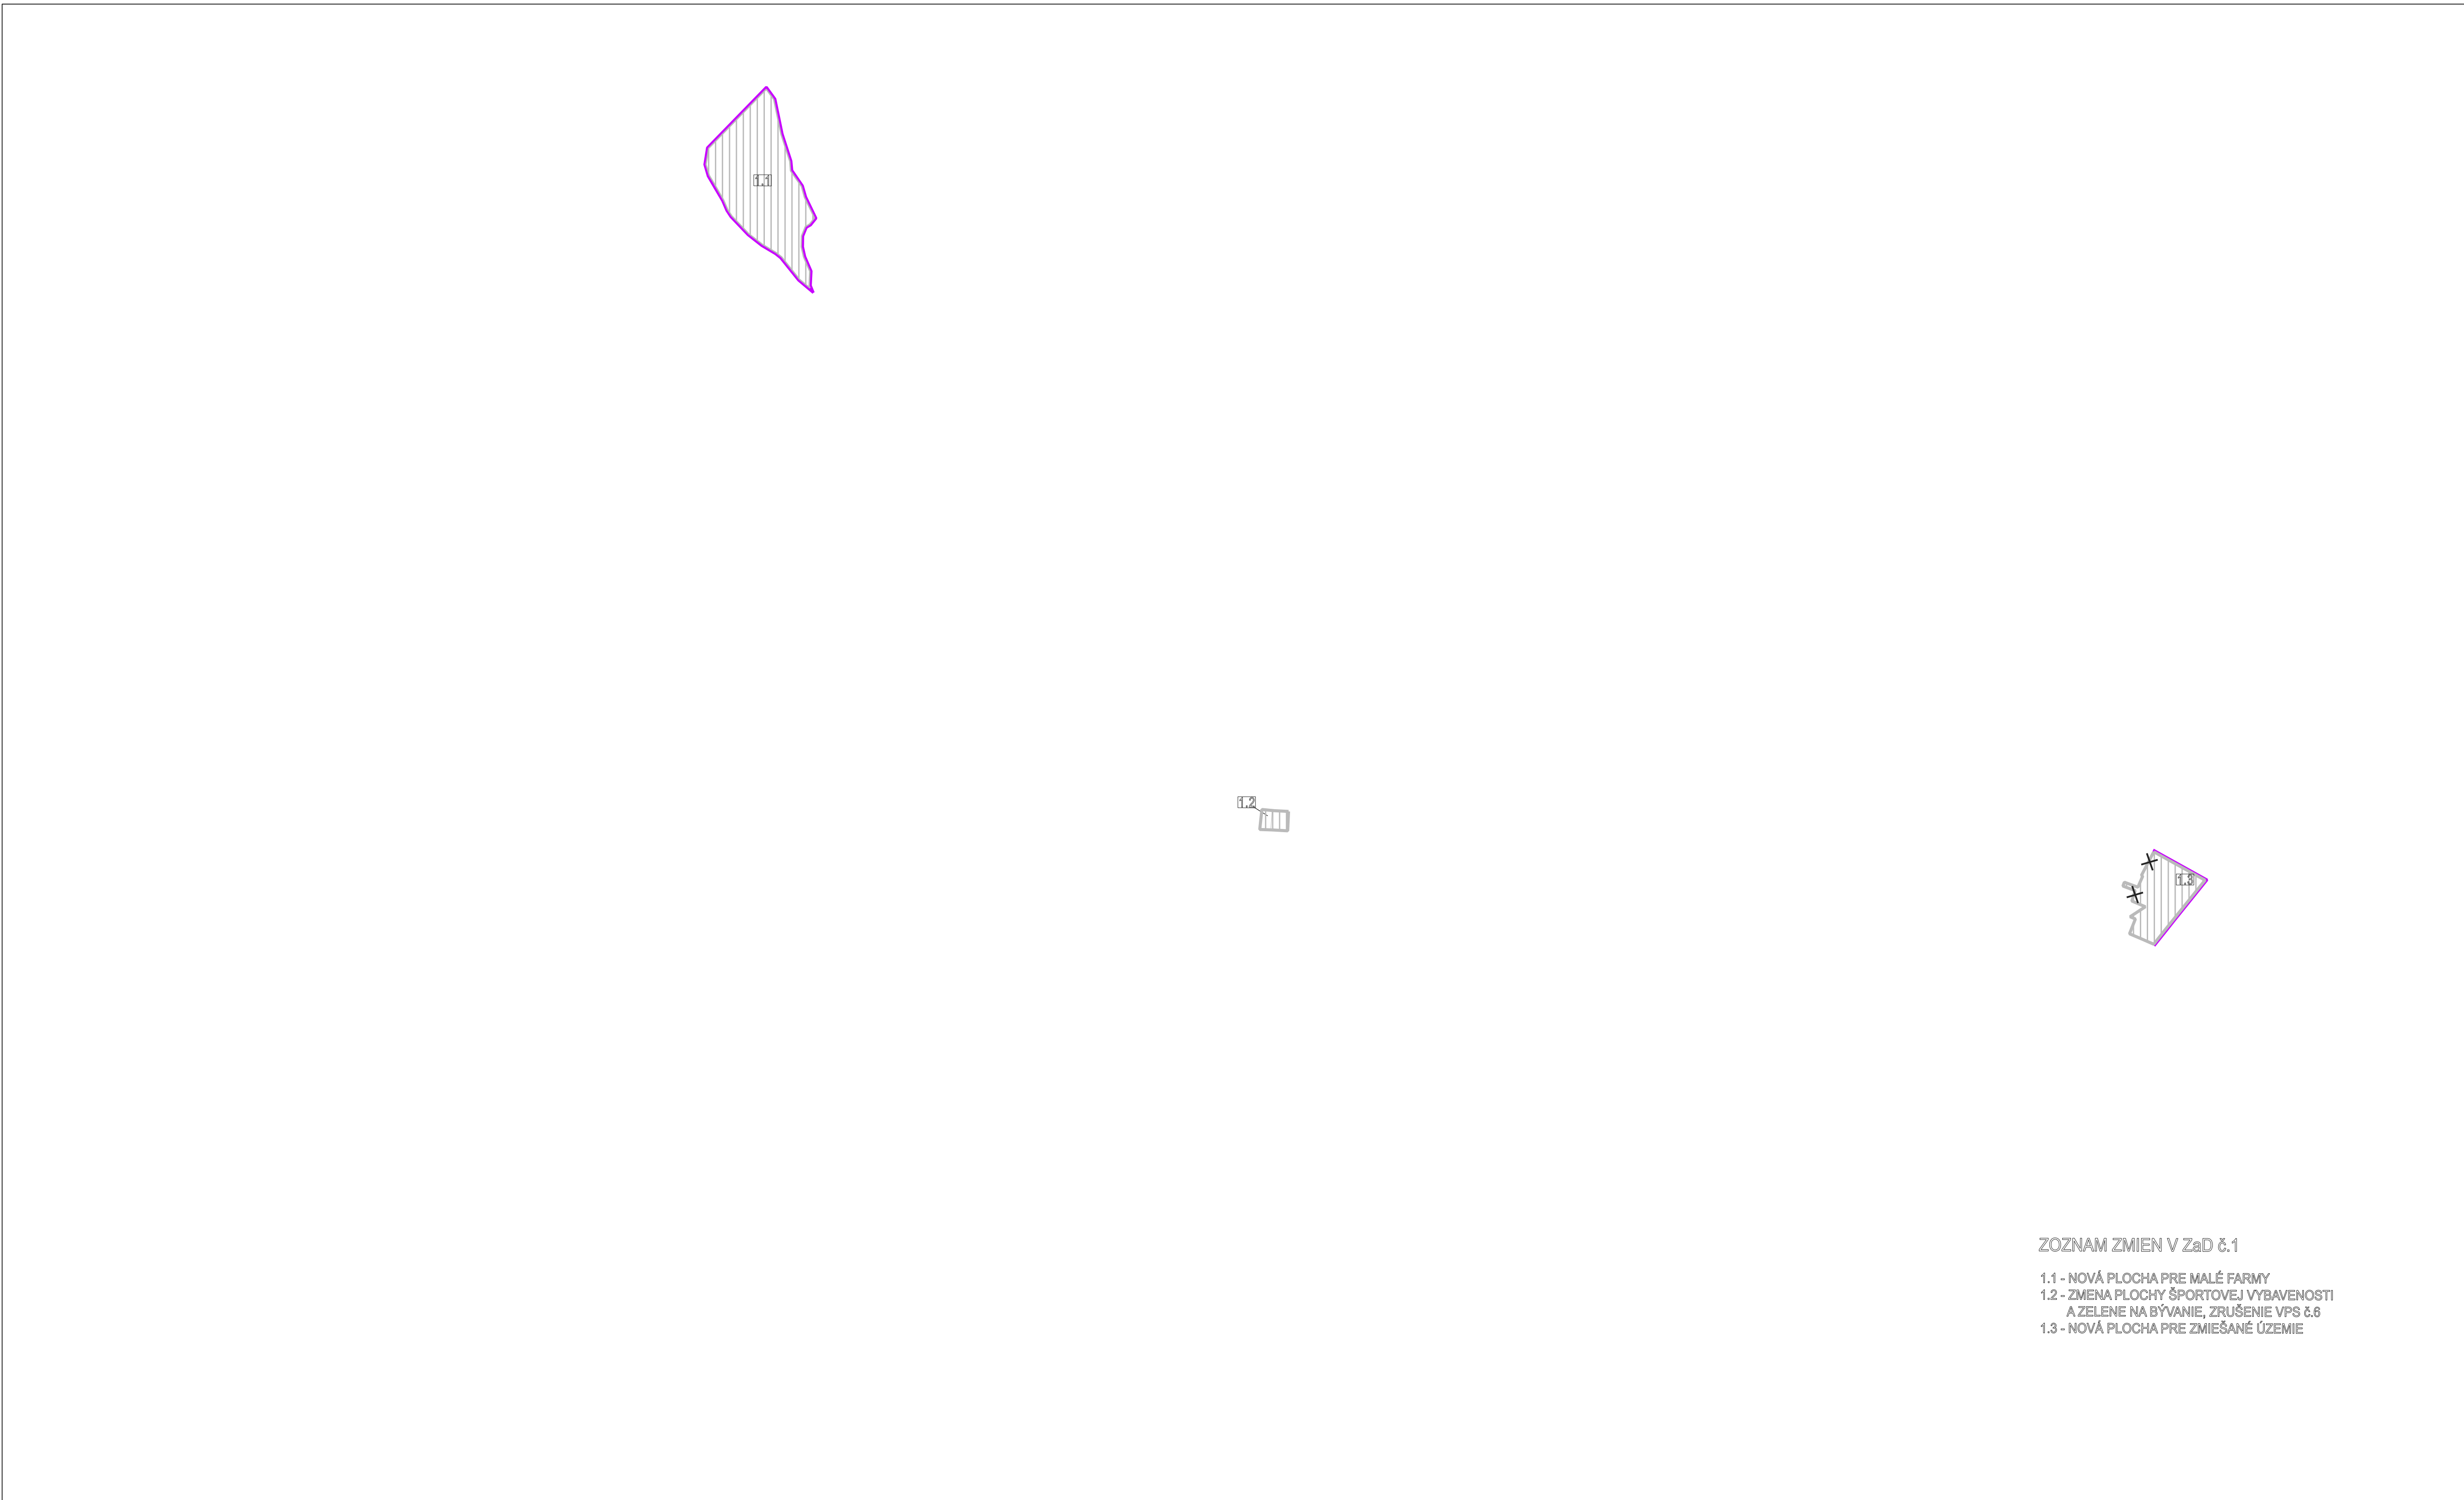

- ZOZNAM ZMIEN V ZsD č.1
- 1.1 - NOVÁ PLOCHA PRE MALÉ FARMY
 - 1.2 - ZMENA PLOCHY ŠPORTOVEJ VYBAVENOSTI A ZELENÉ NA BÝVANIE, ZRUŠENIE VPS č.6
 - 1.3 - NOVÁ PLOCHA PRE ZMIEŠANÉ ÚZEMIE

ÚZEMNÝ PLÁN OBCE
PÁRNICA
ZMENY a DOPLNKY č.1

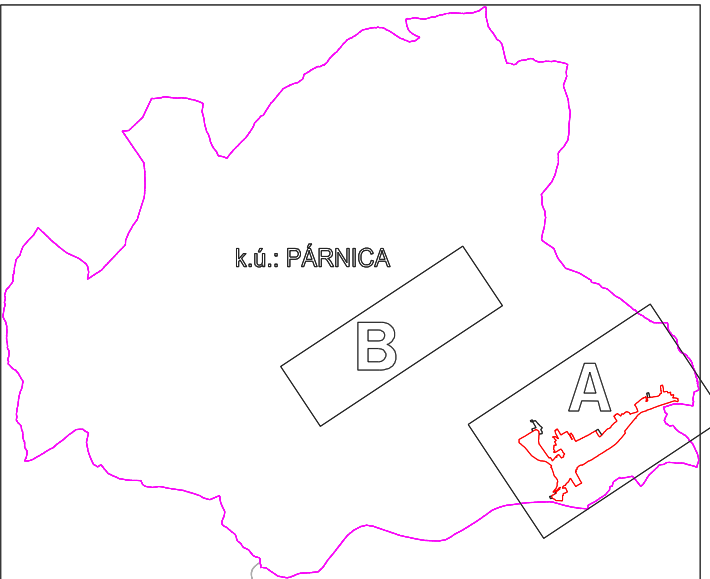


LEGENDA :

STAV	NÁVRH	VÝHLAD
HRANICA SKUTOČNE ZASTAVANÉHO ÚZEMIA		
PLOCHA ZASTAVANÉHO ÚZEMIA		



OZNAČENIE LOKALITY V ZsD č.1

	1.2
ZRUŠENÉ JAVY	X X

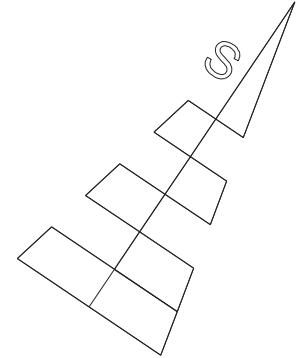


DOKUMENTÁCIA	ÚPN OBCE PÁRNICA ZsD č.1	
STUPEŇ	NÁVRH	
NÁZOV VÝKRESU	VEREJNÉ TECHNICKÉ VYBAVENIE - VODNÉ HOSPODÁRSTVO	
OBSTARÁVATEĽ	OBEC PÁRNICA	
VED.ATELIÉRU	ING.ARCH. JÁN KUBINA	č.z.831/2017
HL.RIEŠITEĽ	ING.ARCH. JÁN KUBINA	Č. VÝKRESU
AUTOR VÝKRESU	ING. ARCH. JÁN KUBINA	5
MIERKA	1 : 5 000	
DÁTUM	DECEMBER 2017	



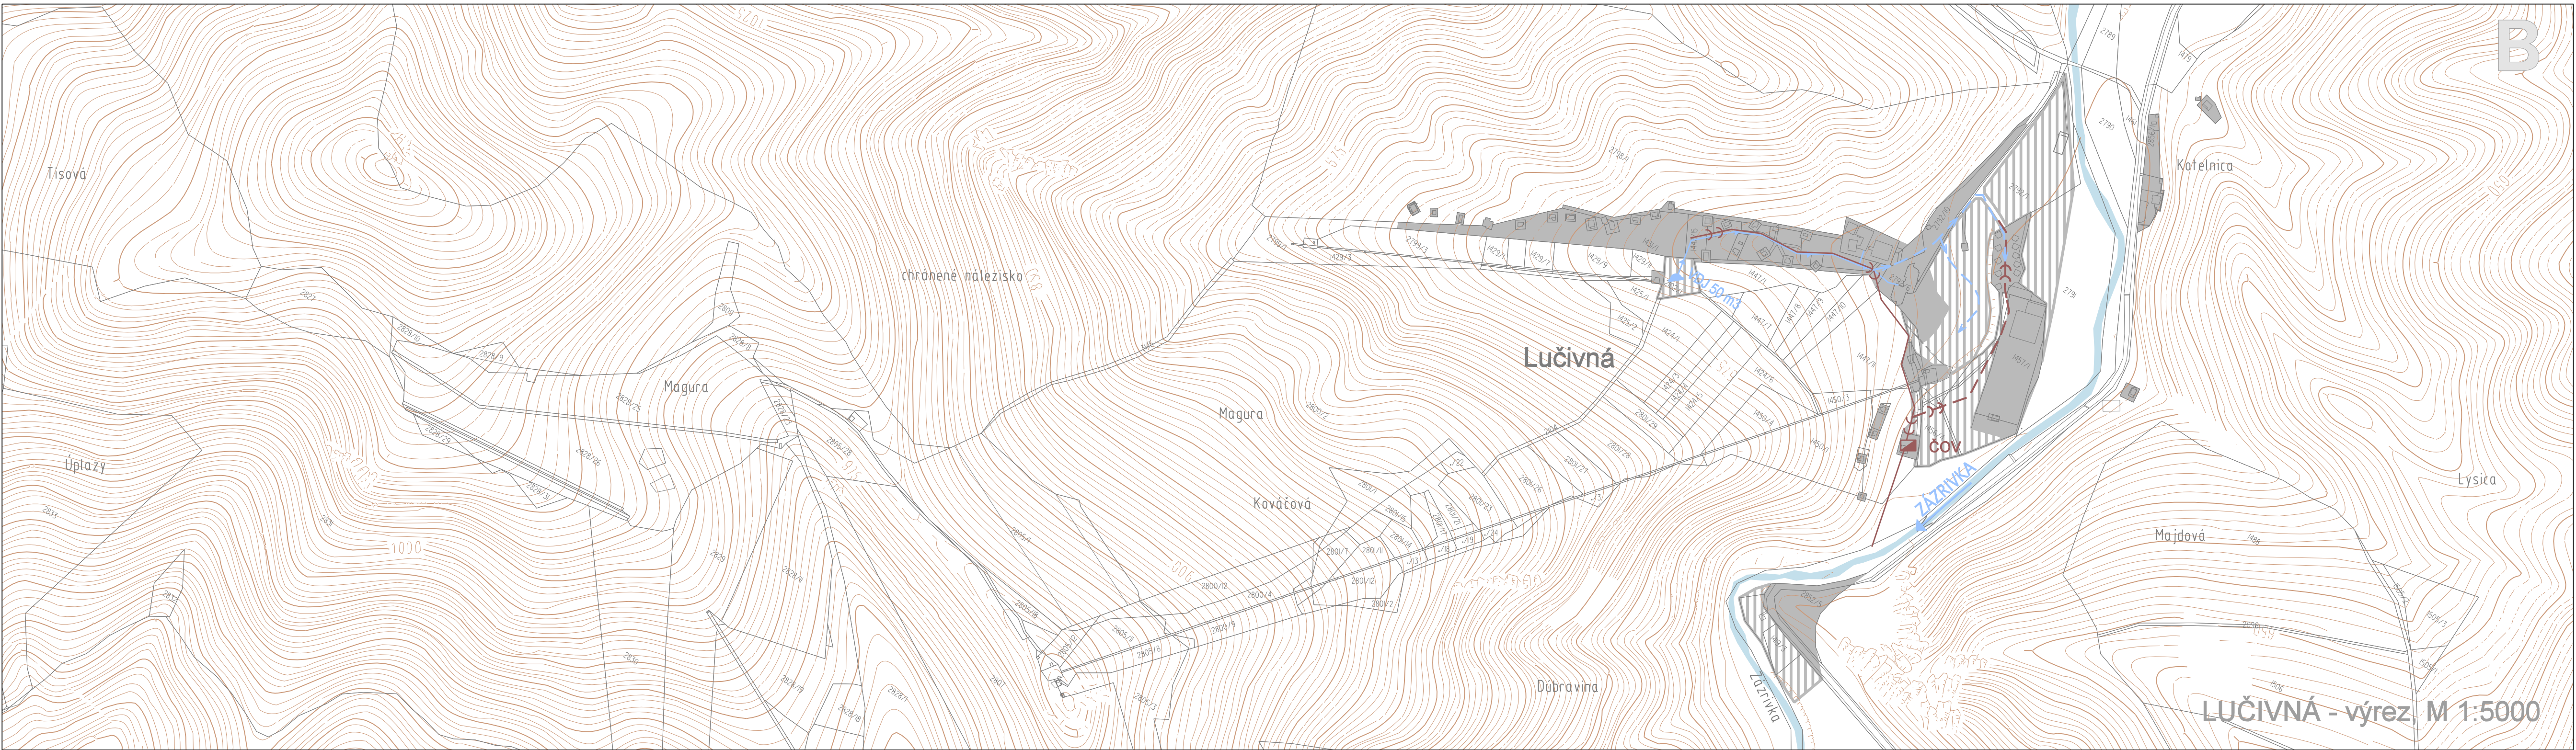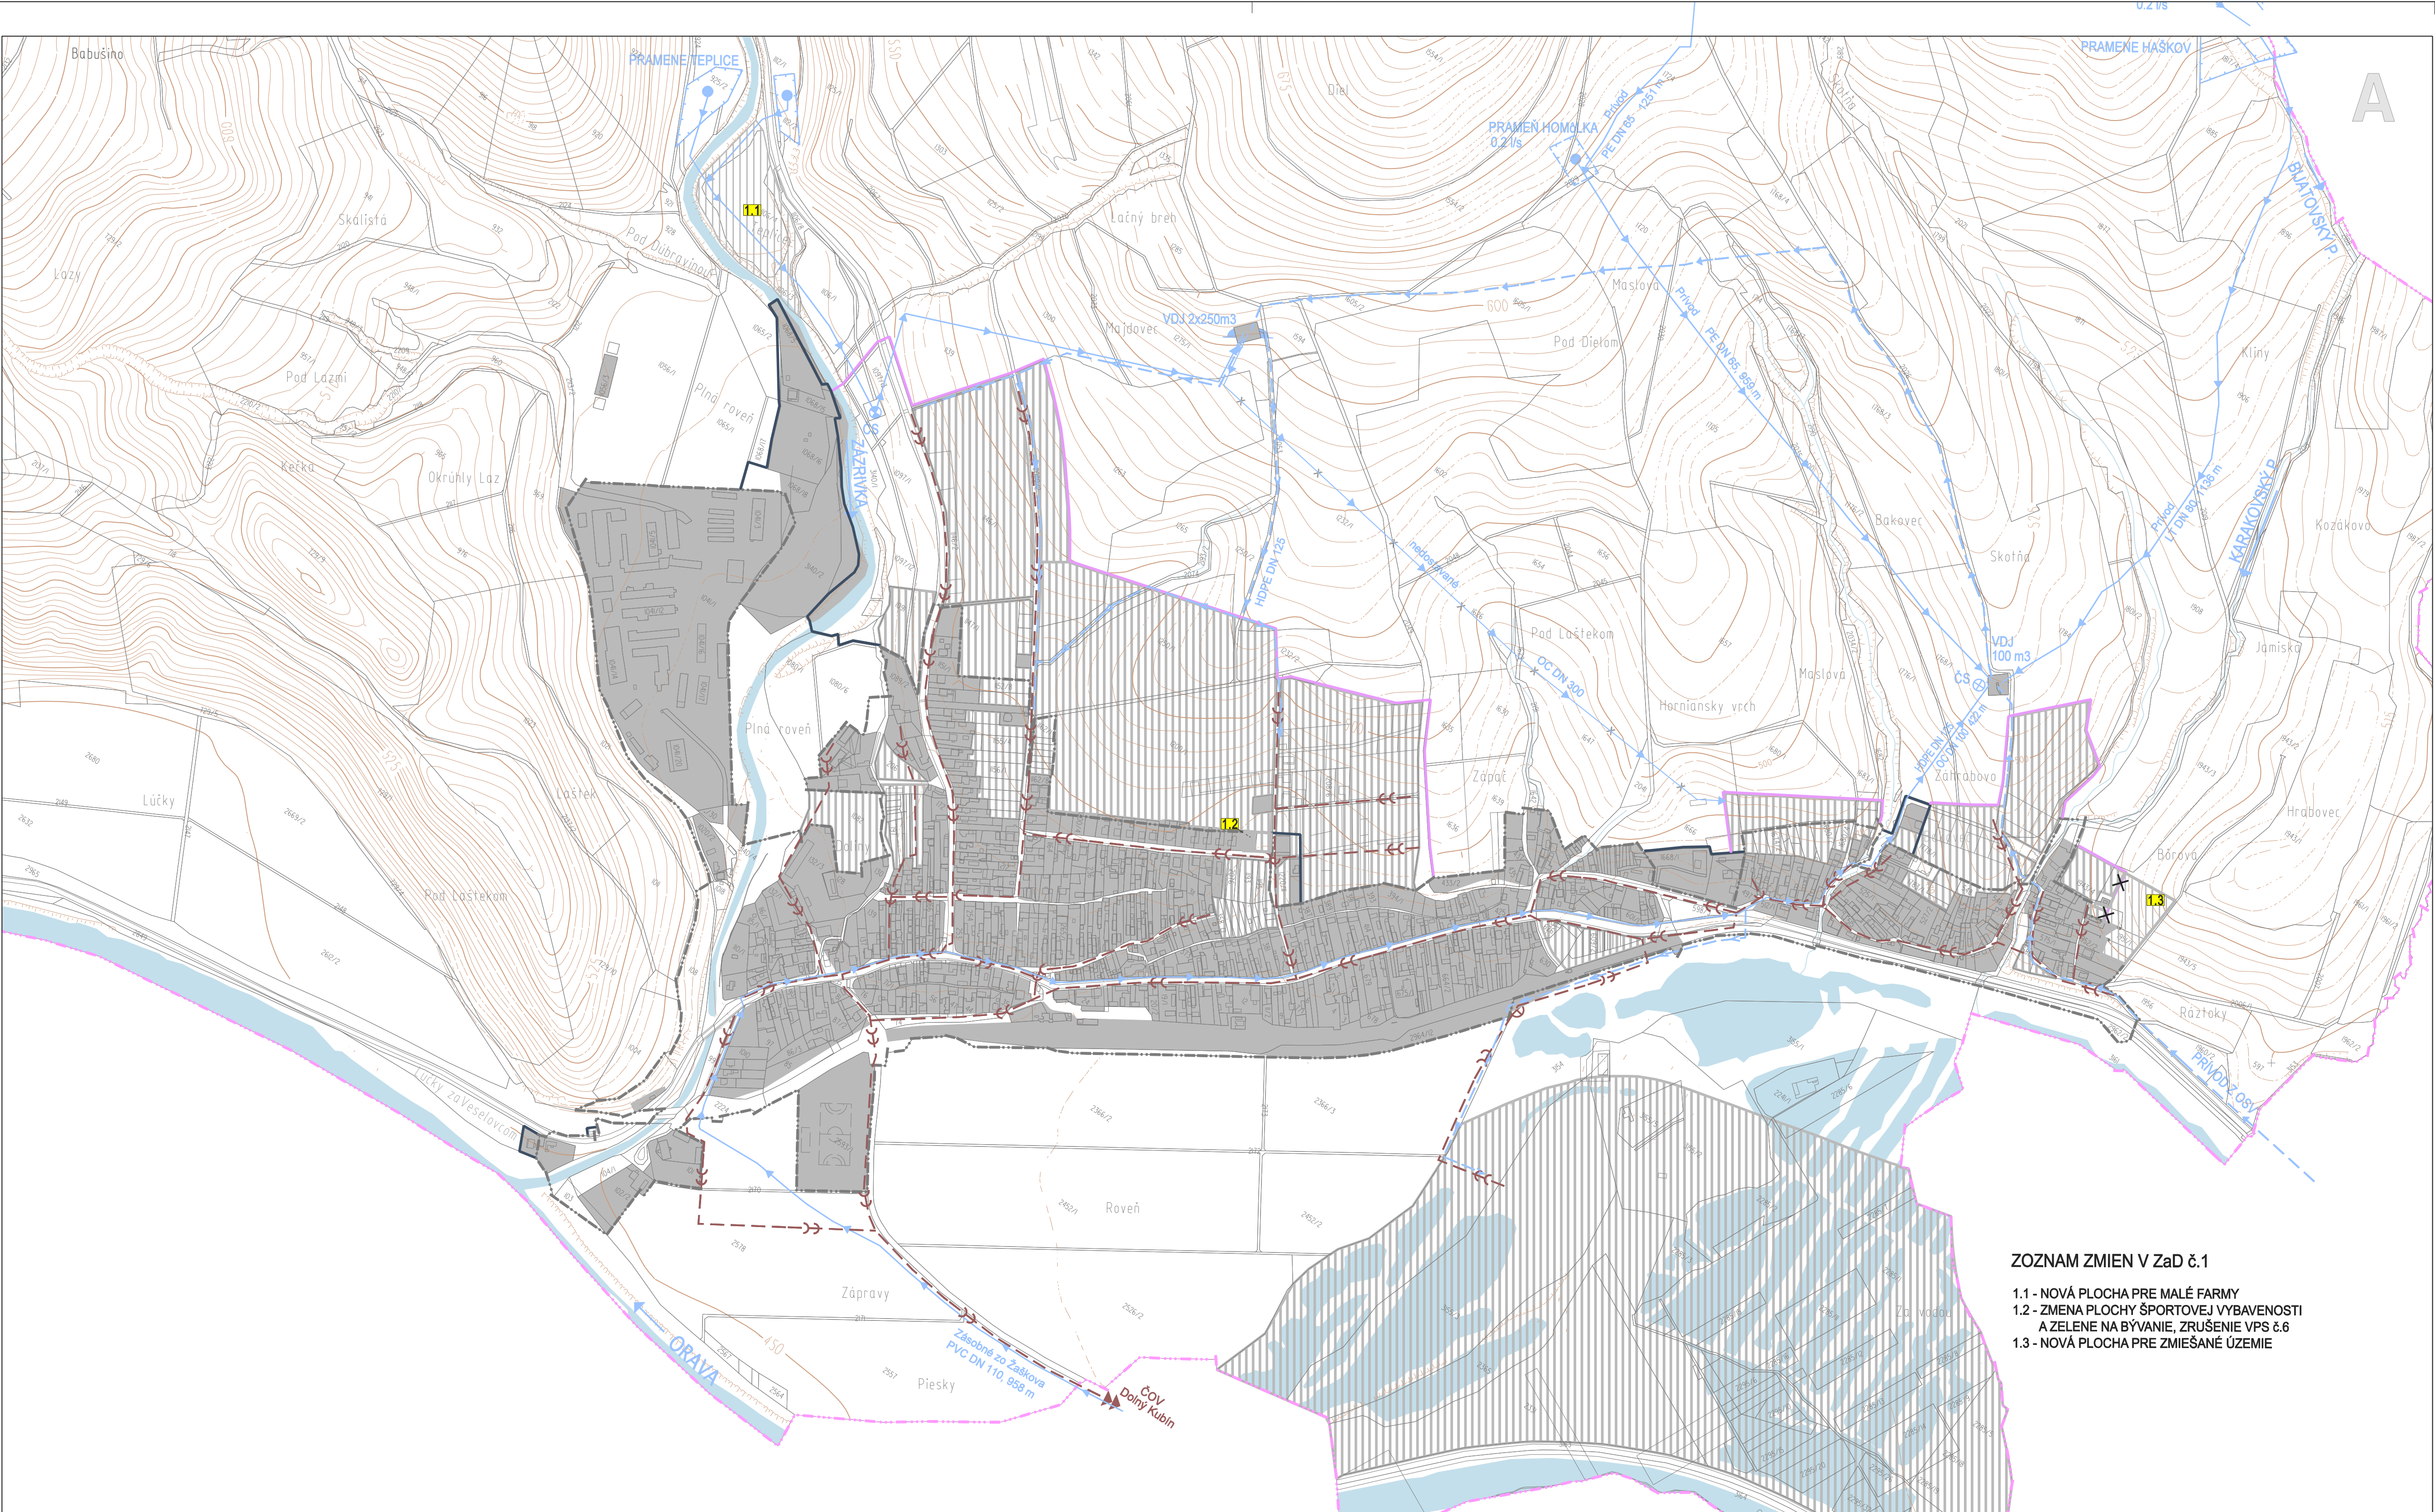

ÚZEMNÝ PLÁN OBCE PÁRNICA ZMĚNY a DOPLNKY č.1

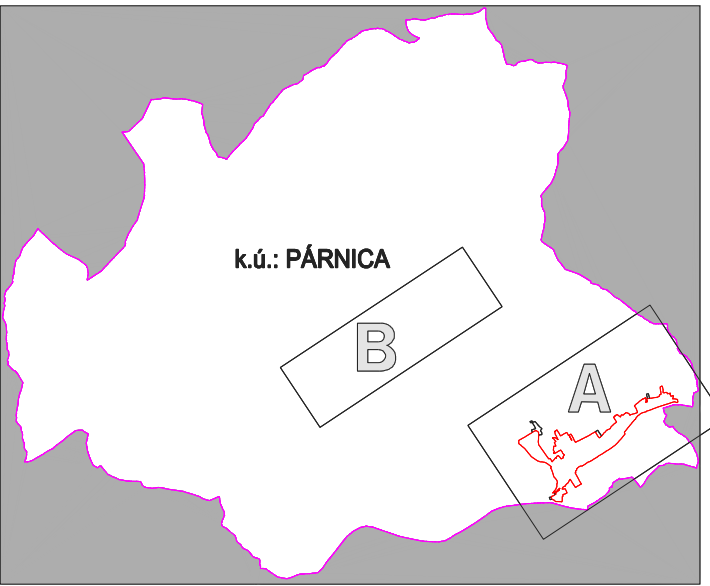

LEGENDA :		
STAV	NÁVRH	VÝHLAD
HRANICA KATASTRÁLNĚHO ÚZEMIA		
HRANICA ZASTAVANÉHO ÚZEMIA K 1.1.1990		
HRANICA SKUTOČNĚ ZASTAVANÉHO ÚZEMIA		
PLOCHA ZASTAVANÉHO ÚZEMIA		
VODNÉ PLOCHY		
VODÁRENSKÝ ZDROJ		
OCHRANNÉ PÁSMA VŠETKÝCH DRUHŮV		
VODOJEM S OZNAČENÍM KAPACITY		
ČERPACIA STANICA - VODOVOD		
PRÍVODNÉ VODOVODNÉ POTRUBIE		
ROZVODNÁ VODOVODNÁ SIEŤ		
NEDOKONČENÝ VODOVOD NA ZRUŠENIE		
SPLÁŠKOVÁ KANALIZÁCIA		
ČISTIACIA STANICA ODPADOVÝCH VÔD		
ČERPACIA STANICA - SPLÁŠKOVÝCH VÔD		
OZNAČENIE LOKALITY V Z a D č.1		
ZRUŠENÉ JAVY		

ZOZNAM ZMIEN V Z a D č.1
1.1 - NOVÁ PLOCHA PRE MALÉ FARMY
1.2 - ZMENA PLOCHY ŠPORTOVEJ VYBAVENOSTI
A ZELENÉ NA BÝVANIE, ZRUŠENIE VPS č.6
1.3 - NOVÁ PLOCHA PRE ZMIEŠANÉ ÚZEMIE

		DOKUMENTÁCIA	ÚPN OBCE PÁRNICA ZaD č.1	
		STUPEŇ	NÁVRH	
		NÁZOV VÝKRESU	VEREJNÉ TECHNICKÉ VYBAVENIE - VODNÉ HOSPODÁRSTVO	
		OBSTARÁVATEĽ	OBEC PÁRNICA	
		VED. ATÉLIERU	ING. ARCH. JÁN KUBINA	
		HL. RIEŠITEĽ	ING. ARCH. JÁN KUBINA	
		AUTOR VÝKRESU	ING. ARCH. JÁN KUBINA	
		MIERKA	1 : 5 000	Č. Z. 831/2017 Č. VÝKRESU
		DÁTUM	DECEMBER 2017	
				5