


Príloha 4 zámery činnosti
(prevzaté z dokumentácie GEOtest, a. s., 2016)

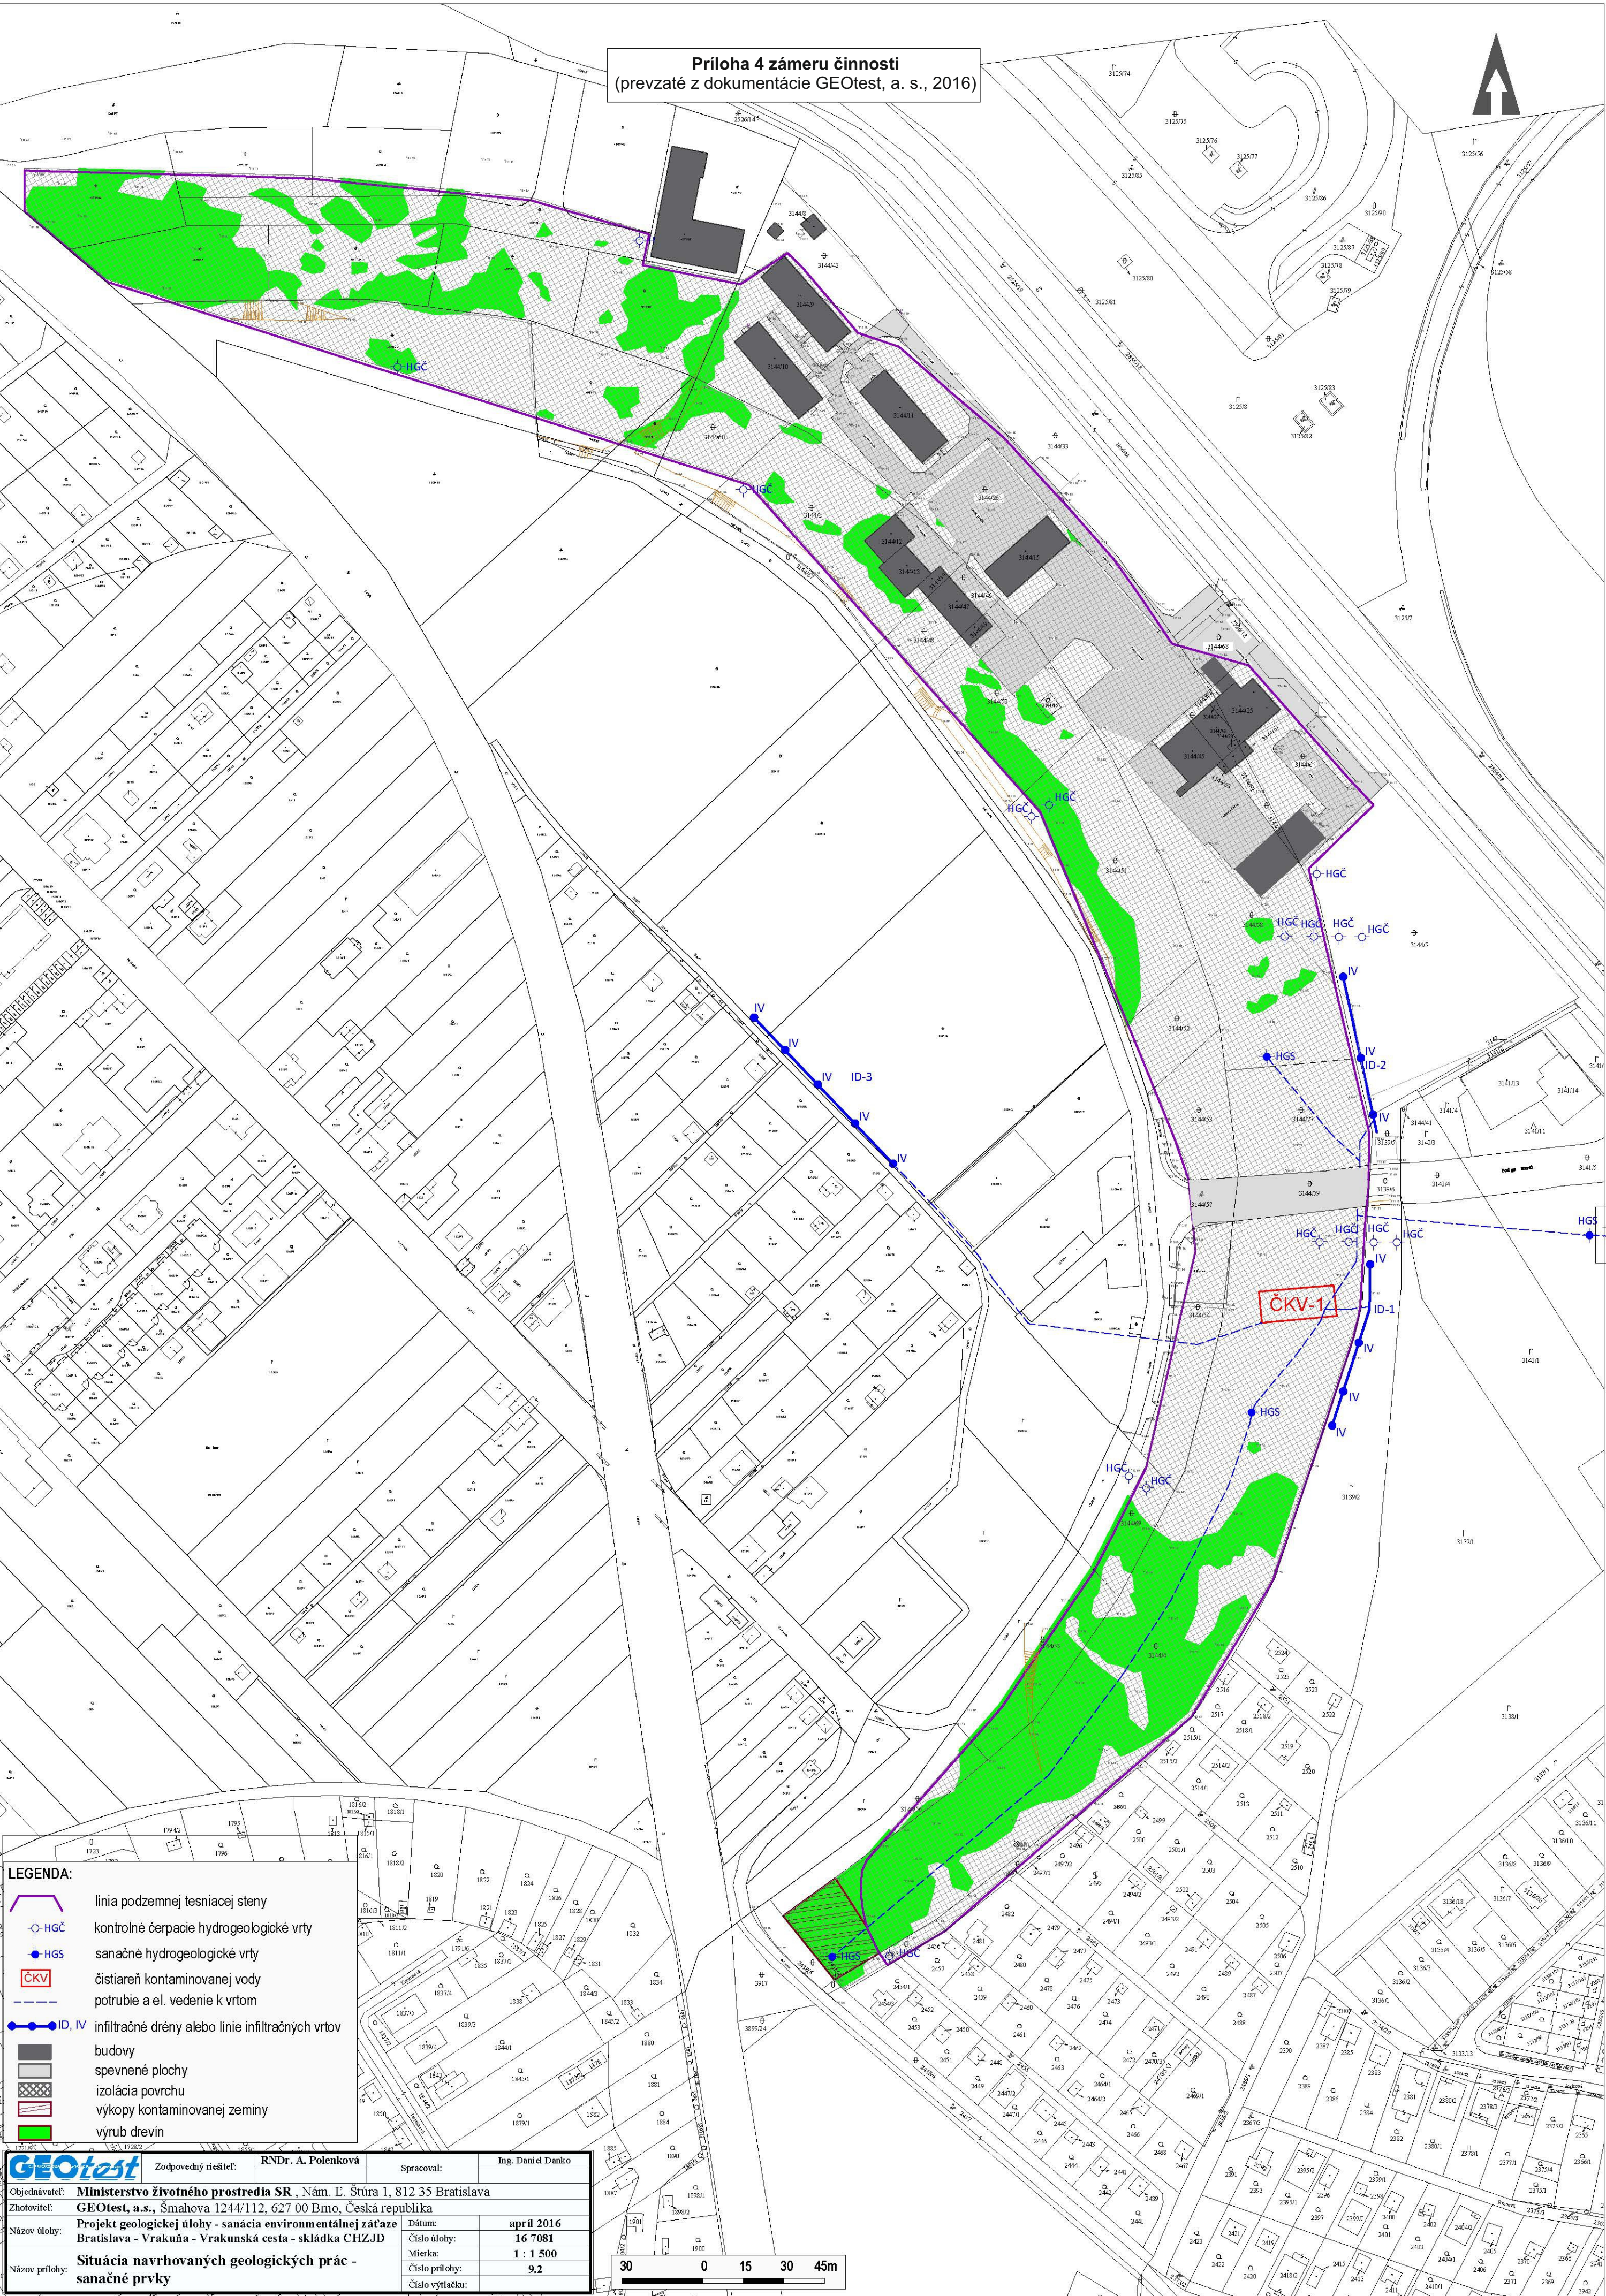

- LEGENDA:**
- linia podzemnej tesnacej steny
 - HGČ kontrolné čerpace hydrogeologické vrtý
 - HGS sanačné hydrogeologické vrtý
 - ČKV čistiareň kontaminovanej vody
 - potrubie a el. vedenie k vrtom
 - ID, IV infiltračné drény alebo línie infiltračných vrtov
 - budovy
 - spevnené plochy
 - izolácia povrchu
 - výkopy kontaminovanej zeminy
 - výrub drevín

GEOtest	Zodpovedný riešiteľ: RNDr. A. Polenková	Spracoval: Ing. Daniel Danko
Objednávateľ: Ministerstvo životného prostredia SR, Nám. L. Štúra 1, 812 35 Bratislava		
Zhotoviteľ: GEOtest, a.s., Šmahova 1244/112, 627 00 Bm, Česká republika		
Názov úlohy: Projekt geologickej úlohy - sanácia environmentálnej záťaže Bratislava - Vrakuňa - Vrakuňská cesta - skládka CHZJD	Dátum: apríl 2016	
	Číslo úlohy: 16 7081	
	Mierka: 1 : 1 500	
Názov prílohy: Situácia navrhovaných geologických prác - sanačné prvky	Číslo prílohy: 9.2	
	Číslo výťahu: 30	

30 0 15 30 45m