


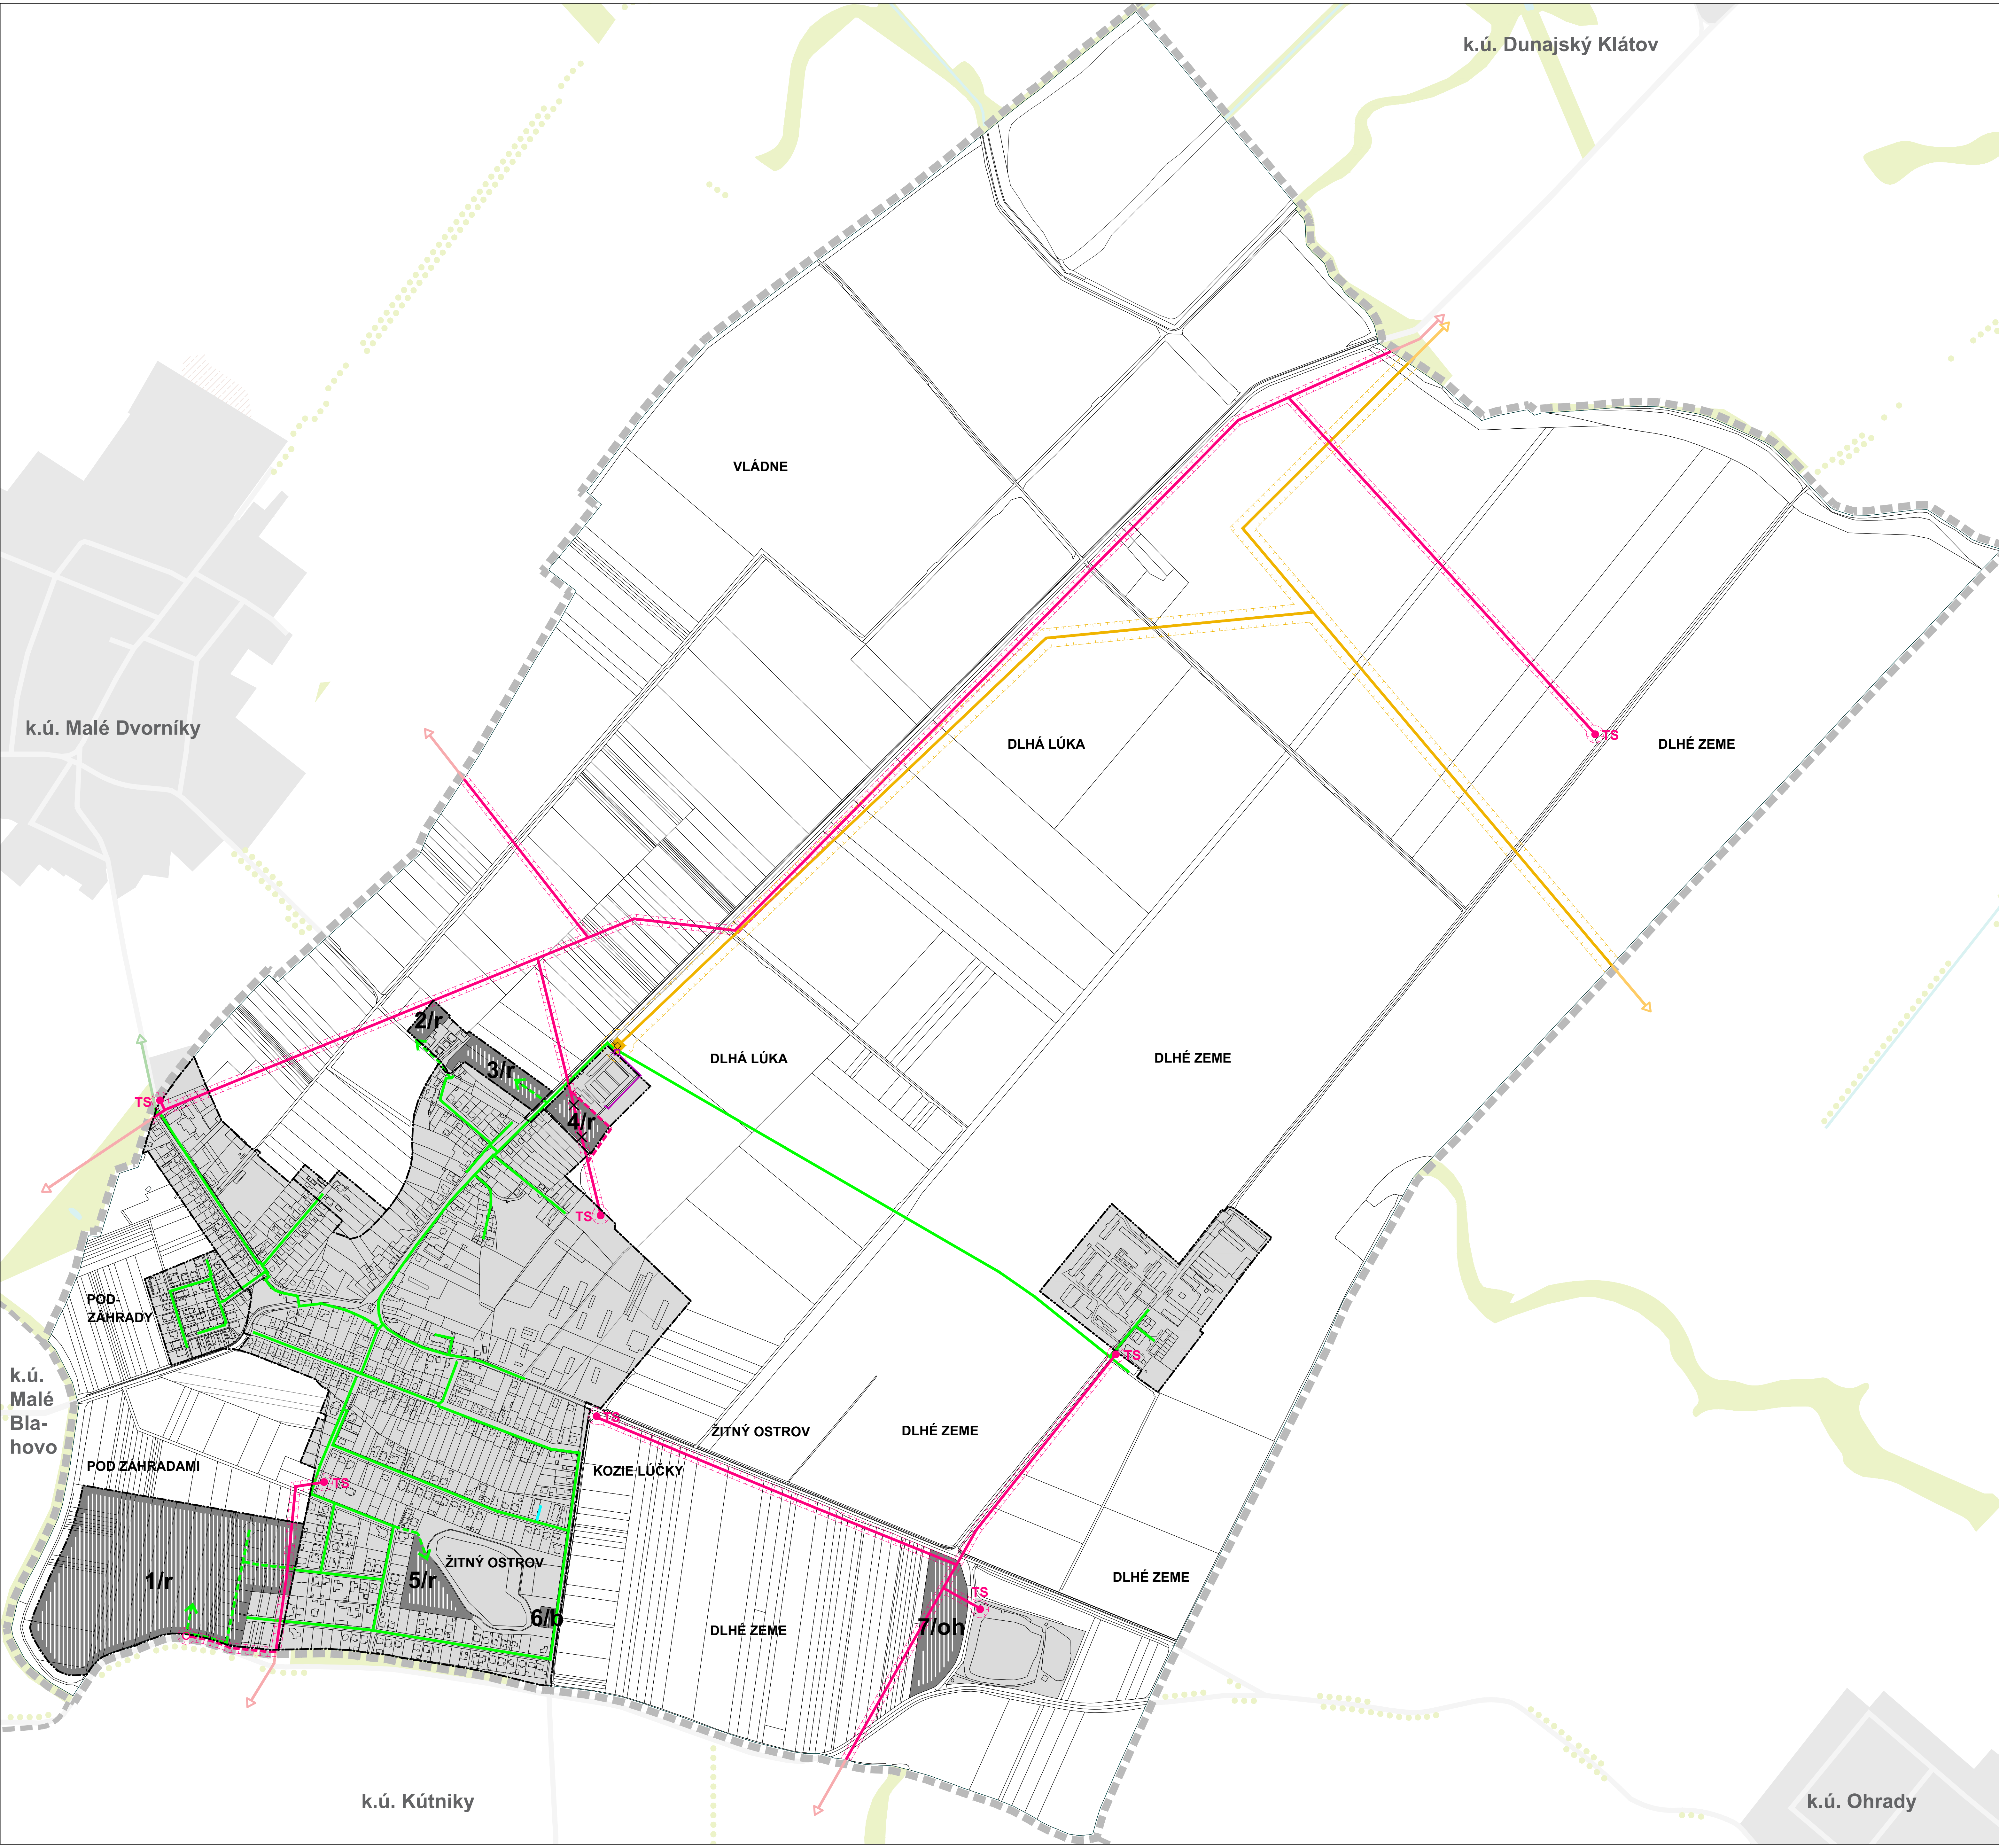


LEGENDA:		
ADMINISTRATÍVNE HRANICE		
HRANICA KATASTRÁLNEHO ÚZEMIA	STAV	NÁVRH
HRANICA ZASTAVANÉHO ÚZEMIA		
ROZVOJOVÉ PLOCHY A ICH OZNAČENIE		
ROZVOJOVÉ PLOCHY A ICH OZNAČENIE		
ZÁSOBOVANIE ELEKTRICKOU ENERGIOU		
VEDENIE VN 22 KV		
ELEKTRICKÉ STANICE		
OCHRANNÉ PÁSMO VEDENÍ VN 22 KV A ELEKTRICKÝCH STANÍC		
JAVY NA ZRUŠENIE		
ZÁSOBOVANIE PLYNOM		
VTL PLYNOVOD		
STL PLYNOVOD		
NTL PLYNOVOD		
REGULAČNÁ STANICA PLYNU		
BEZPEČNOSTNÉ PÁSMO VTL PLYNOVODU A RS PLYNU		
KÁBEL PKO		



ÚZEMNÝ PLÁN OBCE
VEĽKÉ DVORNÍKY

0100150m

MIERKA:

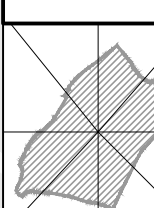

Výkres riešenia verejného technického vybavenia II. - Návrh energetiky

6

OBSTARÁVATEL:
OBEC VEĽKÉ DVORNÍKY

SPRACOVATEL:
ÚPn s.r.o.

MIERKA:
1:5 000
DÁTUM:
2017

I