



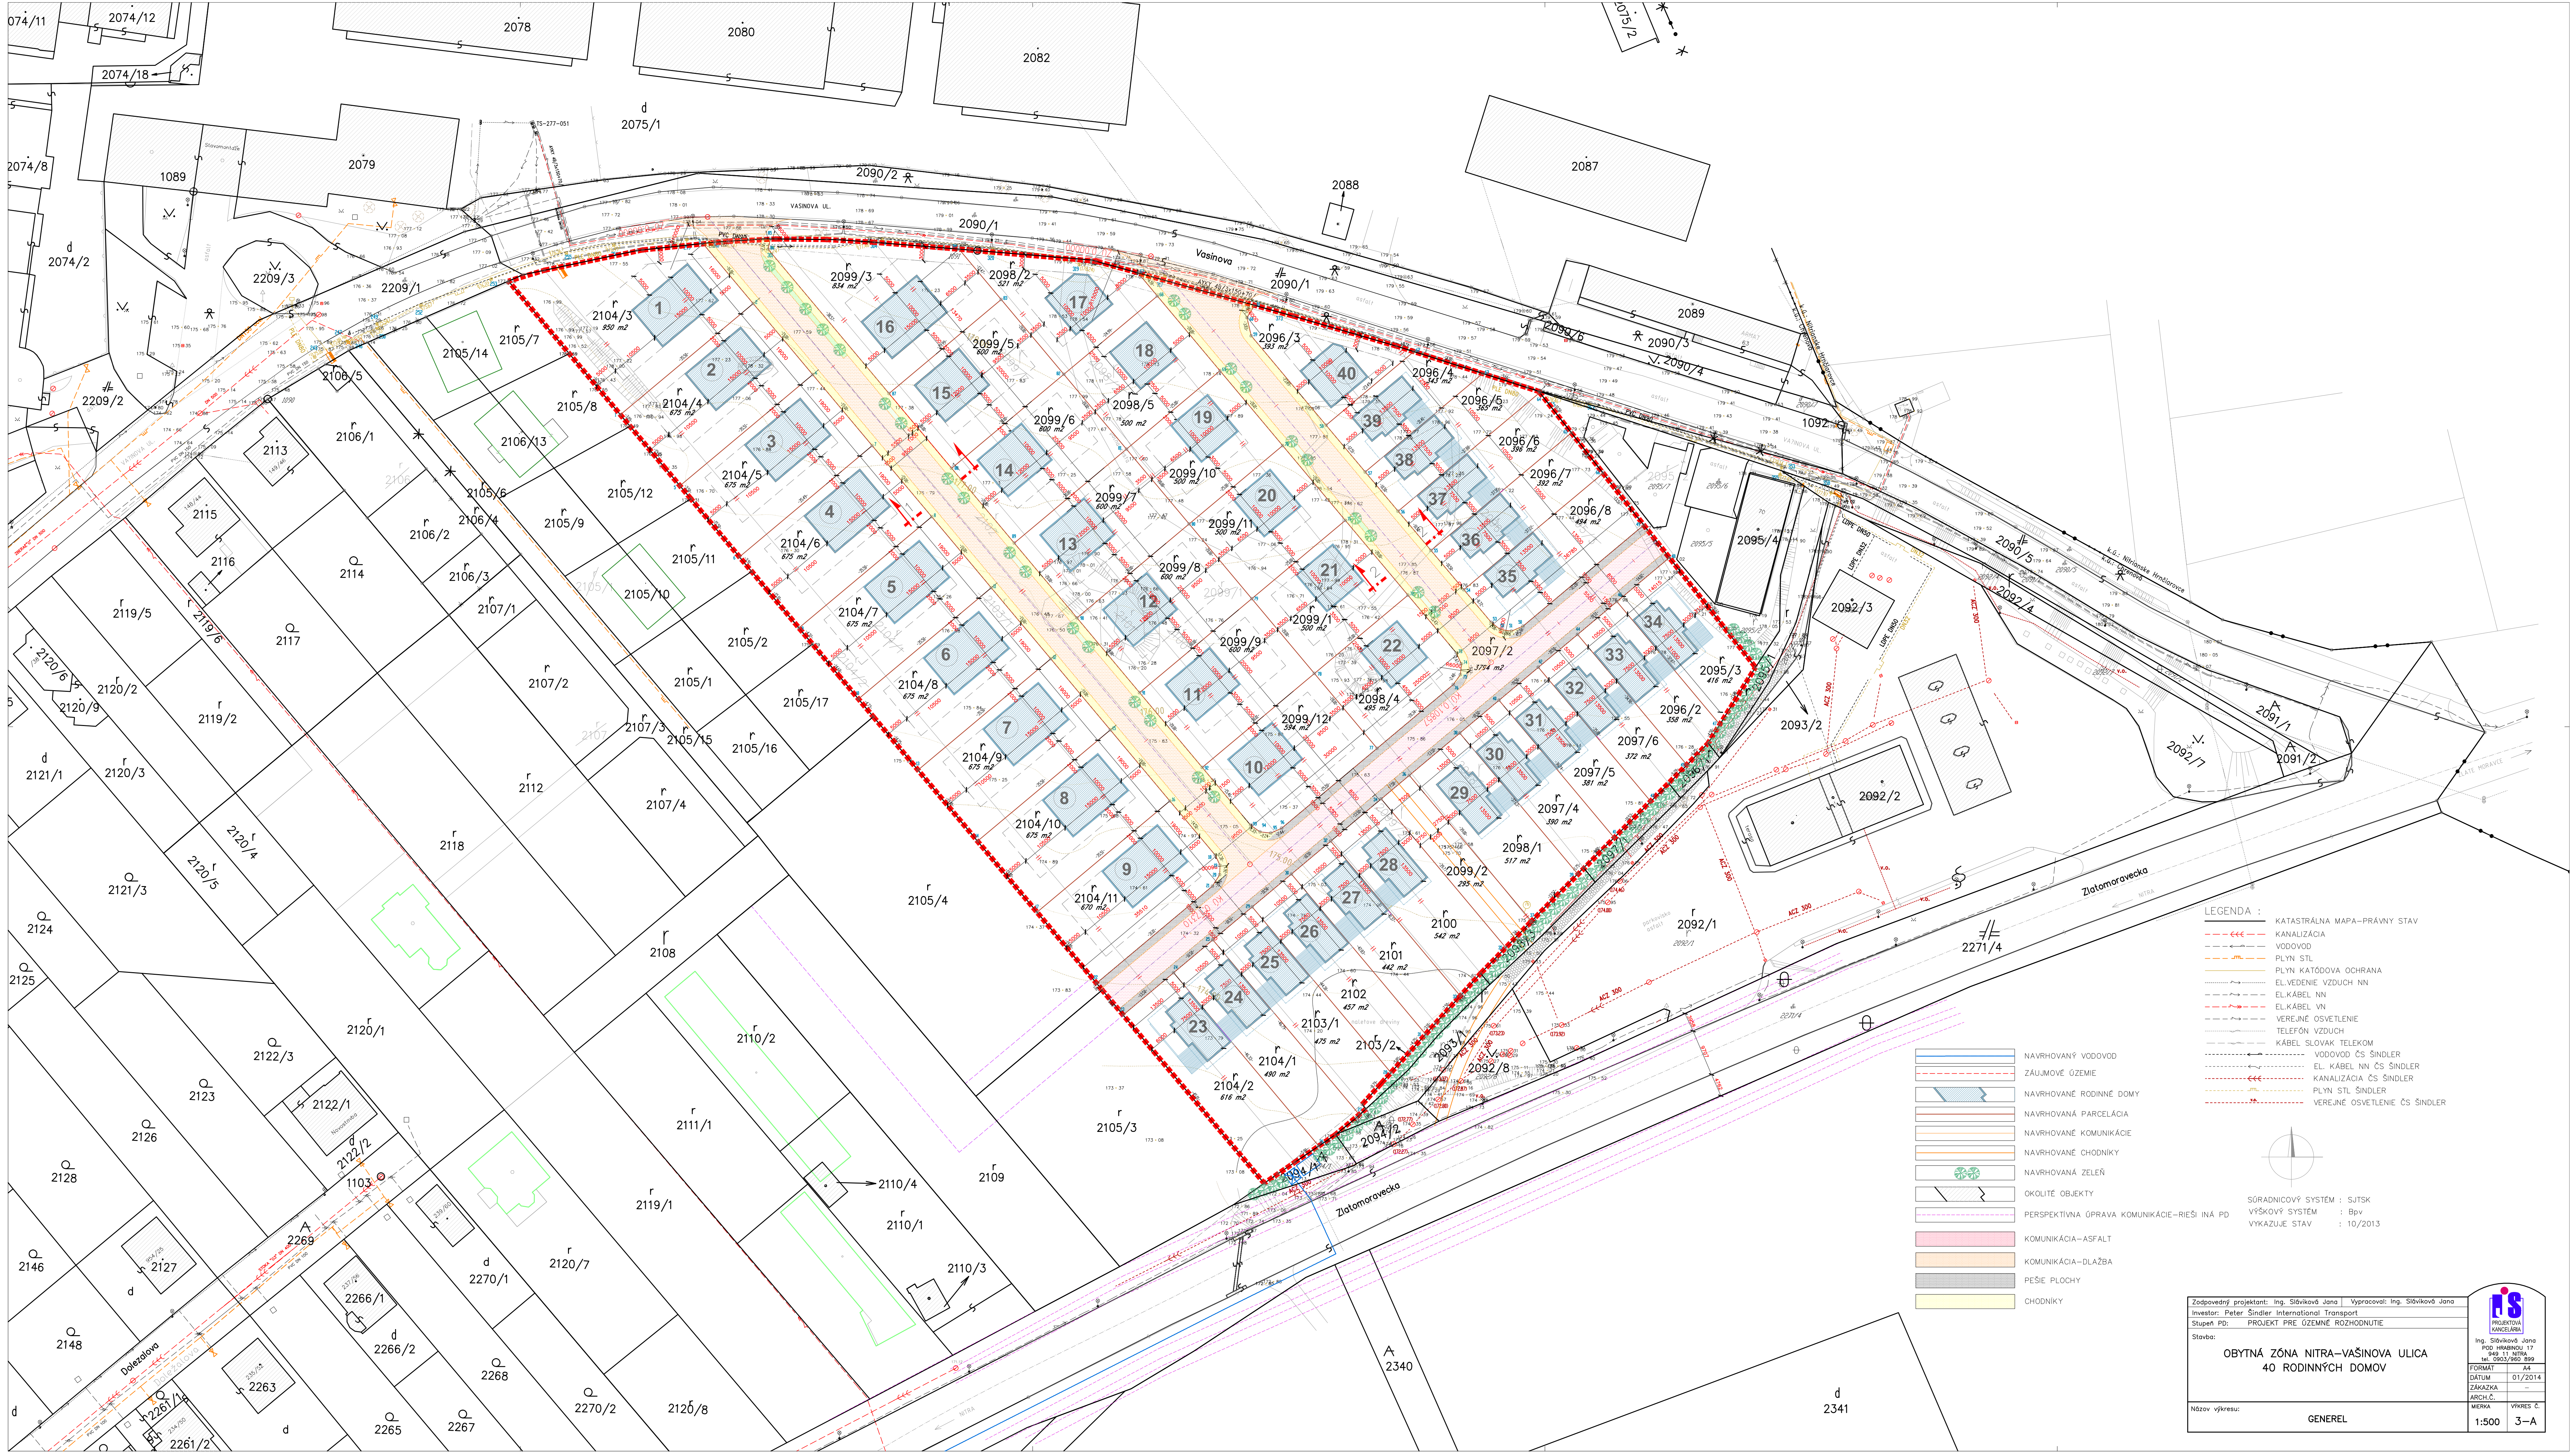

- LEGENDA :
- KATASTRÁLNA MAPA-PRÁVNÝ STAV
 - KANALIZÁCIA
 - VODOVOD
 - PLYN STL
 - PLYN KATÓDOVA OCHRANA
 - EL. VEDENIE VZDUCH NN
 - EL. KABEL NN
 - EL. KABEL VN
 - VEREJNÉ OSVETLENIE
 - TELEFON VZDUCH
 - KABEL SLOVAK TELEKOM
 - VODOVOD ČS SINDLER
 - EL. KABEL NN ČS SINDLER
 - KANALIZÁCIA ČS SINDLER
 - PLYN STL SINDLER
 - VEREJNÉ OSVETLENIE ČS SINDLER

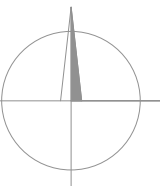

SÚRADNICOVÝ SYSTÉM : SUTSK
VÝŠKOVÝ SYSTÉM : Bpiv
VYKAZUJE STAV : 10/2013

- NAVRHOVANÝ VODOVOD
- ZAULMOVÉ OZEMIE
- NAVRHOVANÉ RODINNÉ DOMY
- NAVRHOVANÁ PARCELÁCIA
- NAVRHOVANÉ KOMUNIKÁCIE
- NAVRHOVANÉ CHODNÍKY
- NAVRHOVANÁ ZELEŇ
- OKOLITÉ OBJEKTY
- PERSPEKTÍVNA ÚPRAVA KOMUNIKÁCIE-RIEŠENIA PD
- KOMUNIKÁCIA-ASFALT
- KOMUNIKÁCIA-DLAŽBA
- PEŠIE PLOCHY
- CHODNÍKY

Zodpovedný projektant: Ing. Sibiaková Jana
Investor: Peter Sindler International Transport
Stupeň PD: PROJEKT PRE ÚZEMNÉ ROZHODNUTIE
Stavba:

OBYTNÁ ZÓNA NITRA-VASIŇOVA ULICA
40 RODINNÝCH DOMOV

Generel

Ing. Sibiaková Jana
POS. PRÁVNICKA 17
0903/950 899

FORMÁT: A4
DATUM: 01/2014
ZÁKAZKA: -
KONČ. E.: -
VERZIA: VYKRES 3-A

1:500 3-A