



POZDĹŽNY REZ

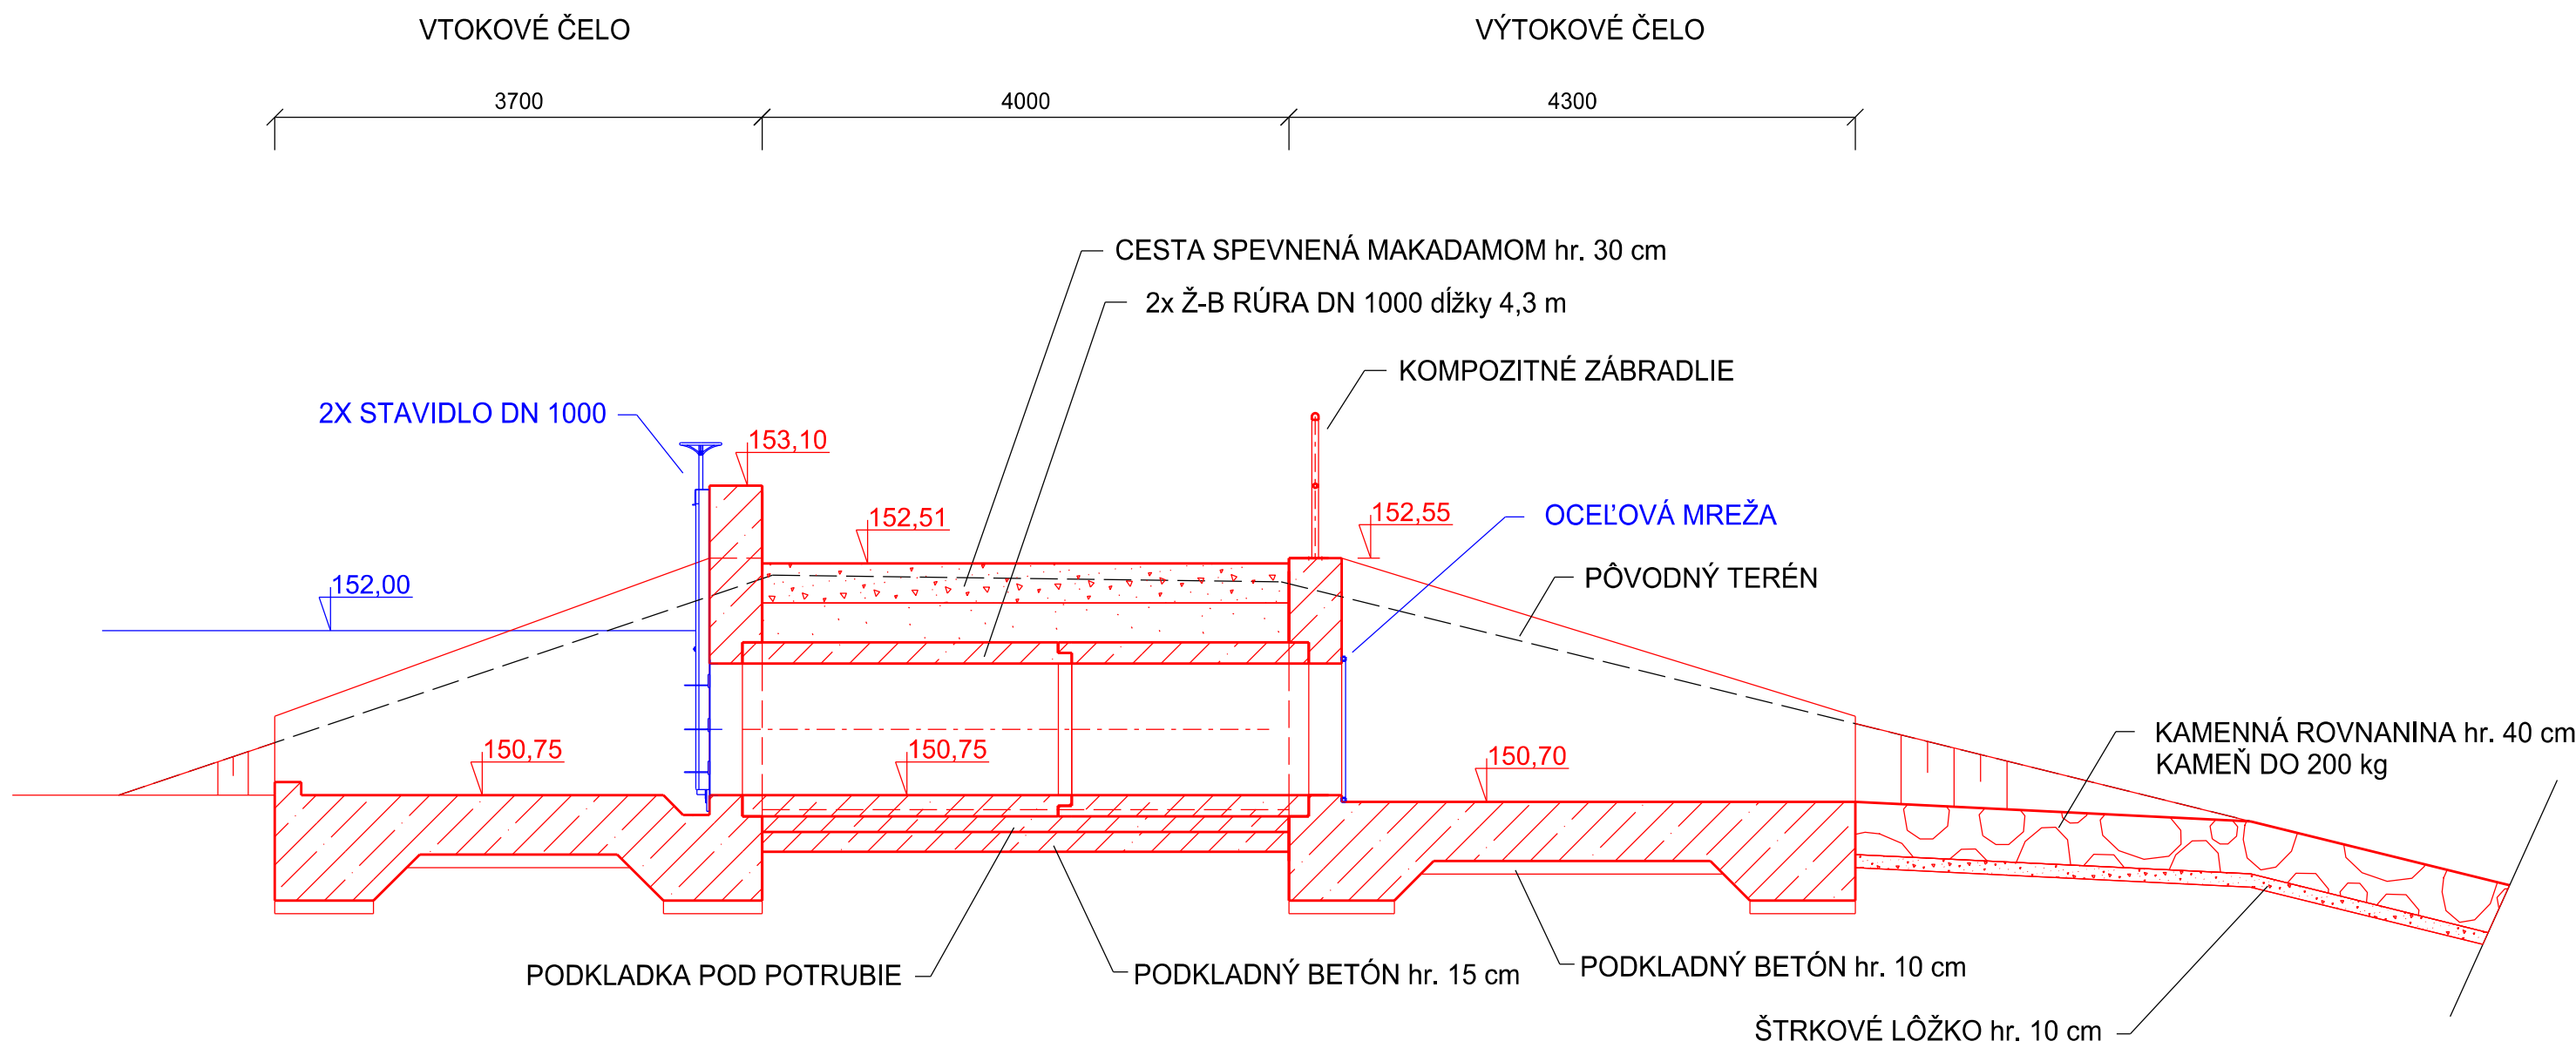

PRIEČNY REZ

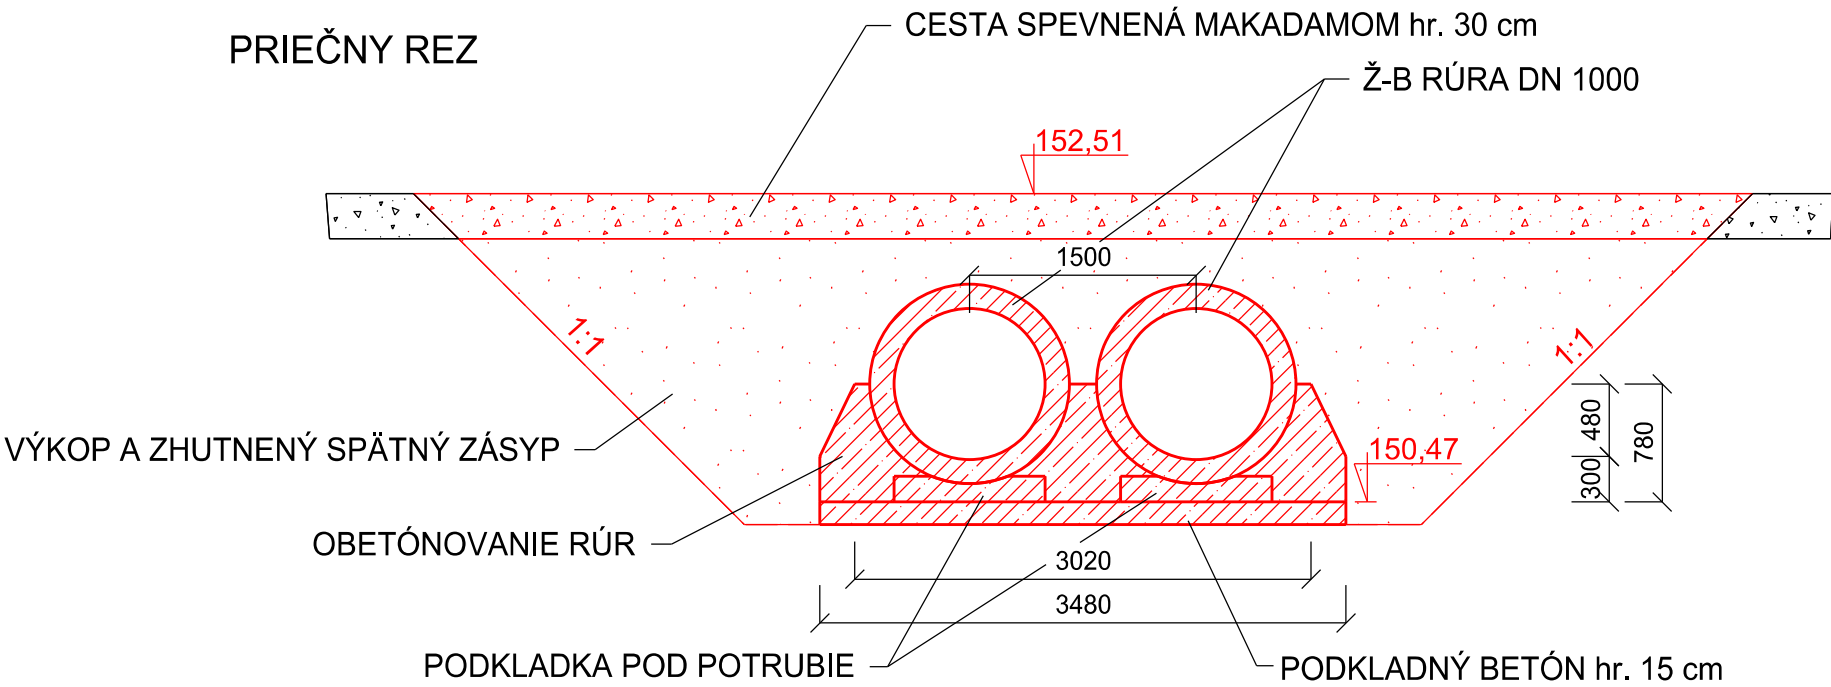

Polohový systém : S-JTSK
Výškový systém Bpv