


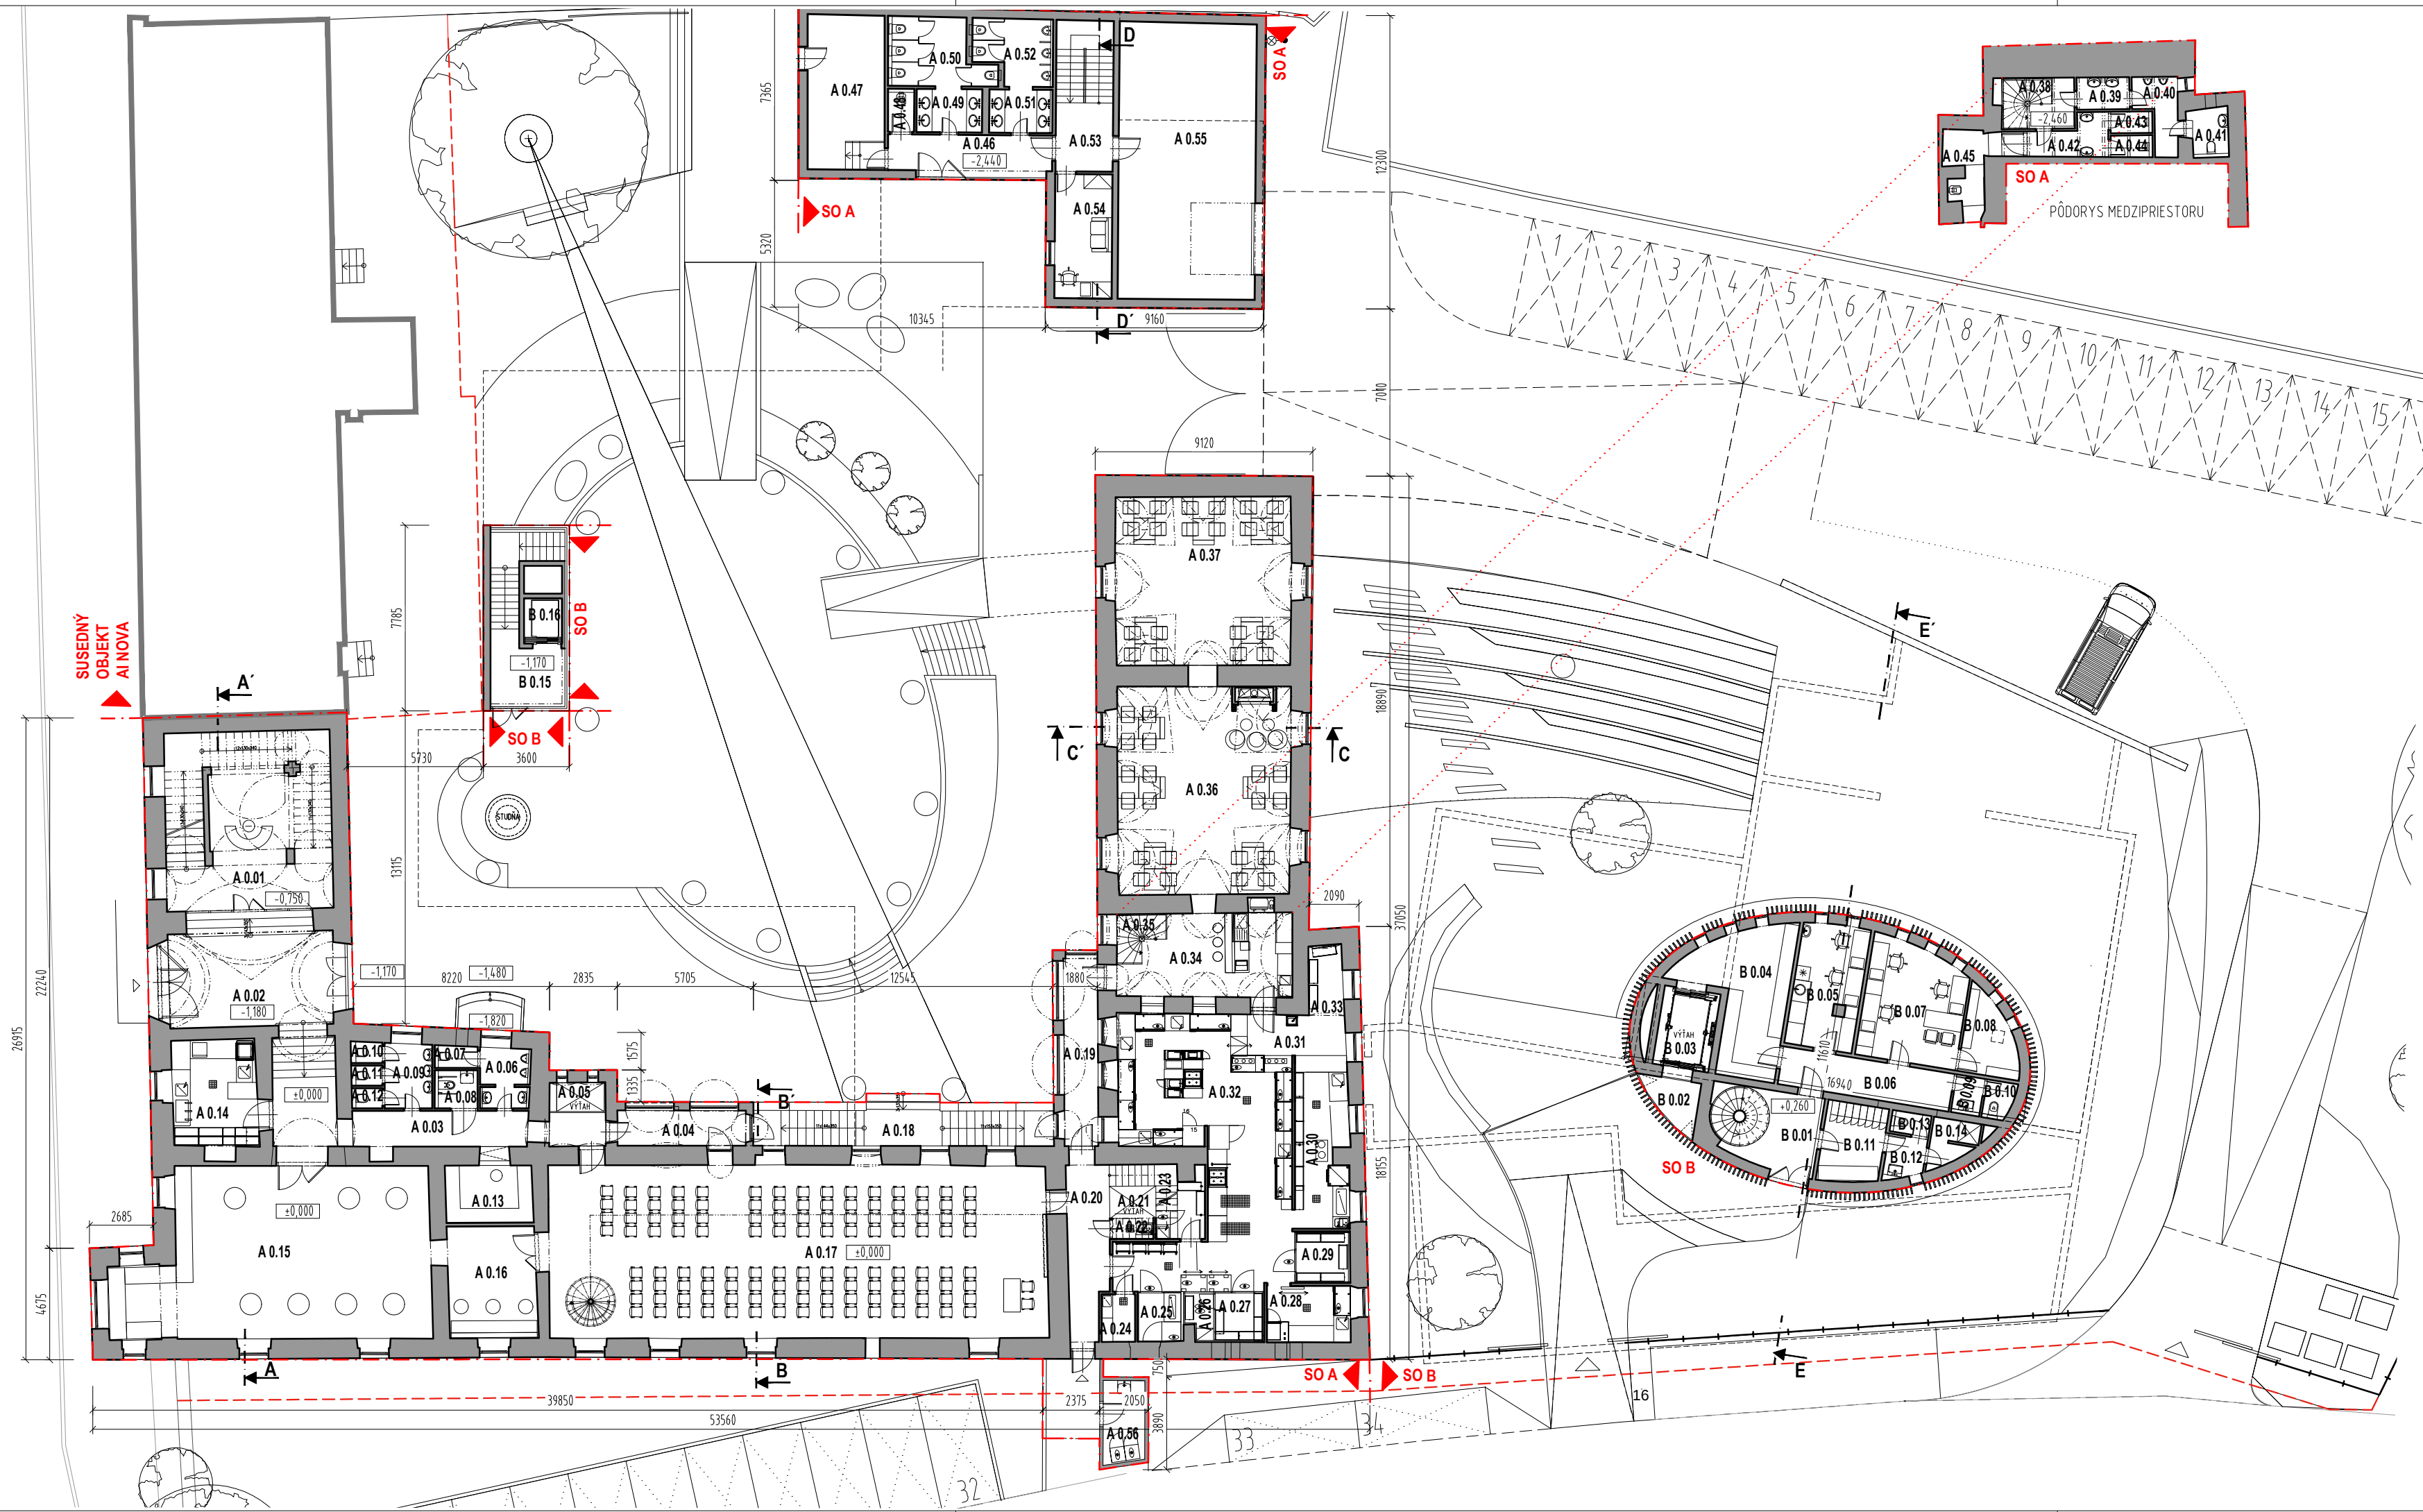

LEGENDA MIESTNOSTÍ:

ČÍSLO MIESTNOSTI	NÁZOV MIESTNOSTI	PLOCHA / m²
A 0.01	SCHODISKOVÁ HALA	52,92
A 0.02	VSTUPNÁ HALA	34,76
A 0.03	CHODBA	31,28
A 0.04	ZÁVETRIE	8,61
A 0.05	VÝŤAH	
A 0.06	PREDSIEN WC MUŽI	4,84
A 0.07	SKLAD BARIKOVÝCH SUDOV	1,51
A 0.08	WC IMOBILNÝ	2,64
A 0.09	PREDSIEN WC ŽENY	5,40
A 0.10	WC ŽENY	0,97
A 0.11	WC ŽENY	0,94
A 0.12	WC ŽENY	0,94
A 0.13	ŠATŇA	9,75
A 0.14	MIESTNOSŤ PRE CATERING	17,27
A 0.15	ROZPTYLOVÁ MIESTNOSŤ PRE KONGRES	87,10
A 0.16	ROZPTYLOVÁ MIESTNOSŤ PRE KONGRES	17,35
A 0.17	KONGRES	153,47
A 0.18	EXTERIÉROVÉ SCHODISKO	20,82
A 0.19	ZÁVETRIE	167,90
A 0.20	CHODBA	13,72
A 0.21	VÝŤAH	2,62
A 0.22	EKONOMAT	1,50
A 0.23	PRÍRUČNÝ SKLAD	5,93
A 0.24	HRUBÁ PRÍPRAVA ZELENINY	2,79
A 0.25	CHLADIACI BOX - PRÍPRAVA RÝB	3,66
A 0.26	MRAZIACI BOX	2,04
A 0.27	CHLADIACI BOX	3,99
A 0.28	PEKÁRENSKÁ PRÍPRAVA	8,33
A 0.29	CHLAD. BOX PRE STUDENÚ KUCHYŇU	4,46
A 0.30	UMÝVÁREŇ Č. A B. RIADU	16,08
A 0.31	OFIS	6,97
A 0.32	HLAVNÁ KUCHYŇA	68,37
A 0.33	SKLAD NÁPOJOV	4,23
A 0.34	RESTAURÁCIA / BAR	27,67
A 0.35	SCHODISKO	27,67
A 0.36	RESTAURÁCIA	64,33
A 0.37	RESTAURÁCIA	53,54
A 0.38	CHODBA	6,51
A 0.39	PREDSIEN WC MUŽI	2,97
A 0.40	PISOÁRE	4,71
A 0.41	WC MUŽI	3,17
A 0.42	PREDSIEN WC ŽENY	4,70
A 0.43	WC ŽENY	1,44
A 0.44	WC ŽENY	1,46
A 0.45	UPRATOVÁČKA	6,40
A 0.46	CHODBA	11,85
A 0.47	SKLAD EXT. NÁBYTKU	21,03
A 0.48	UPRATOVÁČKA	1,82
A 0.49	PREDSIEN WC ŽENY	5,12
A 0.50	WC ŽENY	10,30
A 0.51	PREDSIEN	4,74
A 0.52	WC MUŽI	7,99
A 0.53	SCHODISKO	15,21

A 0.54	PRIESTOR PRE SBS	12,50
A 0.55	GARÁŽ A DIELŇA	66,65
A 0.56	CHLADENÝ SKLAD ODPADU	6,00
B 0.01	SCHODISKOVÁ HALA	14,63
B 0.02	MANIPULAČNÝ PRIESTOR	3,87
B 0.03	VÝŤAH	
B 0.04	SKLAD	20,40
B 0.05	LABORATÓRIUM	14,89
B 0.06	CHODBA	11,61
B 0.07	KANCELÁRIA	20,20
B 0.08	ARCHÍV	6,90
B 0.09	PREDSIEN WC	1,74
B 0.10	WC	1,74
B 0.11	ŠATŇA	8,45
B 0.12	M	2,72
B 0.13	WC	1,35
B 0.14	SPRCHA	3,35
B 0.15	SCHODISKO	16,10
B 0.16	VÝŤAH	-
SPOLU SO A		1130,94
SPOLU SO B		127,95

±0,000 = 176,090 m.n.m. bpv

A	12/2017	ZÁKLADNÁ VERZIA
REVÍZIA	DOPLNOK	DÁTUM
	VYPRACOVAL	POPIS ZMENY

NÁZOV ZÁKAZKY	OBNOVA PÁLFFYOVSKÉHO KAŠTIELA
MESTO STAVBY	Prostredná 49/13, 900 21 Svätý Jur, k.ú. Pezinok, p.č. 22/1, 23/2, 23/3, 23/4, 468/3

STAVEBNÍK	PÁLFFYOVSKÝ KAŠTIEL, s.r.o. GALVANIHO 17/C 821 04 BRATISLAVA
-----------	---

STUPEŇ PROJEKTU	DOKUMENTÁCIA PRE ÚZEMNÉ ROZHODNUTIE		
HLAVNÝ INŽINIER PROJEKTU	ING. PETER KOPČÁK		
ČASŤ PROJEKTU	ARCHITEKTÚRA	ZODPOVEDNÝ PROJEKTANT ČASŤ	ING. ARCH. PAVOL FRANKO
GENERÁLNY PROJEKTANT	GFI, a.s. BRNĽANSKA 4,9 811 04 BRATISLAVA, SLOVAK REPUBLIC TEL.: +421 (0)2 3214 1901 FAX.: +421 (0)2 3214 1999 gfi@gfi.sk www.gfi.sk	PROJEKTANT ČASŤ	GFI, a.s. BRNĽANSKA 4,9 811 04 BRATISLAVA, SLOVAK REPUBLIC
		VYPRACOVAL	ING. ARCH. KATARINA HUČKOVÁ ING. ARCH. JANA RANTOVÁ

STAVEBNÝ OBJEKT	SO A - PÁLFFYOVSKÝ KAŠTIEL SO B - VINÁRSTVO SVÄTÝ JUR		MERKA	1:220	DÁTUM	12/2017
NÁZOV VÝPRESU	PÔDORYS PRÍZEMIA		FORMÁT	4 A4	SADA	
KÓD VÝPRESU	ZÁKAZKA	STUPEŇ	OBJEKT	ČASŤ	ČÍSLO	REVÍZIA
1601	DUR		SO AB	E	02	A