


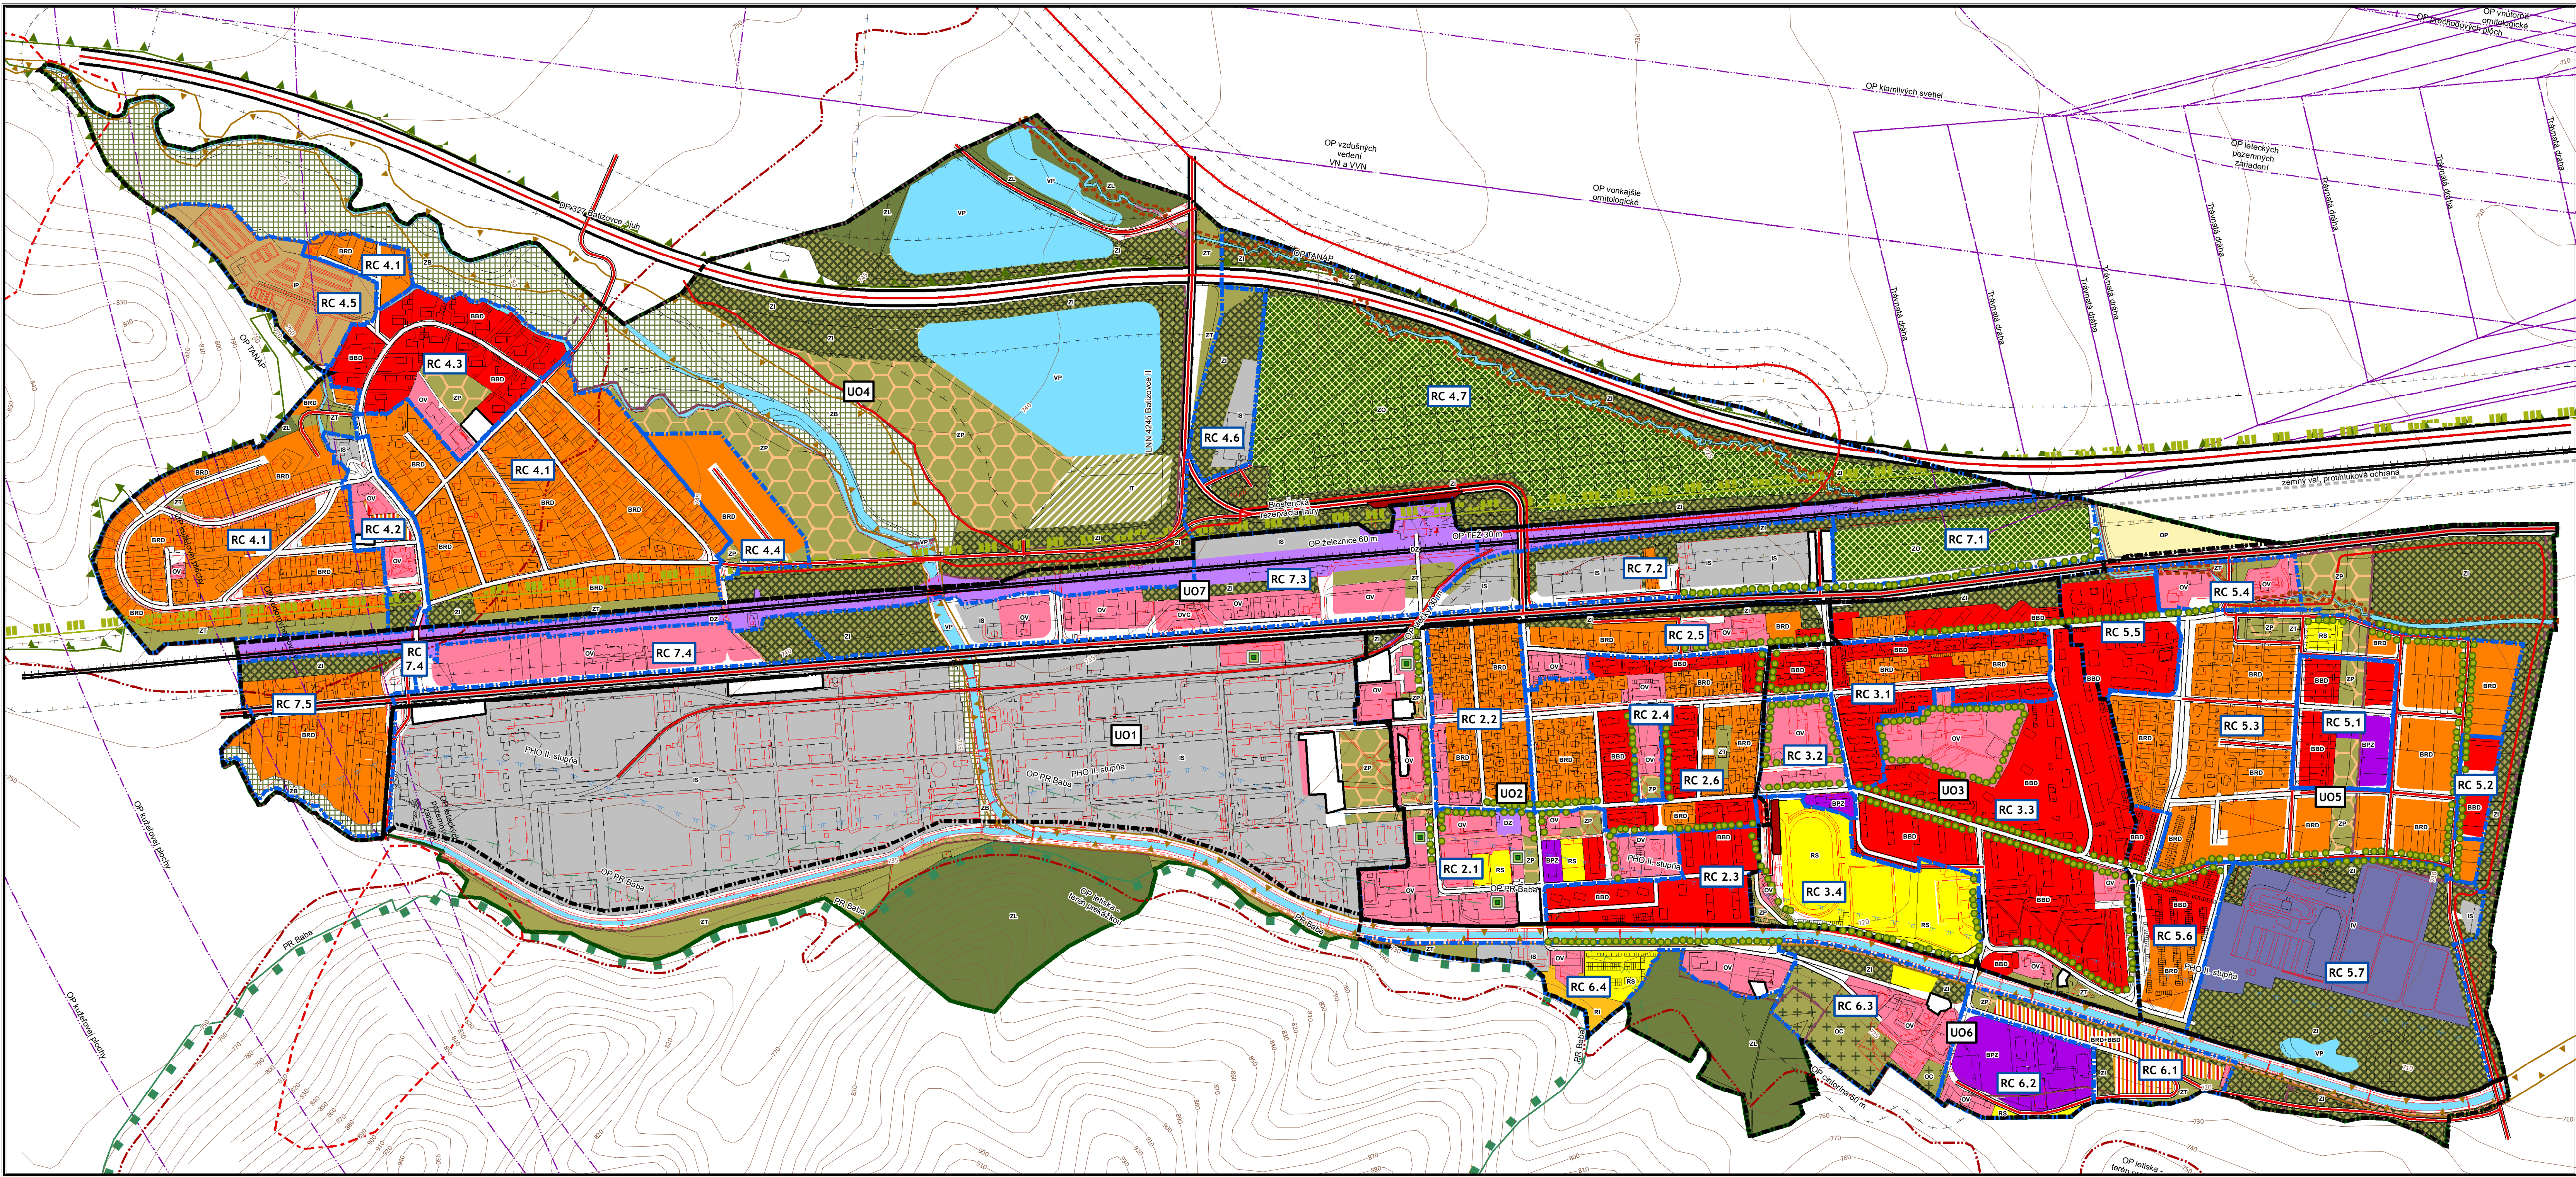

Uzemné jednotky

Chránené územia

- Biosferická rezervácia
- Ochranné pásmo TANAP
- NATURA 2000

Administratívne jednotky

- Katastrálna hranica
- Zastavané územie
- Zastavané územie - návrh

Ochranné pásmo a špecifické územia

- Ostatné ochranné pásmo
- Ložisko
- Ochranné pásmo letiska - terén prekážkou 746 m n.m.
- Zosuvné územia

Chránené územia

- Hranica prírodnej rezervácie

Ochranné pásmo a špecifické územia

- Ochranné pásmo PR
- Pásmo hygienickej ochrany vodného zdroja

OP letiska Poprad Tatry

- Liniová zeleň

Nezastavané

- ZL Lesy
- ZI Izolačná zeleň
- ZT Nízka zeleň - prevažne trávnaté plochy
- ZP Parková a lesoparková zeleň
- ZB Brehová drevinná vegetácia
- VP Vodné plochy
- OP Orná pôda

Doprava

- Železnica
- Nekonvenčná koľajová doprava
- Železničná vlečka
- Diaľnica D1
- Cesta I. triedy I/18
- Cesta III. triedy
- miestna komunikácia
- cyklotrasy a pešie trasy
- Ochranné pásmo

Regulácia

- Urbanistický obvod
- Regulačný celok

Pôvodné objekty občianskej vybavenosti so špecifickou reguláciou

VEREJNOPROSPEŠNÉ STAVBY

- Dopravné stavby (komunikácie, železnica)
- Plochy verejnoprospešných stavieb
- regulácia toku
- zemný val

Využívanie územia

Zastavané

- BRD Plochy rodinných domov
- BBD Plochy bytových domov
- BPZ Plochy polyfunkčnej bytovej zástavby
- Zmiešaná funkcia, plochy bytových a rodinných domov
- IS Plochy výroby, skladov a technickej vybavenosti
- IT Plochy ťažby štrkopieskov
- IP Chov rýb
- IV Plochy technickej vybavenosti - ČOV
- OV Plochy občianskej vybavenosti a sociálnej infraštruktúry
- OVC Čerpacia stanica pohonných hmôt
- OC Plochy cintorínov
- RI Plochy športovísk
- RS Plochy športu a rekreácie
- ZO Záhradkárská osada
- DZ Plochy dopravných zariadení

OSOBA ODBORNE SPISOBIELÁ PRE OBSTARÁVANIE ÚPP a ÚPD: ING. JAROSLAV LIZÁK, E.B.D. KEŽMAROK

URBANIZMUS ING. ARCH. PAVOL REPKA, PH.D.
ING. ARCH. MARTIN BALOGA, PH.D.

DOPRAVA ING. STEFAN LABUDA

TECHNICKÁ INFRAŠTRUKTÚRA ING. JOZEF HOLIC

1:5 000

VÝKRES REGULATÍV

ARCHITEKTONICKÝ ATÉLIER
ING. ARCH. PAVOL REPKA, PH.D.
AUTORIZOVANÝ ARCHITEKT SKA 0063 AA
059 52 STARÁ LESNÁ, TATranská 1/169
Tel. + Fax. 052 446 72 71, Mobil: 0903 626 077, e-mail: repka.pa3@stolnia.sk