
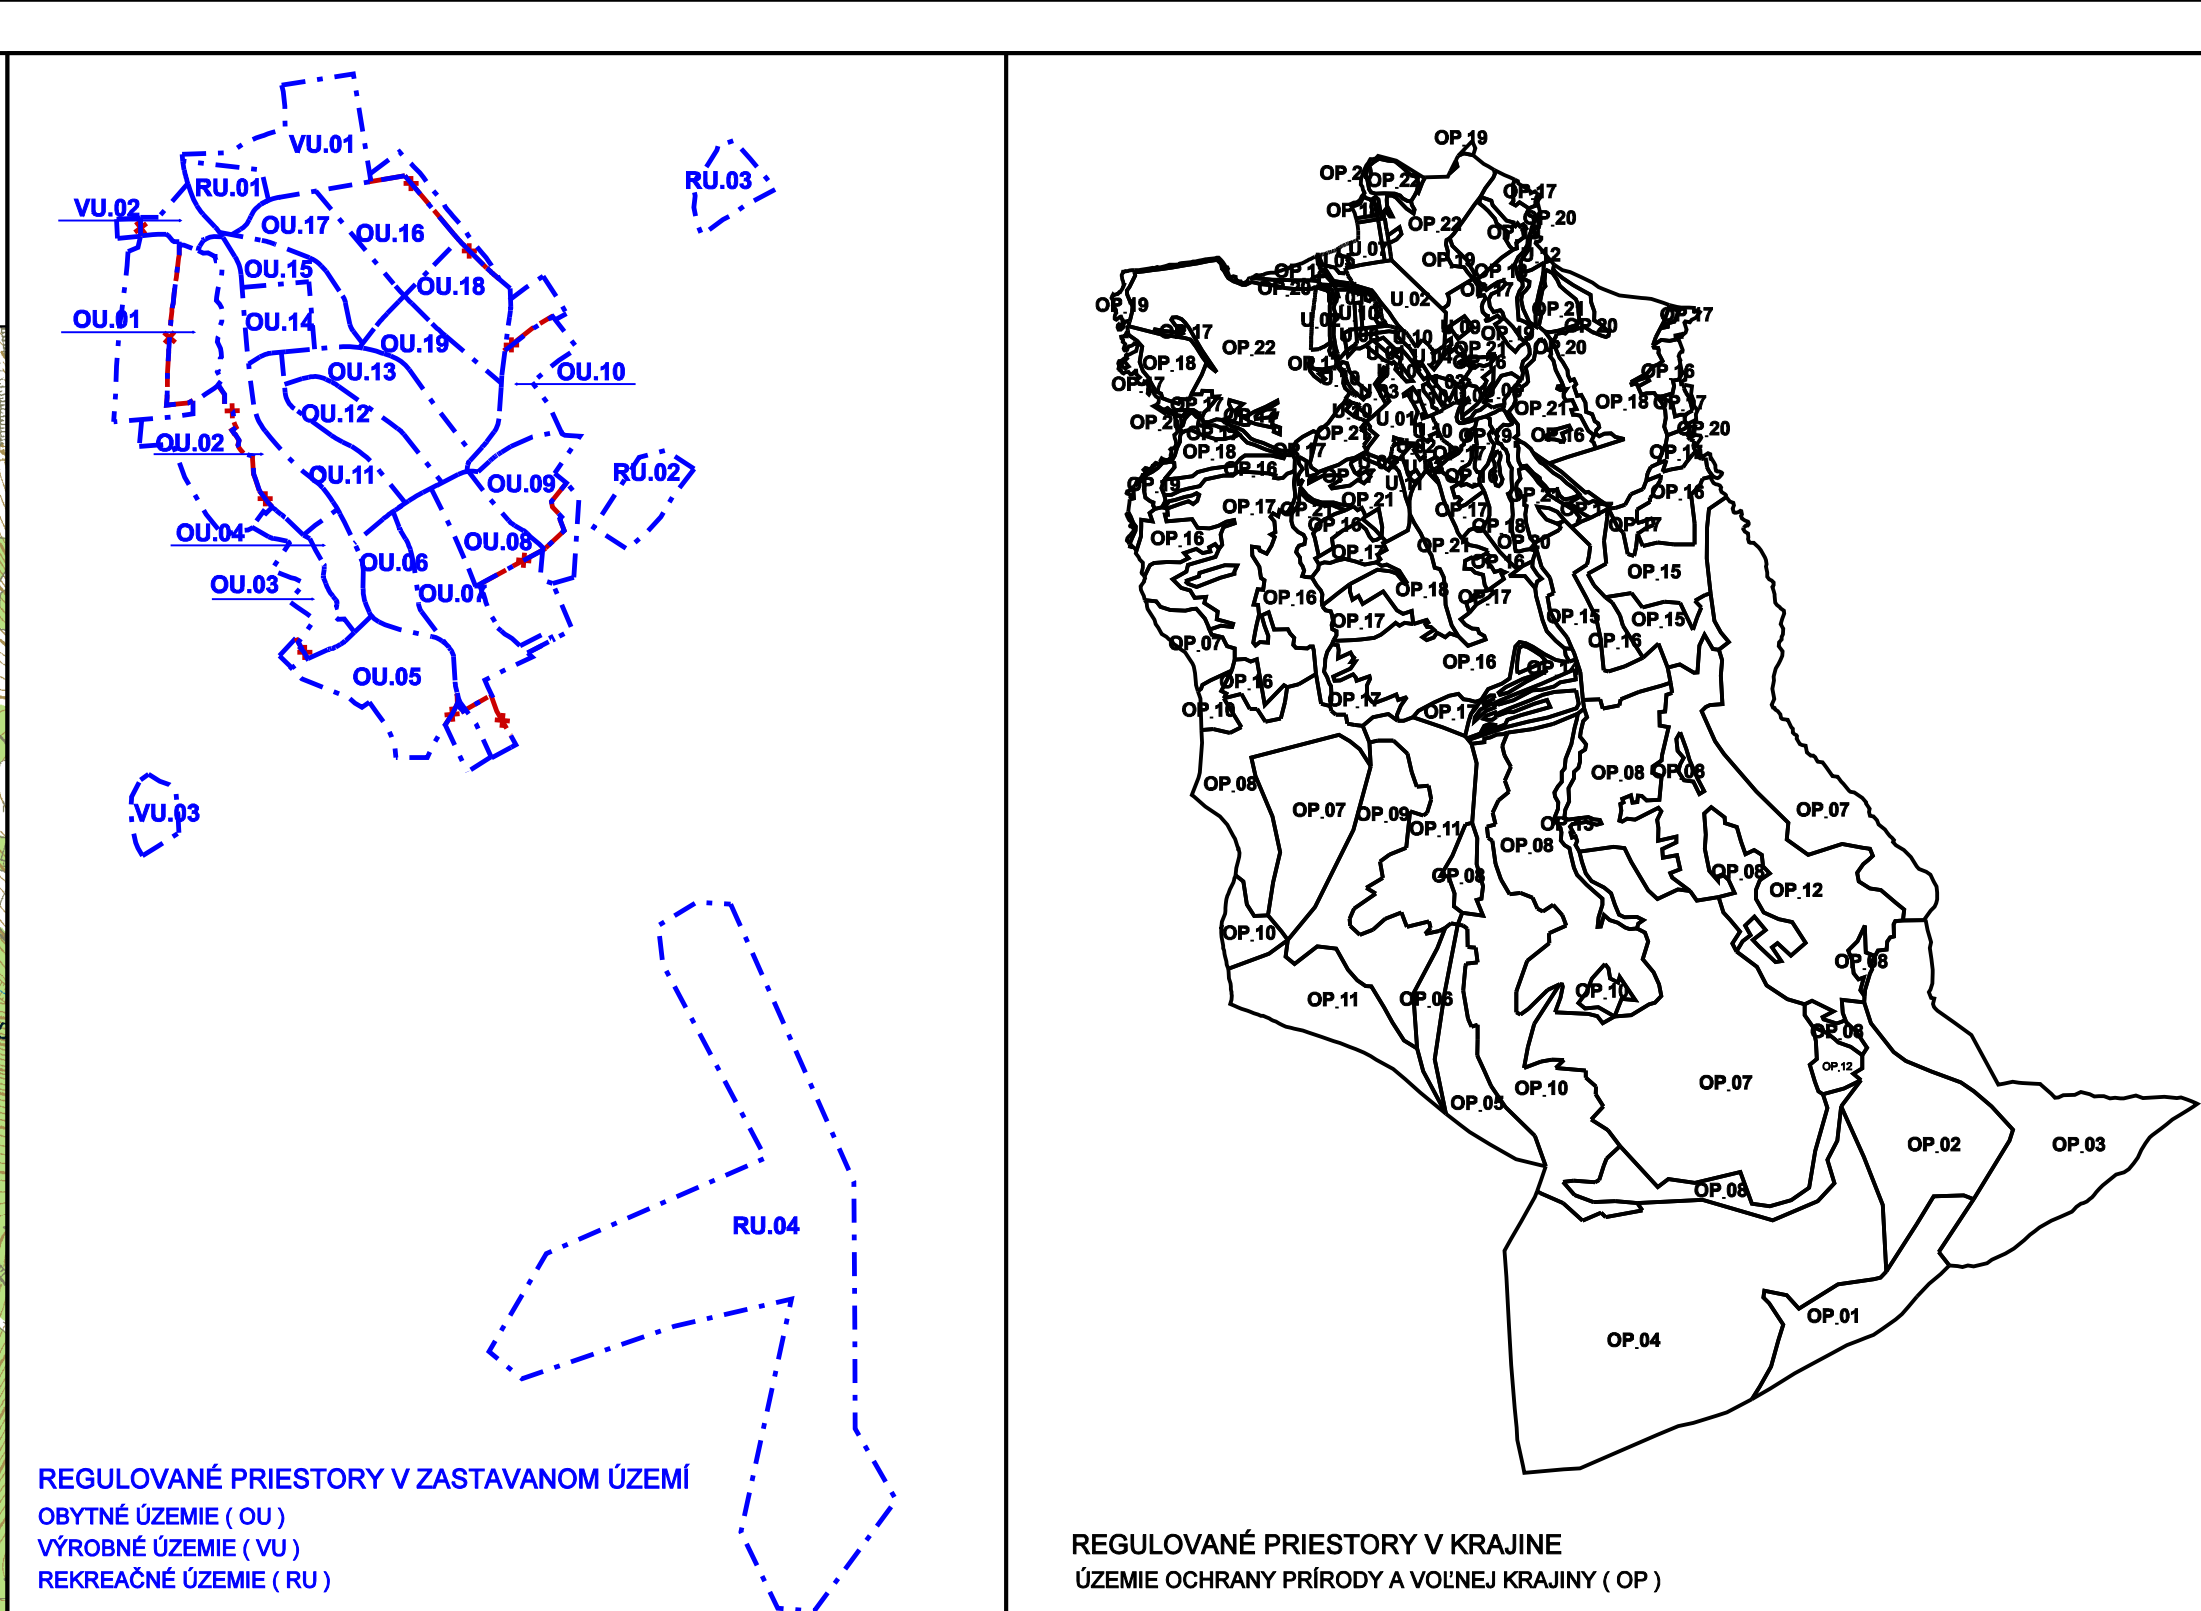


ÚZEMNÝ PLÁN OBCE BREZOVICA

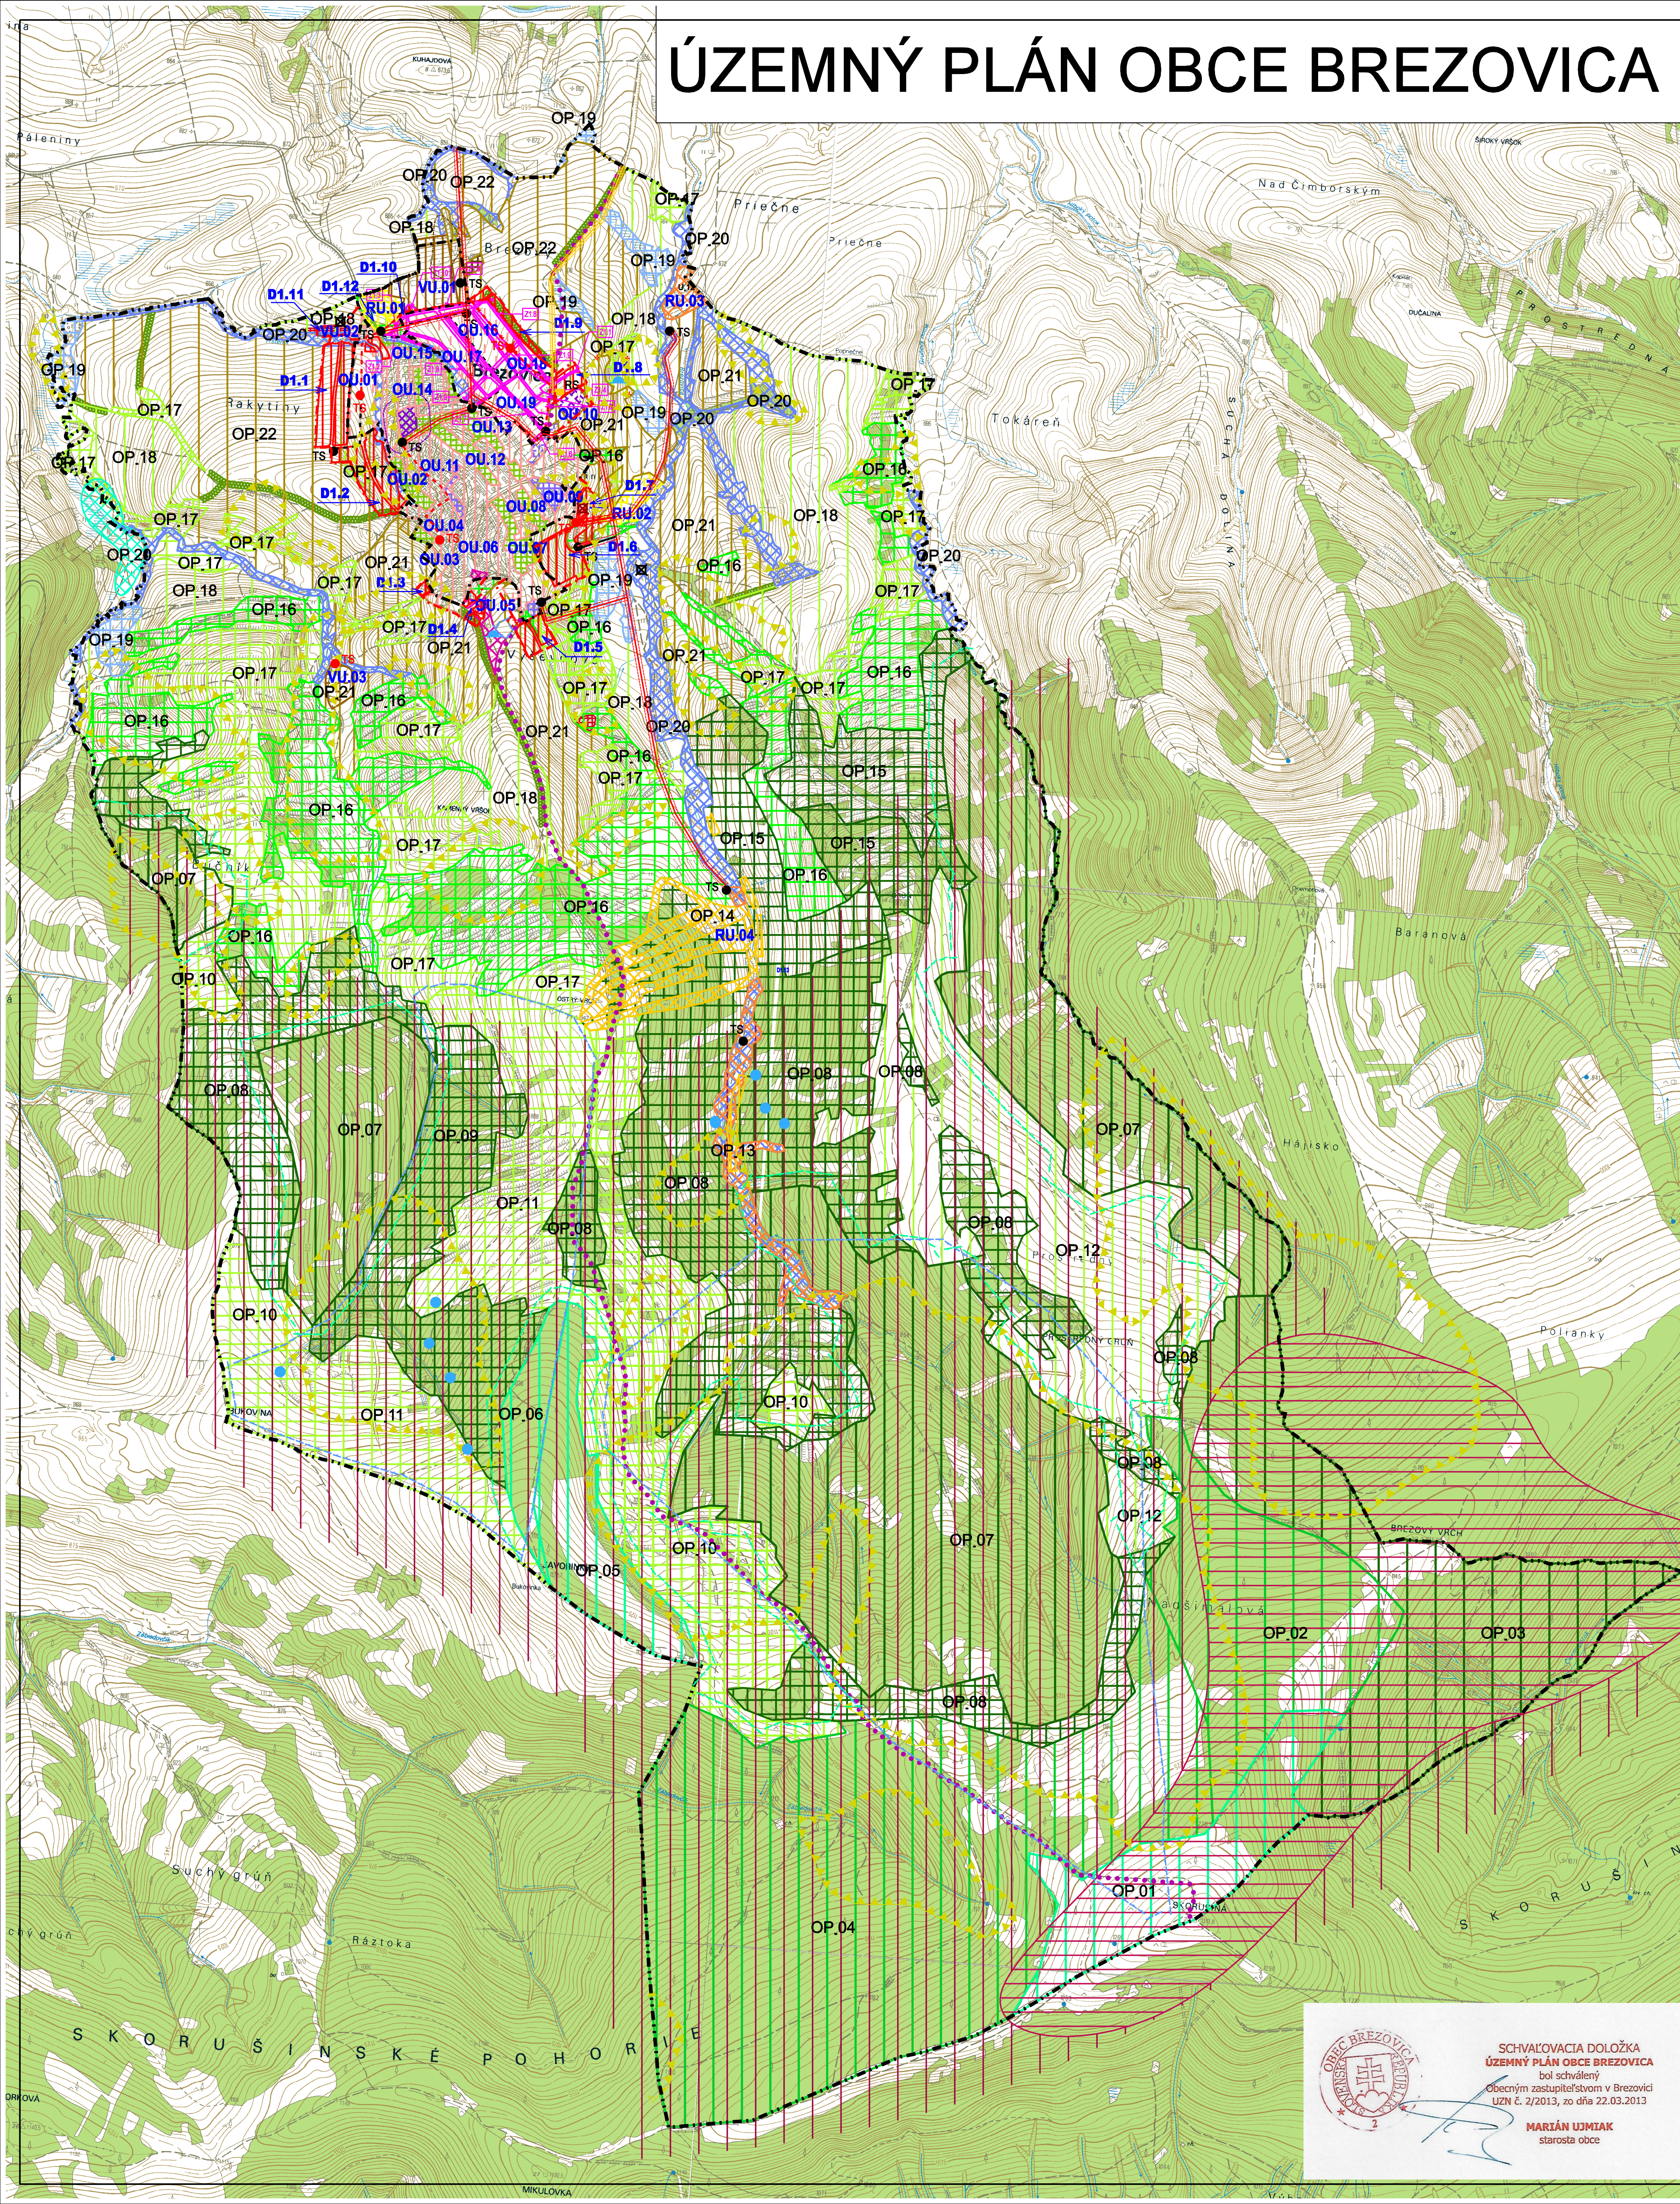

REGULOVANÉ PRIESTORY V ZASTAVANOM ÚZEMÍ

- A. OBYTNÉ ÚZEMIE (OU)**
OU.01 - MIEZ VSI
OU.02 - PRI HLAVNEJ CESTE
OU.03 - ZA POTOK
OU.04 - STARÁ DEDINA I.
OU.05 - PRI KAMENOLOME
OU.06 - VÝSNE HRADY I.
OU.07 - VÝSNE HRADY II.
OU.08 - PRI SKOLE I.
OU.09 - PRI SKOLE II.
OU.10 - PRI FARE
OU.11 - STARÁ DEDINA II.
OU.12 - DOLNÉ HRADY I.
OU.13 - DOLNÉ HRADY II.
OU.14 - NÍŽNY KONIE I.
OU.15 - NÍŽNY KONIE II.
OU.16 - BREZOVIE I.
OU.17 - BREZOVIE II.
OU.18 - PRI CIRULCHO
OU.19 - LÁNY
- B. VÝROBNÉ ÚZEMIE (VU)**
VU.01 - POĽNOHOSPODÁRSKE DRUŽSTVO TRSTENIK
VU.02 - PODNIKATEĽSKÝ AREÁL POD JEDLOU
VU.03 - FARMA ROVER
- C. REKREAČNÉ ÚZEMIE (RU)**
RU.01 - ŠPORTOVÝ AREÁL NA PRVOM VRŠKU
RU.02 - ŠPORTOVÝ AREÁL POD PRIESADISKÁ
RU.03 - REKREAČNÉ ZARIADENIE ORAVSKÝ HÁJ
RU.04 - REKREAČNÝ AREÁL TEPLICA

REGULOVANÉ PRIESTORY V KRAJINE

- OP.01: ochranné lesy, biocentrum regionálneho významu Brezový vrch
OP.02: lesy osobitného určenia, biocentrum regionálneho významu Brezový vrch
OP.03: lesy hospodárske, biocentrum regionálneho významu Brezový vrch
OP.04: lesy osobitného určenia, biokoridor regionálneho významu
OP.05: ochranné lesy, biokoridor regionálneho významu
OP.06: ochranné lesy, biokoridor regionálneho významu, PHO vodných zdrojov
OP.07: lesy hospodárske, biokoridor regionálneho významu
OP.08: nelesná drevinová vegetácia - charakter lesa, biokoridor regionálneho významu
OP.09: nelesná drevinová vegetácia - charakter lesa, biokoridor regionálneho významu, PHO vodných zdrojov
OP.10: nelesná drevinová vegetácia s trvalými trávovými porastami, biokoridor regionálneho významu
OP.11: nelesná drevinová vegetácia s trvalými trávovými porastami, biokoridor regionálneho významu
OP.12: trvalé trávne porasty, biokoridor regionálneho významu
OP.13: konkor vodného toku, biokoridor regionálneho významu, rekreačné územie pri veku
OP.14: trvalé trávne porasty, lyžiarske zjazdovky
OP.15: nelesná drevinová vegetácia - charakter lesa, interakčný prvok
OP.16: nelesná drevinová vegetácia - krovitá porasty, interakčný prvok
OP.17: nelesná drevinová vegetácia s trvalými trávovými porastami, interakčný prvok
OP.18: trvalé trávne porasty, interakčný prvok
OP.19: podmieňané a mokradné biotopy, interakčný prvok
OP.20: konkor vodných tokov, interakčný prvok
OP.21: orné pôdy maloplošné
OP.22: orné pôdy veľkoplošné

LEGENDA

STAV	NÁVRH	VÝHLAD	
			HRANICA KATASTRÁLNEHO ÚZEMIA
			HRANICA ZASTAVANÉHO ÚZEMIA OBCE K 1.1.1980
			HRANICA OCHRANNÝCH PÁSIEM VŠETKEHO DRUHU
			FARBY PODLA JAVU
			ÚZEMIA SO ZÁSTAVBOU
			PLOCHY GINTORINOV
			PLOCHY ŠPORTU
			OBČIANSKA VYBAVENOSŤ
			ZÁHRADY
			POĽNOHOSPODÁRSKE OBJEKTY
			REKREAČNÉ ÚZEMIA
			ZIAZDOVKY
			SKLADOVÉ PRIESTORY
			ORNÁ PÓDA VEĽKOPLOŠNÁ
			ORNÁ PÓDA MALOPLOŠNÁ
			TRVALÉ TRÁVNE PORASTY
			NDV A LÚČNE PORASTY
			NELESNÁ DREVINOVÁ VEGETÁCIA - HUSTÁ KROVITÁ
			NELESNÁ DREVINOVÁ VEGETÁCIA - HUSTÁ STROMOVÁ
			HOSPODÁRSKE LESY
			LESY OSOBTNÉHO URČENIA
			OCHRANNÉ LESY
			MOKRADNÉ BIOTOPY
			KORIDORY VODNÝCH TOKOV
			POĽNÉ HNOJISKÁ
			NARUŠENÉ PLOCHY
			SKLÁDKY ODPADOV - ODVEZENÉ/UPRAVENÉ
			NELEGÁLNA SKLÁDKA ODPADOV
			ÚZEMIE PRE MOŽNÚ LOKALIZÁCIU NAVRHOVANÉHO PRIESKUMNÉHO GEOTERMÁLNEHO VRTU
			ÚZEMIA NÁCHYLNÉ NA ZOSUVY
			VODNÝ ZDROJ
			VODOJEM
			PÁSMO HYGIENICKEJ OCHRANY VODNÝCH ZDROJOV
			VZDUŠNÉ VEDENIE ELEKTRICKEJ ENERGIE VN (22KV)
			KABLOVÉ VEDENIE ELEKTRICKEJ ENERGIE VN (22KV)
			VZDUŠNÉ VEDENIE EL ENERGIE VN - ZRUŠIŤ
			TRANSFORMÁTOROVÁ STANICA
			VTL PLYNOVOD
			REGULAČNÁ STANICA PLYNU
			OCHRANA PRIRODY
			REGIONÁLNY BIODORIDOR TERESTRIČKÝ
			REGIONÁLNE BIOCENTRUM - BREZOVÝ VRCH
			INTERAKČNÝ PRVOK - STROMOVÉ BIOTOPY
			INTERAKČNÝ PRVOK - KROVITÉ BIOTOPY
			INTERAKČNÝ PRVOK - VODNÉ A MOKRADNÉ BIOTOPY
			EKOSTABILIZAČNÉ OPATRENIA
			SANÁCIA A REVITALIZÁCIA NELEGÁLNYCH SKLÁDKOV
			VÝSADBA NELESNEJ DREVINOVEJ VEGETÁCIE
			EKOLOGICKÉ HOSPODÁRENIE NA ORNEJ PÓDE
			EKOLOGICKÉ HOSPODÁRENIE NA LÚČKACH A PASIENKACH
			EKOLOGICKÉ HOSPODÁRENIE V LESOCH
			OCHRANA DRÁVNYCH VÍTKOV NA VEDENIACH VN
			PRIESTOROVÉ REGULATÍVY
			OP.01
			OU.01
			PLOCHY PRIESTOROVÝCH REGULATÍVOV V KRAJINE
			PLOCHY PRIESTOROVÝCH REGULATÍVOV V ZASTAVANOM ÚZEMÍ

LEGENDA ZMENY A DOPLNKA č.1

ZMENY	NÁVRH	VÝHLAD	
			JAV NA ZRUŠENIE
			ZMENA FUNKCIE
			ČÍSLO ZMENY
			HRANICA SKUTOČNE ZASTAVANÉHO ÚZEMIA
			OZNAČENIE DOPLNENÝCH LOKALÍT V REGULOVANÝCH PRIESTORCH
			ÚZEMIA SO ZÁSTAVBOU
			PLOCHY ŠPORTU
			SKLADOVÉ PRIESTORY
			REKREAČNÉ ÚZEMIA
			VZDUŠNÉ VEDENIE ELEKTRICKEJ ENERGIE VN (22KV)
			KABLOVÉ VEDENIE ELEKTRICKEJ ENERGIE VN (22KV)
			TRANSFORMÁTOROVÁ STANICA
			ÚZEMIA NÁCHYLNÉ NA ZOSUVY
			CYKLOTRASA

SCHVAĽOVACIA DOLOŽKA
ÚZEMNÝ PLÁN OBCE BREZOVICA
bol schválený
Obecným zastupiteľstvom v Brezovici
UZN č. 2/2013, zo dňa 22.03.2013
MARIÁN UJMAK
starosta obce

Architektonický ateliér **Gam** / Nám.A.Hlinku 27, Ružomberok

NÁZOV DOKUMENTÁCIE
ÚZEMNÝ PLÁN OBCE BREZOVICA
ZMENY A DOPLNKY č.1

NÁZOV VÝKRESU
VÝKRES OCHRANY A TVORBA KRAJINY VRÁTANE PRKOV USES-U

OBJEDNÁVATEĽ DOKUMENTÁCIE: OBEC - BREZOVICA

AUTORI RIŠENIA: ING.ARCH. DAVID GOČ, AUTORIZOVANÝ ARCHITEKT

OBORNÁ SPOUPRÁVA: ING.ARCH.MARIÁN GOČ, ING.PETER GAŽIK, ING.ANTON GALAS, ING.ANTON TURAN, ING.VLADIMÍR OTTO, ING.IVANA HORVÁTOVÁ, ZUZANA TAKÁČOVÁ

ČÍSLO ZÁKAZY 1707 - 20

DATUM APRÍL 2018

MIERKA VÝKRESU 1 : 10 000

ČÍSLO VÝKRESU 6