
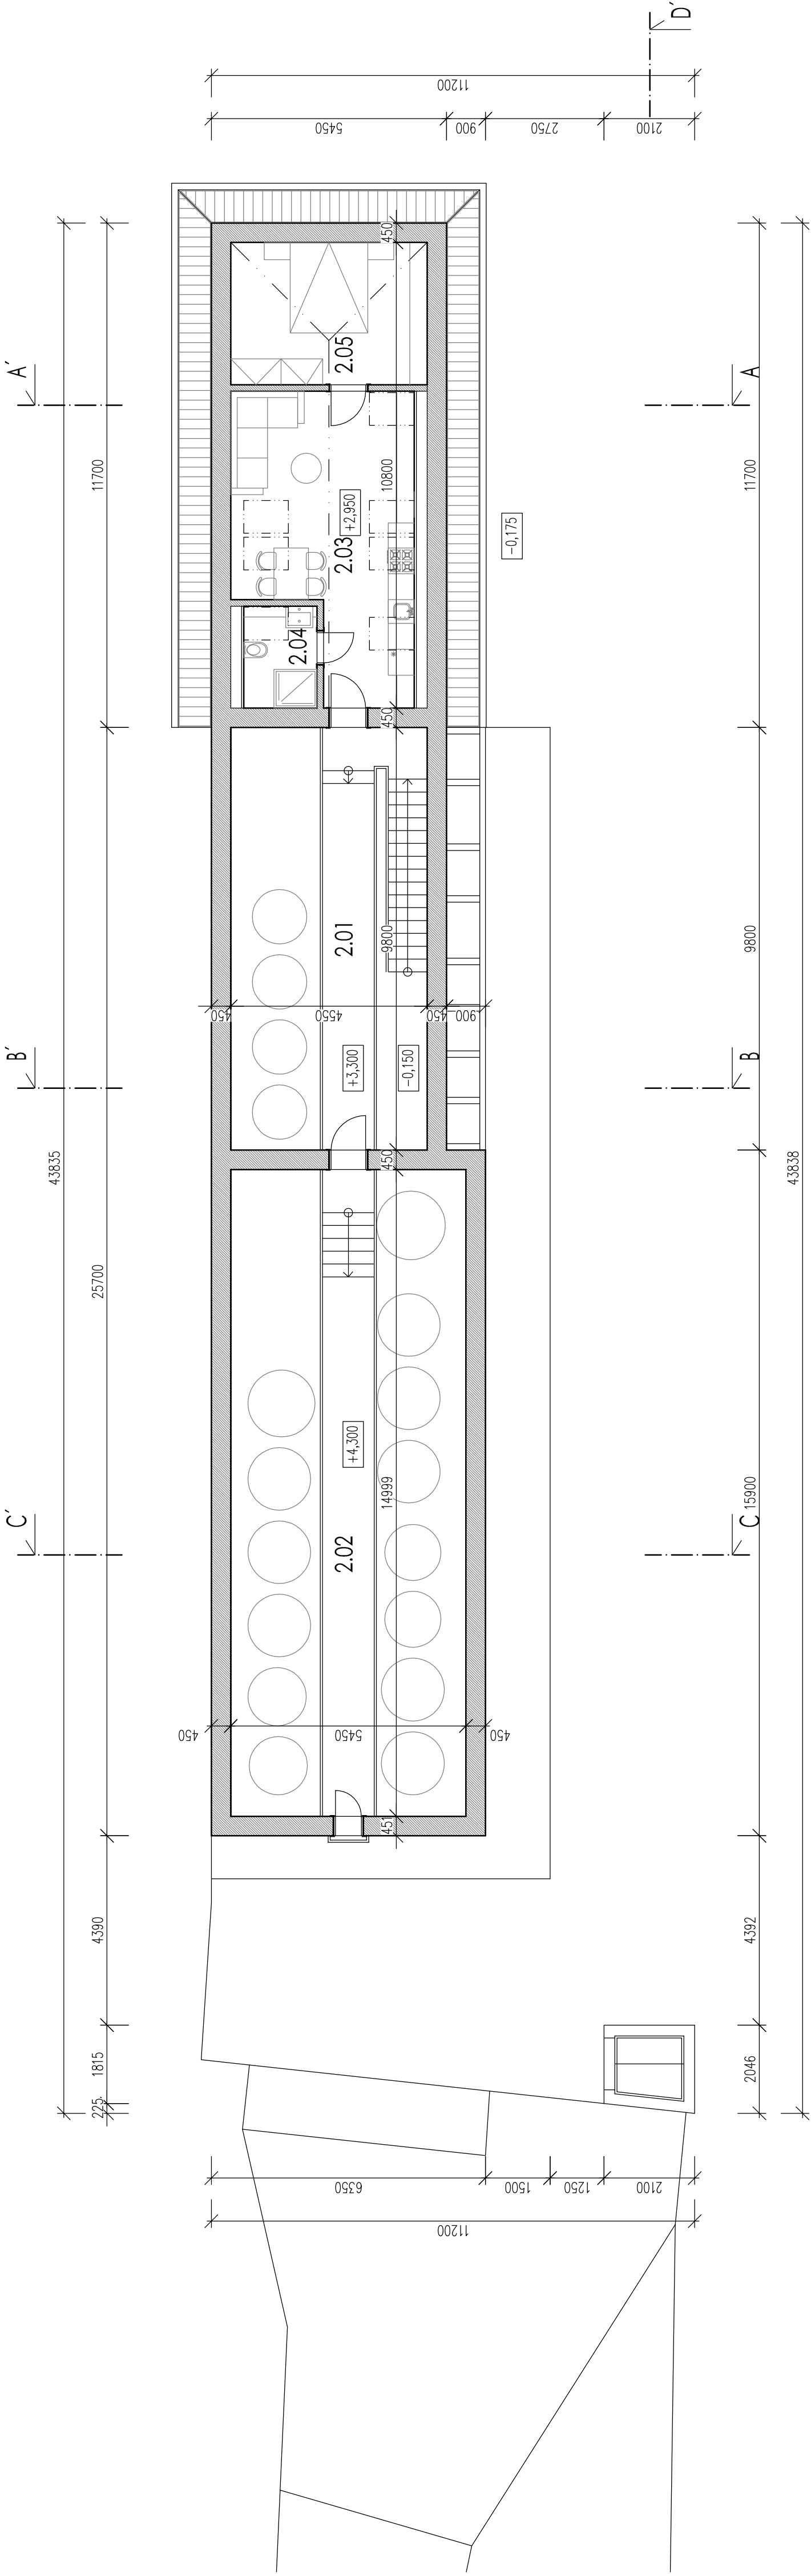


LEGENDA MÍSTNOSTÍ I.NP:

Č.M	NÁZOV MÍSTNOSTI	m²
2.01	CHODBA	18,58
2.02	LÁVKA	19,50
2.03	OBÝV. IZBA S KUCH. KÚTOM	25,84
2.04	KÚPEĽNA	4,01
2.05	IZBA	15,01

VNÚTORNÁ ÚŽITKOVÁ PLOCHA: 82,94 m²
ZASTAVANÁ PLOCHA: 105,03 m²

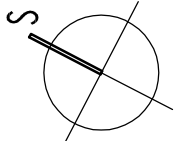

atelier-smidt

Ing. arch. Smidt Tamás

TOTO DIELO PODIEHA AUTORSKÉMU ZÁKONU

VINÁRSTVO B612

AUTOR: Ing. arch. SMIDT TAMÁS
VYPRACOVAL: S-PLAN s.r.o., Ing. SIMON PETER
Ing. arch. DITTELOVÁ TÍMĚA
MIESTO STAVBY: k.ú.: RÚBAŇ, č.p.: 33, 54, 55, 57
INVESTOR: Agro-Fymontia s.r.o.
STUPEN PD: PD PRE ÚZEMNÉ ROZHODNUTIE
DÁTUM: JANUAR 2018
ČÍSLO VÝKRESU: A05