


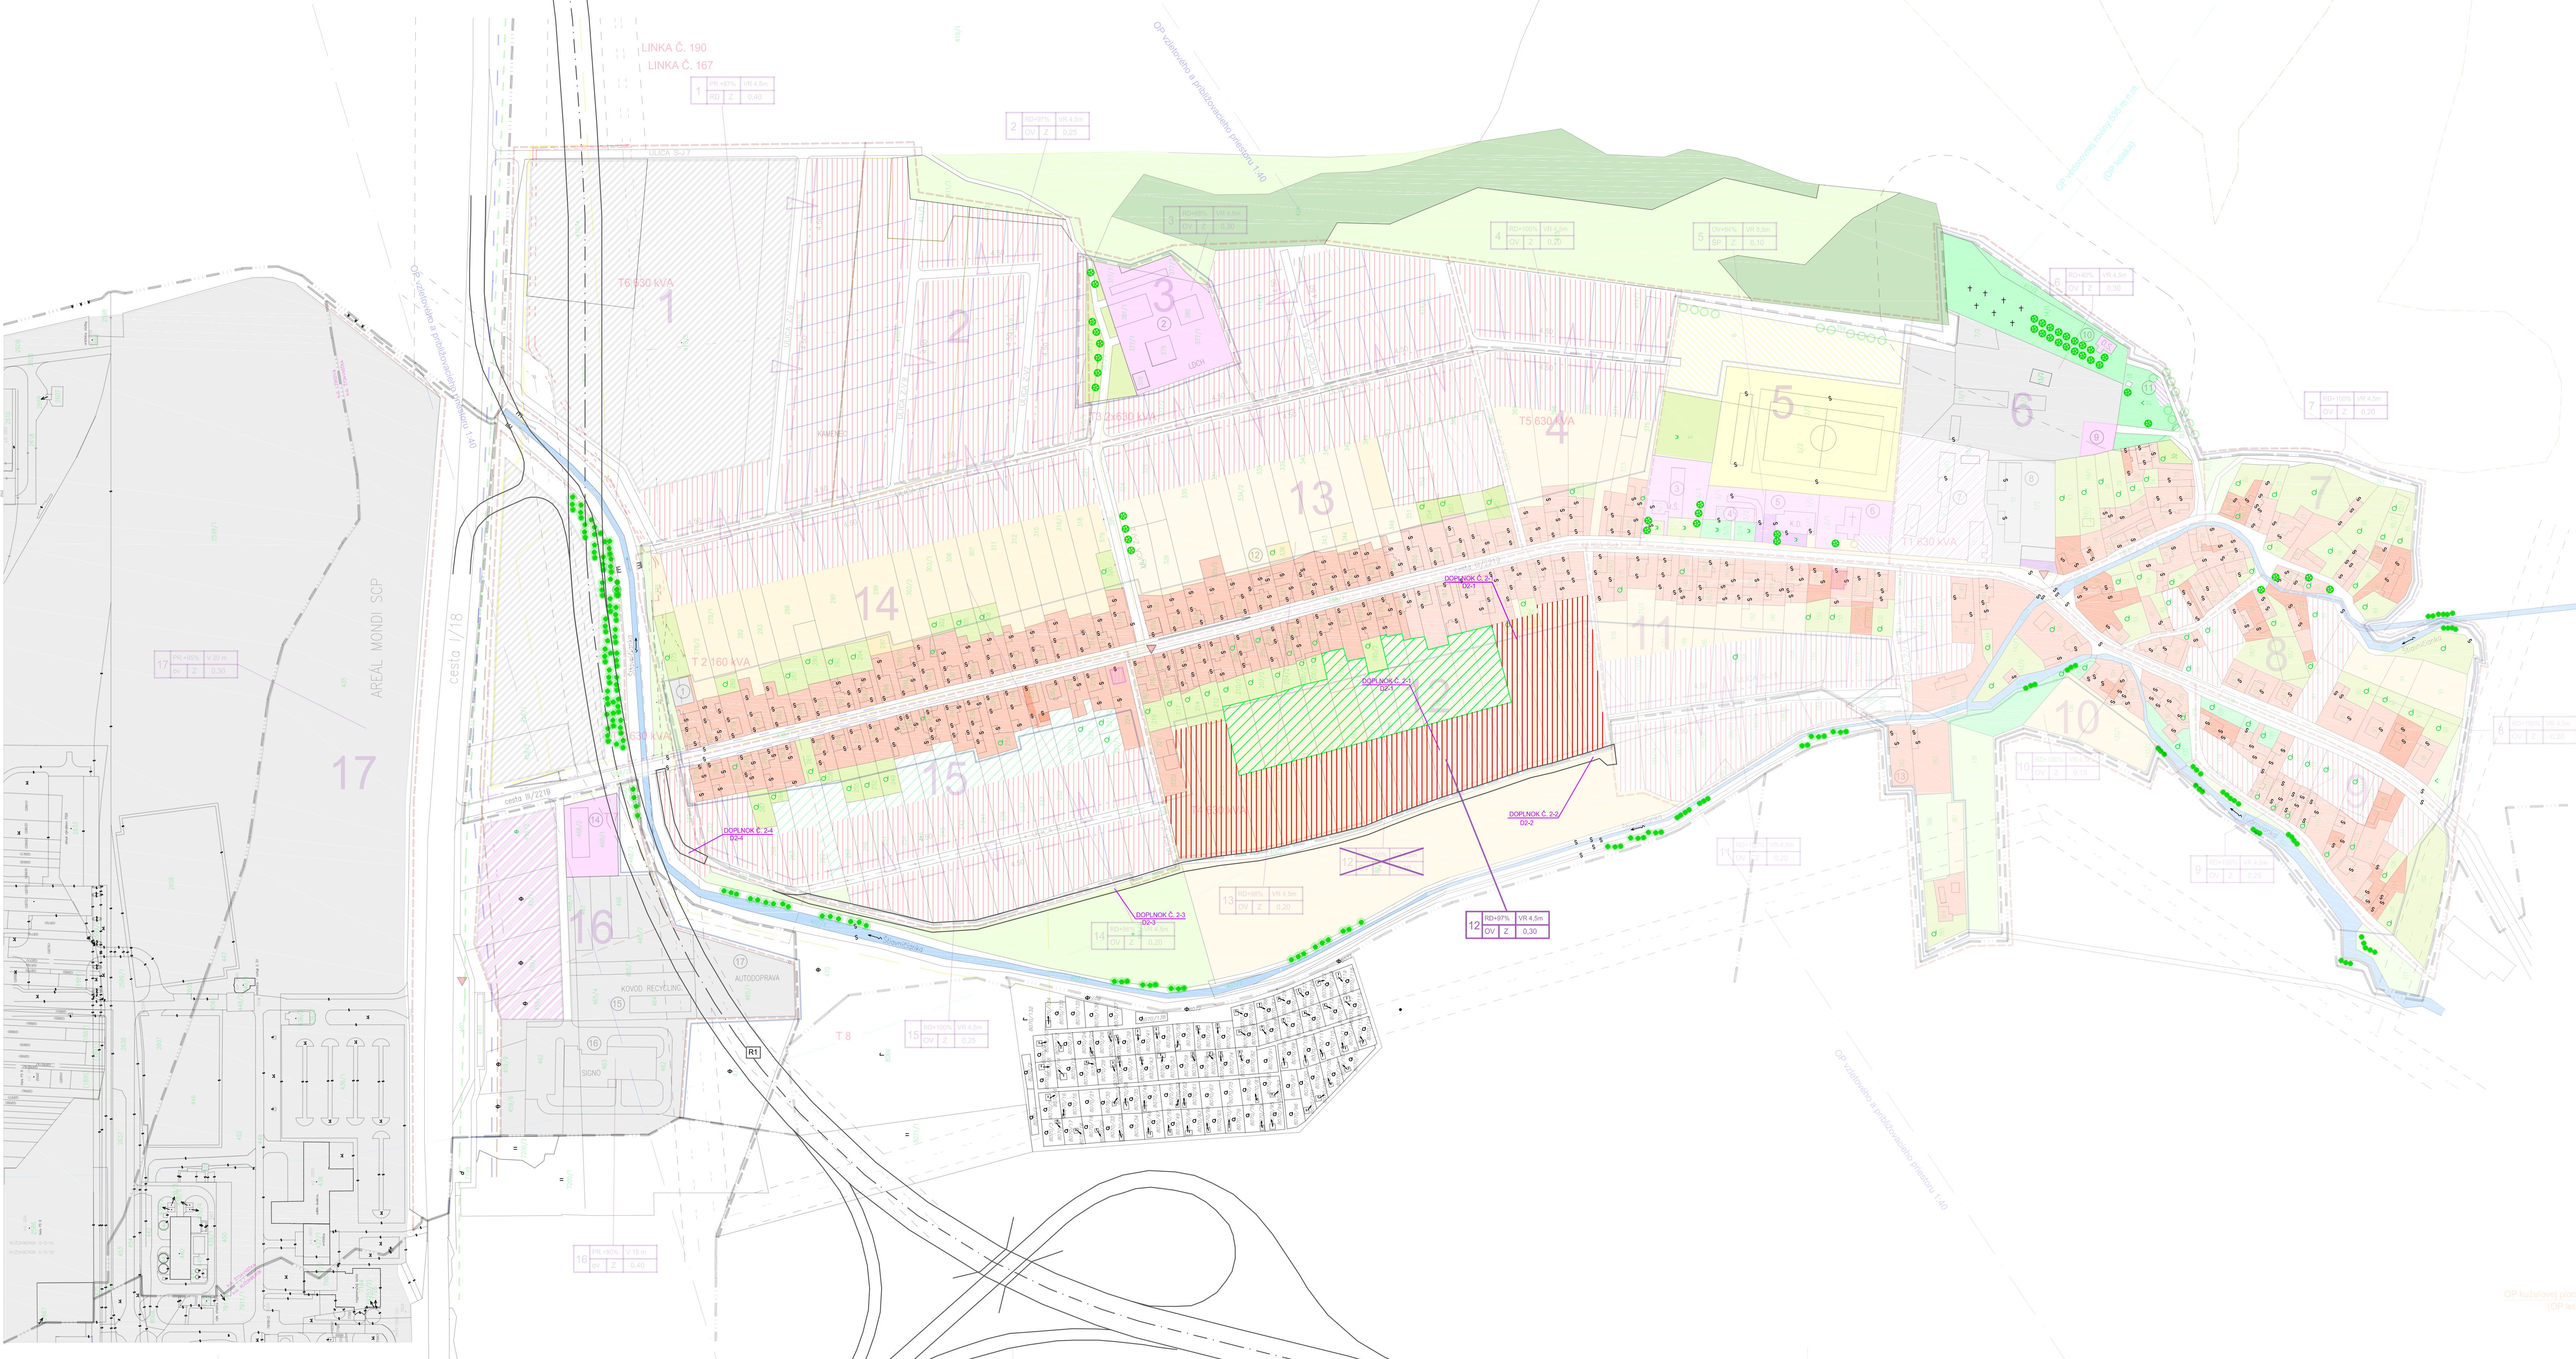

LEGENDA

STAV	NÁVRH
[Symbol]	HRANICA KATASTRÁLNEHO ÚZEMIA
[Symbol]	HRANICA ZASTAVANÉHO ÚZEMIA OBCE K 1.1.1990
[Symbol]	HRANICA SKUTOČNE ZASTAVANÉHO ÚZEMIA OBCE
[Symbol]	HRANICA REGULOVANÝCH PRIESTOROV
[Symbol]	HRANICA OCHRANNÝCH PÁSEM
[Symbol]	HRANICA RIEŠENÉHO ÚZEMIA
[Symbol]	OZNAČENIE REGULOVANÝCH PRIESTOROV
[Symbol]	OZNAČENIE ULÍC
[Symbol]	ELEKTRICKÉ VEDENIE VN
[Symbol]	TRANSFORMAČNÉ STANICE
[Symbol]	HRANICA OCHRANNEHO PÁSMA NAPÄT

LEGISLATÍVNE REGULATÍVY

[Symbol]	HRANICE PARCEL - NOVÉ
[Symbol]	PLOCHY BÝVANIA V NÍZKOPODLAŽNÝCH ROD. DOMOCH
[Symbol]	PLOCHY S PREVÁŽOU OBČANSKEJ VYBAVENOSTI
[Symbol]	PLOCHY DOPRAVNÝCH ZARIADENÍ (PARKOVISKÁ)
[Symbol]	POLYFUNKČNÉ PLOCHY (BÝVANIE + OBČANSKÁ VYBAVENOSŤ)
[Symbol]	PLOCHY ŠPORTU
[Symbol]	PLOCHY VEREJNE PRÍSTUPNEJ ZELENE
[Symbol]	TRVÁLÉ TRÁVNE PORASTY, ZÁHRADY
[Symbol]	LESNÉ PORASTY
[Symbol]	BREHOVÉ PORASTY
[Symbol]	OSTROVY
[Symbol]	PLOCHY VÝROBY A SKLADOV (OBCHODY)
[Symbol]	POLYFUNKČNÉ PLOCHY (VÝROB. SLUŽBY + OBČ. VYBAVENOSŤ)
[Symbol]	SOLITERNA ZELEN
[Symbol]	VOĎNÉ TOKY
[Symbol]	ORNÁ PÔDA
[Symbol]	ZASTÁVKA SÁD
[Symbol]	STAVEBNÁ ČIARA
[Symbol]	LIMITOVANÁ VÝŠKA RIMSÝ V POLOHE ULICE
[Symbol]	ORIENTÁCIA HLAVNÝCH VÝSTUPOV NA POZEMOK
[Symbol]	PRIESTOROVÁ DOMINANTA
[Symbol]	VÝZNAMNÁ KOMPOZIČNÁ OS
[Symbol]	VÝZNAMNÝ POHĽADOVÝ UHOL
[Symbol]	KÓD REGULOVANÉHO PRIESTORU
[Symbol]	HLAVNÁ FUNKCIA + % ZASTUPENIA
[Symbol]	VÝŠKA ZASTAVBY
[Symbol]	KOEFICIENT ZASTAVANOSTI (PODLAŽNOSTI)
[Symbol]	DOPLNKOVÁ FUNKCIA
[Symbol]	PORADOVÉ ČÍSLO BLOKU VÝSTAVBY

ZOZNAM HLAVNÝCH FUNKCIÍ

RD	- BÝVANIE V RODINNÝCH DOMOCH
OV	- OBČANSKÁ VYBAVENOSŤ
TV	- TECHNICKÁ VYBAVENOSŤ
PR	- PRIEMYSEL, VÝROBA, OBCHOD
SP	- ŠPORT
Z	- ZELEN

LEGENDA OBJEKTOV

- SKLADY, PRÁČOVŇA
- LIEČEBNÁ DĽHODOBO CHORYCH
- MATERSKÁ ŠKOLA
- PREDAJŇA, POCHOŠTINSTVO, PENZIÓN
- KULTÚRNY DOM
- KOSTOL
- BORKAP
- RUDOS
- POŽIARNA ZBRONJICA
- DOM SMÚTKU
- ZVONICA
- STOLÁRSKA DIELŇA
- MAĽÁ FARMÁ
- TURISTICKÁ UBYTOVNÁ
- KOVOD RECYCLING
- SIGNO v.a.s.
- AUTODOPRAVA

OBEC ŠTIAVNIČKA
POTVRDZUJE PLATNOSŤ
ÚZEMNOPLÁNOVACEJ DOKUMENTÁCIE
V ZMYSLE UZNESENIA OBECNEHO ZASTUPITEĽSTVA
Č. 1/2007, ZO DŇA 16.11.2007



Ladislav Zvara
starosta obce Štiavnička

ZMENY A DOPLNKY Č. 2

MÁJ 2018

2a

ÚZEMNÝ PLÁN OBCE
ŠTIAVNIČKA

ZÁKLADNÁ URBANISTICKÁ KONCEPCIA

VYKRES:	1 : 2 000
MIERKA:	
OBJEDNAVATEL:	OBEC ŠTIAVNIČKA
AUTOR RIEŠENIA:	ING. ARCH. EUGEN LAKOŠTIK, AUTORIZOVANÝ ARCHITEKT
OBODNÁ SPOLUPRÁCA:	ING. PETER GAŽIK, ING. MIROSLAV LUKÁČ, ING. MILAN JURČÍK, JANĽKA RECHTORIKOVÁ, ING. ANTON TURÁN
ZÁKAZKOVÉ ČÍSLO:	5003
DÁTUM:	OĽTÓBER 2007
Číslo výkresu:	2a
Číslo par:	
ING. ARCH. EUGEN LAKOŠTIK	
autorizovaný architekt	
Veterná ulica 6	
Ružomberok	

OP - kúľezovej plochy 570 m n.m.B.p.v.
(OP letiska)