
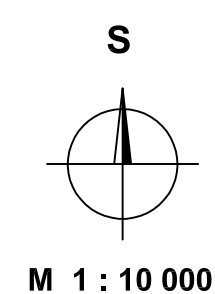


LEGENDA STAVIEB

- Stavba č. 3: SO 03 Kolinovce – verejná kanalizácia
- Stavba č. 5: SO 05 Kropachy – dobudovanie verejnej kanalizácie - 1. ETAPA (r.2025)
- Stavba č. 5: SO 05 Kropachy – dobudovanie verejnej kanalizácie - 2. ETAPA (r.2030)
- Stavba č. 6: SO 06 Dobudovanie ČOV pre aglomeráciu Kropachy

LEGENDA ČIAR

- GRAVITAČNÁ KANALIZÁCIA
- - - - - VÝTLAČNÉ POTRUBIA
- ↗ NN PRÍPOJKA
- Existujúca kanalizácia v správe mesta Kropachy
- Existujúca kanalizácia v správe PVPS a.s.

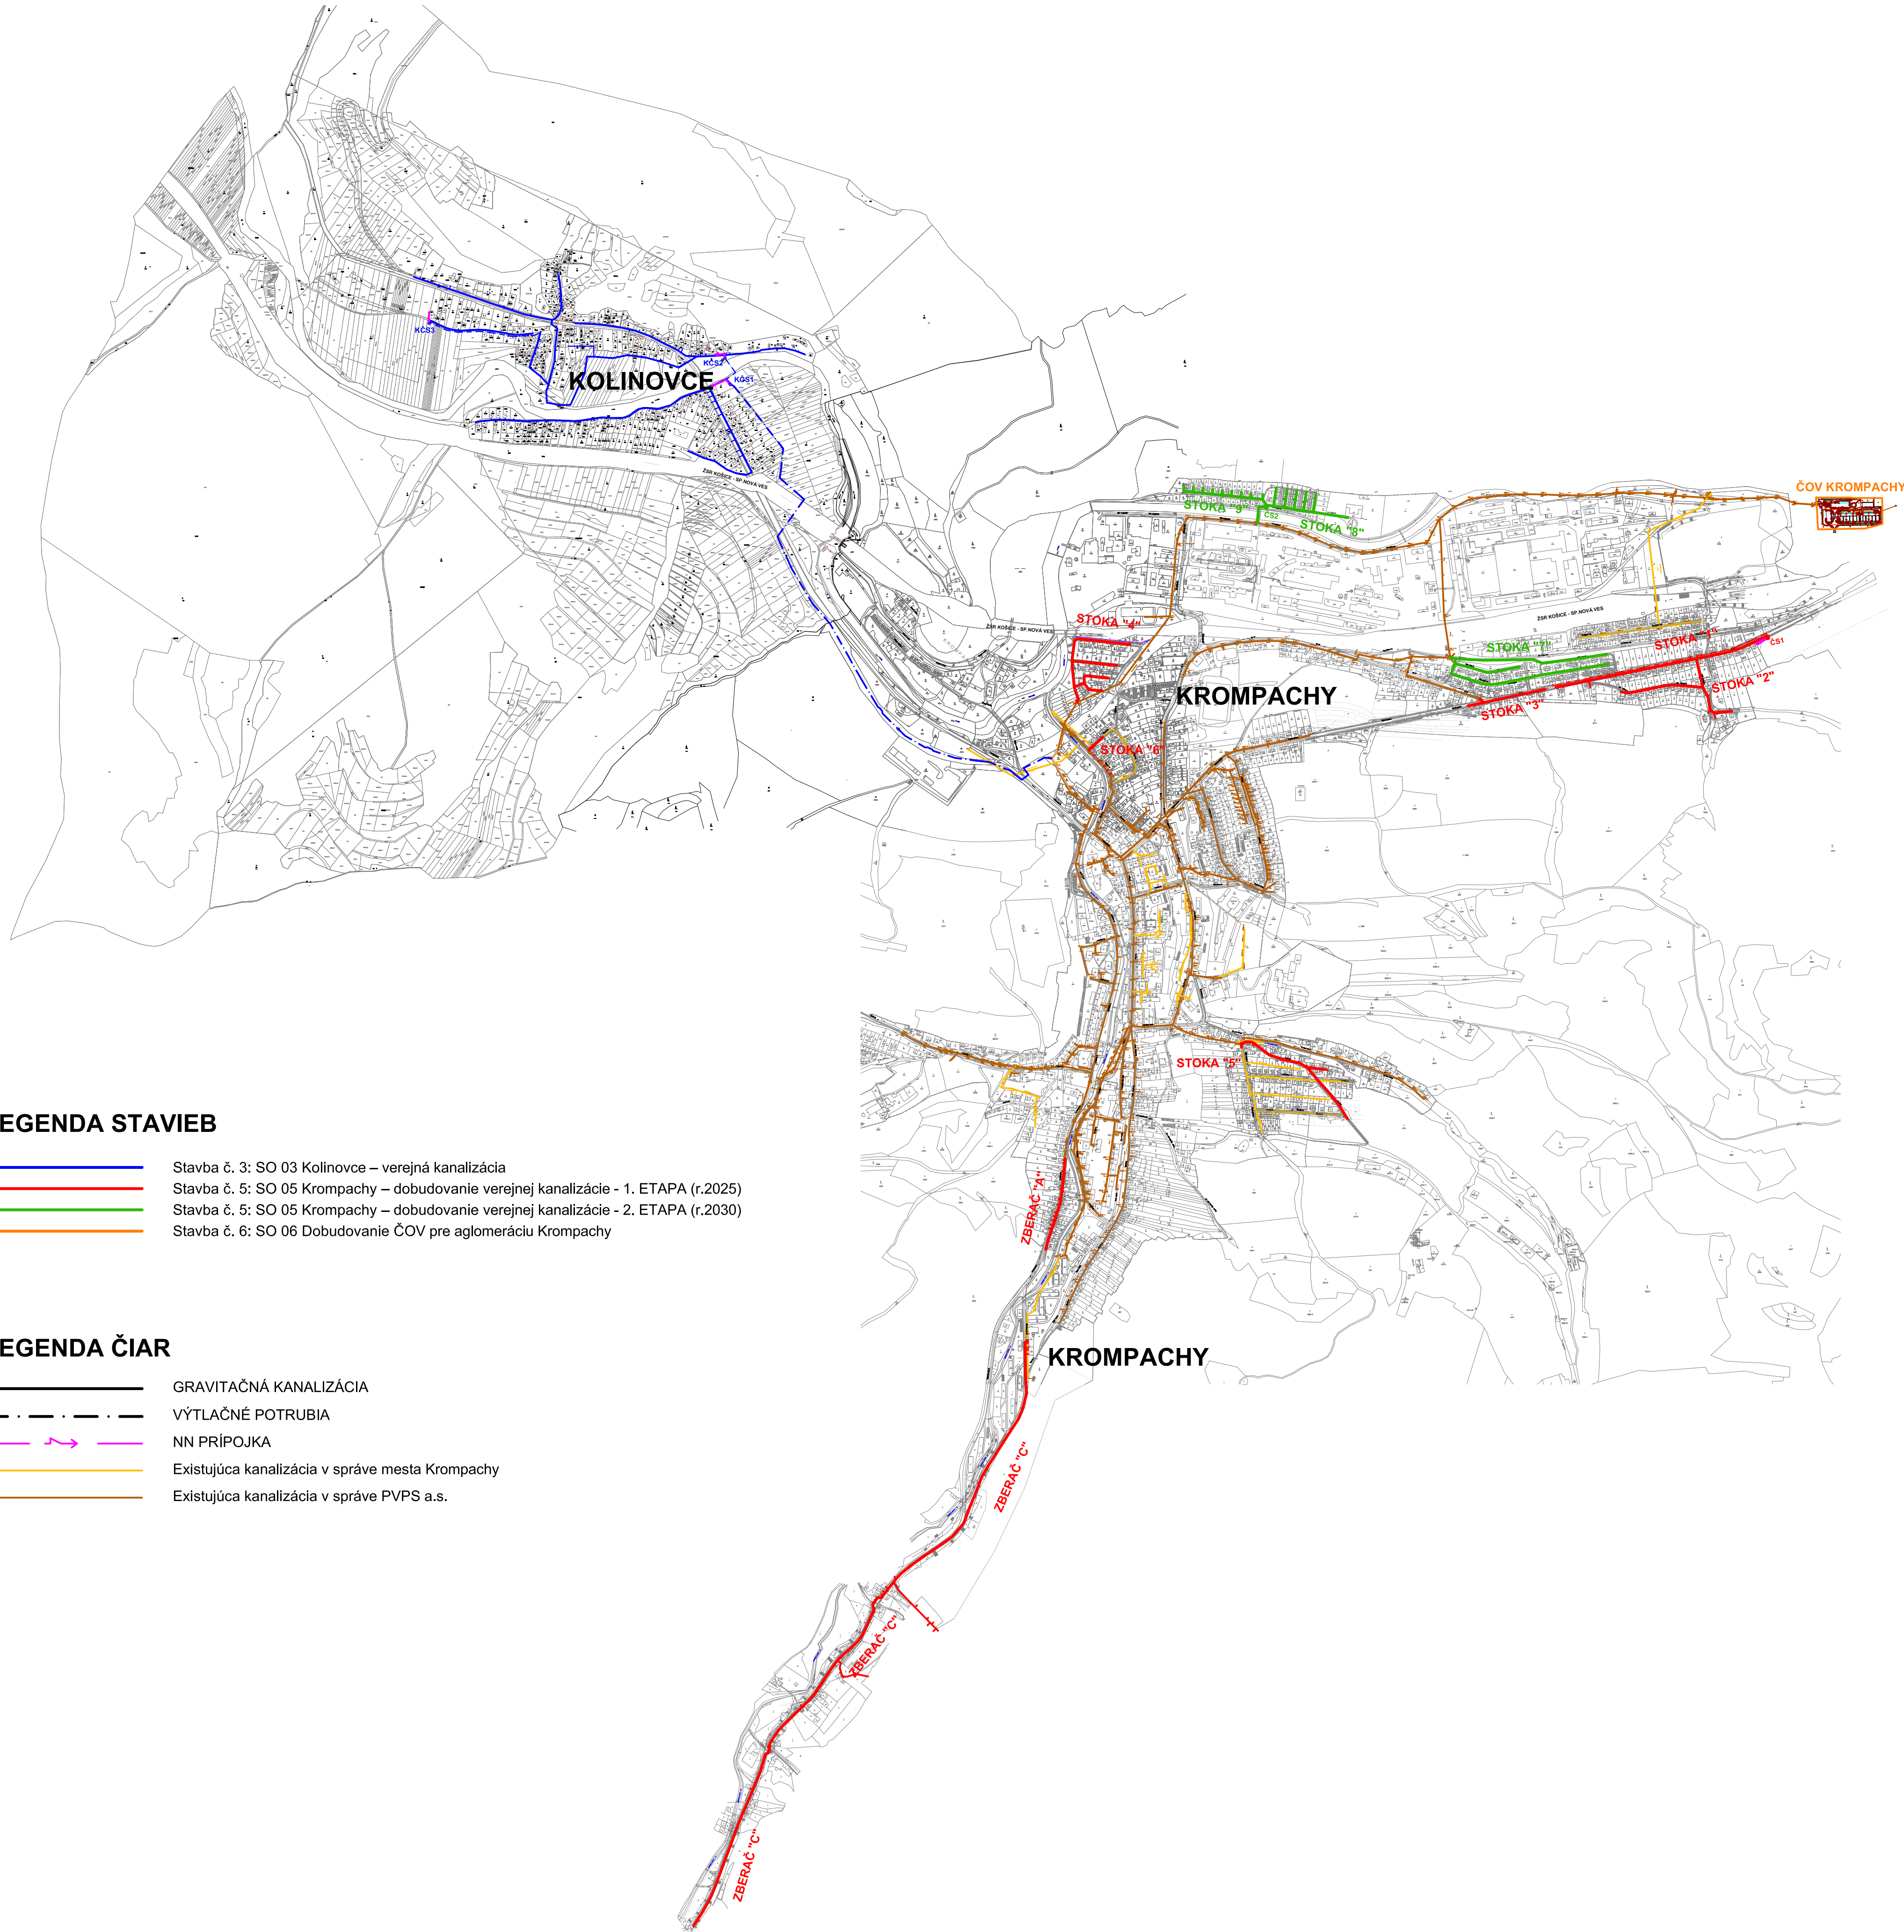

M 1 : 10 000

AGLOMERÁCIA KROPACHY –
dobudovanie verejnej kanalizácie a vodovodu
Mapa č.2. - PREHL'ADNÁ SITUÁCIA - kanalizácia