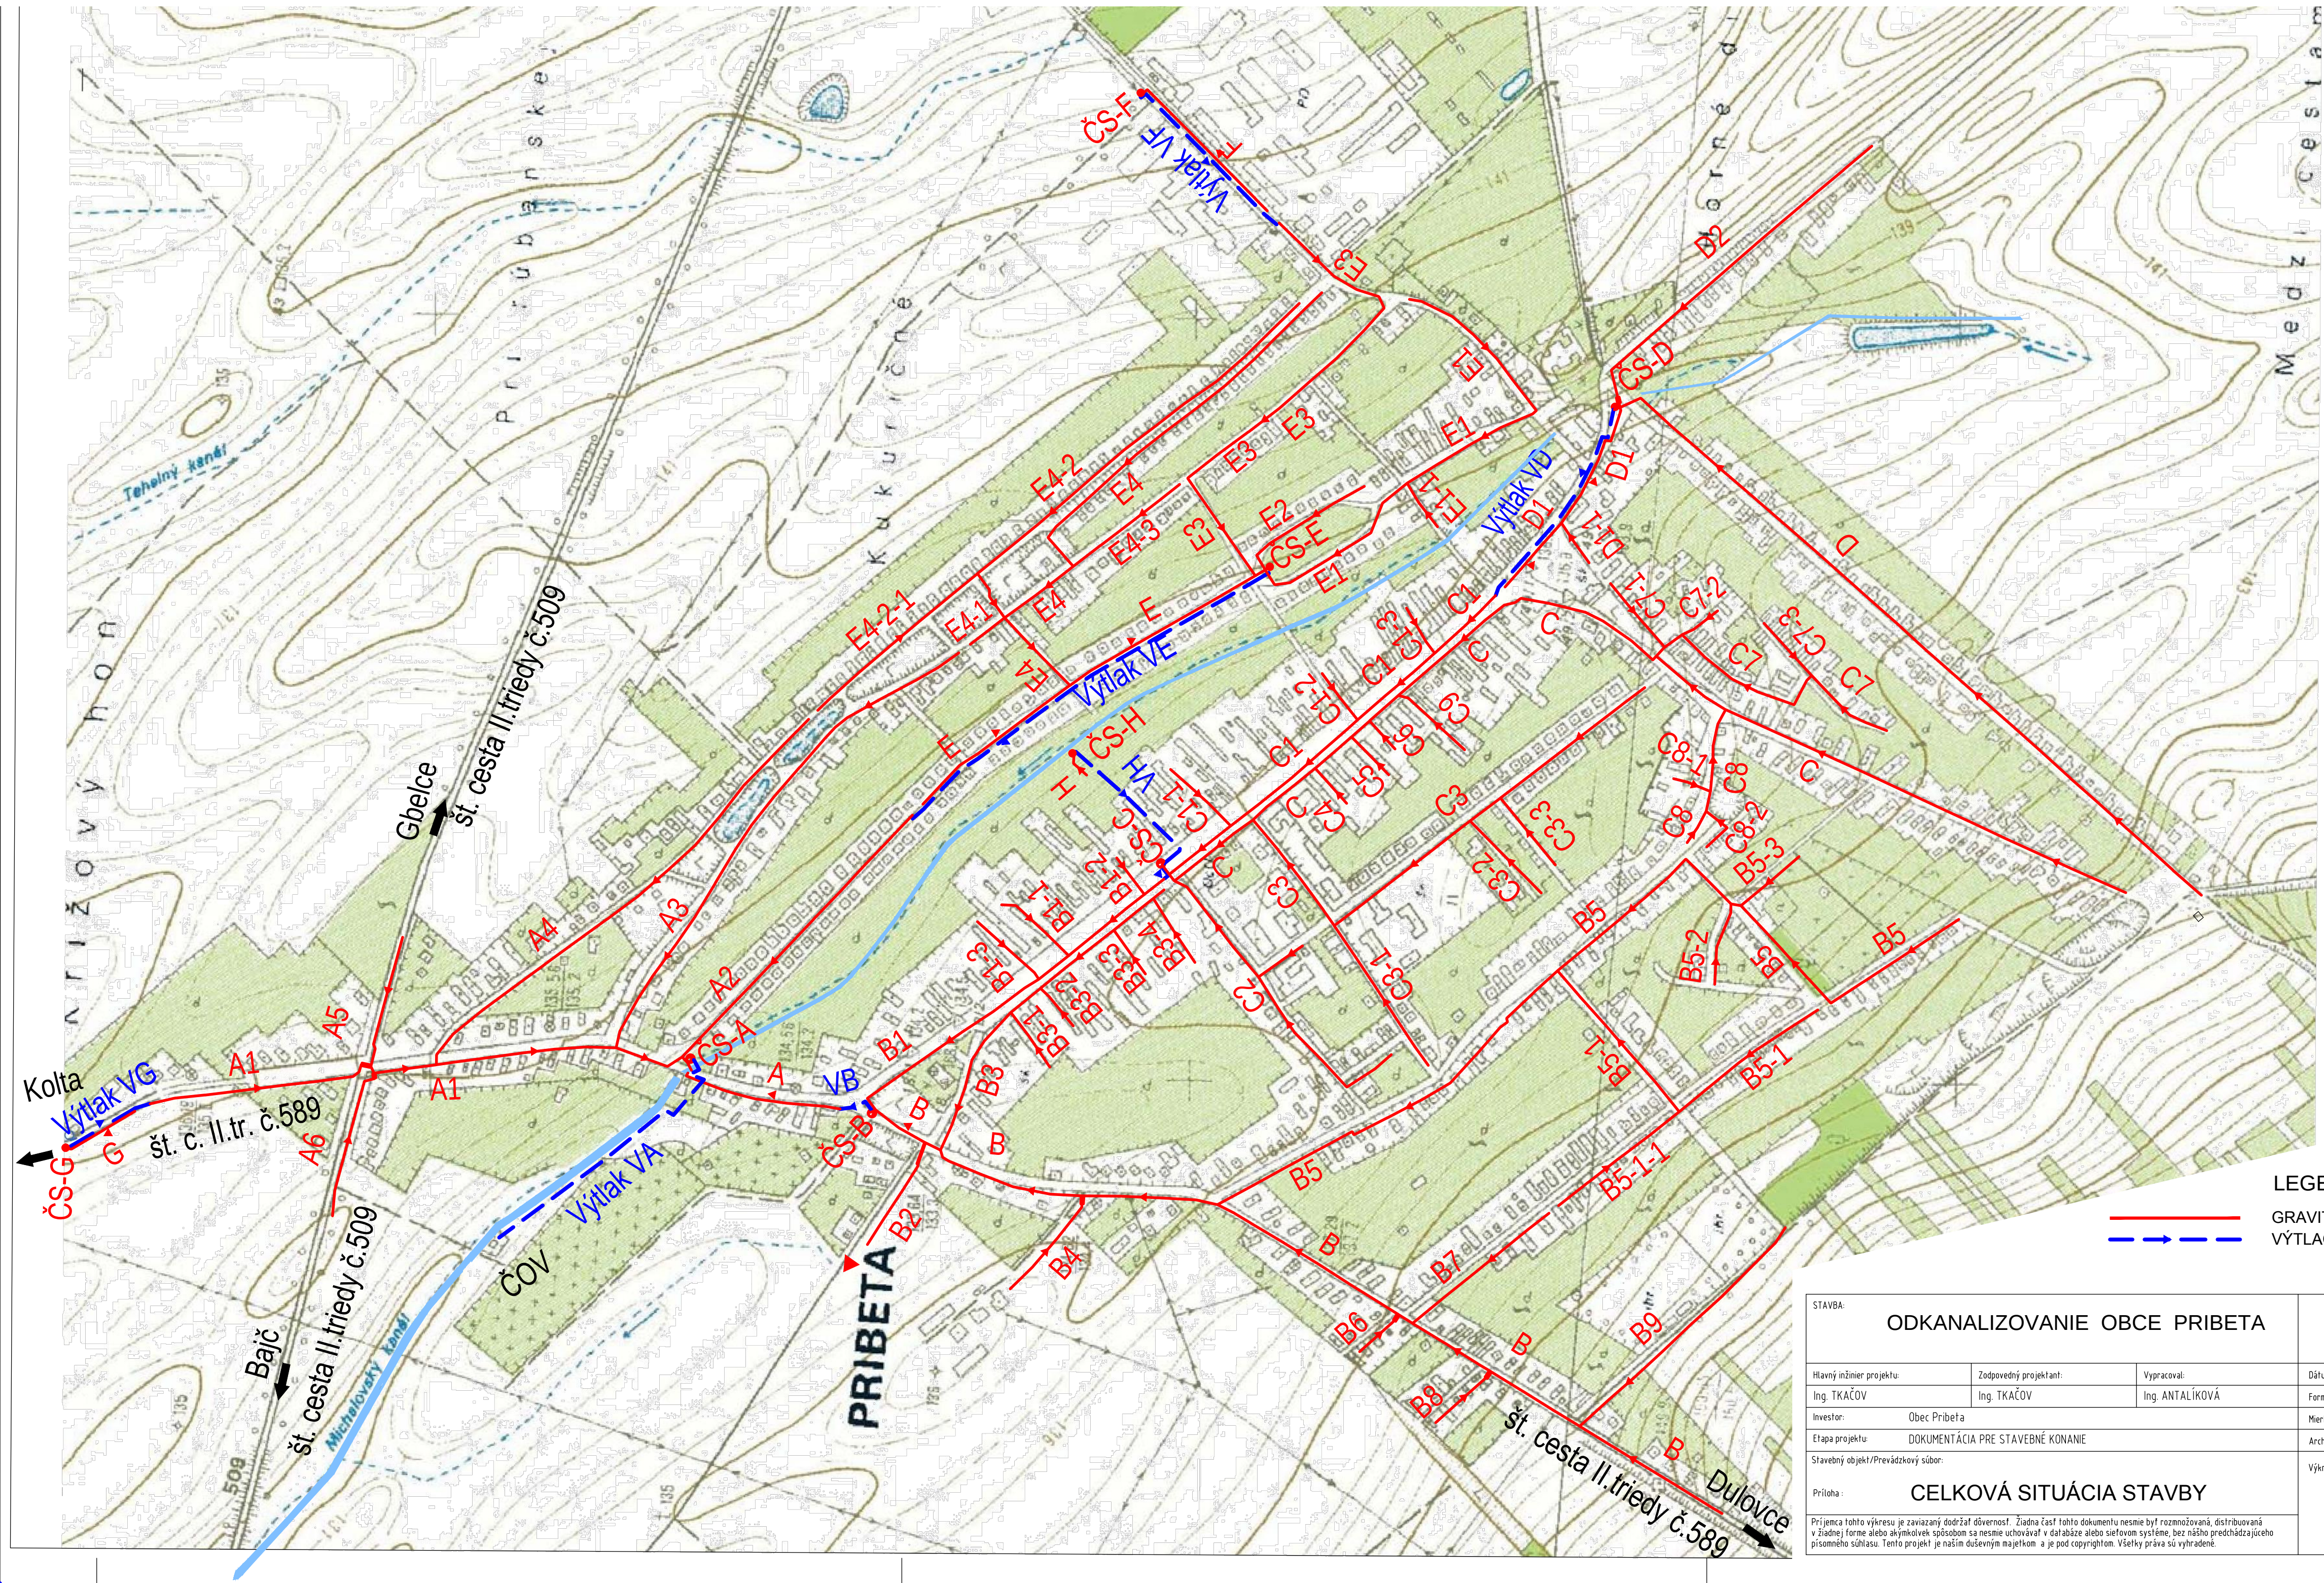


LEGENDA
GRAVITAČNÉ POTRUBIE
VÝTLAČNÉ POTRUBIE

STAVBA:			ODKANALIZOVANIE OBCE PRIBETA		 PRESTA spol. s r.o.		
Hlavný inžinier projektu:		Zodpovedný projektant:		Vypracoval:		Dátum:	5/2017
Ing. TKÁČOV		Ing. TKÁČOV		Ing. ANTALÍKOVÁ		Formát:	8 x A4
Investor:		Obec Pribeta				Mierka:	1 : 5 000
Etapu projektu:		DOKUMENTÁCIA PRE STAVEBNÉ KONANIE				Archívne č.:	3/17/PRS
Stavebný objekt/Prevádzkový súbor:						Výkres číslo:	Sada číslo:
Príloha:		CELKOVÁ SITUÁCIA STAVBY				C	
Príjemca tohto výkresu je zaviazaný dodržať dôvernosť. Žiadna časť tohto dokumentu nesmie byť rozmnožovaná, distribuovaná v žiadnej forme alebo akýmkoľvek spôsobom sa nesmie uchovávať v databáze alebo sietovom systéme, bez nášho predchádzajúceho písomného súhlasu. Tento projekt je našim duševným majetkom a je pod copyrightom. Všetky práva sú vyhradené.							