


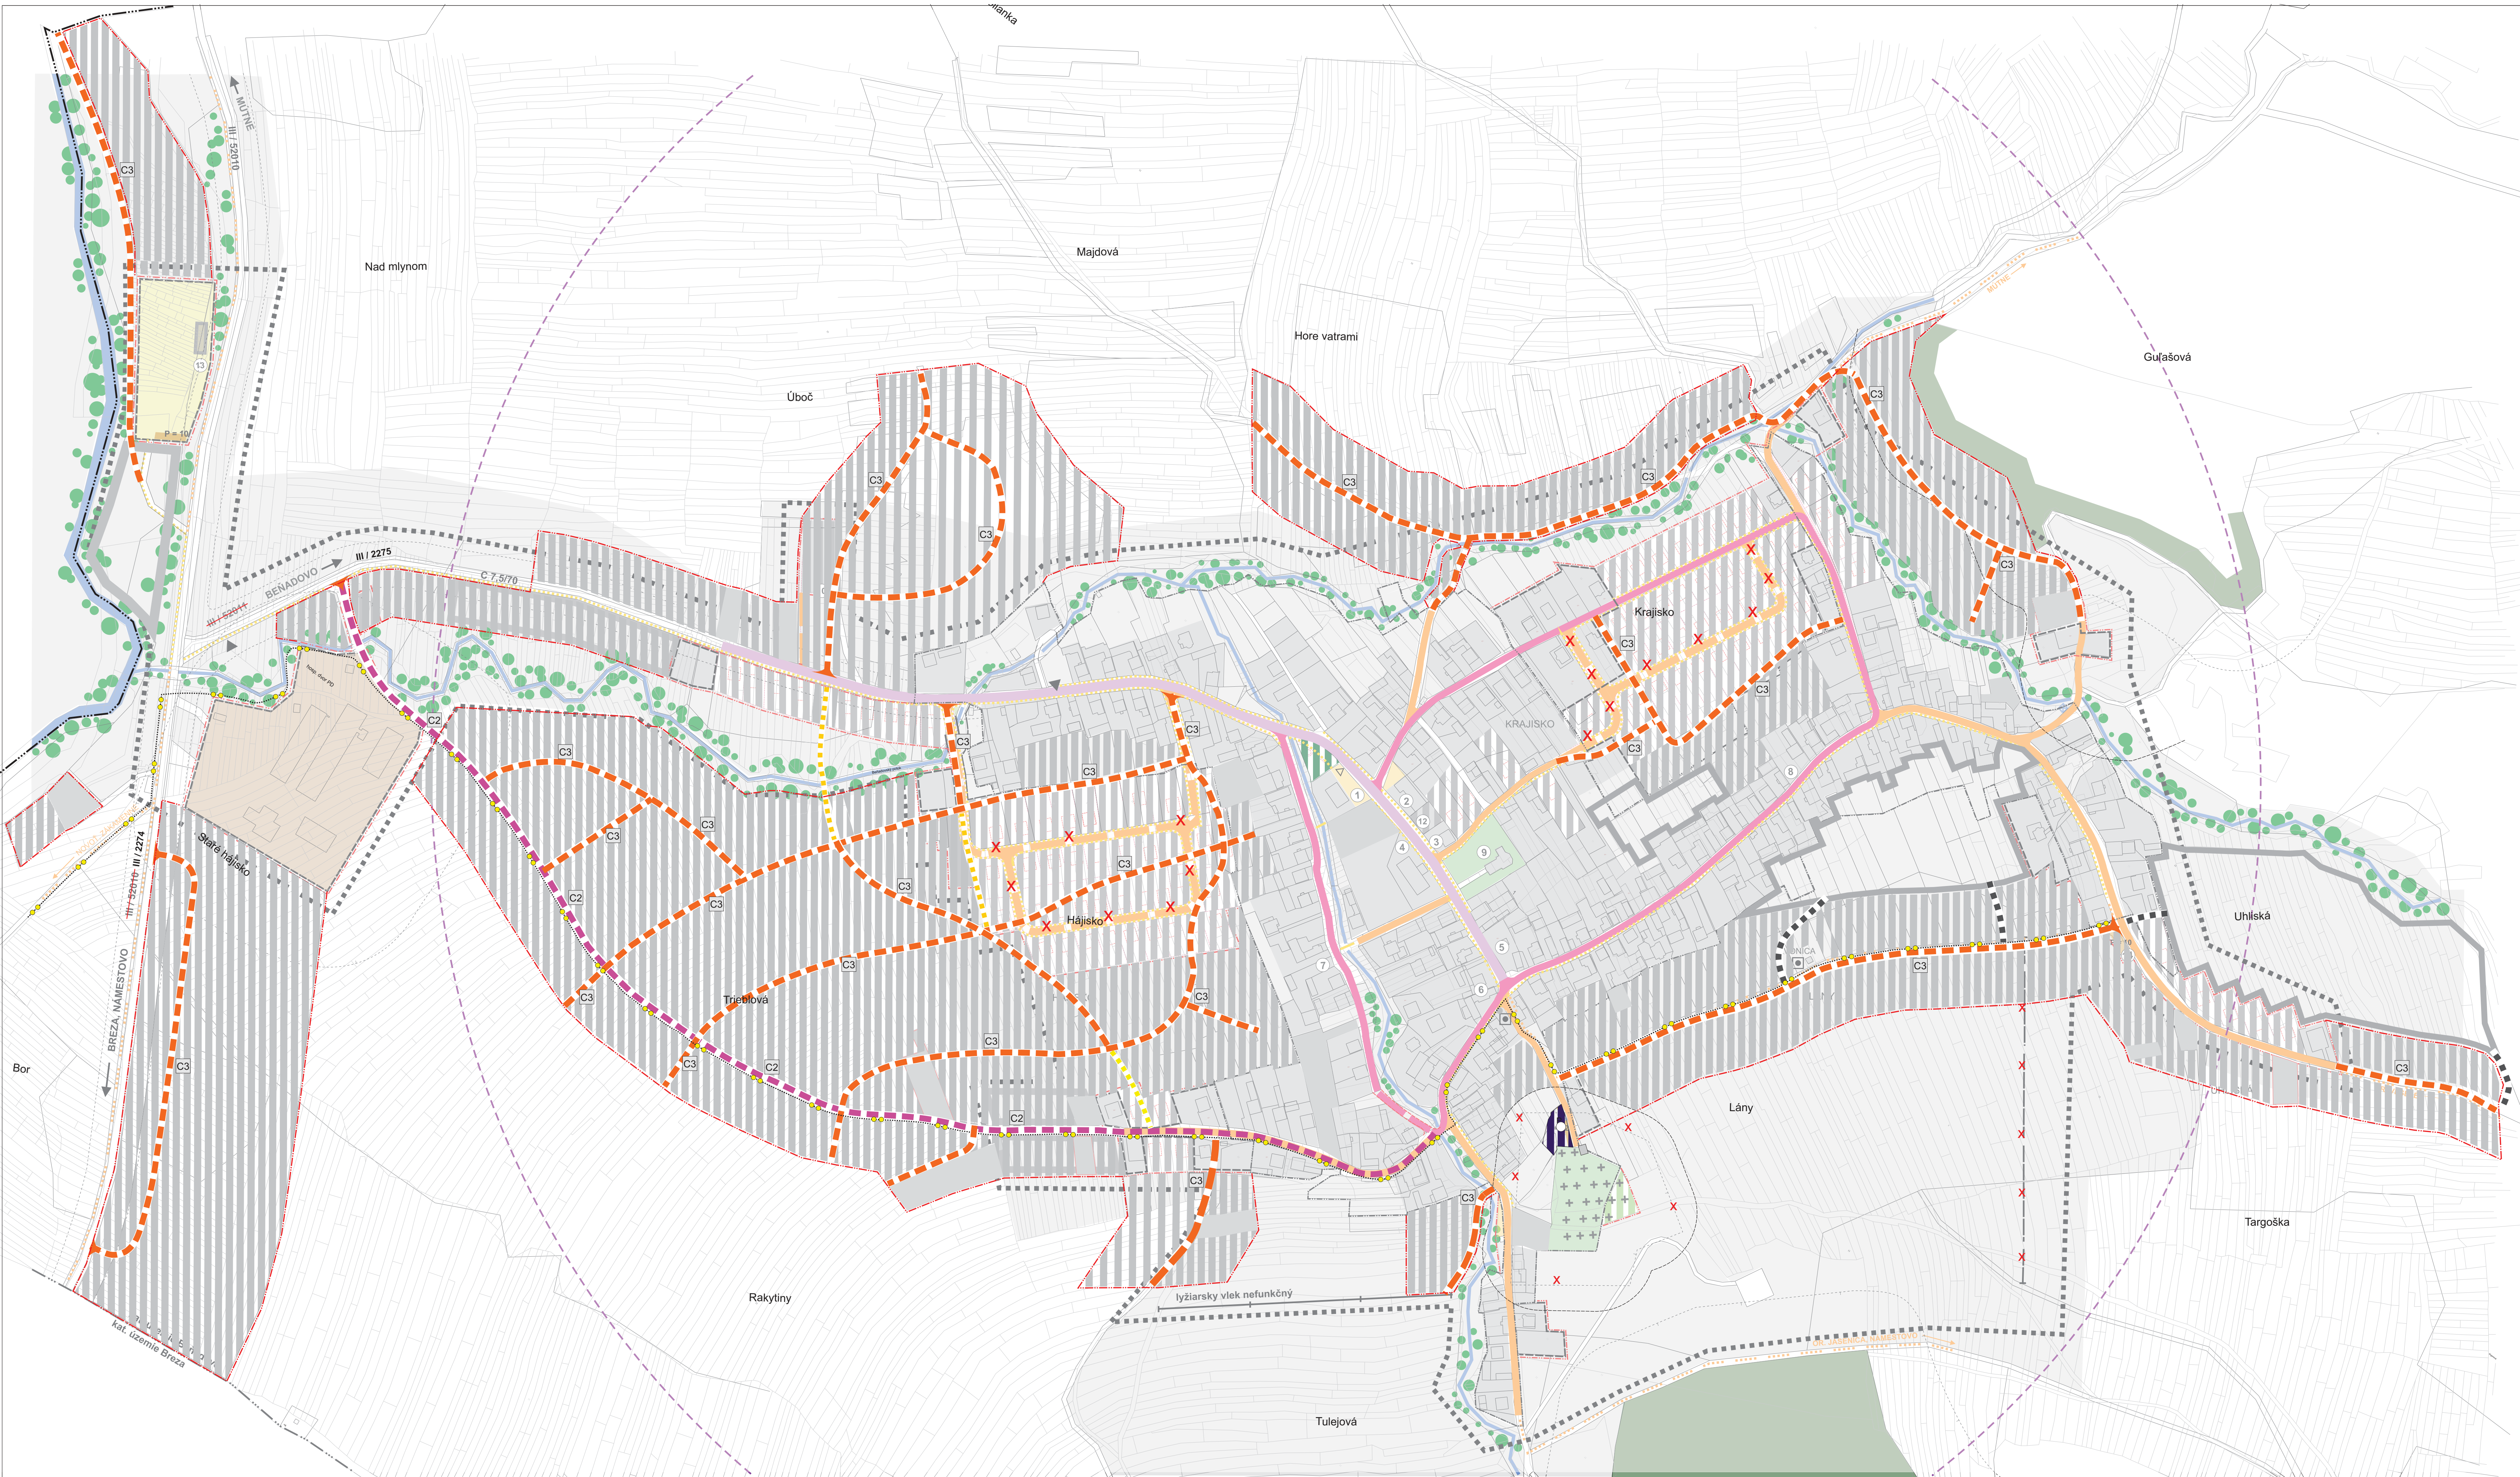

ÚPN - O BEŇADOVO

ZaD č.1

1 : 2 000



STAV	NAVRH	
		HRANICA RIEŠENÉHO ÚZEMIA
		HRANICA KATASTRÁLNEHO ÚZEMIA
		HRANICA SKUTOČNÉ ZASTAVANÉHO ÚZEMIA
		HRANICA ZASTAVANÉHO ÚZEMIA K 1.1. 1990
		NAVHROVANÁ HRANICA ZASTAVANÉHO ÚZEMIA
		ZASTAVANÉ PLOCHY
		PLOCHY NÍZKEJ ZELENÉ
		PLOCHY BYŤAVIA VÝHĽAD
		PLOCHY ŠPORTU
		PLOCHA POĽNOHOSPODÁRSKEJ VÝROBY
		ZELEŇ LESNÁ
		ZELEŇ VEREJNÁ
		BREHOVÉ PORASTY
		CINTORIN
		VODNÉ TOKY
		POŽIARNE NÁDRŽE
		ZOBŮVNÉ ÚZEMIA
		LYŽIARSKY VLEK
		PLOCHY KOMUNIKÁCIÍ
		PLOCHY PARKOVISK
		AUTOBUSOVÉ ZASTÁVKY
		PEŠIE CHODNÍKY A PRIESTRANSTVÁ
		CYKLOTRASA BIELA ORAVA - BEŇADOVO
		KOMUNIKÁCIA MIMO ZASTAVANÉHO ÚZEMIA C 7,5/70 OCHR. PÁSMO 20m
		KOMUNIKÁCIA C2 MO 7,5/30
		KOMUNIKÁCIA C3 MO 6,5/30 [6,5/30]
		KOMUNIKÁCIA D1 MO 6,5/30 [4,5/30]
		KULTÚRNE PAMÄTKY
		OZNAČENIE VYBAVENOSTI
		OCHRANNÉ PÁSMO VŠETKÝCH DRUHOV - OSTATNÉ
		IZOCHRONA 1,5km - DOSTUPNOSŤ 20 min. chôdze
		KOMUNIKÁCIE VÝHĽAD
		JAVY NA ZRUŠENIE

- ZOZNAM VYBAVENOSTI :
- 1 - POTRAVINY JEDNOTA, POHOŠŤNISTVO,
 - 2 - POLYFUNKČNÝ OBJEKT / OBEČNÝ ÚRAD, KULTÚRNY DOM, KNÍŽNICA,
 - 3 - MŠ,
 - 4 - ZŠ,
 - 5 - POHOŠŤNISTVO,
 - 6 - ROZDIELNY TOVAR,
 - 7 - POTRAVINY,
 - 8 - POTRAVINY,
 - 9 - KOSTOL,
 - 10 - PENZIÓN,
 - 11 - DOM SMUTKU,
 - 12 - PRÍSTAVBA POLYFUNKČNÉHO OBJEKTU
 - 13 - ŠPORTOVÝ AREÁL, TRIBUNA,
 - 14 - SEZÓNNA VYBAVENOSŤ PRE LYŽIARSKY VLEK

VÝKRES VEREJNÉHO DOPRAVNÉHO VYBAVENIA OBCE

	Hlavný riešiteľ:	Ing. arch. Stanislav Krstínik - autorizovaný architekt	č. výk. 4
	Urbanizmus:	Ing. arch. Stanislav Krstínik	Ing. arch. Stanislav Krstínik
	Výpracoval:	Mária Kuberová	URBARCH SK s.r.o.
	Doprava:	Ing. Ondrej Bronček	Závodská cesta 4
	Energetika:	Karel Kollár	010 01 Žilina
	Vodné hospodárstvo:	Ing. Michal Lesňák	
	Polnohosp. pôda:	Mária Kuberová	
	KEP:	RNDr. Pavol Auzt	
	Obstarávateľ:	Obec: Beňadovo	Dátum: apríl 2018