


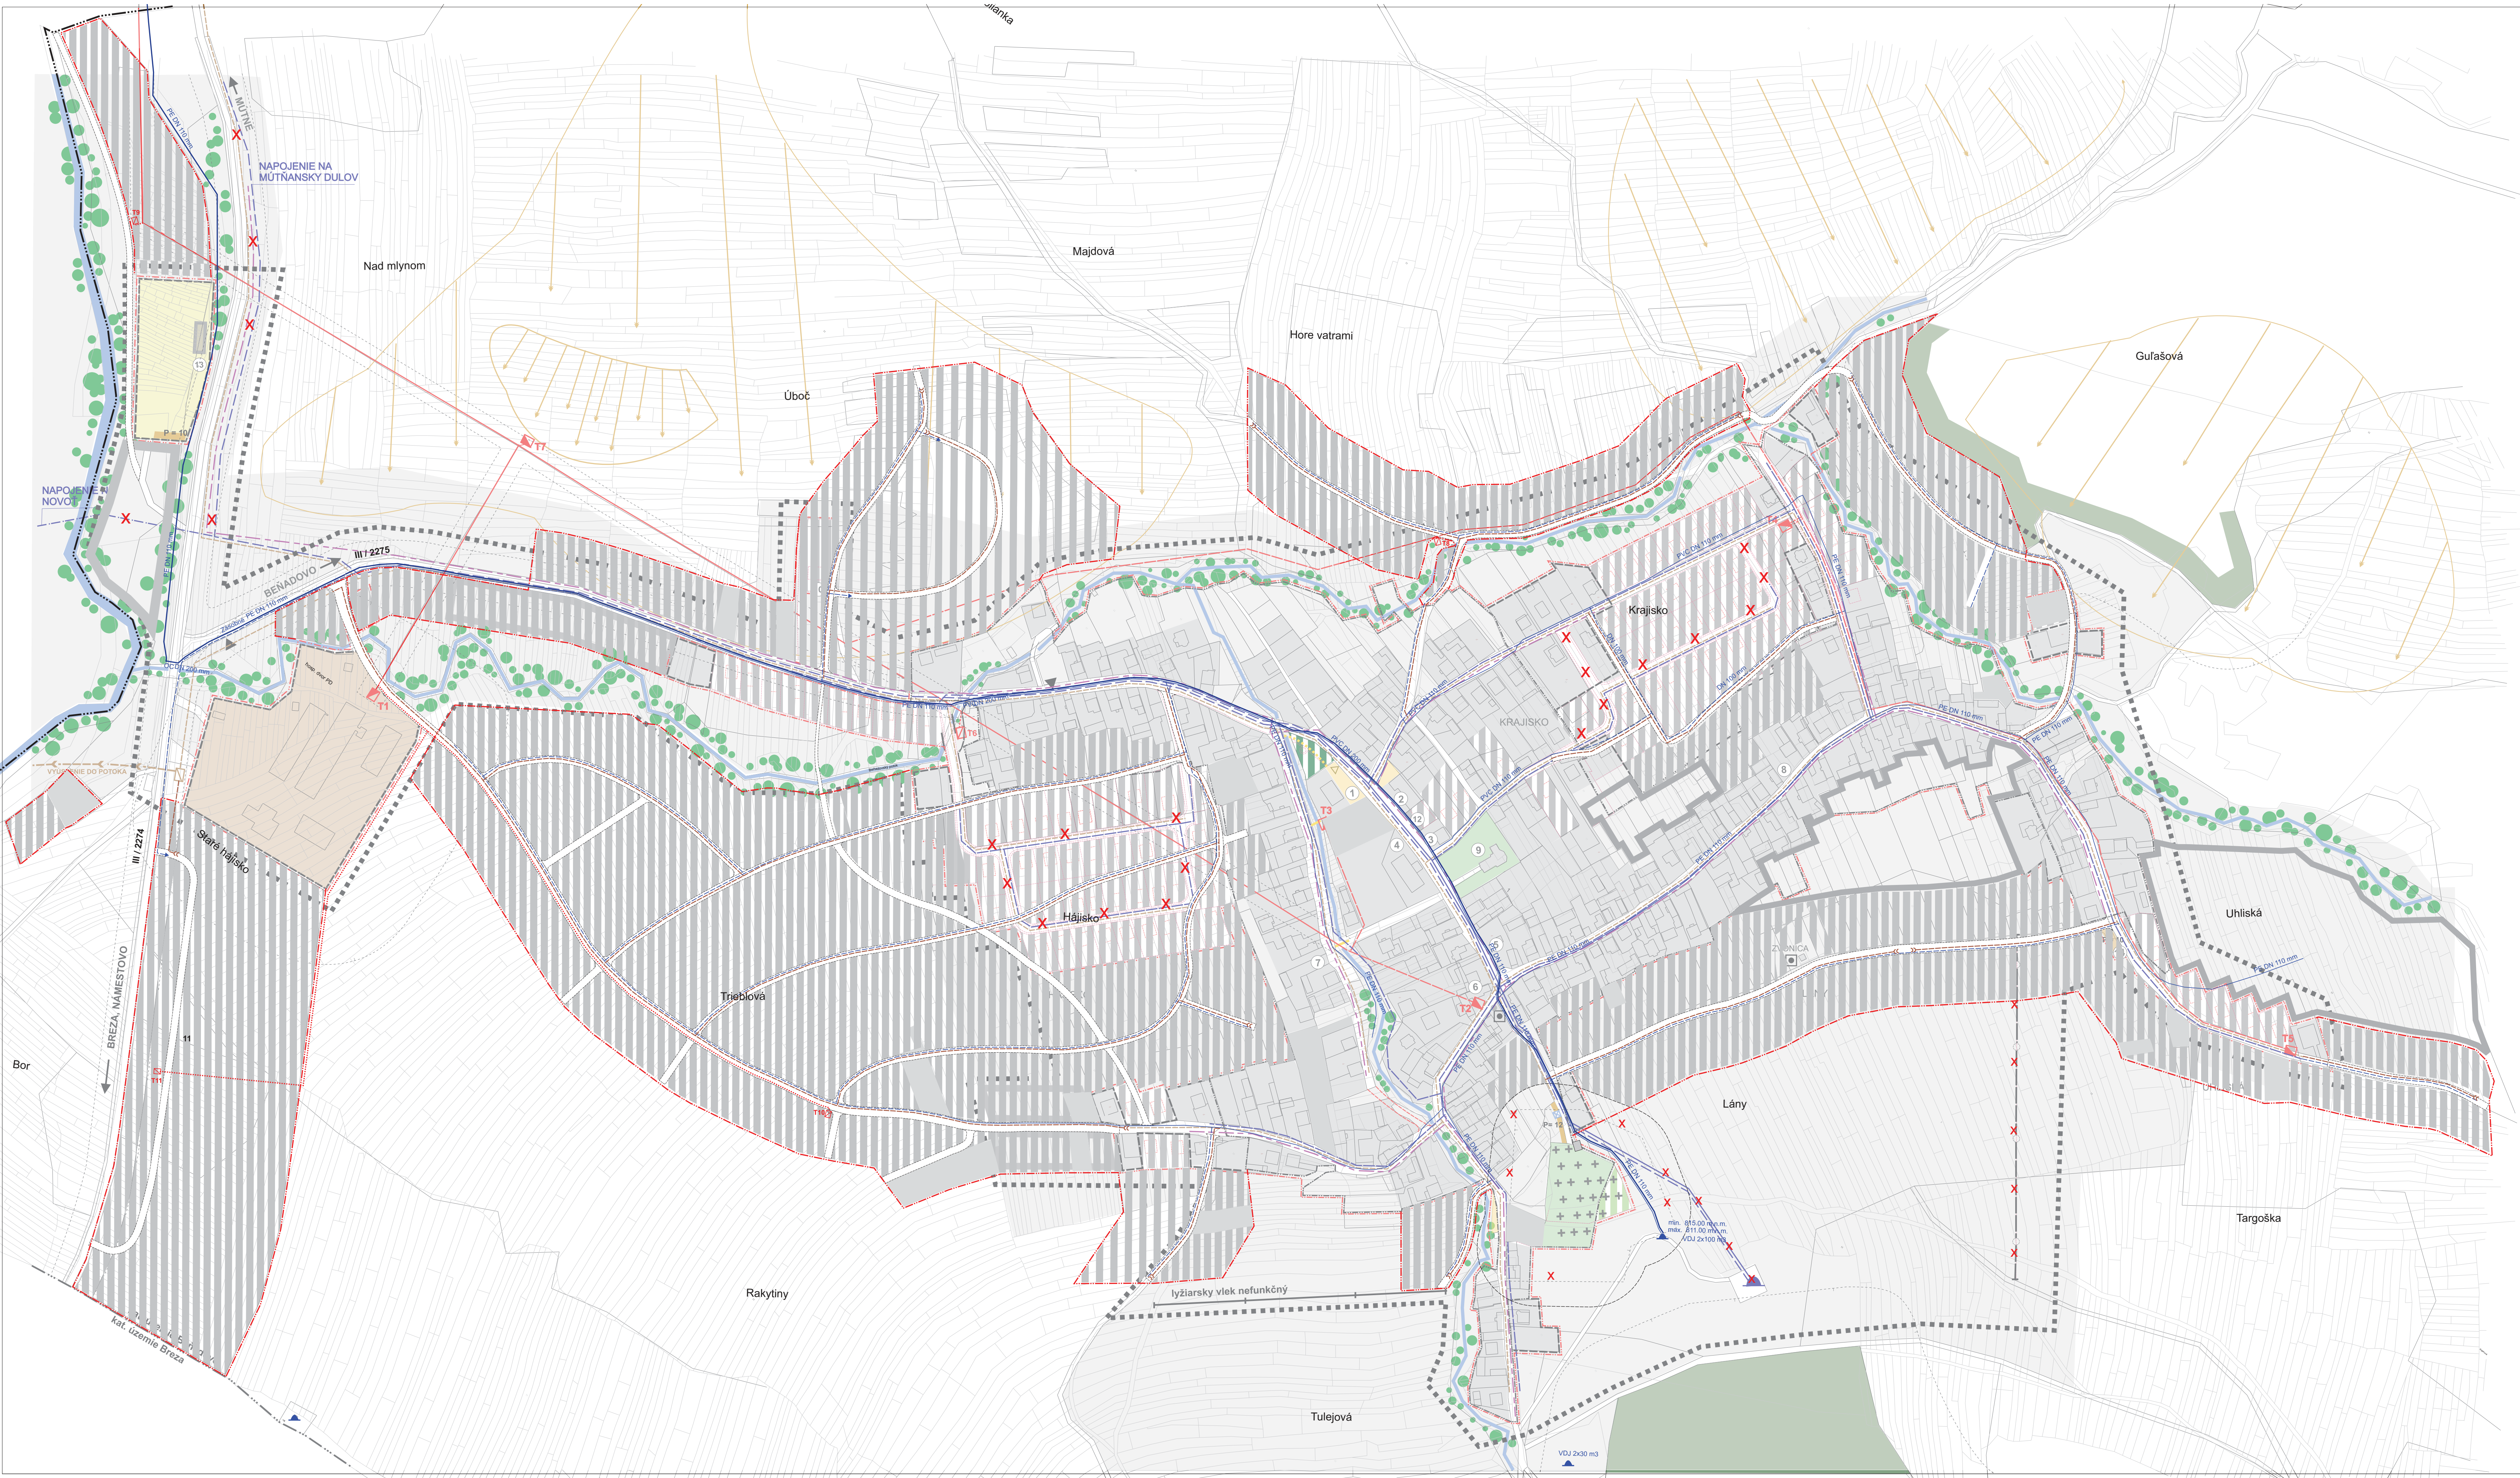

# ÚPN - O BEŇADOVO

## ZaD č.1

1 : 2 000



| LEGENDA : |       |                                                      |
|-----------|-------|------------------------------------------------------|
| STAV      | NAVRH |                                                      |
|           |       | HRANICA RIEŠENÉHO ÚZEMIA                             |
|           |       | HRANICA KATASTRÁLNEHO ÚZEMIA                         |
|           |       | HRANICA SKUTOČNÉ ZASTAVANÉHO ÚZEMIA                  |
|           |       | HRANICA ZASTAVANÉHO ÚZEMIA K 1.1. 1990               |
|           |       | NAVRHOVANÁ HRANICA ZASTAVANÉHO ÚZEMIA                |
|           |       | ZASTAVANÉ PLOCHY                                     |
|           |       | PLOCHY NÍZKEJ ZELENÉ                                 |
|           |       | PLOCHY BÝVANIA VÝHĽAD                                |
|           |       | PLOCHY ŠPORTU                                        |
|           |       | PLOCHA POĽNOHOSPODÁRSKEJ VÝROBY                      |
|           |       | ZELEN LESNÁ                                          |
|           |       | ZELEN VEREJNÁ                                        |
|           |       | BREHOVE PORASTY                                      |
|           |       | CINTORIN                                             |
|           |       | VODNÉ TOKY                                           |
|           |       | POŽIARNE NÁDRŽE                                      |
|           |       | ZOSUVNÉ ÚZEMIA                                       |
|           |       | LYŽIARSKY VLEK                                       |
|           |       | PLOCHY KOMUNIKÁCIÍ                                   |
|           |       | PLOCHY PARKOVISK                                     |
|           |       | AUTOBUSOVÉ ZASTÁVKY                                  |
|           |       | PEŠIE CHODNÍKY A PRIESTRANSTVÁ                       |
|           |       | ELEKTRICKÉ VEDENIE VN 22kV VZDUŠNÉ /OCHR. PÁSMO 10m/ |
|           |       | ELEKTRICKÉ VEDENIE VN 22kV KÁBEL /OCHR. PÁSMO 1m/    |
|           |       | TRAFOSTANOVENIE                                      |
|           |       | TELEKÁBEL                                            |
|           |       | HLAVNÉ VODOVODNÉ POTRUBIE                            |
|           |       | VODOJEM                                              |
|           |       | KANALIZÁCIA                                          |
|           |       | ČOV                                                  |
|           |       | KULTÚRNE PAMIATKY                                    |
|           |       | OZNAČENIE VYBAVENOSTI                                |
|           |       | OCHRANNE PÁSMO VŠETKYCH DRUHOV - OSTATNÉ             |
|           |       | JAVY NA ZRÚŠENIE                                     |

| ZOZNAM VYBAVENOSTI :                                          |  |
|---------------------------------------------------------------|--|
| 1 - POTRAVINY, JEDNOTA, POHOSTINSTVO,                         |  |
| 2 - POLYFUNKČNÝ OBJEKT / OBECNÝ ÚRAD, KULTÚRNY DOM, KNÍŽNICA, |  |
| 3 - MŠ,                                                       |  |
| 4 - ZŠ,                                                       |  |
| 5 - POHOSTINSTVO,                                             |  |
| 6 - ROZLIČNÝ TOVAR,                                           |  |
| 7 - POTRAVINY,                                                |  |
| 8 - POTRAVINY,                                                |  |
| 9 - KOSTOL,                                                   |  |
| 10 - PENZIÓN,                                                 |  |
| 11 - DOM SÁDITKY,                                             |  |
| 12 - PRÍSTAVBA POLYFUNKČNÉHO OBJEKTU,                         |  |
| 13 - ŠPORTOVÝ AREÁL, TRIBUNA,                                 |  |
| 14 - SEZÓNNA VYBAVENOSŤ PRE LYŽIARSKY VLEK                    |  |

### VÝKRES VEREJNÉHO TECHNICKÉHO VYBAVENIA OBCE

### VOBNÉ HOSPODÁRSTVO, ENERGETIKA

|                |                     |                   |                                                         |
|----------------|---------------------|-------------------|---------------------------------------------------------|
|                | Hlavný riešiteľ:    |                   | Ing. arch. Stanislav Kristínik - autorizovaný architekt |
|                | Urbanizmus:         |                   | Ing. arch. Stanislav Kristínik                          |
|                | Výprava:            |                   | Mária Kučerová                                          |
|                | Doprava:            |                   | Ing. Ondrej Bronček                                     |
| Obstarávateľ:  | Energetika:         |                   | Karel Kolár                                             |
|                | Vodné hospodárstvo: |                   | Ing. Michal Leštach                                     |
|                | Poľnohosp. pôda:    |                   | Mária Kučerová                                          |
|                | KEP:                |                   | RNDr. Pavol Aulst                                       |
| Obec: Beňadovo |                     | Dátum: apríl 2018 |                                                         |