


ÚZEMNÝ PLÁN OBCE ORAVSKÝ BIELY POTOK

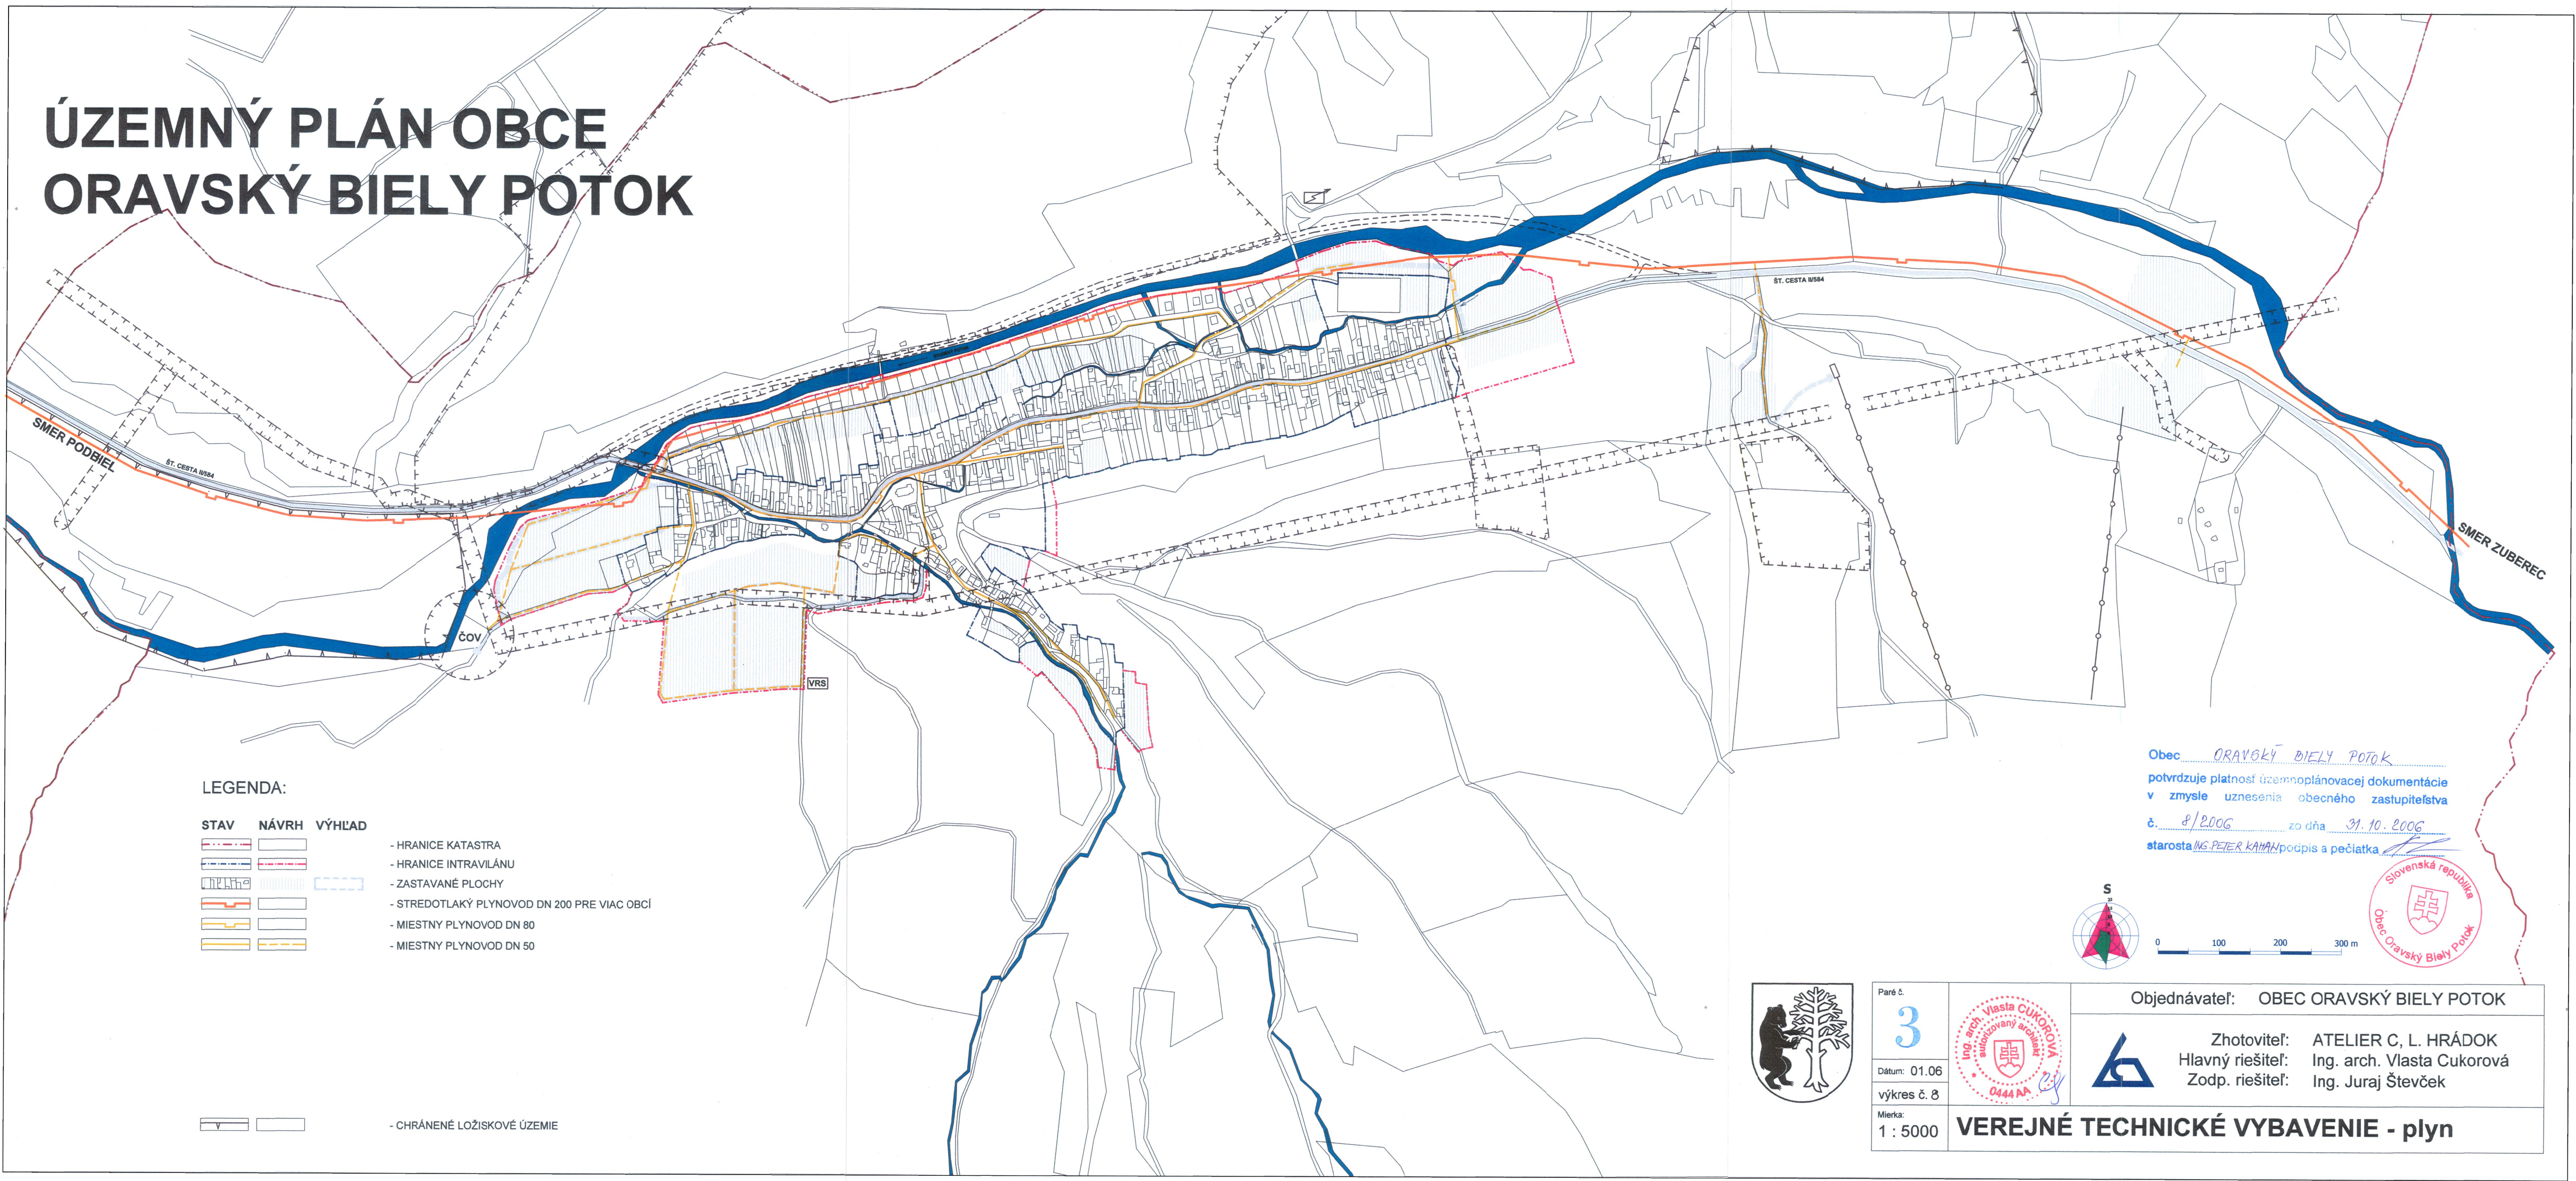


LEGENDA:

STAV	NÁVRH	VÝHLAD

- HRANICE KATASTRA
- HRANICE INTRAVILÁNU
- ZASTAVANÉ PLOCHY
- STREDOTLAKÝ PLYNOVOD DN 200 PRE VIAC OBCÍ
- MIESTNY PLYNOVOD DN 80
- MIESTNY PLYNOVOD DN 50

- CHRÁNENÉ LOŽISKOVÉ ÚZEMIE

Obec ORAVSKÝ BIELY POTOK
potvrzuje platnosť územnoplánovacej dokumentácie
v zmysle uznesenia obecného zastupiteľstva
č. 8/2006 zo dňa 31.10.2006
starosta Ing. PETER KAHAN podpis a pečiatka

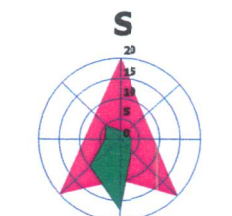

0 100 200 300 m



Paré č.
3
Dátum: 01.06
výkres č. 8
Mierka:
1 : 5000



Objednávateľ: OBEC ORAVSKÝ BIELY POTOK



Zhotoviteľ: ATELIER C, L. HRÁDOK
Hlavný riešiteľ: Ing. arch. Vlasta Cukorová
Zodp. riešiteľ: Ing. Juraj Števček

VEREJNÉ TECHNICKÉ VYBAVENIE - plyn