


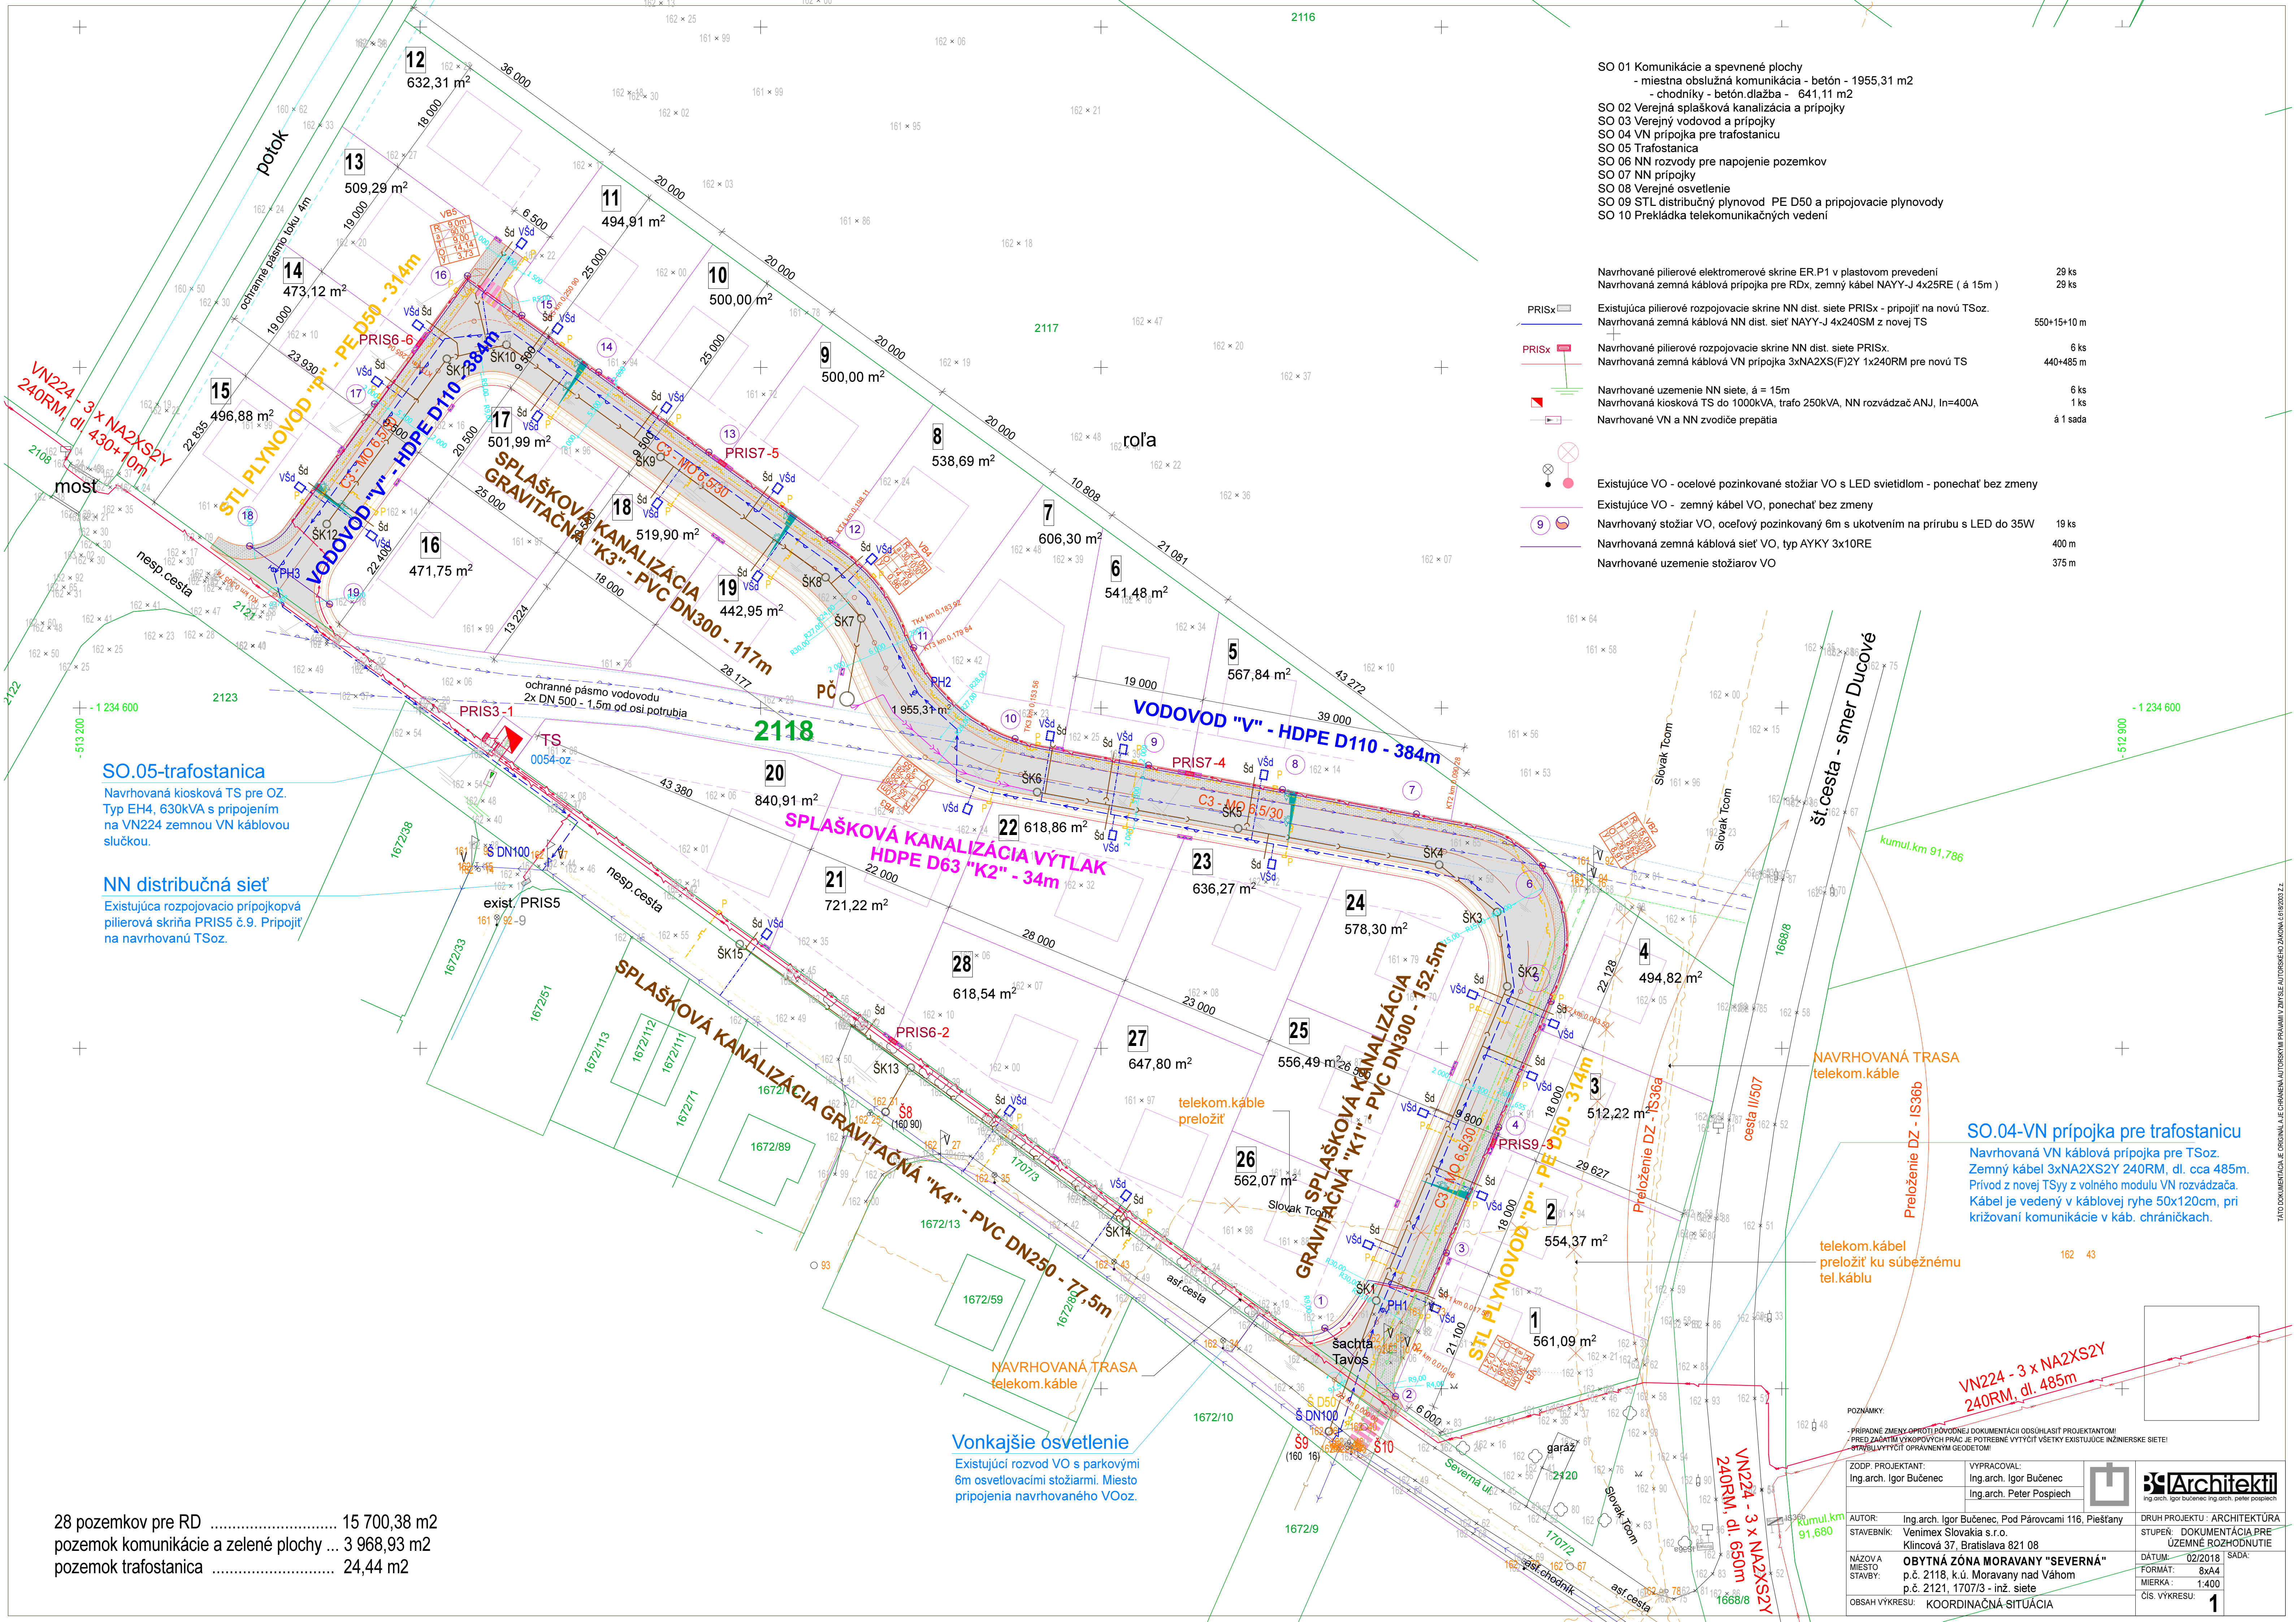

- SO 01 Komunikácie a spevnené plochy
- miestna obslužná komunikácia - betón - 1955,31 m2
- chodníky - betón, dlažba - 641,11 m2
- SO 02 Verejná splašková kanalizácia a prípojky
- SO 03 Verejný vodovod a prípojky
- SO 04 VN prípojka pre trafostanicu
- SO 05 Trafostanica
- SO 06 NN rozvody pre napojenie pozemkov
- SO 07 NN prípojky
- SO 08 Verejné osvetlenie
- SO 09 STL distribučný plynovod PE D50 a pripojovacie plynovody
- SO 10 Prekládka telekomunikačných vedení

- Navrhované pilierové elektromerové skrine ER.P1 v plastovom prevedení29 ks
- Navrhovaná zemná kábelová prípojka pre RDx, zemný kábel NAYY-J 4x25RE (á 15m)29 ks
- Existujúca pilierové rozpojovacie skrine NN dist. siete PRISx - pripojiť na novú TSoz.550+15+10 m
- Navrhovaná zemná kábelová NN dist. sieť NAYY-J 4x240SM z novej TS
- Navrhované pilierové rozpojovacie skrine NN dist. siete PRISx.6 ks
- Navrhovaná zemná kábelová VN prípojka 3xNA2XS(F)2Y 1x240RM pre novú TS440+485 m
- Navrhované uzemnenie NN siete, á = 15m6 ks
- Navrhovaná kiosková TS do 1000kVA, trafo 250kVA, NN rozvádzač ANJ, In=400A1 ks
- Navrhované VN a NN zvodiče prepätiaá 1 sada

- Existujúce VO - ocelové pozinkované stožiar VO s LED svetidlom - ponechať bez zmeny
- Existujúce VO - zemný kábel VO, ponechať bez zmeny
- Navrhovaný stožiar VO, ocelový pozinkovaný 6m s ukotvením na prírubu s LED do 35W19 ks
- Navrhovaná zemná kábelová sieť VO, typ AYKY 3x10RE400 m
- Navrhované uzemnenie stožiariov VO375 m

SO.05-trafostanica

Navrhovaná kiosková TS pre OZ.
Typ EH4, 630kVA s pripojením
na VN224 zemnou VN kábelovou
slučkou.

NN distribučná sieť

Existujúca rozpojovacia prípojková
pilierová skriňa PRIS5 č.9. Pripojiť
na navrhovanú TSoz.

Vonkajšie osvetlenie

Existujúci rozvod VO s parkovými
6m osvetlovacími stožiami. Miesto
pripojenia navrhovaného VOoz.

SO.04-VN prípojka pre trafostanicu

Navrhovaná VN kábelová prípojka pre TSoz.
Zemný kábel 3xNA2XS2Y 240RM, dl. cca 485m.
Prívod z novej TSyy z voľného modulu VN rozvádzača.
Kábel je vedený v kábelovej ryhe 50x120cm, pri
križovaní komunikácie v káb. chráničkach.

28 pozemkov pre RD 15 700,38 m2
pozemok komunikácie a zelené plochy ... 3 968,93 m2
pozemok trafostanica 24,44 m2

POZNÁMKY:

- PRÍPADNÉ ZMENY OPROTI PŮVODNÉJ DOKUMENTACII ODSÚHLASIť PROJEKTANTOM!
PRED ZAČATÍM VÝKONOVÝCH PRÁČ JE POTREBNÉ VYTYČÍť VŠETKY EXISTUJÚCE INŽINIERSKÉ SIEŤE!
STYPLNÝ VYTYČÍť OPRÁVENÝM GEODETOM!

ZODP. PROJEKTANT:	VYPRACOVAL:			
Ing.arch. Igor Bučenec	Ing.arch. Igor Bučenec			
	Ing.arch. Peter Pospiech	Architekt		
AUTOR:	Ing.arch. Igor Bučenec, Pod Párovcami 116, Piešťany	DRUH PROJEKTU : ARCHITEKTÚRA		
STAVEBNÍK:	Venimex Slovakia s.r.o. Klincová 37, Bratislava 821 08	STUPEŇ : DOKUMENTÁCIA PRE ÚZEMNÉ ROZHODNUTIE		
NÁZOV A MIEŠTO STAVBY:	OBYTNÁ ZÓNA MORAVANY "SEVERNÁ" p.č. 2118, k.ú. Moravany nad Váhom p.č. 2121, 1707/3 - inž. sieťe	DÁTUM:	02/2018	
OBŠAH VÝKRESU:	KOORDINAČNÁ SITUÁCIA	FORMÁT:	8xA4	
		MIERKA:	1:400	
		ČÍS. VÝKRESU:	1	

TATO DOKUMENTÁCIA JE ORIGINÁL A JE OCHRÁNENÁ AUTORSKÝMI PRÁVAMI V ZMYSLE AUTORSKEHO ZÁKONA č.18/2003 Z.z.