
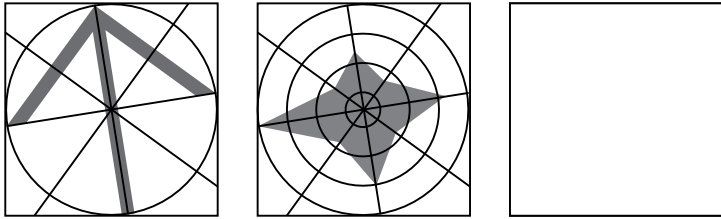


SCHÉMA ZÁVÄZNÝCH ČASTÍ A VEREJNOPROSPEŠNÝCH STAVIEB

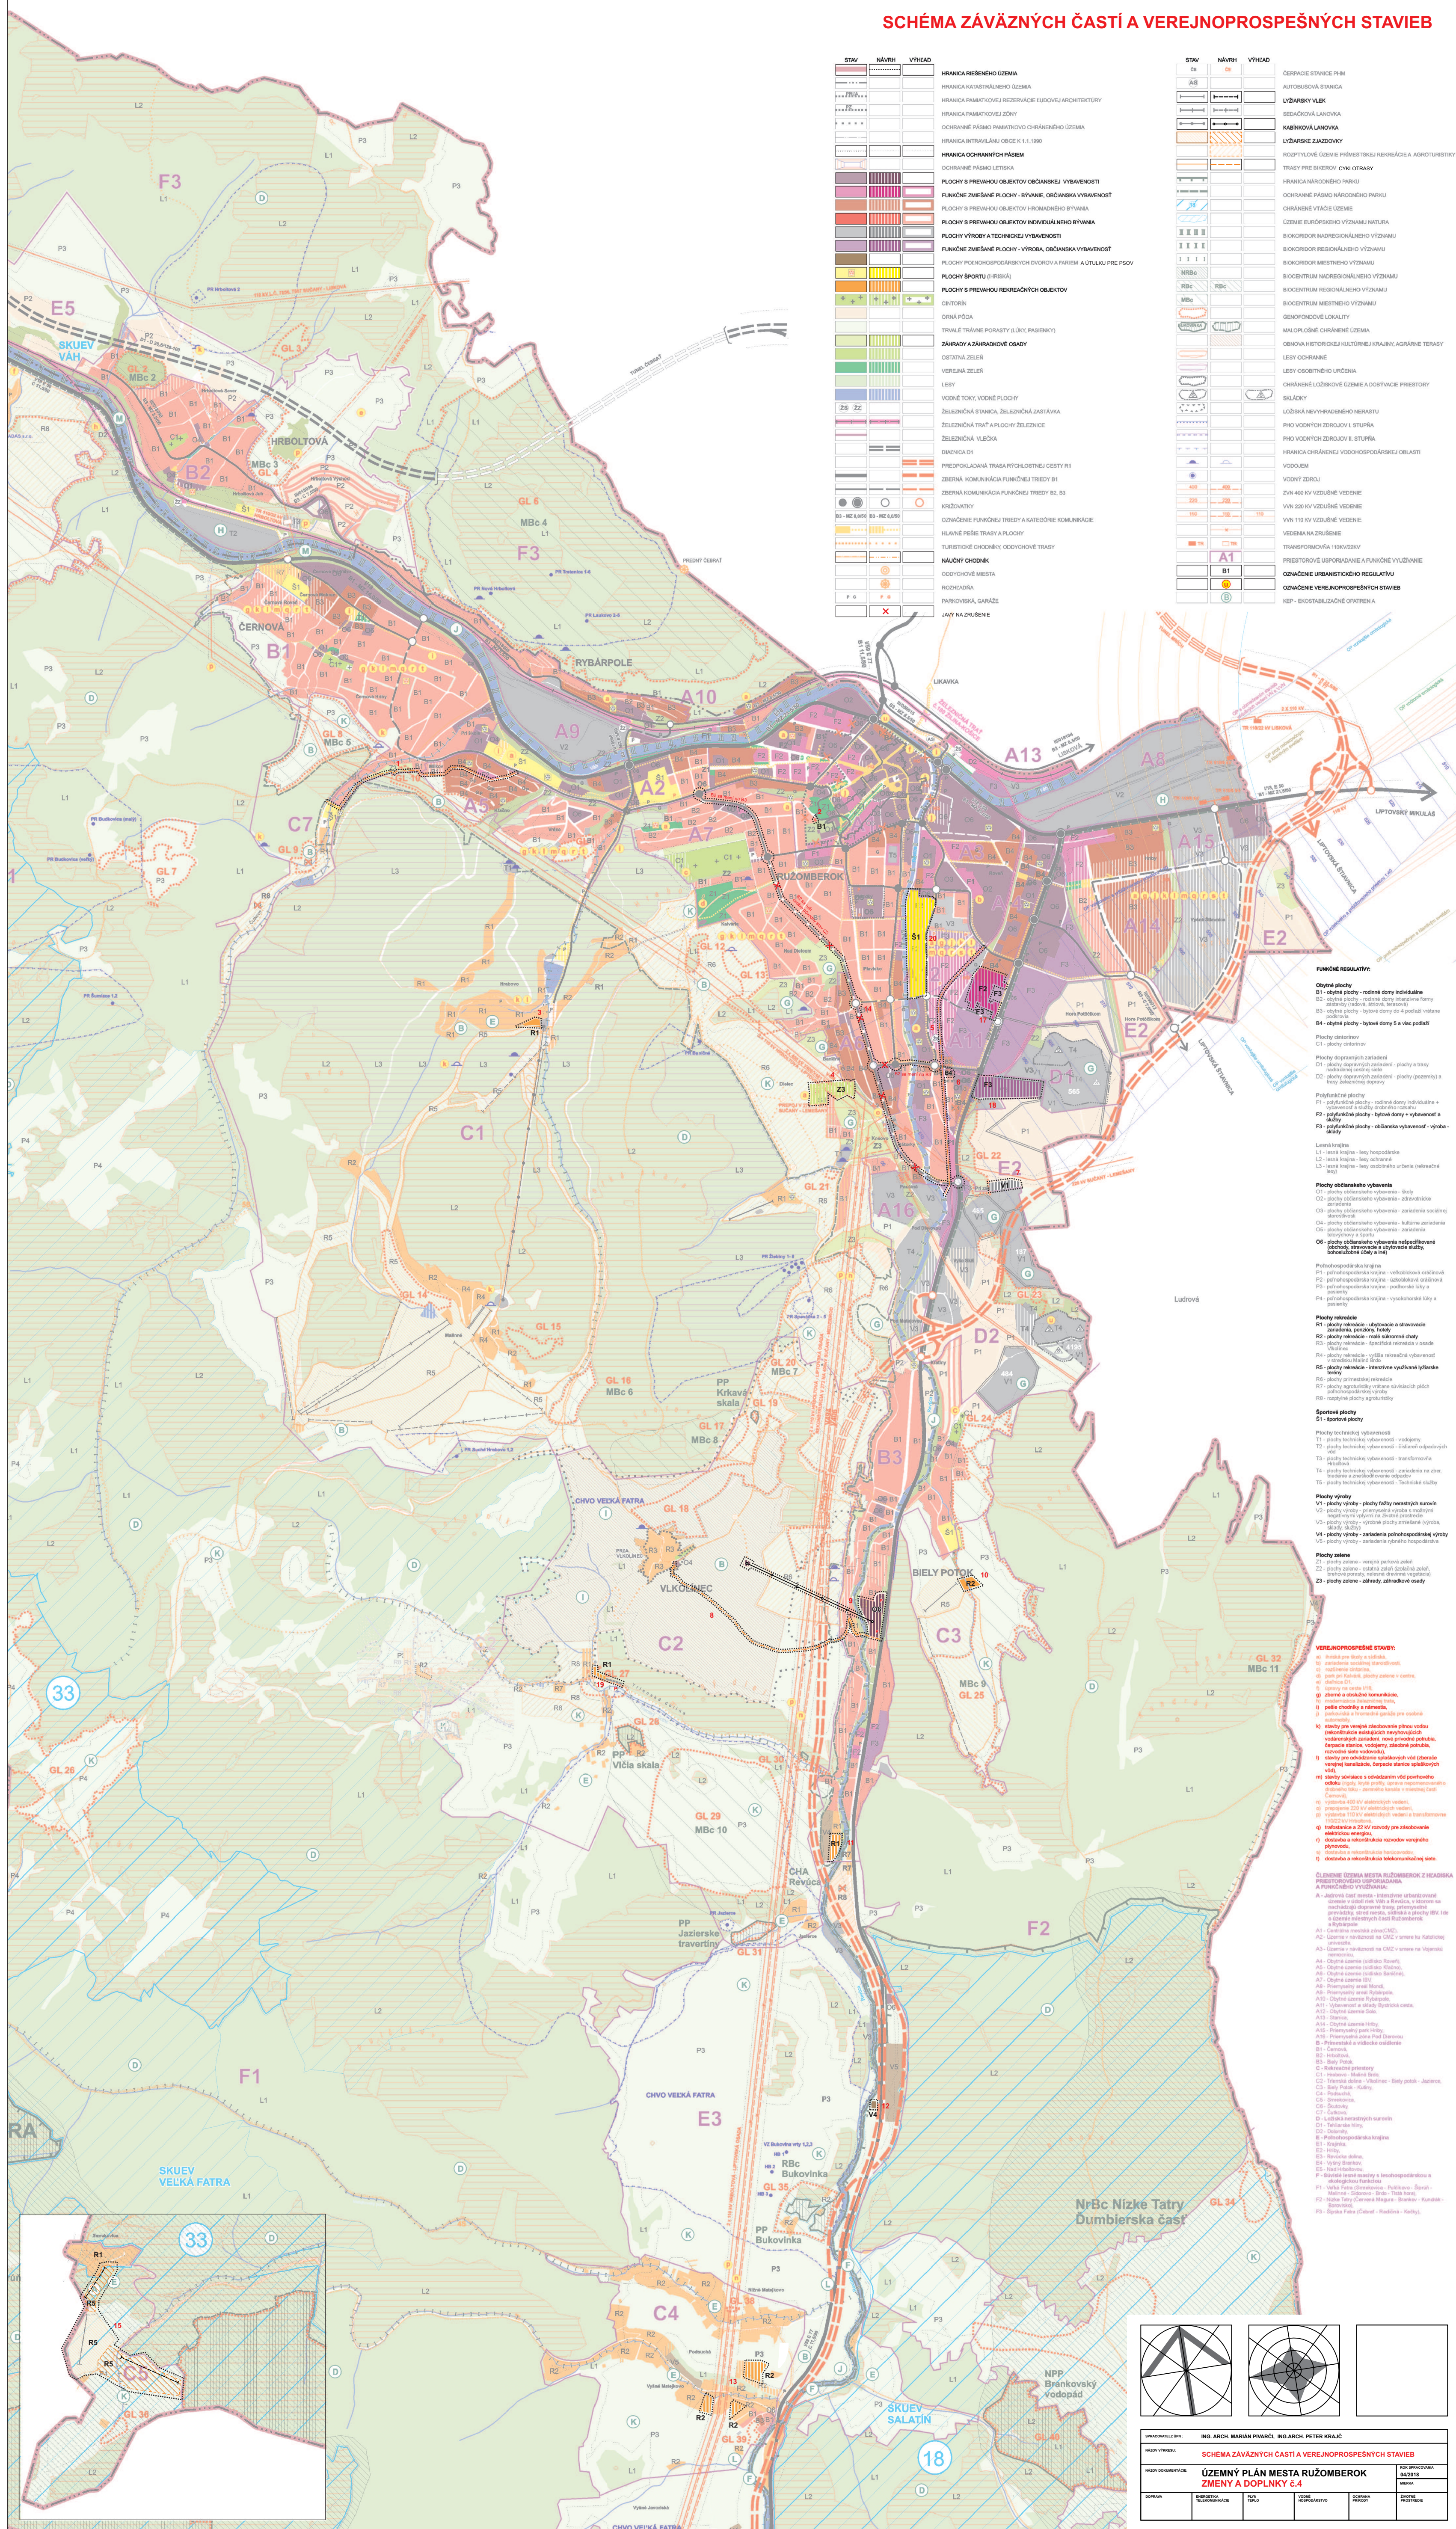

SPRACOVATEĽ: GPK		ING. ARCH. MARIÁN PIVÁČIK, ING.ARCH. PETER KRAJČ	
NÁZOV VÝKRESU:		SCHÉMA ZÁVÄZŇÝCH ČÁSTI A VEREJNOPROSPEŠNÝCH STAVIEB	
NÁZOV DOKUMENTÁCIE:		ÚZEMNÝ PLÁN MESTA RUŽOMBEROK ZMENY A DOPLNKY č.4	ROK SPRACOVANIA 04/2016
			MIESTO
DOPRAVA	ENERGETIKA TELEKOMUNIKÁCIE	FLUO TEPLO	VOJNE HOSPODÁRSTVO
			ODPADNÁ VODY
			ZOVNIŠNÉ PROSTREDIE