

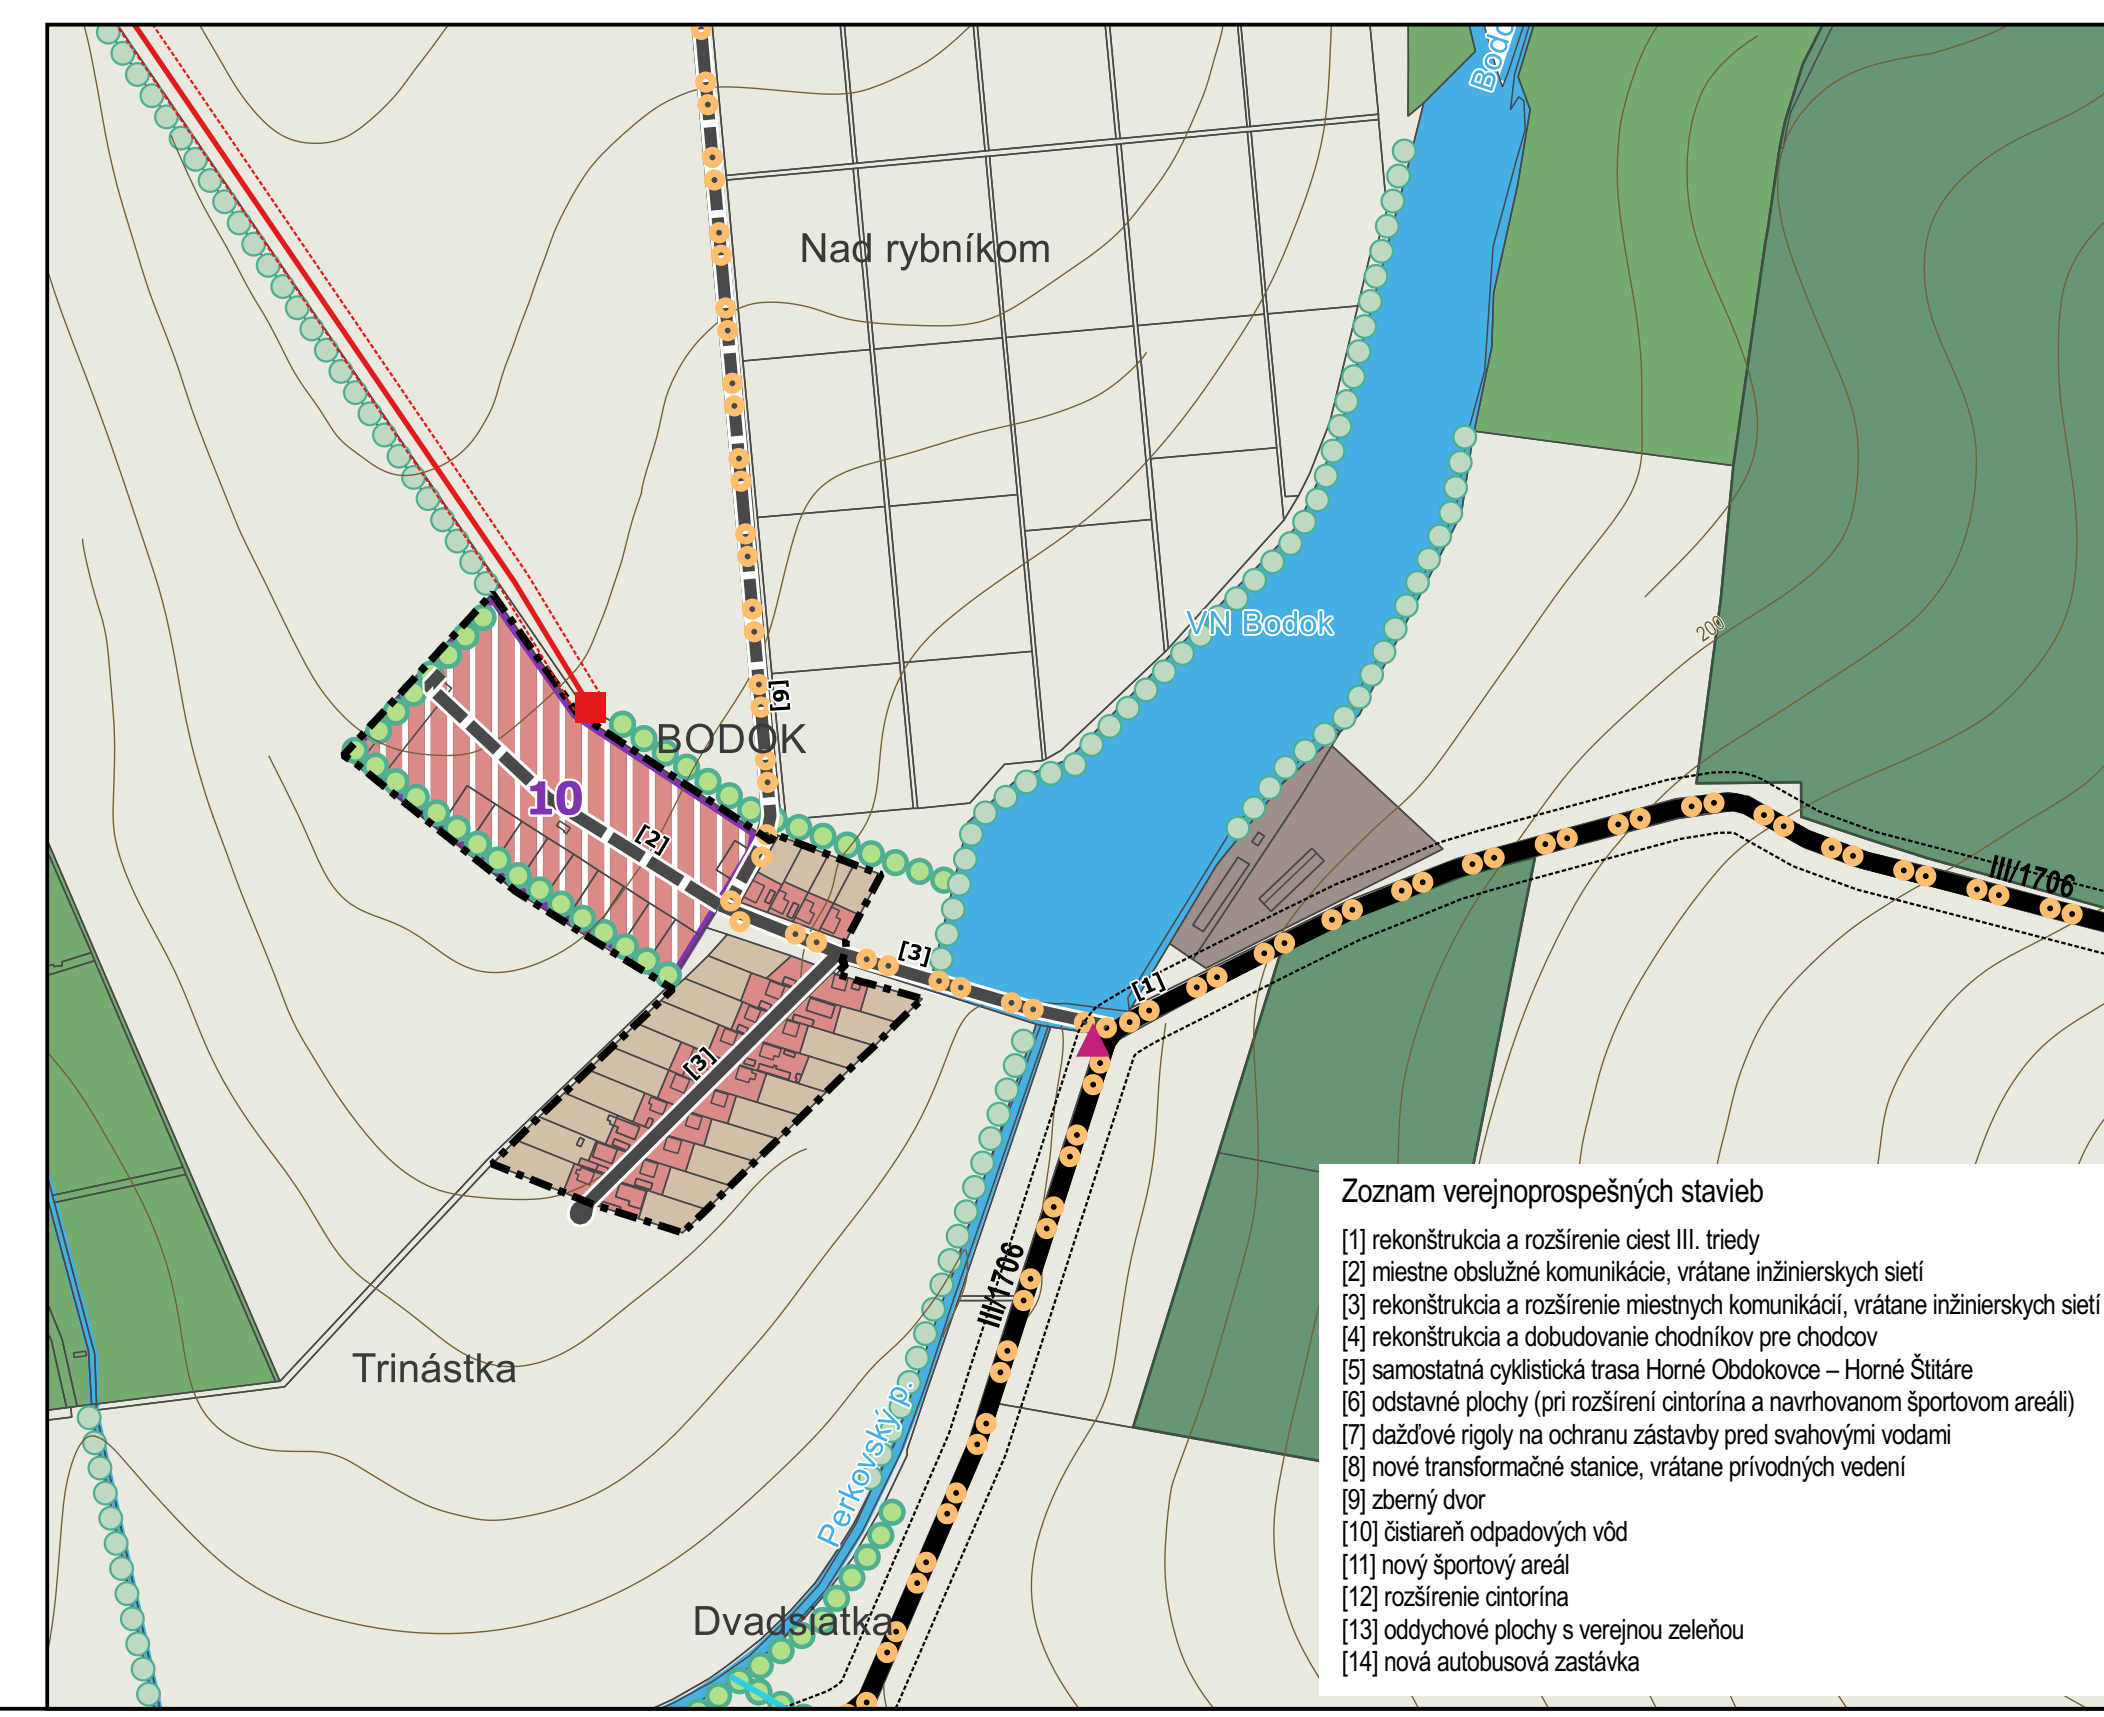
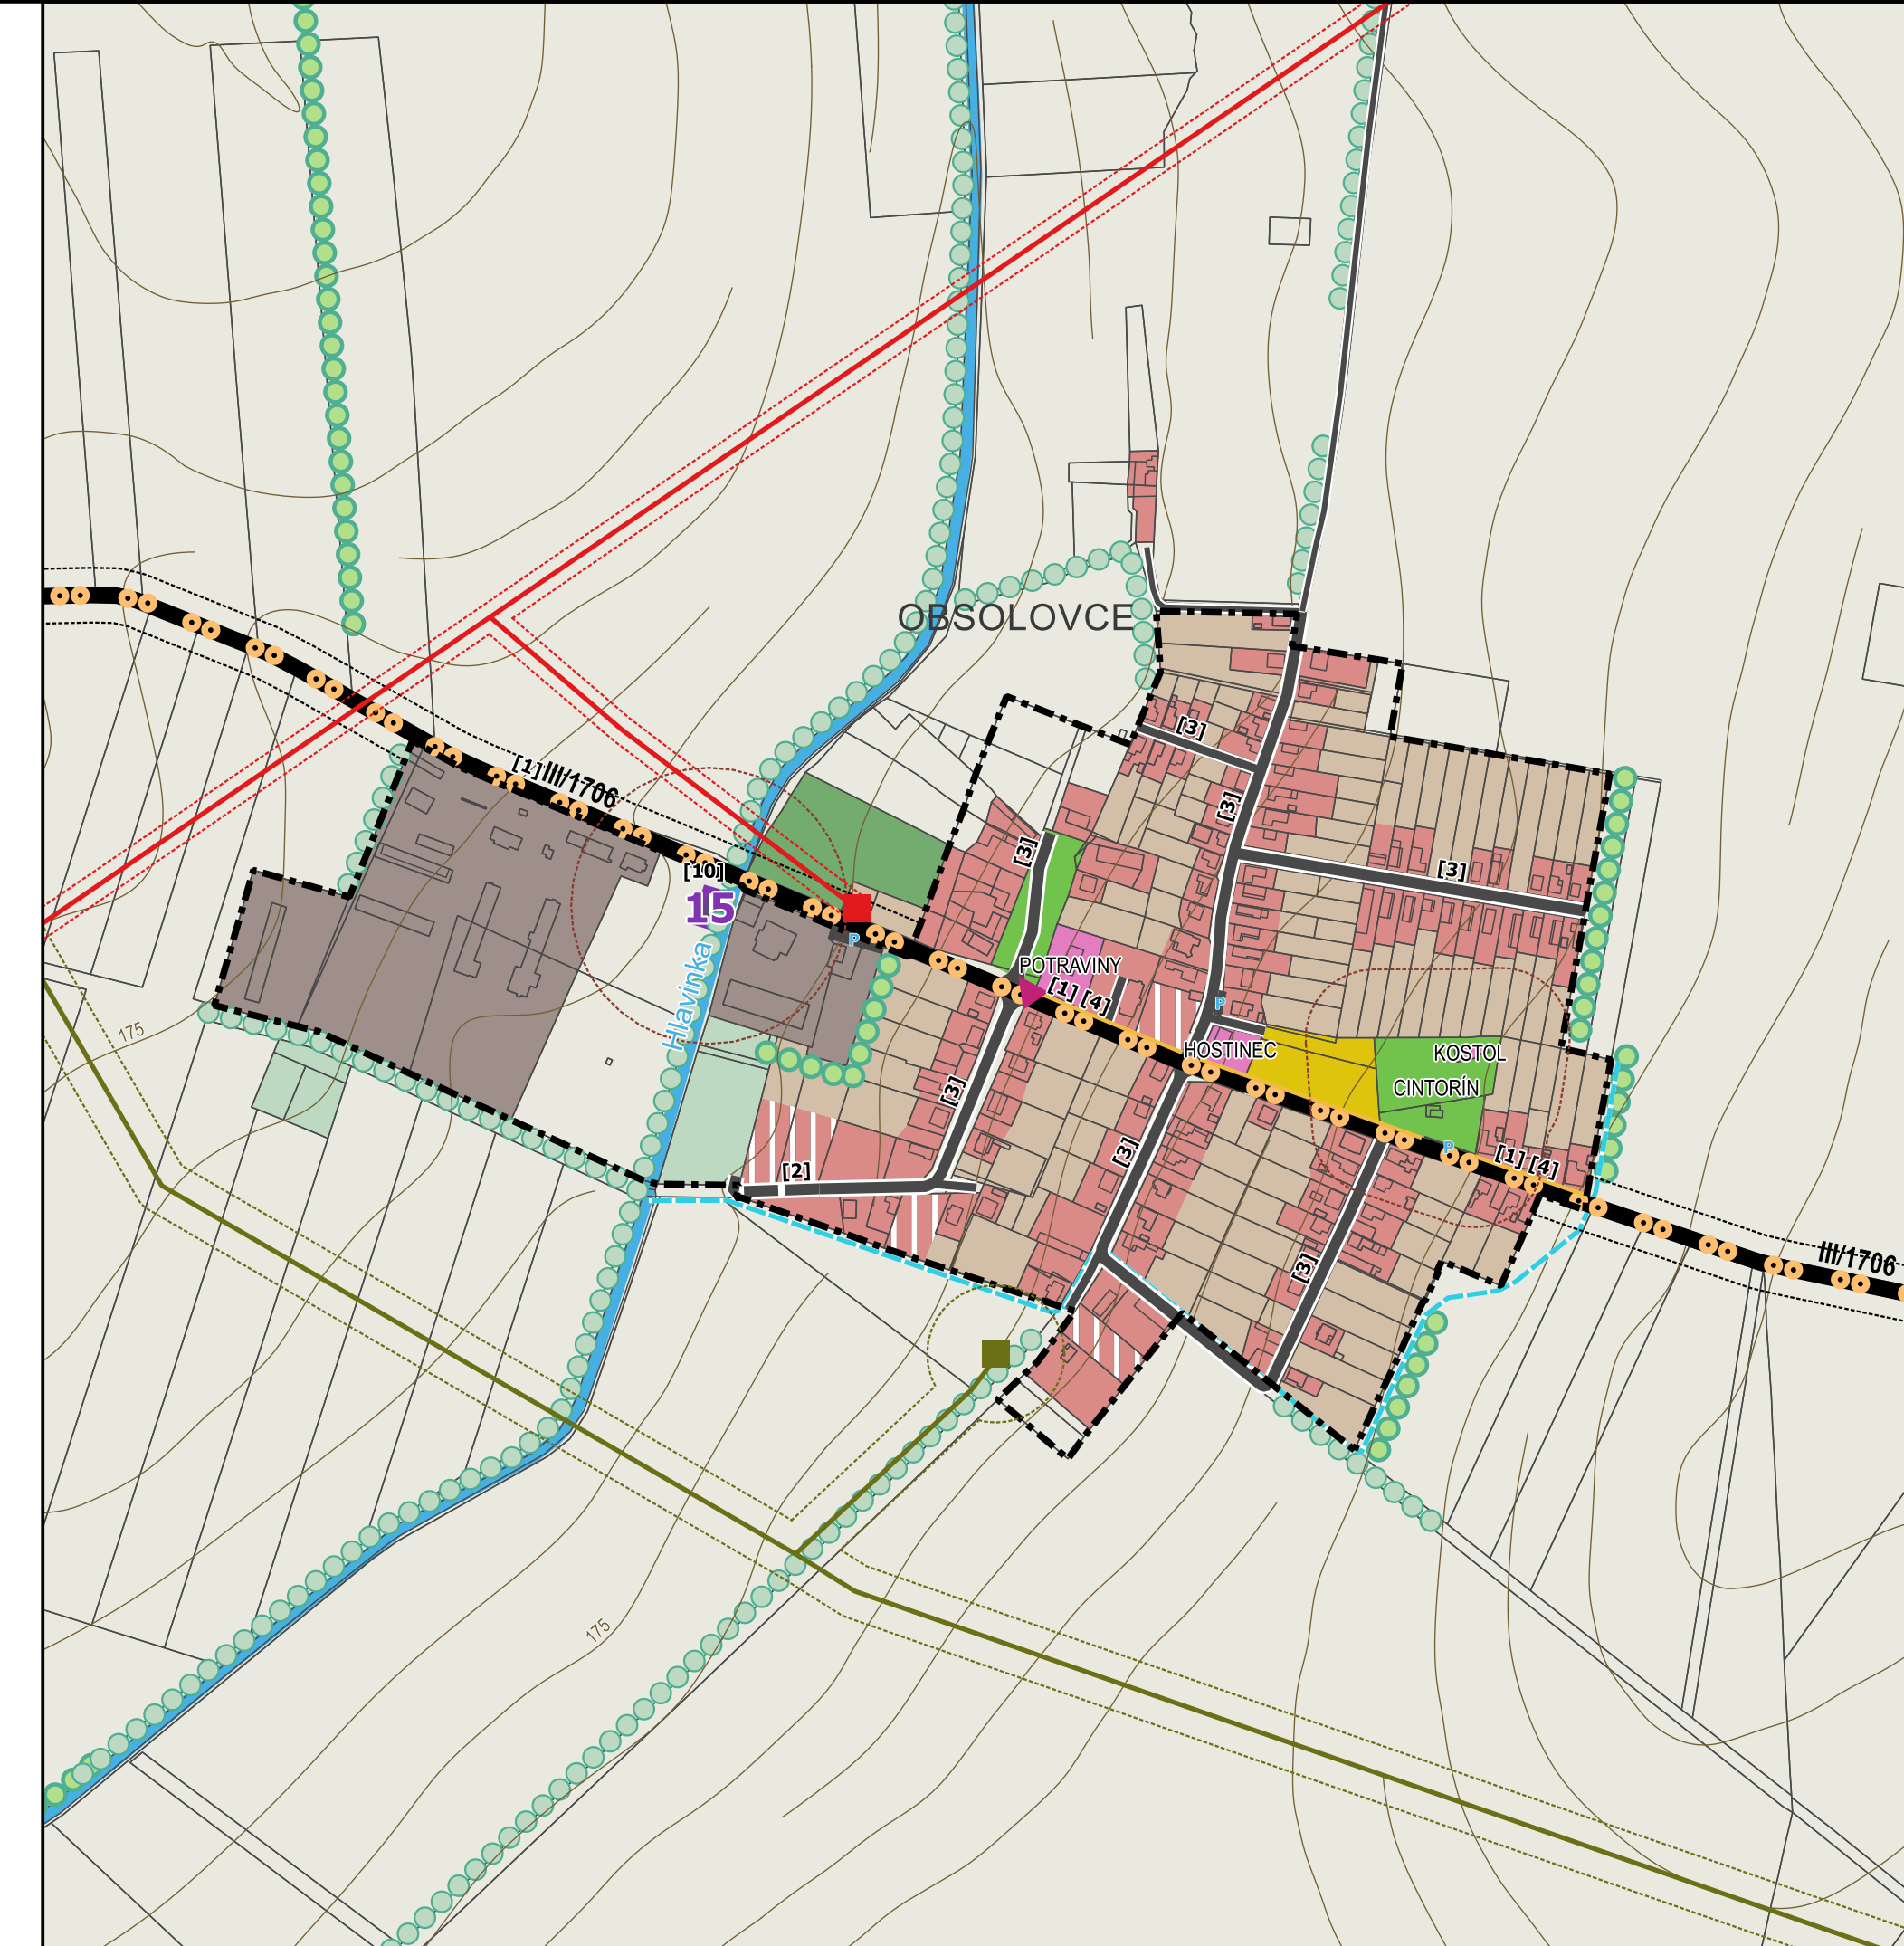


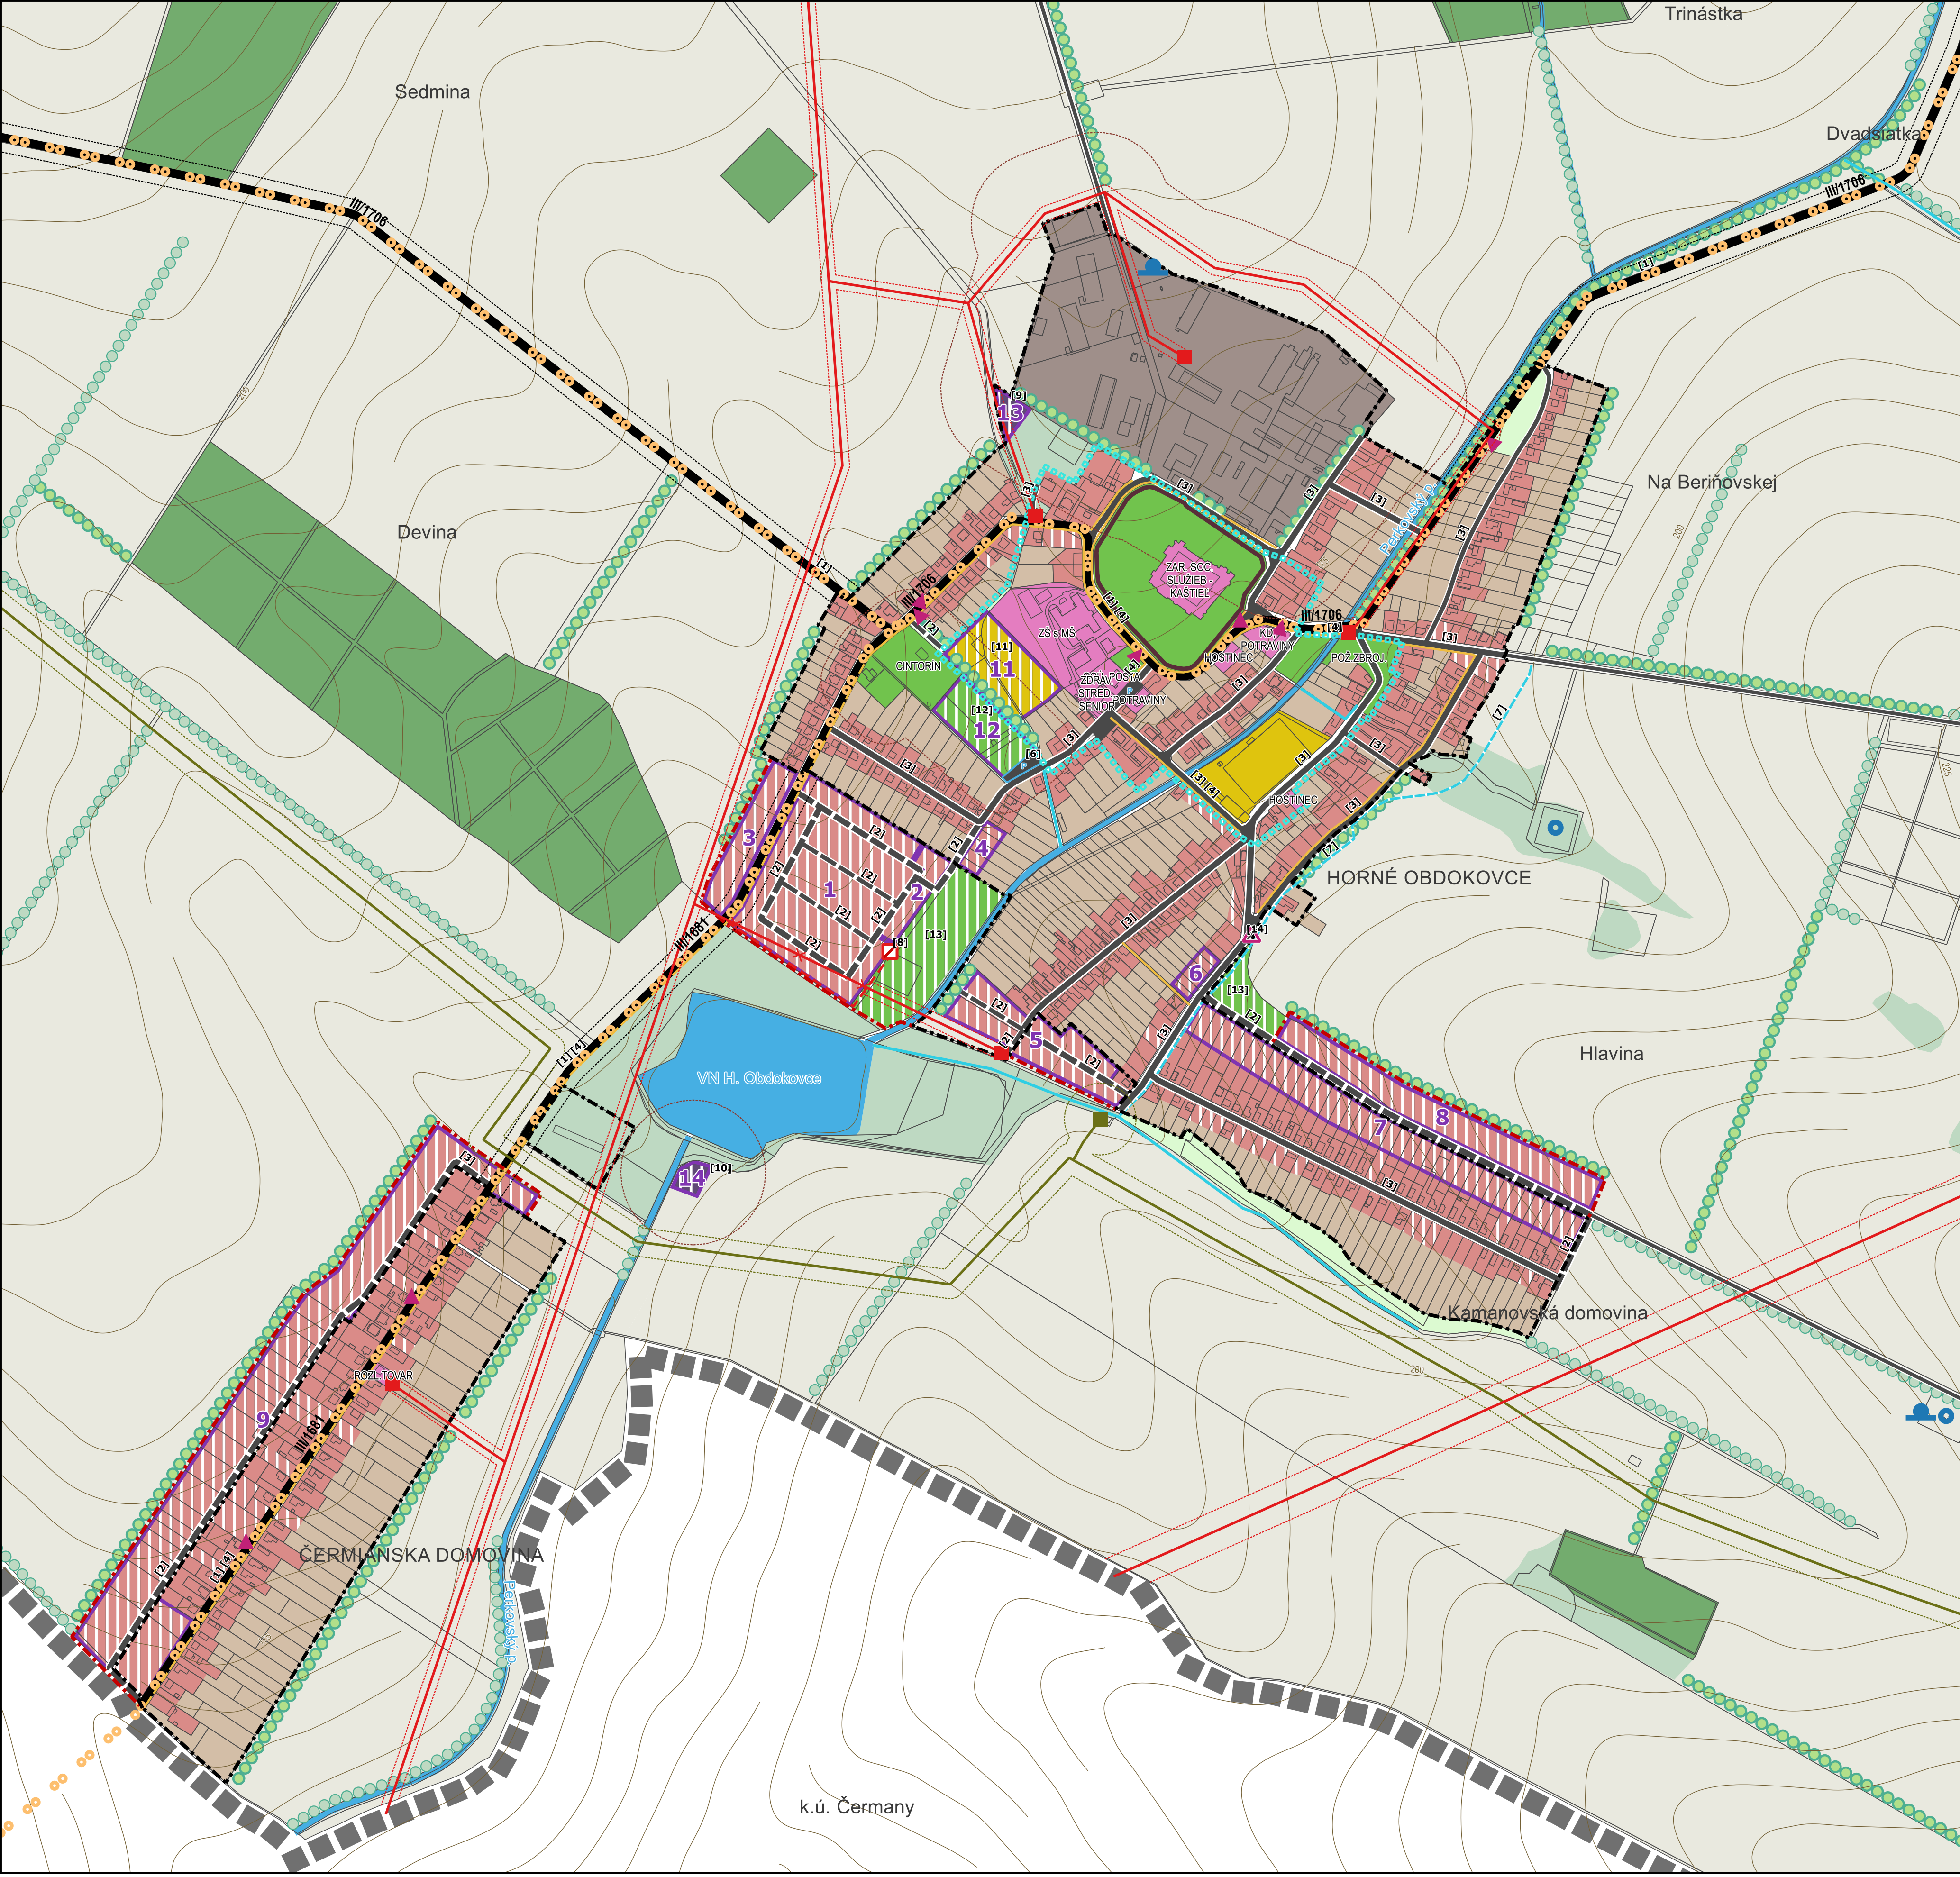

- | | |
|---|---|
| Legenda | |
|  | hranica riešeného územia |
|  | hranica zastavaného územia obce k 1.1.1990 |
|  | hranica zastavaného územia obce - NÁVRH |
|  | rozvojové plochy (č. 1-15) - NÁVRH |
| Dopravné a technické vybavenie | |
|  | cesty II. a III. triedy |
|  | miestne komunikácie, poľné a lesné cesty |
|  | miestne a upokojené komunikácie - NÁVRH |
|  | chodníky pre chodcov |
|  | chodníky pre chodcov - NÁVRH |
|  | cyklotrasy - NÁVRH |
|  | odstavňové plochy |
|  | odstavňové plochy - NÁVRH |
|  | zastávky hromadnej dopravy |
|  | zastávky hromadnej dopravy - NÁVRH |
|  | elektrické vedenie VN, VVN vonkajšie |
|  | elektrické vedenie 22 kV káblové - NÁVRH |
|  | elektrické vedenie VN - návrh na zrušenie |
|  | vysokotlakový plynovod |
|  | odvodňovací kanál |
|  | dažďové rígly - NÁVRH |
|  | transformačné stanice |
|  | transformačné stanice - NÁVRH |
|  | regulačné stanice plynu |
|  | vodné zdroje |
|  | vodojem |
| Funkčné využitie územia | |
|  | plochy bývania |
|  | plochy bývania - NÁVRH |
|  | plochy občianskeho vybavenia |
|  | plochy výroby a skladov |
|  | plochy technického vybavenia - NÁVRH |
|  | plochy športu |
|  | plochy športu - NÁVRH |
|  | plochy sídelnej zelene |
| | plochy sídelnej zelene - NÁVRH |
| | plochy záhrad |
| | plochy lesných porastov |
| | plochy nelesnej drevinovej vegetácie |
| | plochy trvalých trávnych porastov |
| | plochy ornej pôdy |
| | plochy trvalých kultúr (ovocné sady) |
| | vodné plochy a vodné toky |
| | liniová zeleň |
| | liniová zeleň - NÁVRH |
| Limity využitia územia | |
| | centrálna zóna obce (hranica) |
| | národná kultúrna pamiatka |
| | ochranné pásmo vonkajších elektrických vedení VN, VVN |
| | bezpečnostné pásmo vysokotlakového plynovodu a reg. stanice |
| | ochranné pásmo ciest II. a III. triedy |
| | ochranné pásmo hygienické (cintorína, PD, ČOV) |

ÚZEMNÝ PLÁN OBCE HORNÉ OBDOKOVCE

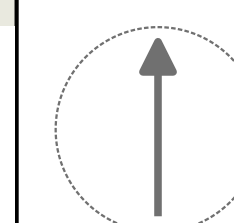

OBSTARÁVATEL: OBEC HORNÉ OBDOKOVCE
POVER. OBST.: Ing.arch. K. ĎURENEC
SPRACOVATEL: ECOCITIES, s.r.o. / CITYPLAN, s.r.o.
HLAVNÝ RIEŠITEĽ: doc. Ing.arch. J. COPLÁK, PhD.

DÁTUM: 2018 MIERKA: 1:5000

**ECOCITIES
CITYPLAN**

2. KOMPLEXNÝ VÝKRES PRIESTOROVÉHO USPORIADANIA A FUNKČNÉHO VYUŽÍVANIA ÚZEMIA S VYZNAČ. ZÁVÄZNOU ČASŤOU RIEŠENIA A VPS

Zoznam verejnoprospešných stavieb

- [1] rekonštrukcia a rozšírenie cest III. triedy
- [2] miestne obslužné komunikácie, vrátane inžinierskych sietí
- [3] rekonštrukcia a rozšírenie miestnych komunikácií, vrátane inžinierskych sietí
- [4] rekonštrukcia a obnovenie chodníkov pre chodcov
- [5] samostatná cyklistická trasa Horné Obdokovce – Horné Štítare
- [6] odstavné plochy (pri rozšírení cintorína a navrhovanom sportovom areáli)
- [7] dažďové rigoly na ochranu zástavby pred svahovými vodami
- [8] nové transformátore stanice, vrátane prírodných vedení
- [9] zberný dvor
- [10] čistiare odpadových vôd
- [11] nový športový areál
- [12] rozšírenie cintorína
- [13] oddychové plochy s verejnou zeleňou
- [14] nová autobusová zastávka