


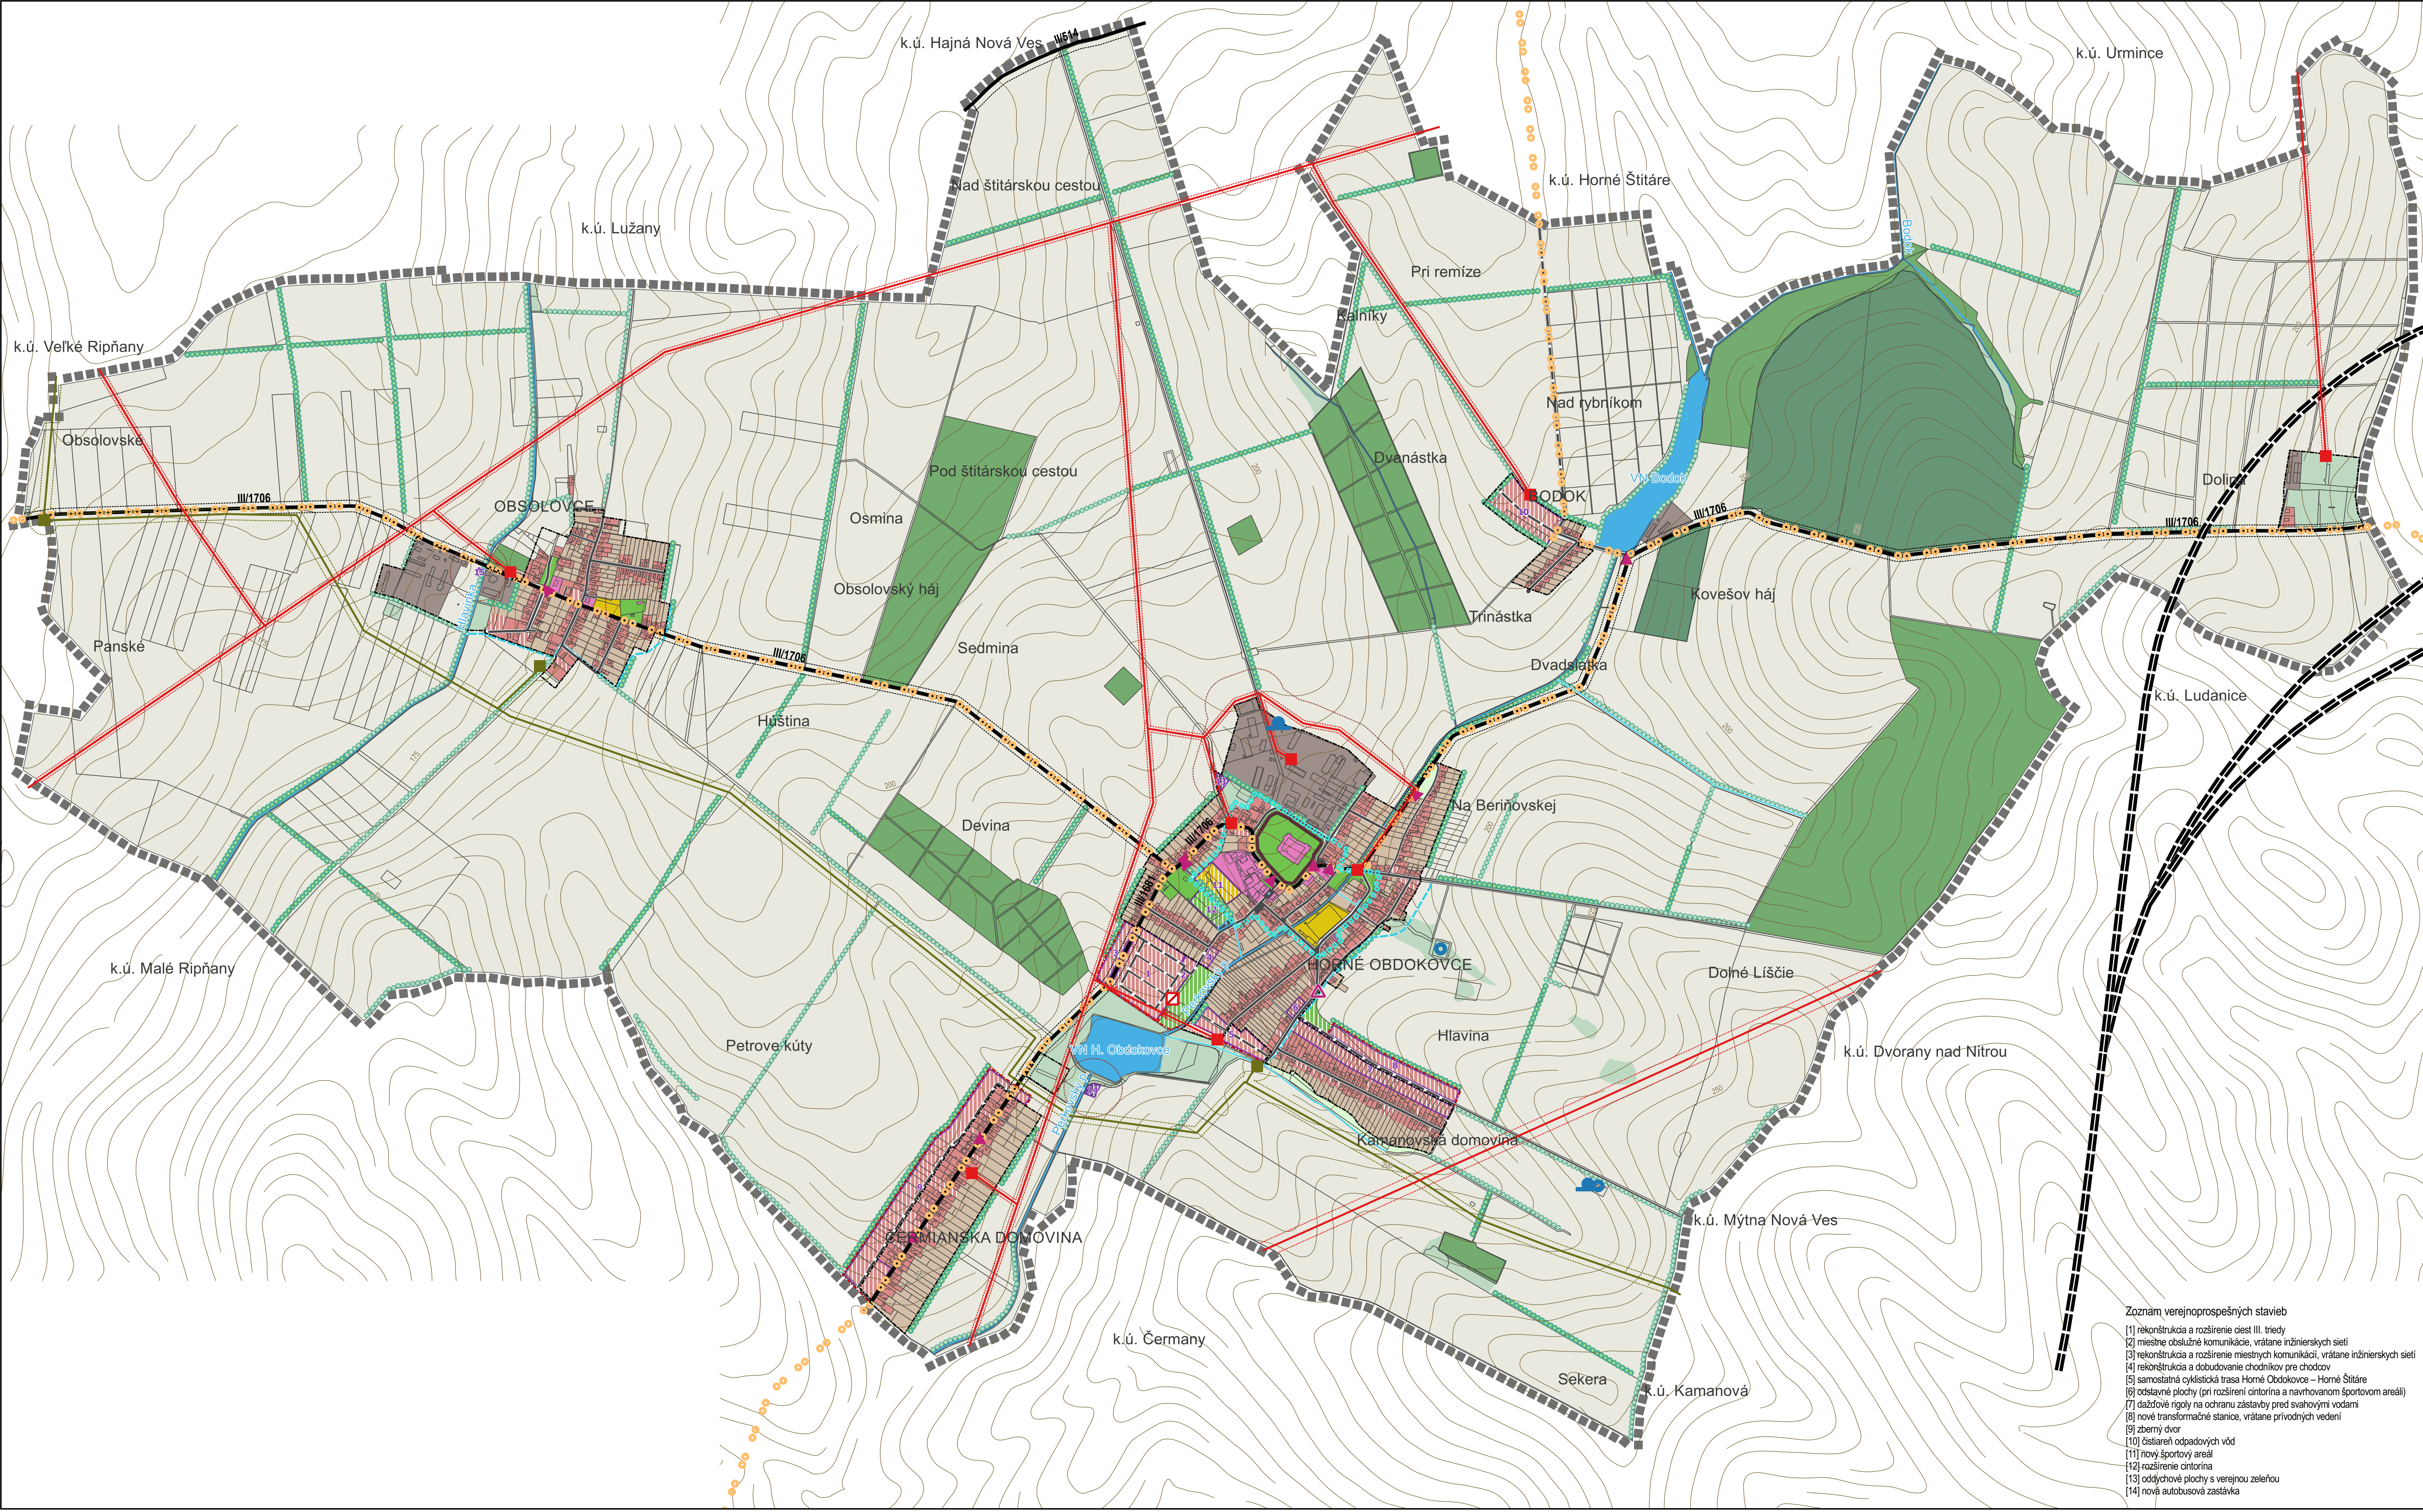

Legenda

Vymedzenie územia

hranica riešeného územia

hranica zastavaného územia obce k 1.1.1990

hranica zastavaného územia obce - NÁVRH

rozvojové plochy (č. 1-15) - NÁVRH

Dopravné a technické vybavenie

cesty II. a III. triedy

rýchlostná cesta - VÝHLAD

miestne komunikácie, poľné a lesné cesty

miestne a upokojené komunikácie - NÁVRH

cyklotrasy - NÁVRH

odstavné plochy

odstavné plochy - NÁVRH

zastávky hromadnej dopravy

zastávky hromadnej dopravy - NÁVRH

elektrické vedenie VN, VVN vonkajšie

elektrické vedenie 22 kV káblové - NÁVRH

elektrické vedenie VN - návrh na zrušenie

vysokotlakový plynovod

odvodňovací kanál

dažďové rígly - NÁVRH

transformačné stanice

transformačné stanice - NÁVRH

regulačné stanice plynu

vodné zdroje

vodojem

Funkčné využitie územia

plochy bývania

plochy bývania - NÁVRH

plochy občianskeho vybavenia

plochy výroby a skladov

plochy technického vybavenia - NÁVRH

plochy športu

plochy športu - NÁVRH

plochy sídlovej zelene

plochy sídlovej zelene - NÁVRH

plochy záhrad

plochy lesných porastov

plochy nelesnej drevinovej vegetácie

plochy trvalých trávnych porastov

plochy ornej pôdy

plochy trvalých kultúr (ovocné sady)

vodné plochy a vodné toky

liniová zeleň

liniová zeleň - NÁVRH

Limity využitia územia

centrálna zóna obce (hranica)

národná kultúrna pamiatka

ochranné pásma vonkajších elektrických vedení VN, VVN

bezpečnostné pásma vysokotlakového plynovodu a reg. stanice

ochranné pásma ciest II. a III. triedy

ochranné pásma hygienické (cintorína, PD, ČOV)

Zoznam verejnoprospesných stavieb

[1] rekonštrukcia a rozšírenie ciest III. triedy

[2] miestne obslužné komunikácie, vrátane inžinierskych sietí

[3] rekonštrukcia a rozšírenie miestnych komunikácií, vrátane inžinierskych sietí

[4] rekonštrukcia a dobudovanie chodníkov pre chodcov

[5] samostatná cyklistická trasa Horné Obdokovce – Horné Štitáre

[6] odstavné plochy (pri rozšírení cintorína a navrhovanom športovom areáli)

[7] dažďové rígly na ochranu zástavby pred svahovými vodami

[8] nové transformačné stanice, vrátane privodných vedení

[9] zberný dvor

[10] čistiareň odpadových vôd

[11] nový športový areál

[12] rozšírenie cintorína

[13] oddychové plochy s verejnou zeleňou

[14] nová autobusová zastávka

ÚZEMNÝ PLÁN OBCE
HORNÉ OBDOKOVCE

OBSTARÁVATEL: OBEC HORNÉ OBDOKOVCE
POVER. OBST.: Ing.arch. K. ĎURENČ
SPRACOVATEL: ECOCITIES, s.r.o. / CITYPLAN, s.r.o.
HLAVNÝ RIŠITEĽ: doc. Ing.arch. J. COPLÁK, PhD.

DÁTUM: 2018 MIERKA: 1:10000

ECOCITIES
CITYPLAN

3. KOMPLEXNÝ VÝKRES PRIESTOROVÉHO USPORIA-
DANIA A FUNKČNÉHO VYUŽÍVANIA ÚZEMIA
S VYZNAČ. ZÁVÄZNOU ČASŤOU RIEŠENIA A VPS