
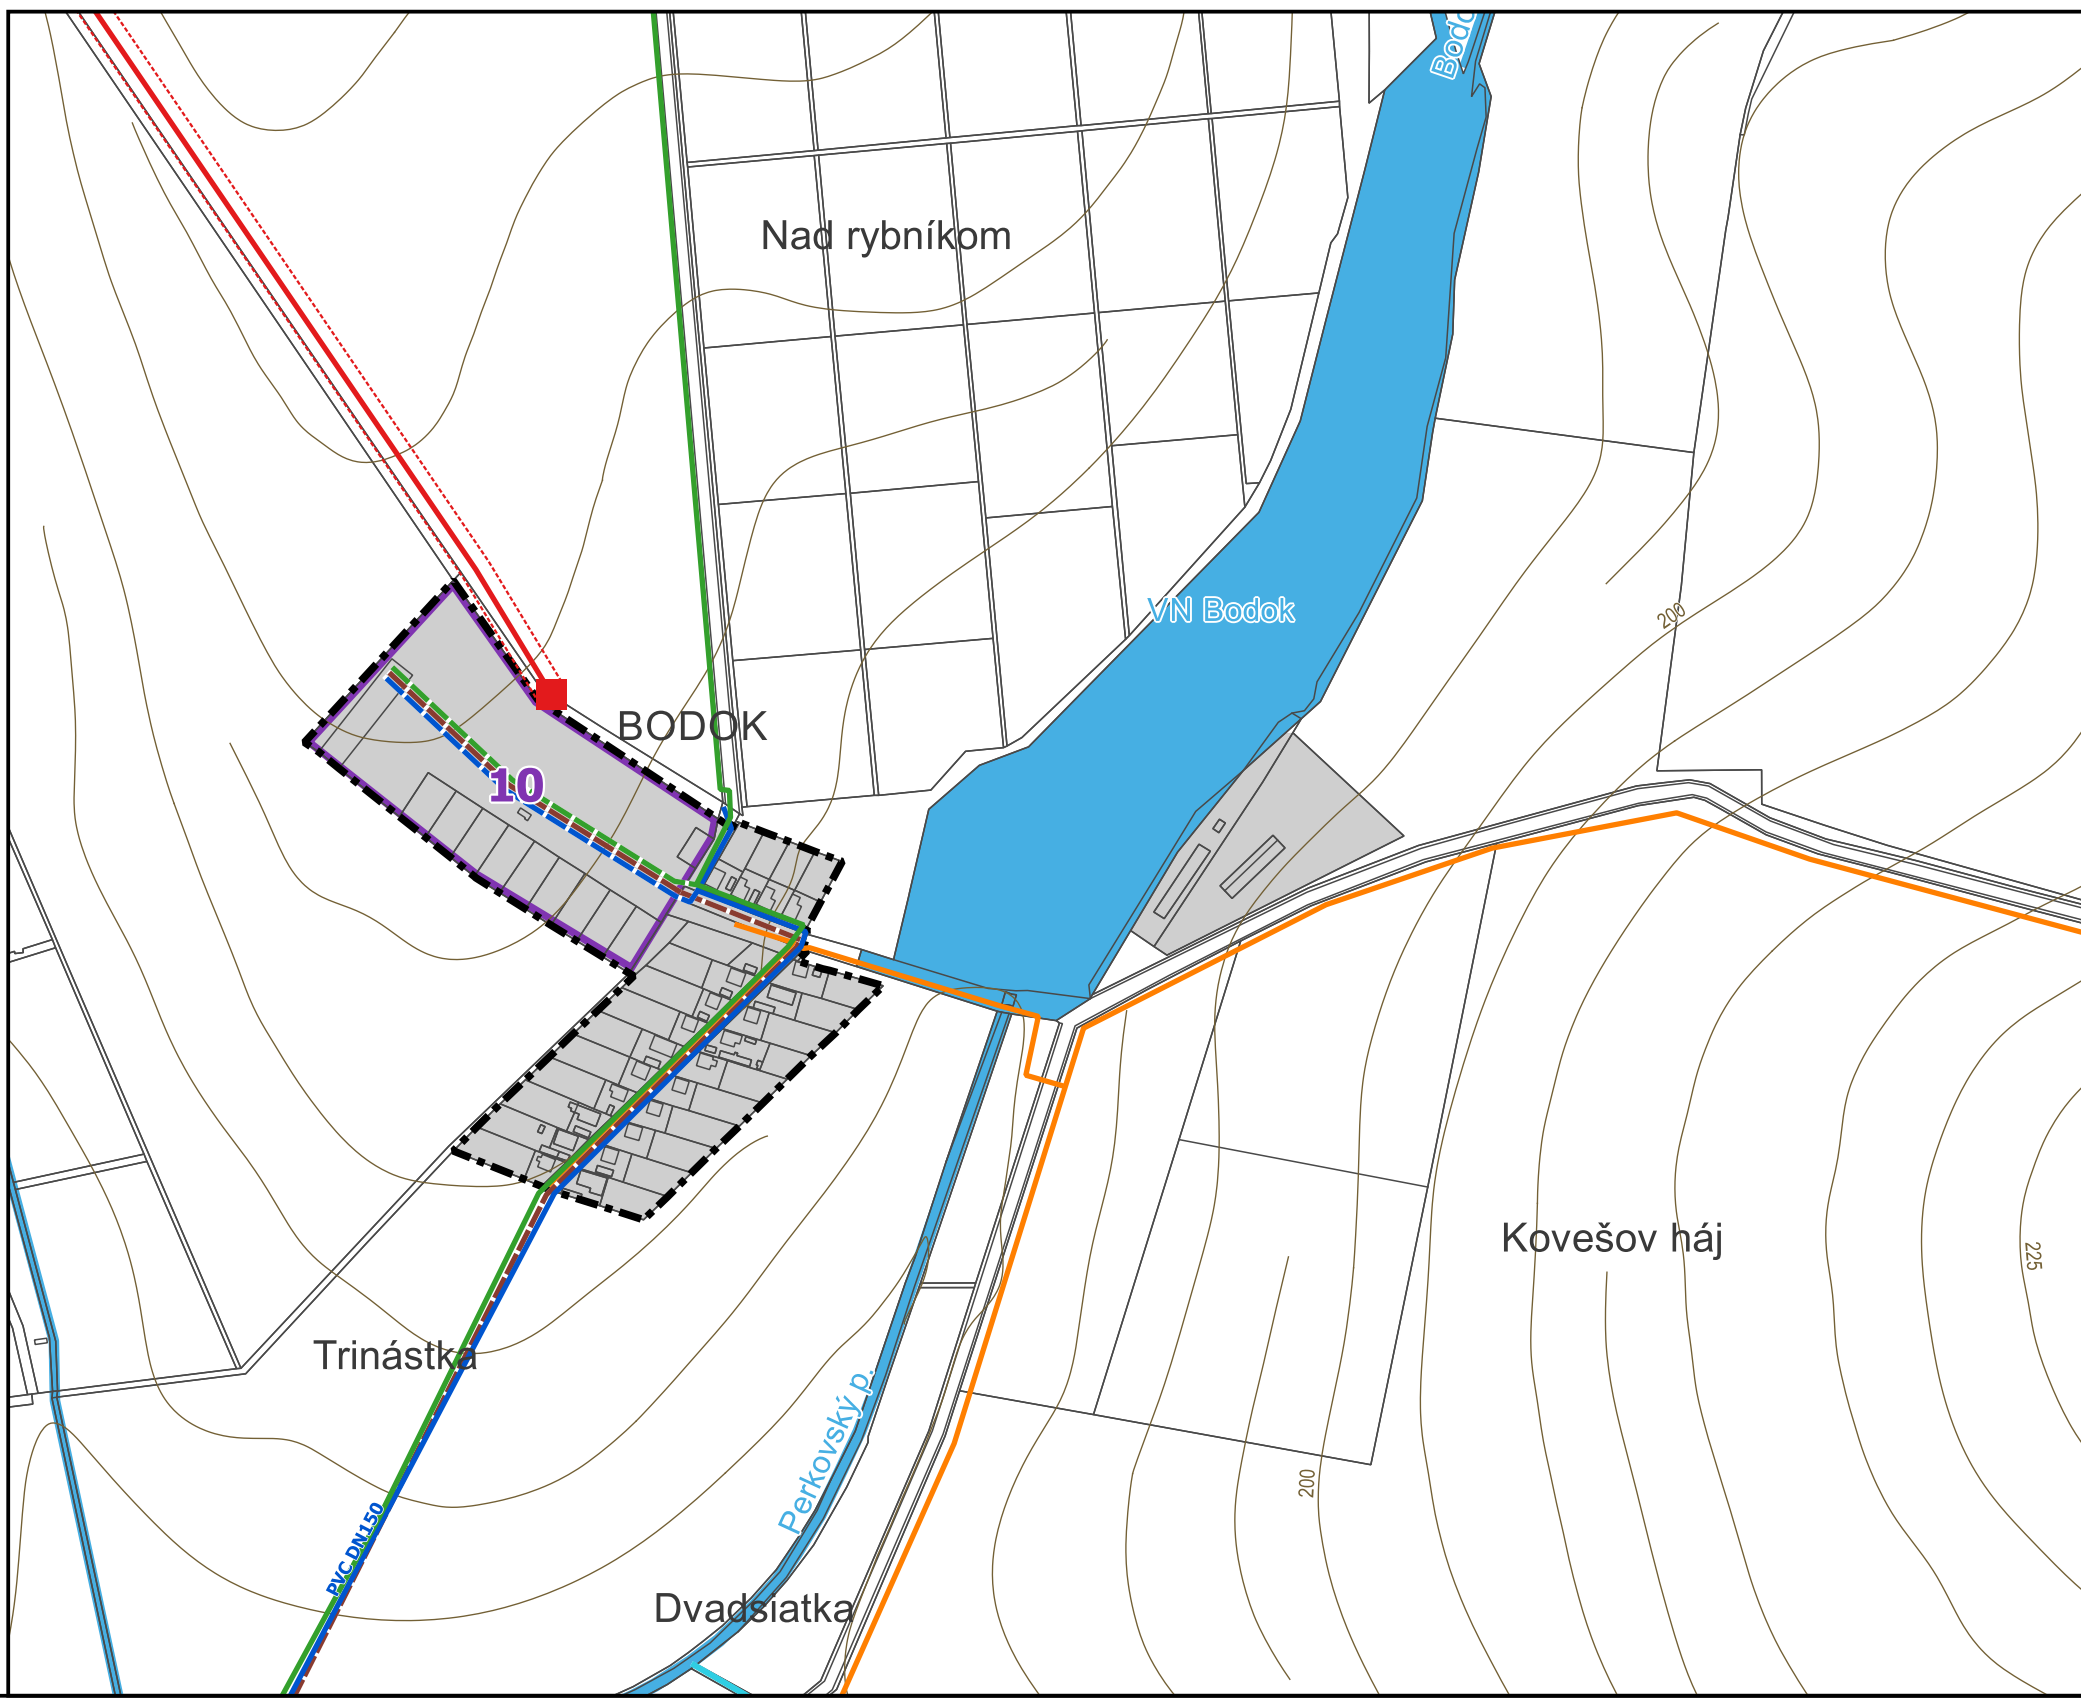
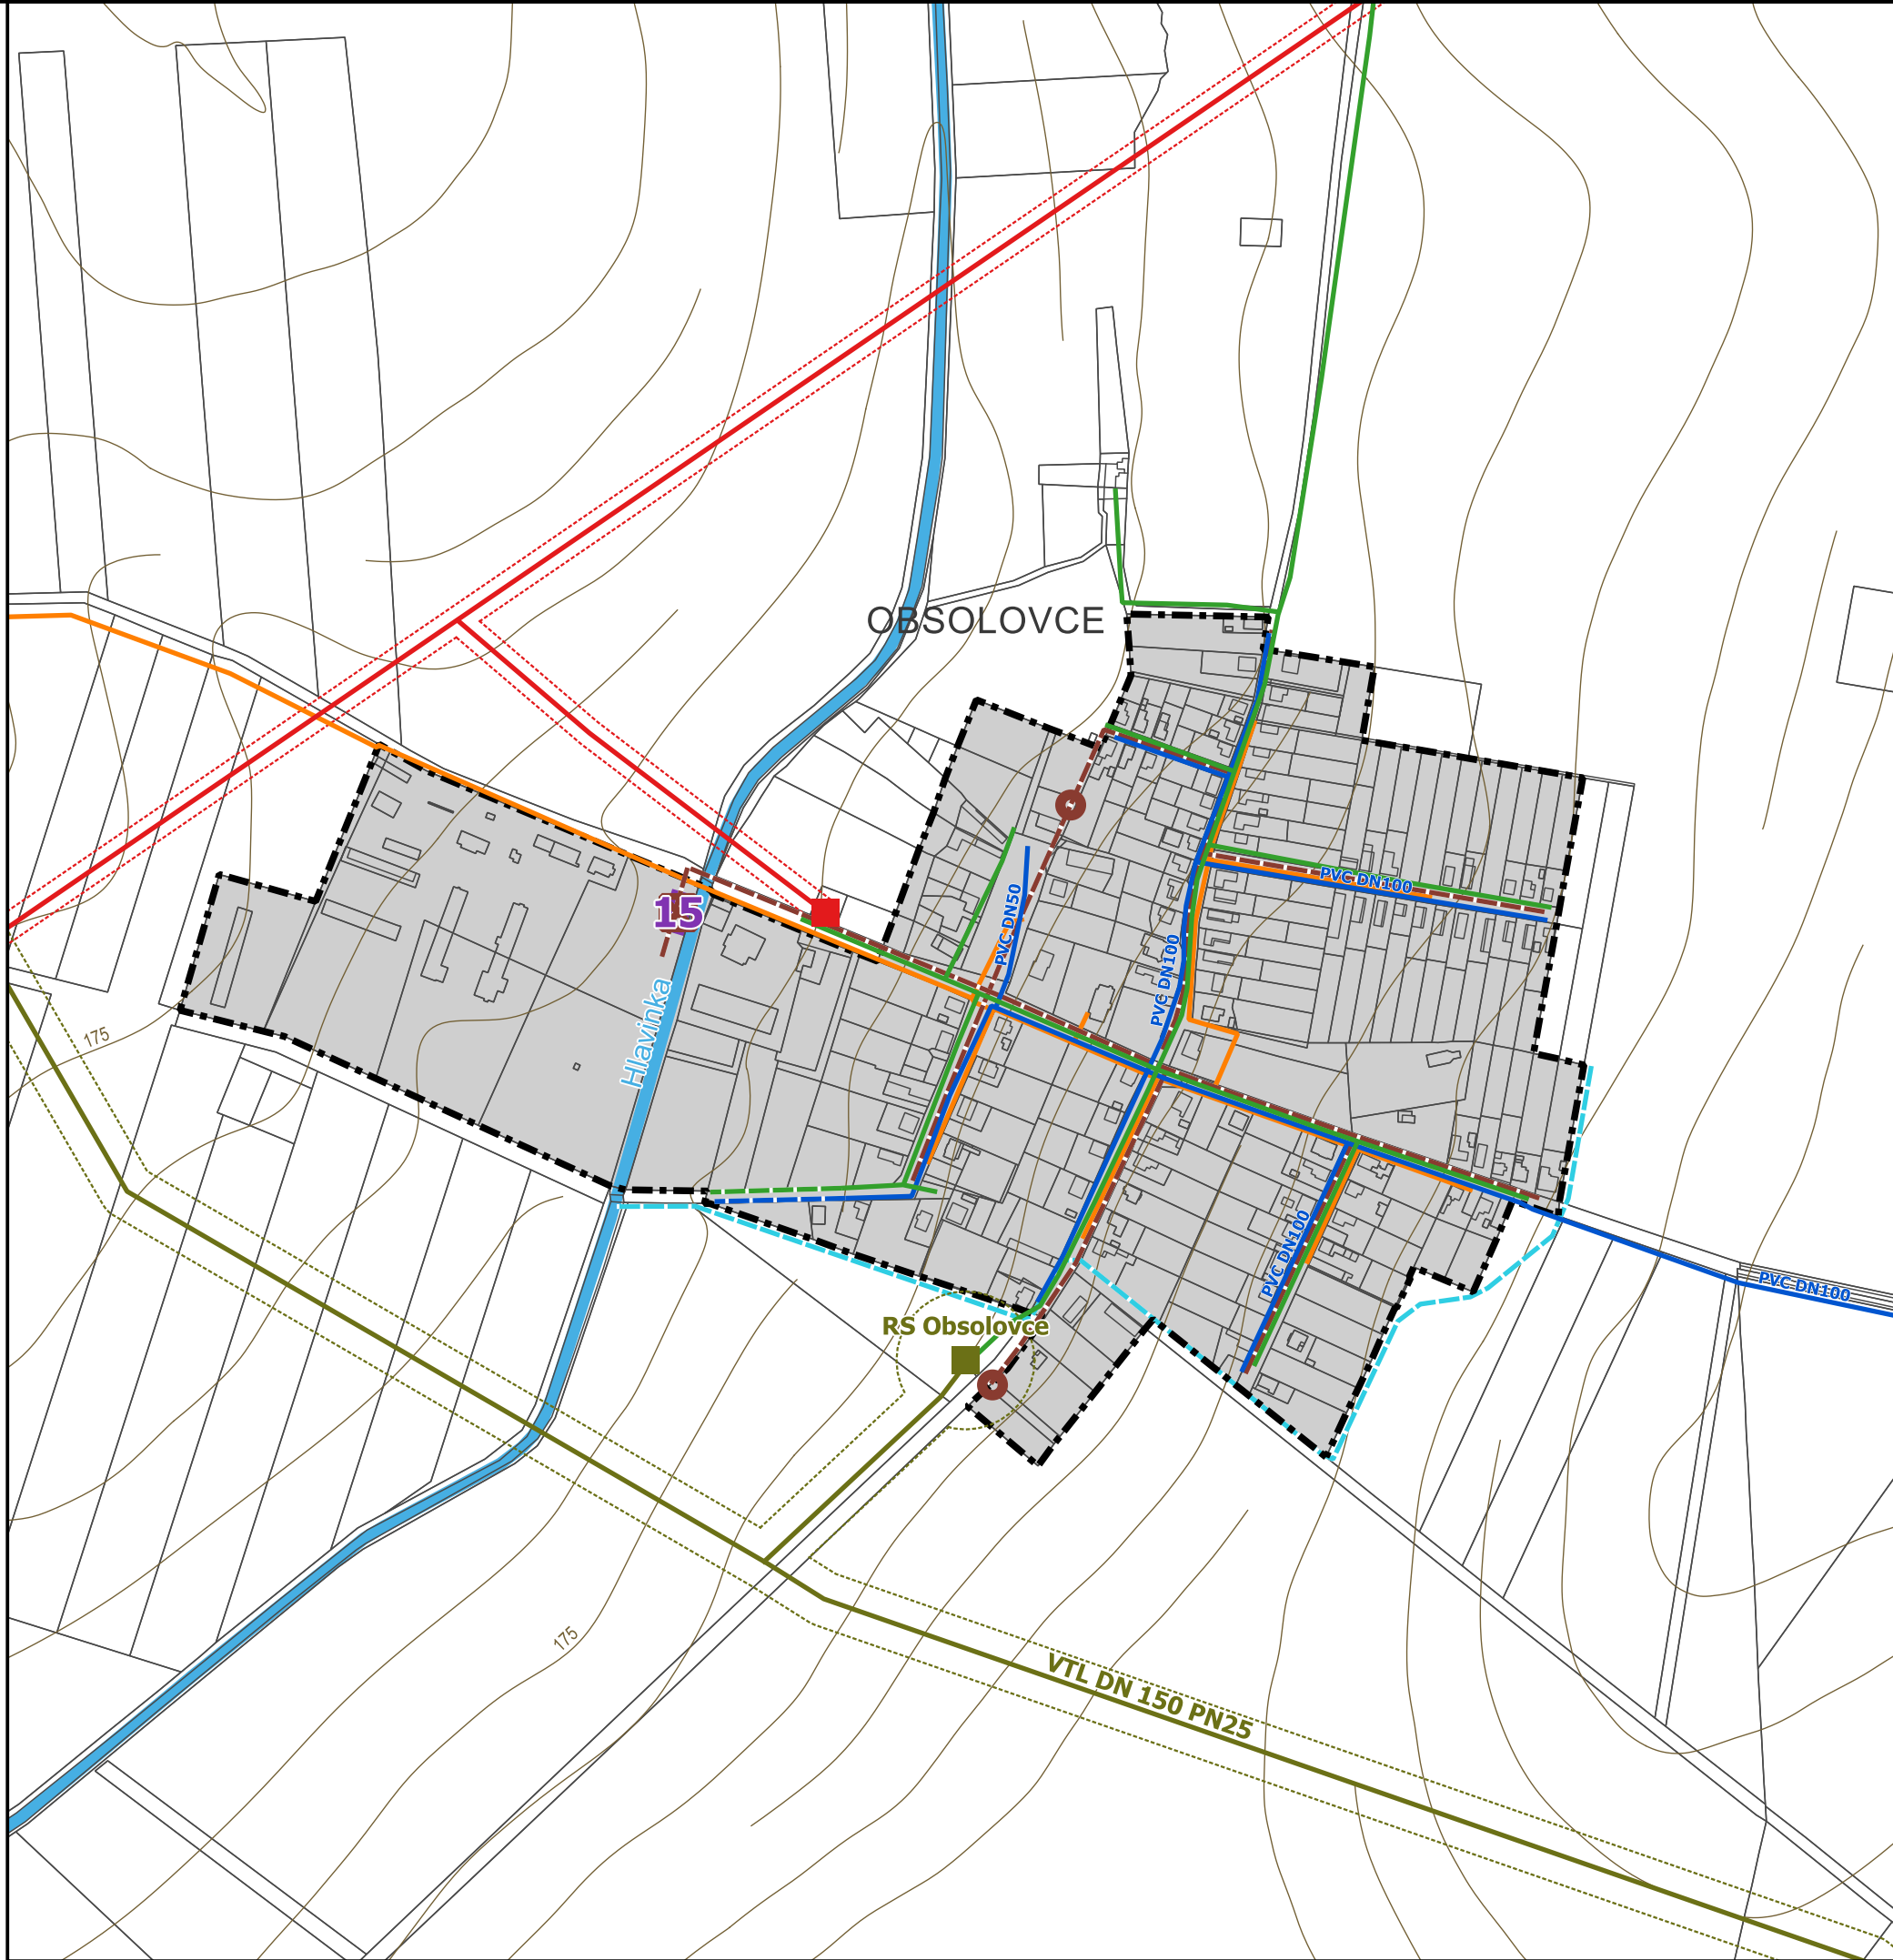


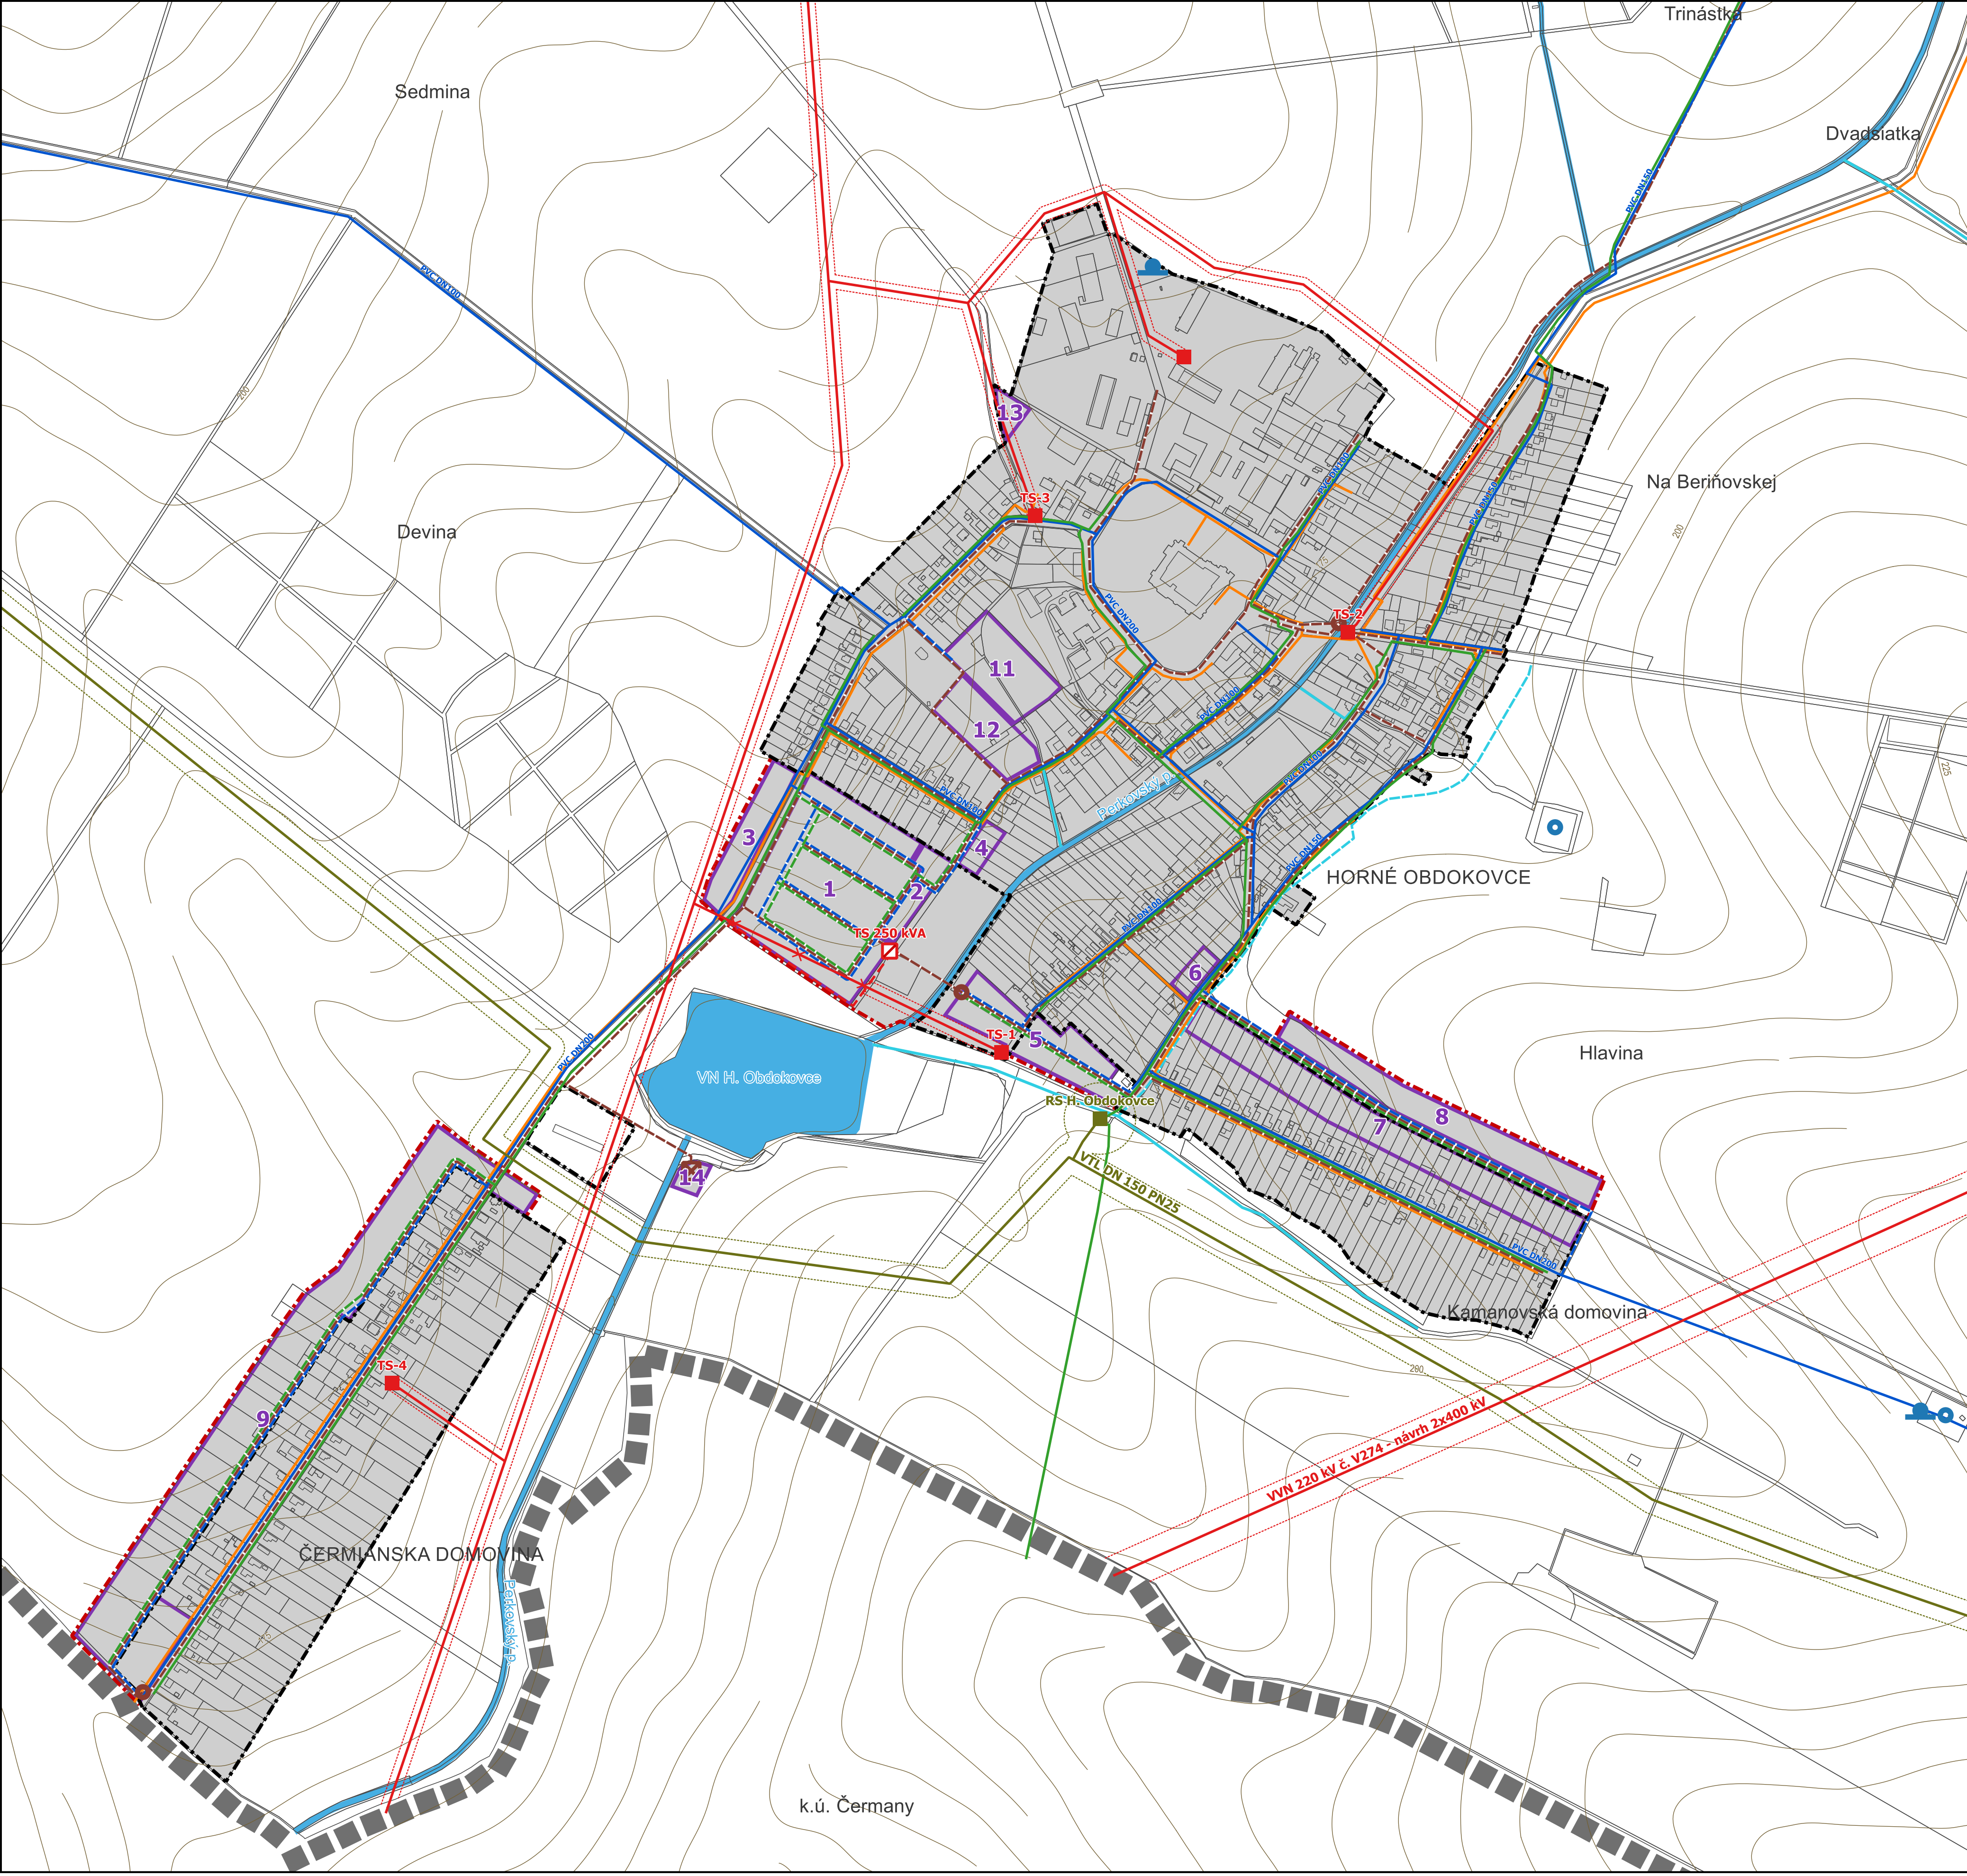

Legenda

Vymedzenie územia

hranica riešeného územia

hranica zastavaného územia obce k 1.1.1990

hranica zastavaného územia obce - NÁVRH

skutočne zastavané územie - stav + NÁVRH

rozvojové plochy (č. 1-15) - NÁVRH

Zásobovanie elektrickou energiou

transformačné stanice

transformačné stanice - NÁVRH

elektrické vedenie VN, VVN vonkajšie

ochranné pásma vonkajších elektrických vedení VN, VVN

elektrické vedenie 22 kV káblové - NÁVRH

elektrické vedenie VN - návrh na zrušenie

Zásobovanie zemným plynom

regulačné stanice plynu

vysokotlakový plynovod

bezpečnostné pásma vysokotlakového plynovodu a reg. stanice

strednotlakový plynovod

strednotlakový plynovod - NÁVRH

Vodné hospodárstvo

vodné zdroje

vodojem

vodovod

vodovod - NÁVRH

odvodňovací kanál

dažďové rigoly - NÁVRH

vodné plochy a vodné toky

čistiareň odpadových vôd - NÁVRH

čerpacia stanica odpadových vôd - NÁVRH

kanalizácia splašková - NÁVRH

Telekomunikácie

telekomunikačné káble

ÚZEMNÝ PLÁN OBCE  
HORNÉ OBDOKOVCE

OBSTARÁVATEL: OBEC HORNÉ OBDOKOVCE  
POVER. OBST.: Ing.arch. K. ĎURENČ  
SPRACOVATEL: ECOCITIES, s.r.o.  
HLAVNÝ RIEŠITEĽ: doc. Ing.arch. J. COPLÁK, PhD.  
ODB. SPOLUPRÁCA: Ing. M. DOBOŠOVÁ, M. BREZOVSKÝ  
DÁTUM: 2018 MIERKA: 1:5000

ECOCITIES  
CITYPLAN

5. VÝKRES RIEŠENIA VEREJNÉHO TECHNICKÉHO  
VYBAVENIA