POĽANY - ÚZEMNÝ PLÁN OBCE

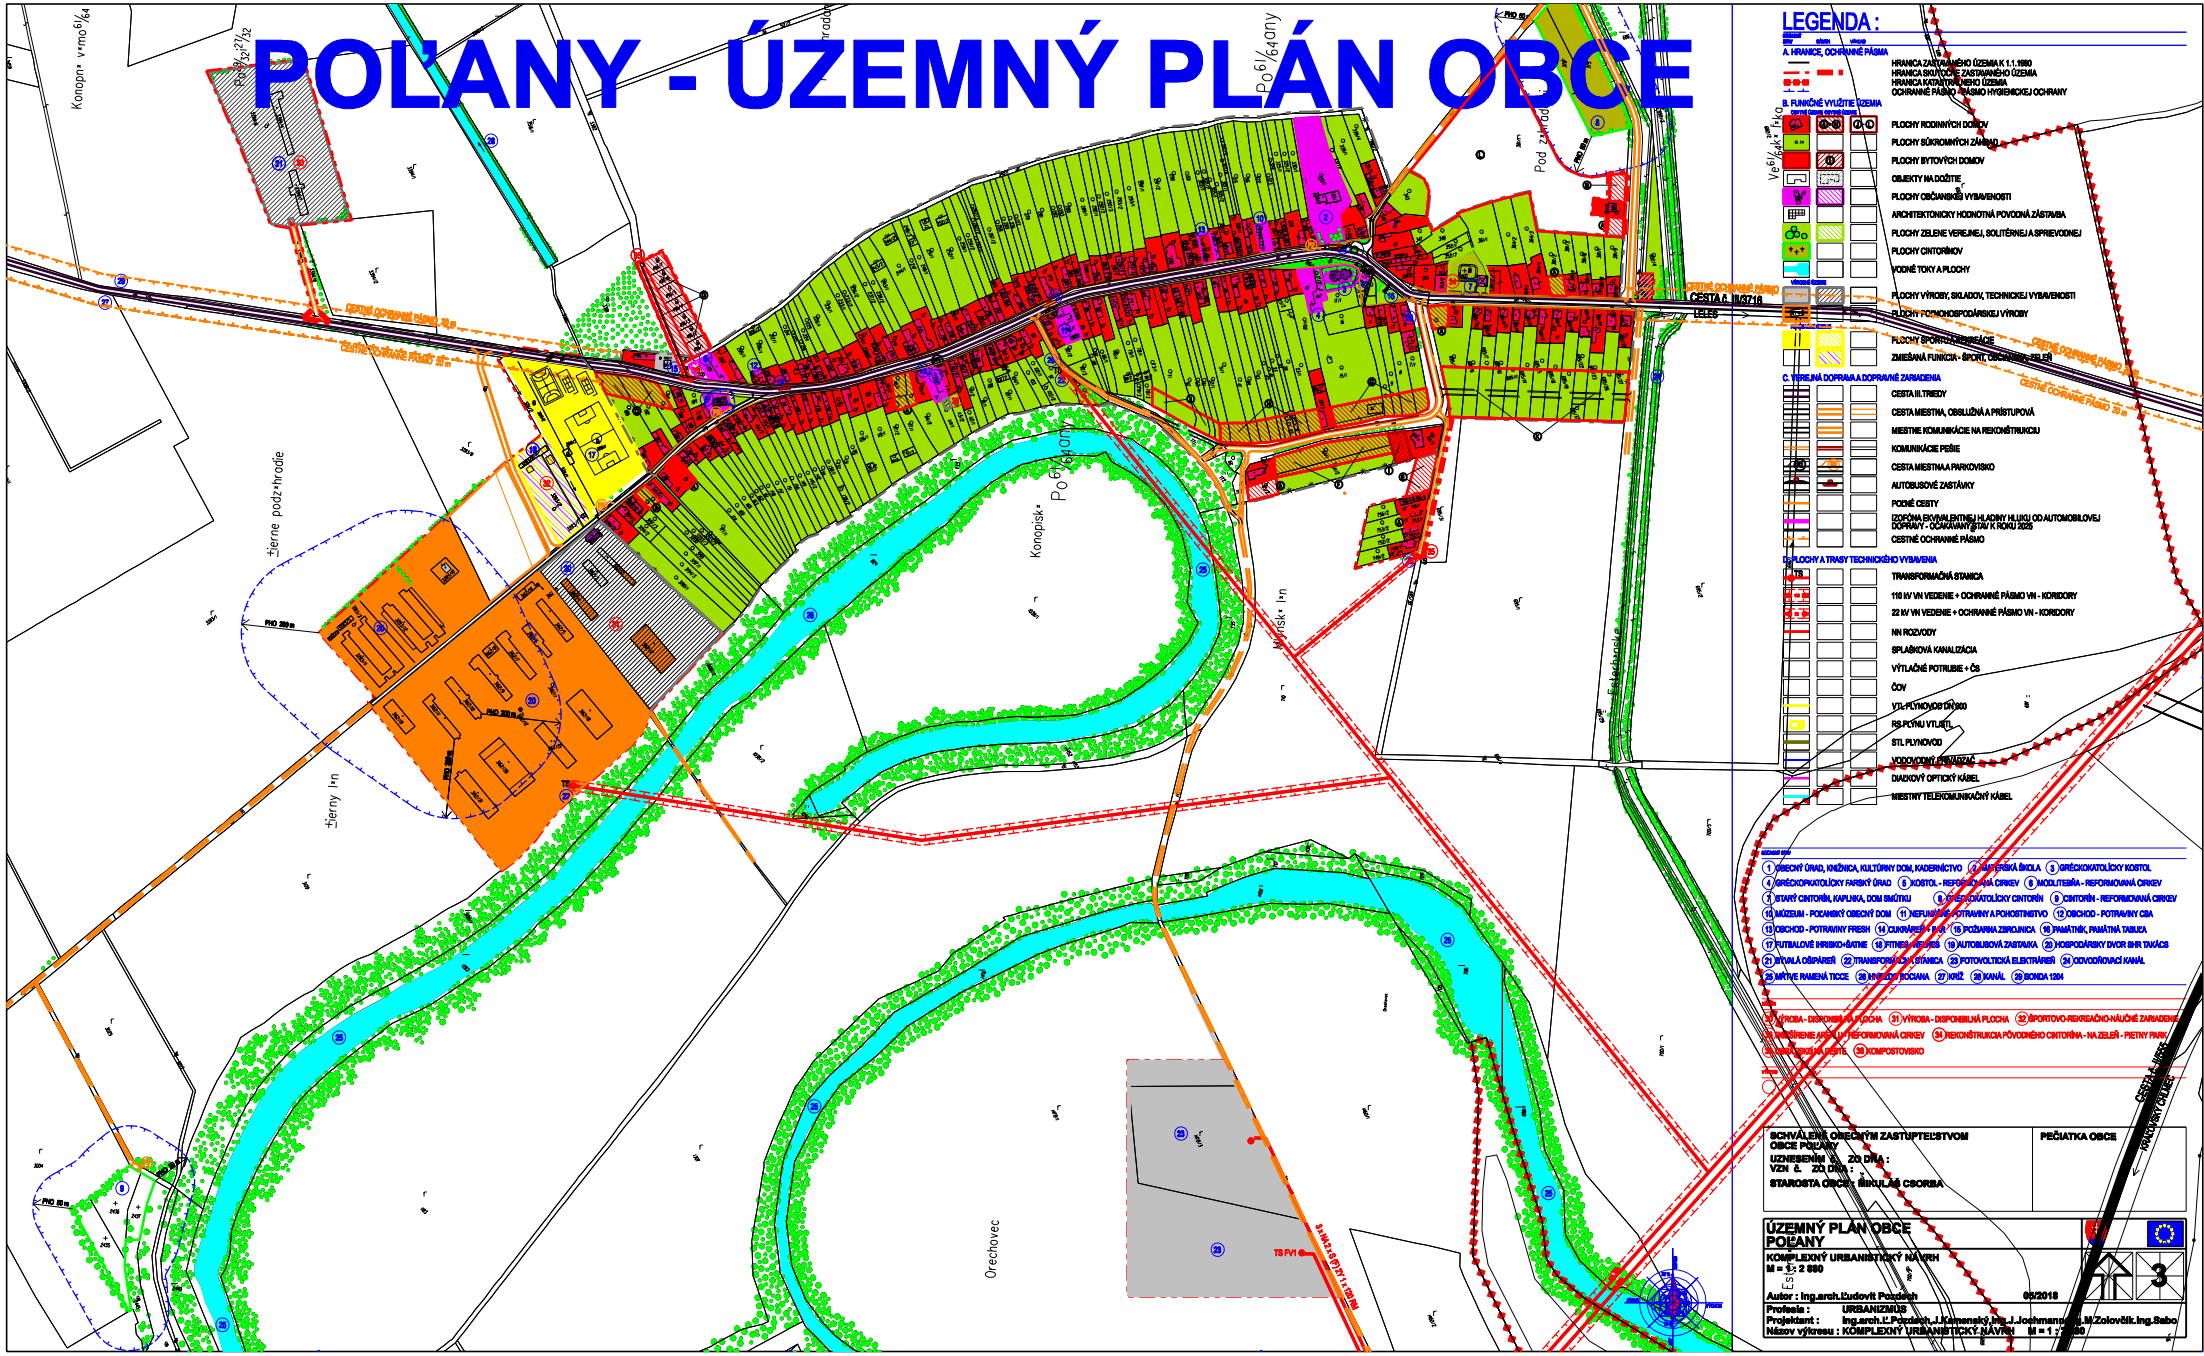
LEGENDA :
A. HRANICE, OCHRANNÉ PÁSMA
HRANICA ZASTAVANÉHO ÚZEMIA K 1.1.1990
HRANICA SKÚTOČNE ZASTAVANÉHO ÚZEMIA
HRANICA KATASTRÁLNEHO ÚZEMIA
OCHRANNÉ PÁSMO - PÁSMO HYGIENICKEJ OCHRANY
B. FUNKČNÉ VYUŽITIE ÚZEMIA
PLOCHY RODINNÝCH DOMOV
PLOCHY SÚKROMNÝCH ZÁHRAD
PLOCHY BYTOVÝCH DOMOV
OBJEKTY NA DOČASNÉ
PLOCHY OBČIANSKEJ VYBAVENOSTI
ARCHITEKTONICKY HODNOTNÁ POVODNÁ ZÁSTAVBA
PLOCHY ZELENE VEREJNEJ, SOLITÉRNEJ A SPRIEVODNEJ
PLOCHY CINTORÍNOV
VODNÉ TOKY A PLOCHY
PLOCHY VÝROBY, SKLADOV, TECHNICKEJ VYBAVENOSTI
PLOCHY POĽNOHOSPODÁRSKEJ VÝROBY
PLOCHY ŠPORTU A REKREÁCIE
ZMIEŠANÁ FUNKCIA - ŠPORT, OBCHOD, ZELEŇ
C. TERENNÁ DOPRAVA A DOPRAVNÉ ZARIADENIA
CESTA III.TRIEDY
CESTA MIESTNA, OBSLUŽNÁ A PRÍSTUPOVÁ
MIESTNE KOMUNIKÁCIE NA REKONŠTRUKCIU
KOMUNIKÁCIE PEŠIE
CESTA MIESTNA A PARKOVISKO
AUTOBUSOVÉ ZASTÁVKY
POĽNÉ CESTY
IZOFÓNA EKVIVALENTNEJ HLADINY HLUKU OD AUTOMOBILOVEJ DOPRAVY - OČAKÁVANÝ STAV K ROKU 2025
CESTNÉ OCHRANNÉ PÁSMO
D. PLOCHY A TRASY TECHNICKÉHO VYBAVENIA
TRANSFORMAČNÁ STANICA
110 kV VN VEDENIE + OCHRANNÉ PÁSMO VN - KORIDORY
22 kV VN VEDENIE + OCHRANNÉ PÁSMO VN - KORIDORY
NN ROZVODY
SPLAŠKOVÁ KANALIZÁCIA
VÝTLAČNÉ POTRUBIE + ČS
ČOV
VTL PLYNOVOD DN 300
RS PLYNU VTLIČTI
STL PLYNOVOD
VODOVODNÝ ZÁSOBÁRAŇ
DIAĽKOVÝ OPTICKÝ KÁBEL
MIESTNY TELEKOMUNIKAČNÝ KÁBEL
1 OBECNÝ ÚRAD, KNIŽNICA, KULTÚRNY DOM, KADERNÍCTVO
2 MATERSKÁ ŠKOLA
3 GRÉCKOKATOLÍCKY KOSTOL
4 GRÉCKOKATOLÍCKY FARSKÝ ÚRAD
5 KOSTOL - REFORMOVANÁ CIRKEV
6 MODLITEBŇA - REFORMOVANÁ CIRKEV
7 STARÝ CINTORÍN, KAPLNKA, DOM SMÚTKU
8 GRÉCKOKATOLÍCKY CINTORÍN
9 CINTORÍN - REFORMOVANÁ CIRKEV
10 MÚZEUM - POĽANSKÝ OBECNÝ DOM
11 REFUNDA - STRAVNÝ A POHOSTINSTVO
12 OBCHOD - POTRAVINY CBA
13 OBCHOD - POTRAVINY FRESH
14 CUKRÁREŇ
15 POŽIARNA ZBROJNICA
16 PAMÄTNÍK, PAMÄTNÁ TABUĽA
17 FUTBALOVÉ IHRISKO+ŠATNE
18 FITNESS CENTRUM
19 AUTOBUSOVÁ ZASTÁVKA
20 HOSPODÁRSKY DVOR SHR TAVÁČS
21 RYBÁLSKA ÚBYTÁREŇ
22 TRANSFORMAČNÁ STANICA
23 FOTOVOLTICKÁ ELEKTRÁREŇ
24 ODVODŇOVACÍ KANÁL
25 MŤTVE RAMENÁ TICCE
26 MOSTY SOCIANA
27 KRÍŽ
28 KANÁL
29 BONIDA 1284
30 VÝROBA - DISPONIBILNÁ PLOCHA
31 VÝROBA - DISPONIBILNÁ PLOCHA
32 ŠPORTOVO-REKREAČNO-NÁUČNÉ ZARIADENIE
33 ZARIADENIE ARCHIVU REFORMOVANÁ CIRKEV
34 REKONŠTRUKCIA PÔVODNÉHO CINTORÍNA - NA ZELEŇ - PIETNY PARK
35 ZARIADENIE CESTE
36 KOMPOSTOVISKO
SCHVÁLENÉ OBECNÝM ZASTUPITEĽSTVOM OBCE POĽANY
UZNESENIM Č. ZO DňA :
VZN Č. ZO DňA :
STAROSTA OBCE : ŠIMUĽÁS CSORBA
PEČIATKA OBCE
ÚZEMNÝ PLÁN OBCE POĽANY
KOMPLEXNÝ URBANISTICKÝ NÁVRH
M = 1 : 2 880
Autor : Ing.arch.Ľudovít Poľdárik
09/2018
Profesia : URBANIZMUS
Projektant : Ing.arch.Ľ.Poľdárik,J.Kamenský,Ing.J.Joehmann,M.Zolovčík,Ing.Sabo
Názov výkresu : KOMPLEXNÝ URBANISTICKÝ NÁVRH M = 1 : 2 880
3
Konopná vrchy
Pod zahradami
Konopiská
Mlýnská
Orechovec
Pod zahradami
Farskovská
Cesta III/3716
Cesta II/3716
Cesta III/3716
Cesta II/3716
Cesta III/3716
Cesta II/3716