POĽANY - ÚZEMNÝ PLÁN OBCE

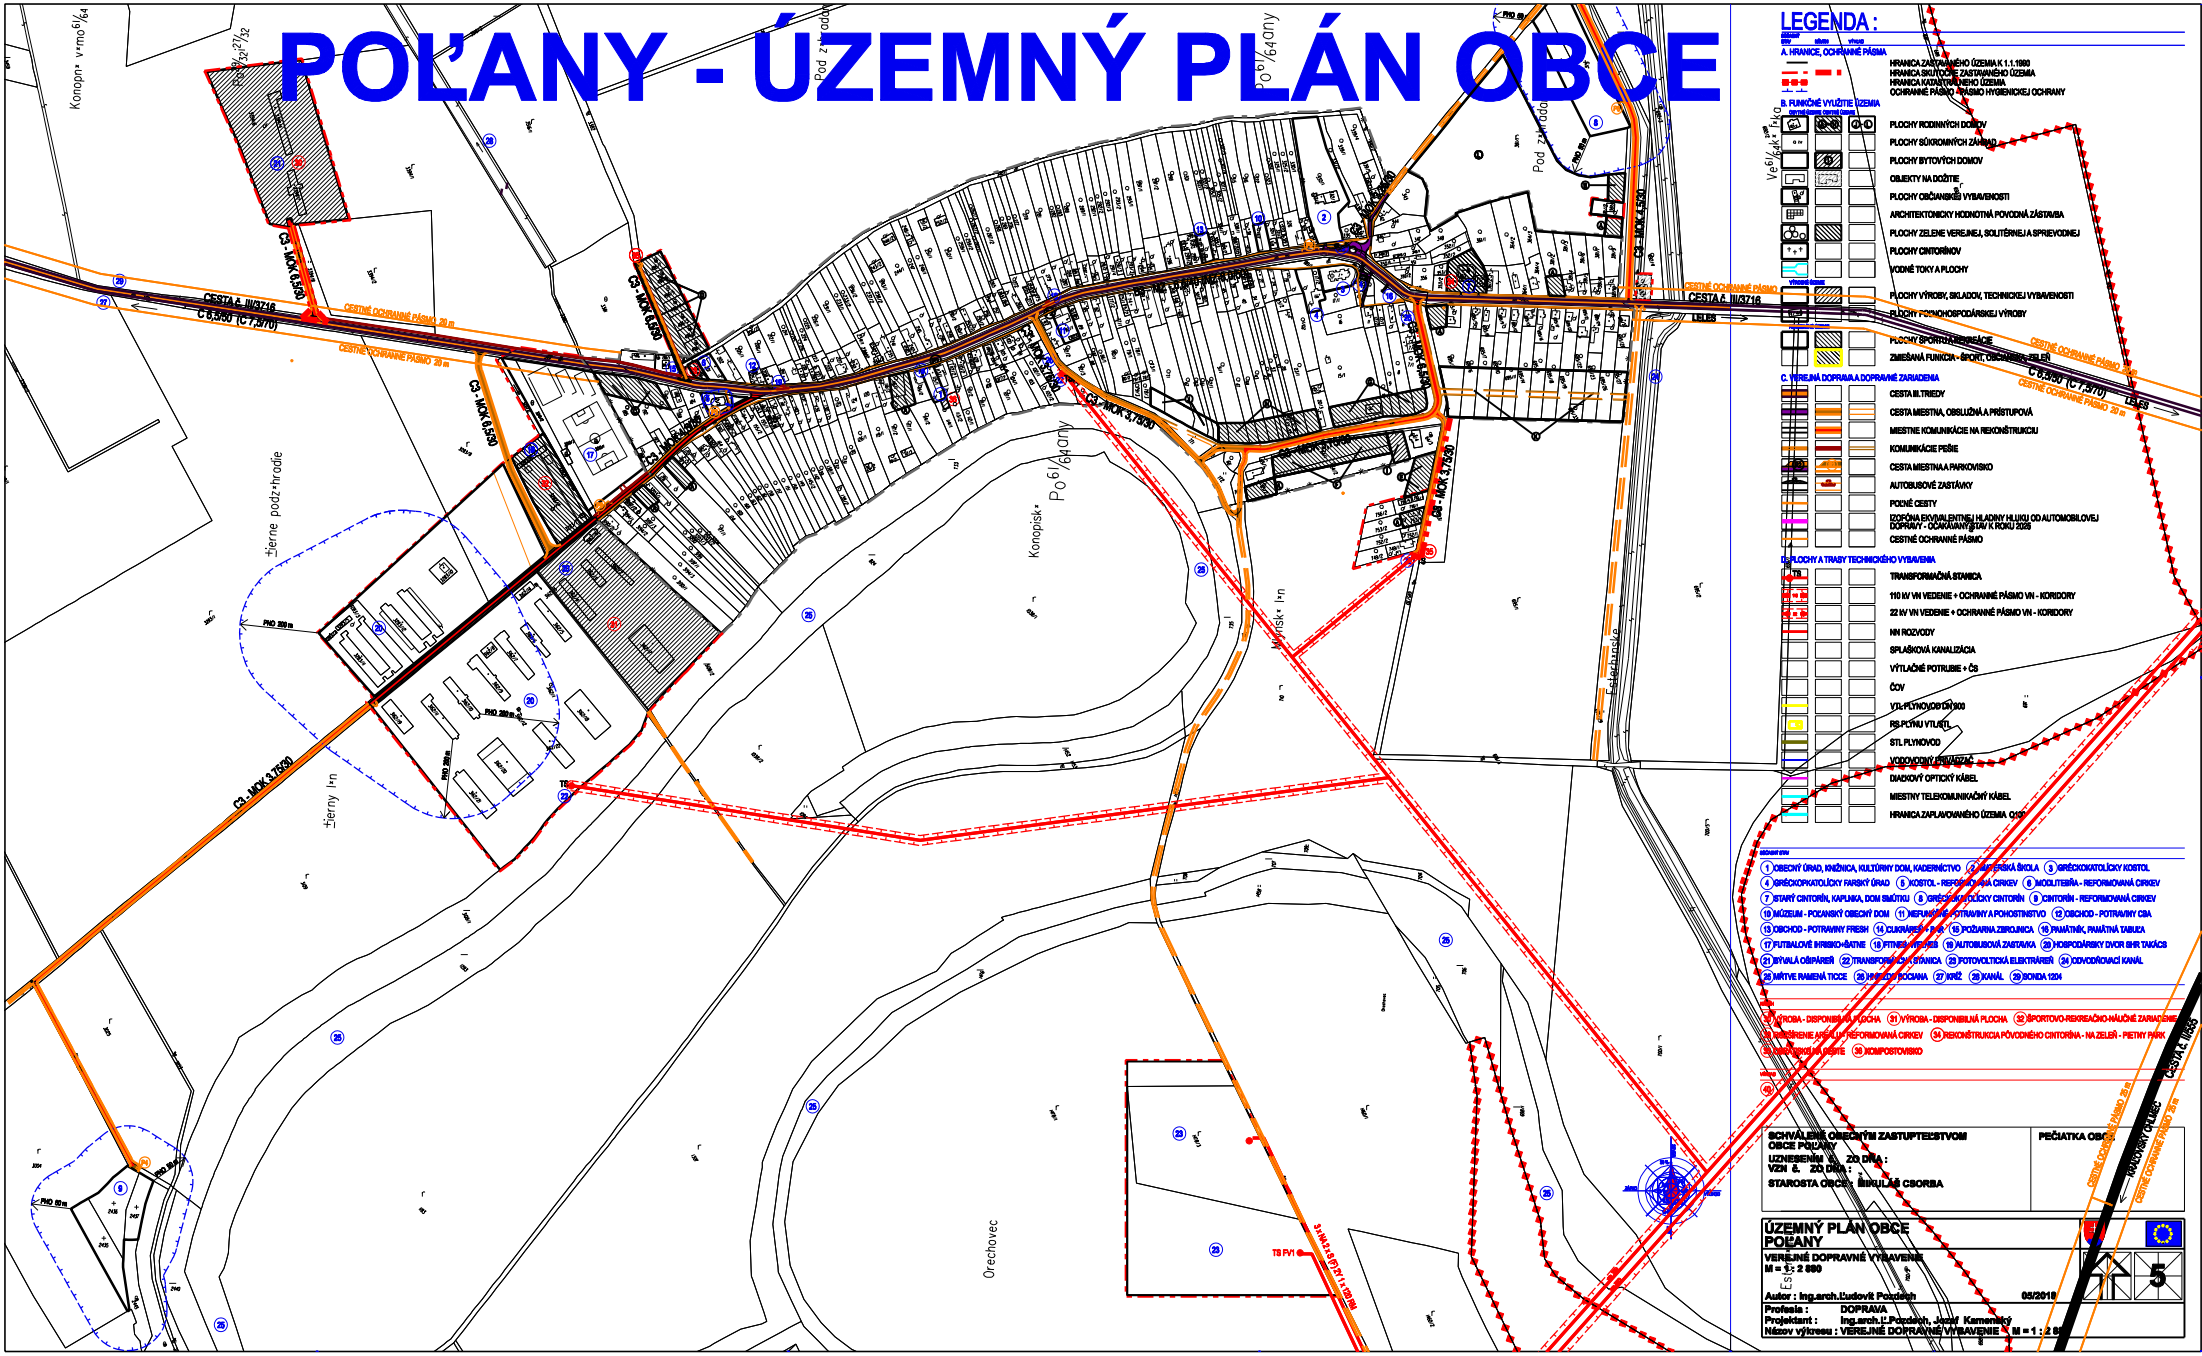

SCHVÁLENÉ OBECNÝM ZASTUPITEĽSTVOM OBCE POĽANY
UZNESENIM Č. ZO DŇA :
VZN Č. ZO DŇA :
STAROSTA OBCE : ŠIMULÁŠ CSORBA

PEČIATKA OBCE

ÚZEMNÝ PLÁN OBCE POĽANY
VEREJNÉ DOPRAVNÉ VYBAVENIE
M = 1 : 2 880
Autor : Ing.arch.Ľudovít Pozdech
05/2018
Profesia : DOPRAVA
Projektant : Ing.arch.Ľ.Pozdech, Jozef Kamenický
Názov výkresu : VEREJNÉ DOPRAVNÉ VYBAVENIE M = 1 : 2 880

...\01 POĽANY plochy 16.04.2018.d 1. 6. 2018 13:24:14