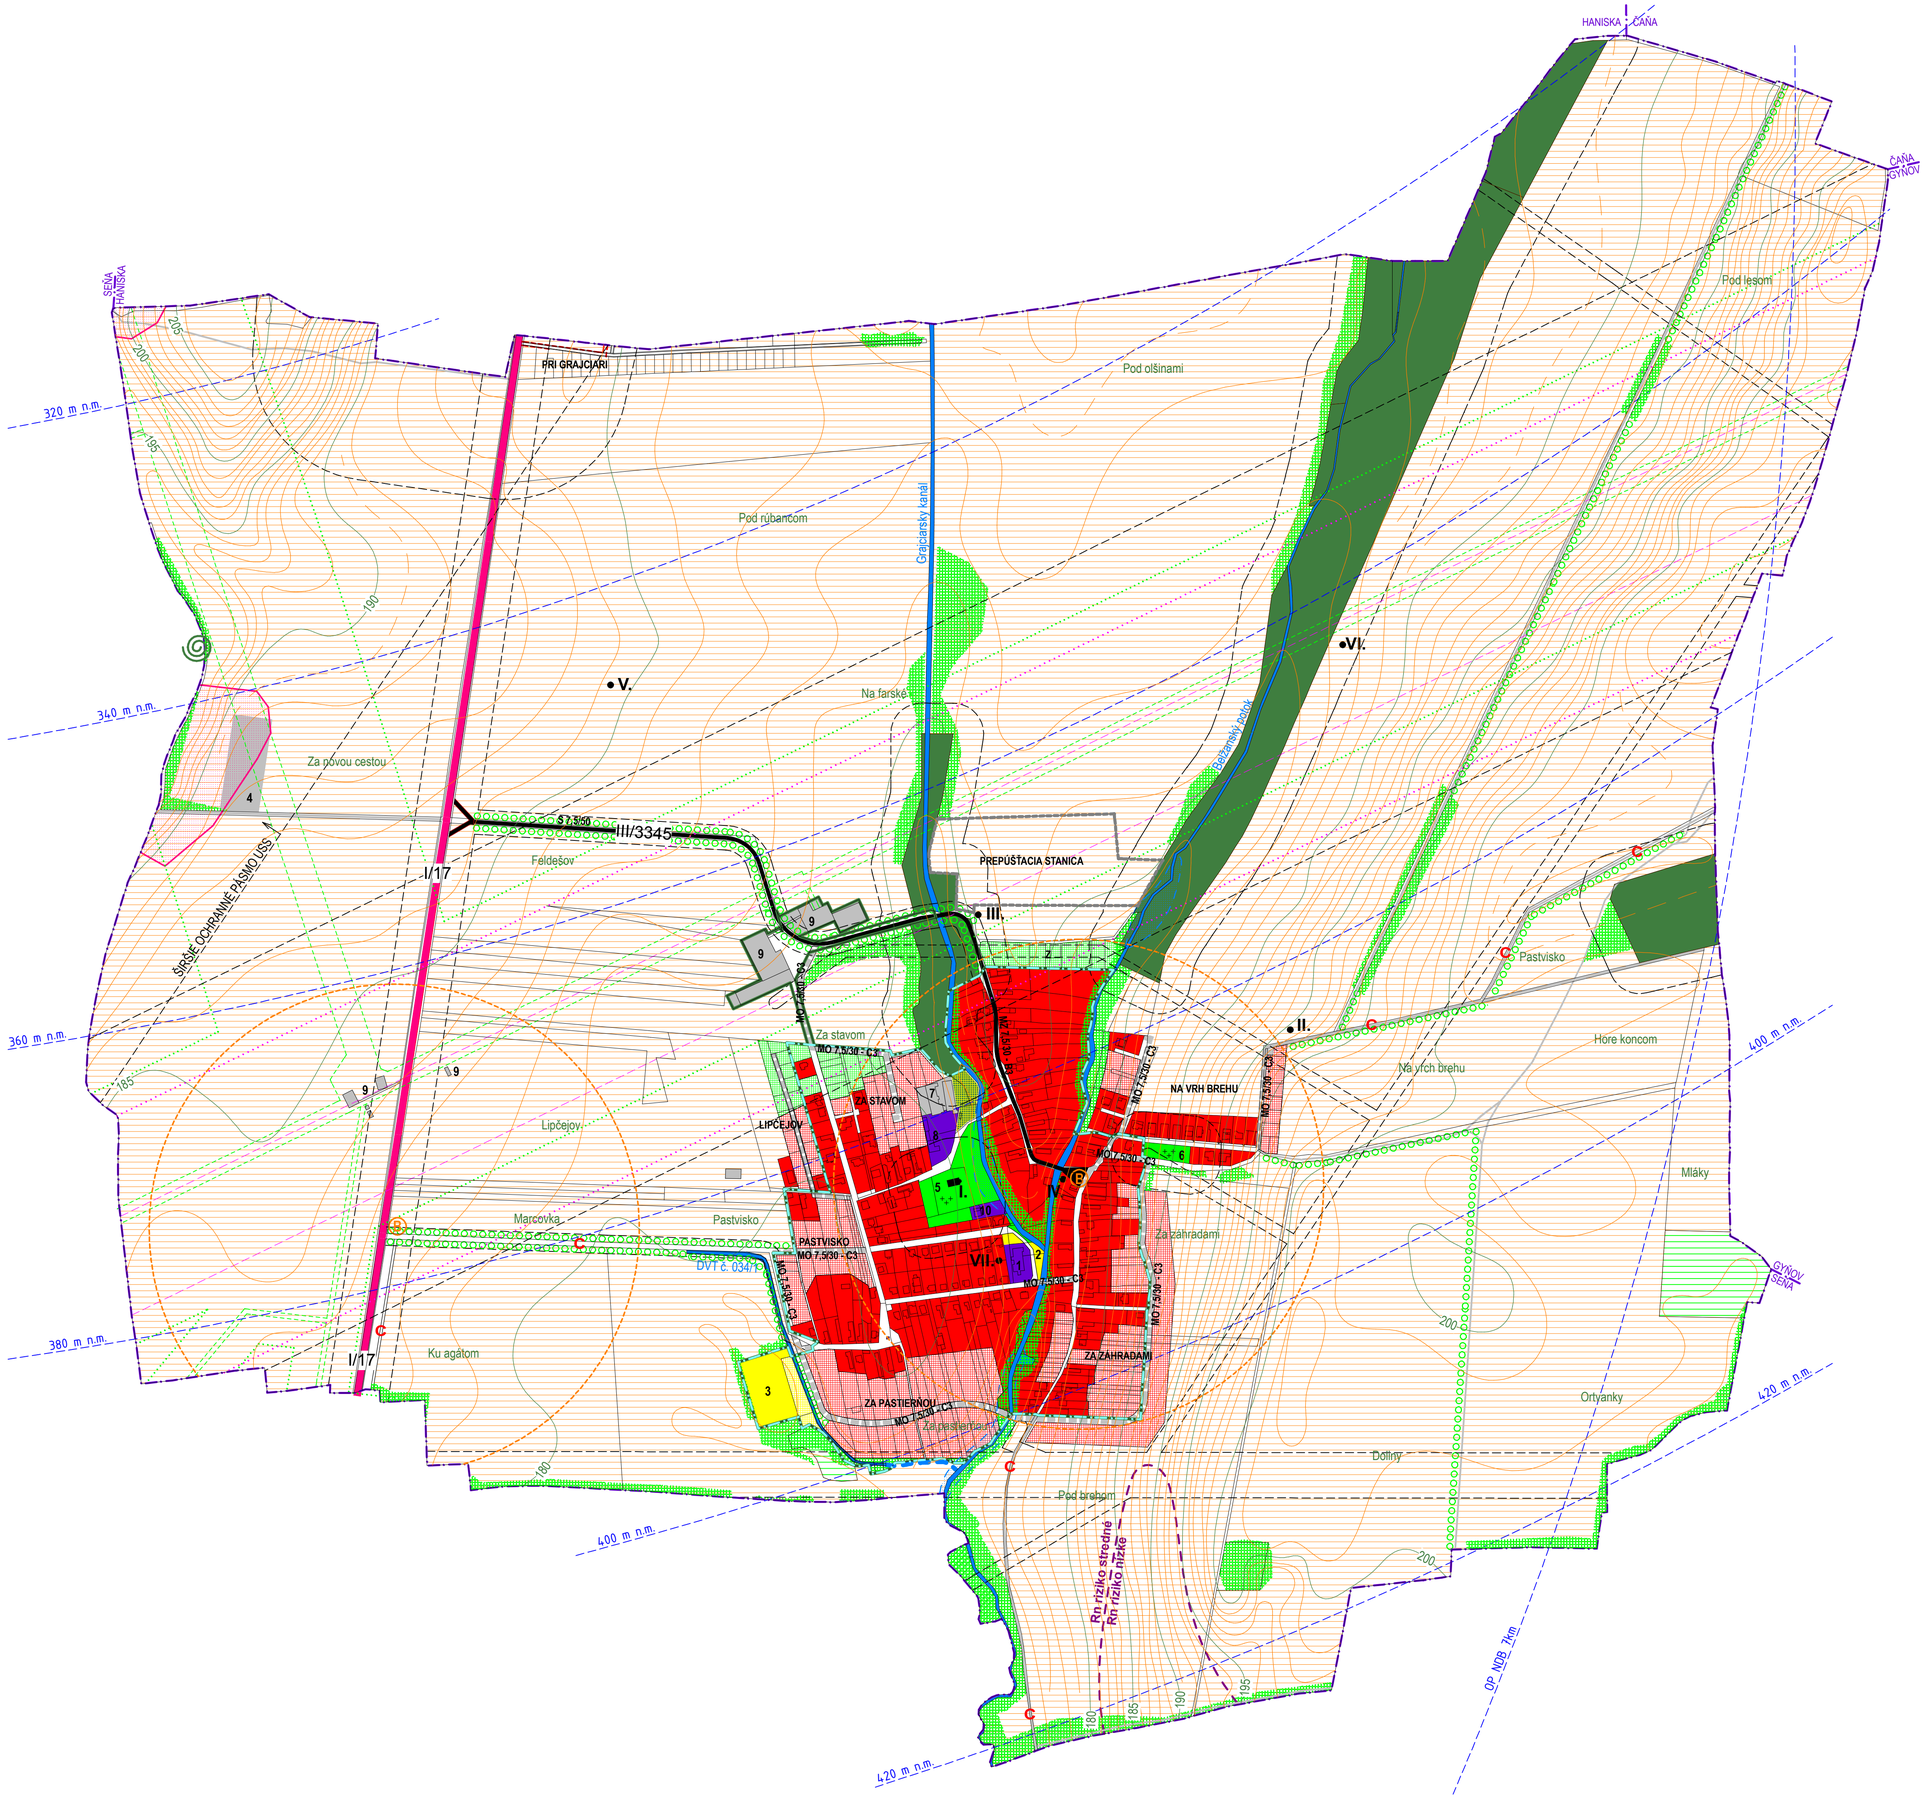

L E G E N D A :

stav	návrh	rezerva	
ADMINISTRATÍVNE ČLENENIE ÚZEMIA:			
			HRANICA ZASTAVANÉHO ÚZEMIA OBCE - ZÚO
			HRANICA KATASTRÁLNEHO ÚZEMIA OBCE
FUNKČNÉ VYUŽITIE ÚZEMIA V ZASTAVANOM A ZASTAVITEĽNOM ÚZEMÍ OBCE:			
			PLOCHY VÝSTAVBY RD VIDIECKEHO TYPU
			PLOCHY OBČIANSKEJ VYBAVENOSTI A SOCIÁLNEJ INFRAŠTRUKTÚRY
			PLOCHY ŠPORTU A REKREÁCIE
			ZMIEŠANÉ PLOCHY ŠPORTU, REKREÁCIE A VEREJNEJ ZELENE
			PLOCHY TECHNICKEJ VYBAVENOSTI A MODELÁRSKEHO LETISKA
			PLOCHY CINTORÍNOV
			PLOCHY VEREJNEJ ZELENE / PARK
			ZÁHRADKÁRSKE LOKALITY, PLOCHY ZÁHRAD A INEJ POLNOHOSP. VYUŽÍVANEJ PÔDY
FUNKČNÉ VYUŽITIE ÚZEMIA V NEZASTAVANOM ÚZEMÍ OBCE - V KRAJINE:			
			PLOCHY ORNEJ PÔDY (PRODUKČNÉ PLOCHY KRAJINNEJ ZÓNY)
			TRVALÝ TRÁVNY POROST (PRÍRODNÉ PLOCHY KRAJINNEJ ZÓNY)
			VODNÉ PLOCHY A TOKY
			PLOCHY LESNÝCH POZEMKOV (PRÍRODNÉ PLOCHY KRAJINNEJ ZÓNY)
			PLOCHY VZRASTLEJ NELESNEJ ZELENE (PRÍRODNÉ PLOCHY KRAJINNEJ ZÓNY)
LIMITY VYUŽITIA ÚZEMIA:			
			OCHRANNÉ A BEZPEČNOSTNÉ PÁSMA VŠETKÝCH DRUHOV
400 m n.m.			OCHRANNÉ PÁSMA LETISKA KOŠICE
			INUNDAČNÉ ÚZEMIE
			RADÓNOVÉ RIZIKO - HRANICE IZOPLÓCH
			HRANICE CHRÁNENÉHO VTÁČIEHO ÚZEMIA KOŠICKÁ KOTLINA
			ZOSUVNÉ ÚZEMIA
			REKULTIVÁCIA SKLÁDKY
OBSLUHA ÚZEMIA:			
			CESTA I. TRIEDY
			CESTA III. TRIEDY
			MIESTNE OBSLUŽNÉ, PRÍSTUPOVÉ A ÚČELOVÉ KOMUNIKÁCIE / SO SPRIEVODNOU ZELEŇOU
			NESPEVNENÉ KOMUNIKÁCIE / POĽNÉ CESTY
	C		CYKLISTICKÉ TRASY a CESTIČKY
400 m			DOCHÁDZ. VZDIALENOSŤ K ZASTÁVKE AUTOBUSOV 400m
B			ZASTÁVKA AUTOBUSOV
OCHRANA HODNÔT ÚZEMIA:			
			LÍNIOVÁ A IZOLAČNÁ ZEĽEŇ
			NKP, PAMÄTIHODNOSTI, ARCHEOLOGICKÉ LOKALITY

LEGENDA OBJEKTOV:

1	obecný úrad
2	centrum obce - ihrisko
3	futbalové ihrisko
4	modelárske letisko
5	cintorín
6	"kapoňanski" cintorín
7	traktorová stanica
8	gréckokatolícka fara
9	technol. objekty SPP, Transpetrol a Eustream
10	dom smútku
I.	gréckokatolícky kostol
II.	"perši dub"
III.	kríž pri ceste
IV.	kanón z ww II.
V.	archeologická lokalita
VI.	archeologická lokalita
VII.	archeologická lokalita

SCHVAĽOVACÍ ORGÁN:	
ČÍSLO UZNESENIA:	
ČÍSLO VZN:	
DÁTUM SCHVÁLENIA:	
OPRÁVNENÁ OSOBA:	
PODPIS OPRÁVNENEJ OSOBY:	
PEČIATKA OBCE	SPRACOVATEĽ

OBEC BELŽA

ÚZEMNÝ PLÁN OBCE

KOMPLEXNÝ URBANISTICKÝ NÁVRH FUNKCNÉHO VYUŽITIA A PRIESTOROVÉHO USPORIADANIA

OBSTARÁVATEĽ	OBEC BELŽA
ODBORNE SPÔSOBILÁ OSOBA	ING. ARCH. EVA MAČÁKOVÁ
HLAVNÝ RIEŠITEĽ	ING. ARCH. JÁN SEKAN
PROFESNÍ RIEŠITELIA	ING. JURAJ JOCHMANN
	ING. NAĎA JURSOVÁ

FREBRUÁR 2018		SADA	VÝKRES
ÚPN-O	ARCHIKON ARCHITEKTONICKÁ KANCELÁRIA LETNÁ 40 KOŠICE TF 055/6230156		02
MIERKA 1 : 5 000			
FORMÁT 8xA4			