


# ZMENY A DOPLNKY Č. 1

# ÚZEMNÝ PLÁN OBCE ORAVSKÝ BIELY POTOK

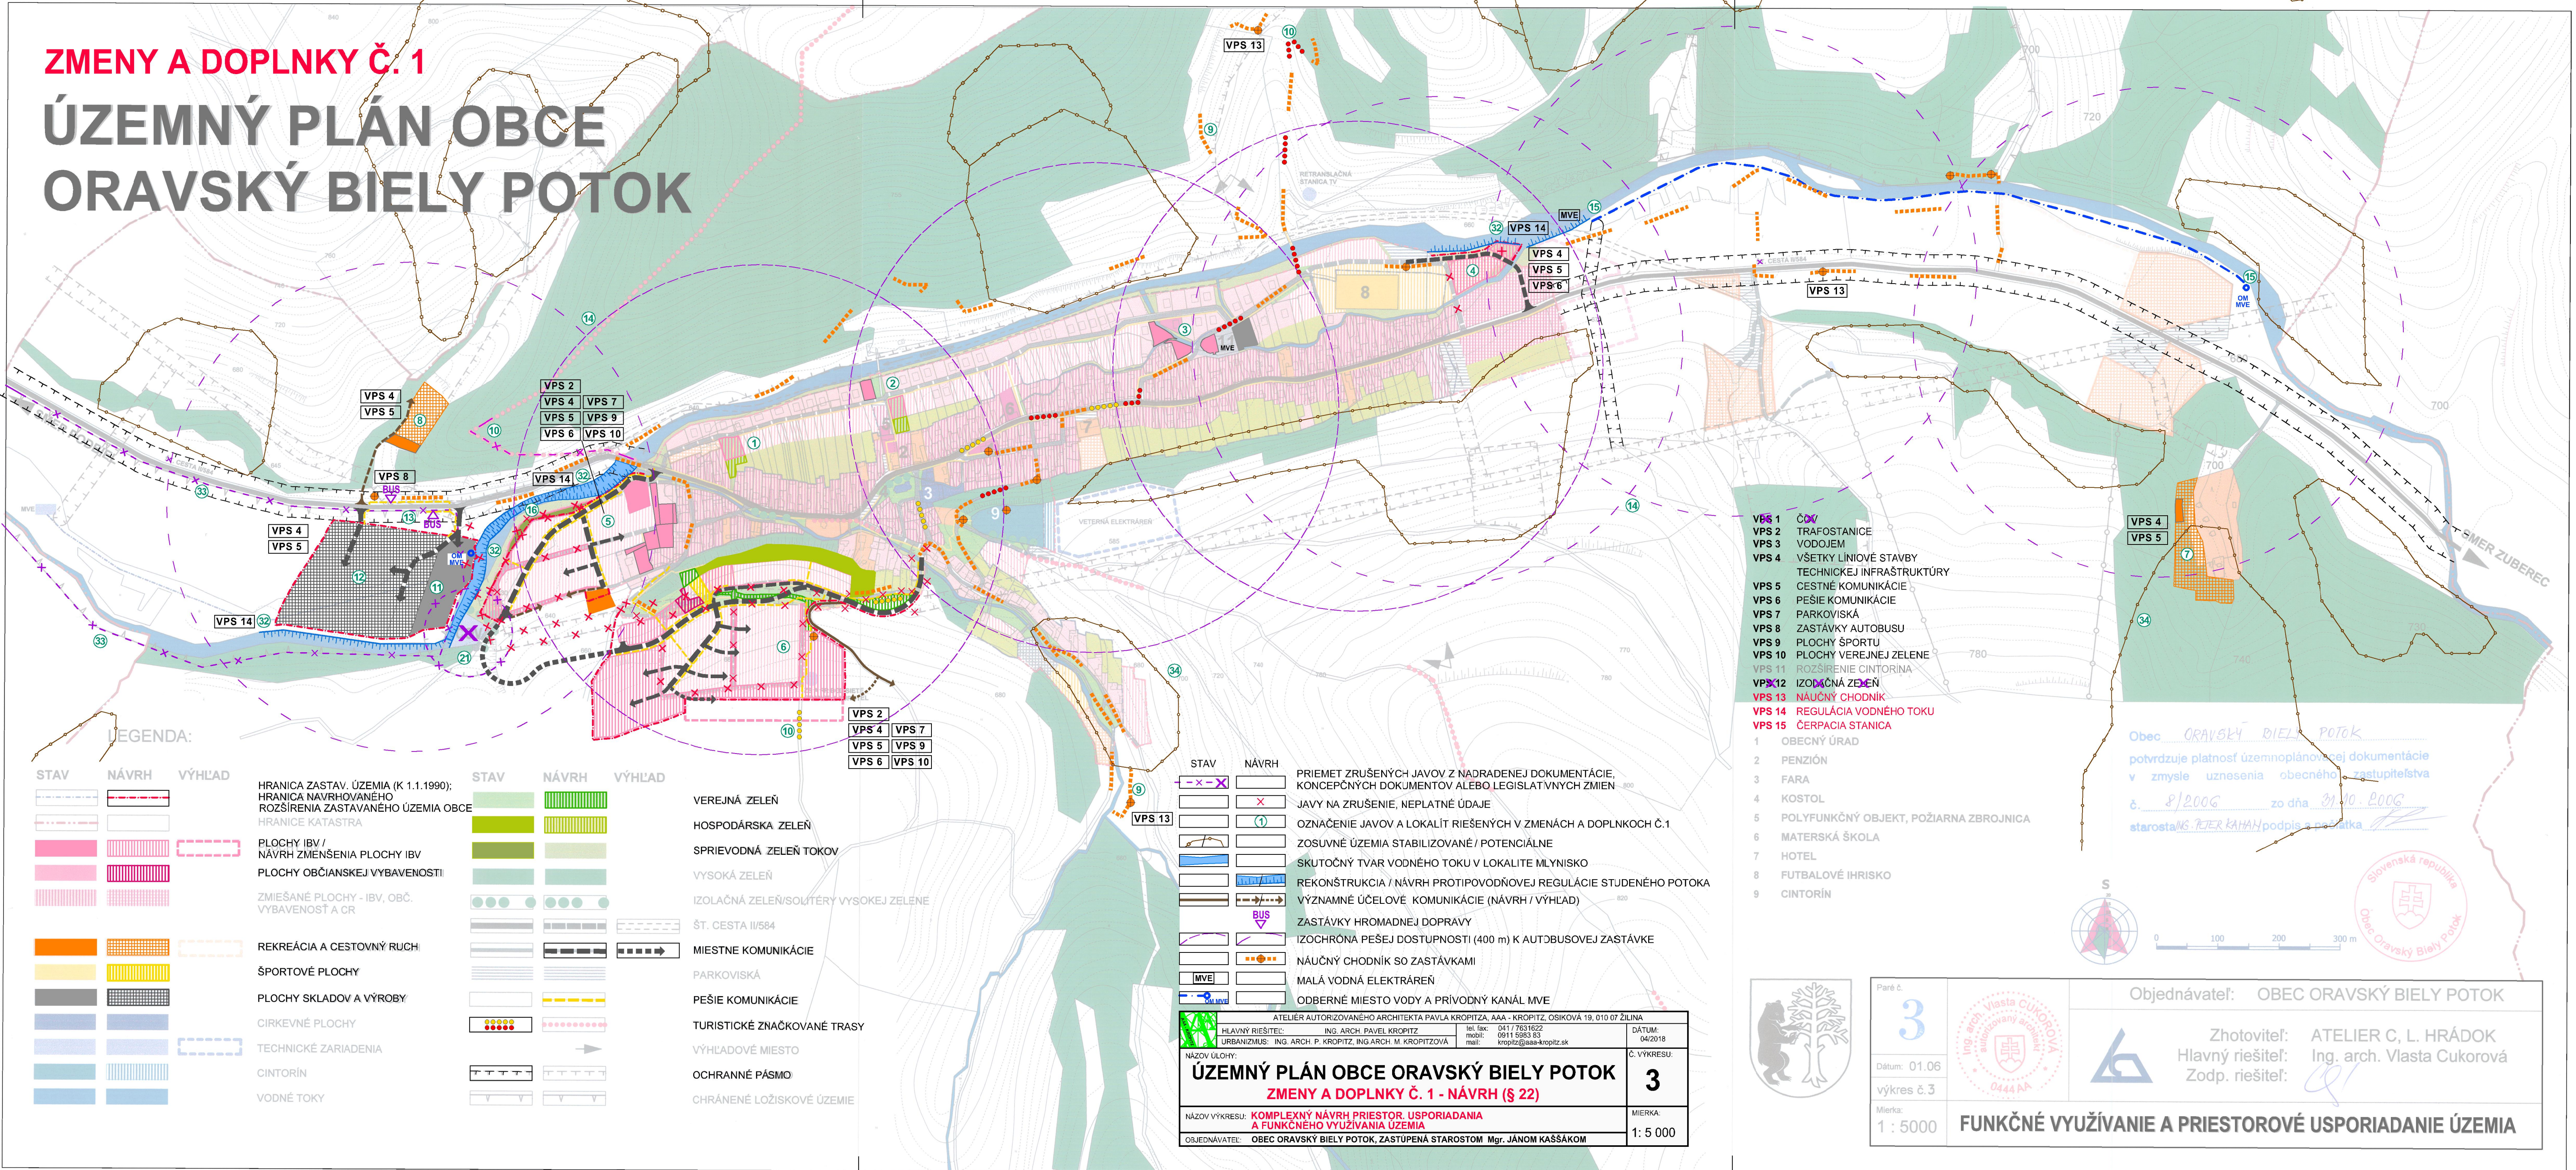

- VPS 1 ČOV
- VPS 2 TRAFOSTANICE
- VPS 3 VODOJEM
- VPS 4 VŠETKY LÍNOVÉ STAVBY
- VPS 5 TECHNICKÉ INFRAŠTRUKTÚRY
- VPS 6 CESTNÉ KOMUNIKÁCIE
- VPS 7 PEŠIE KOMUNIKÁCIE
- VPS 8 PARKOVISKÁ
- VPS 9 ZASTÁVKY AUTOBUSU
- VPS 10 PLOCHY ŠPORTU
- VPS 11 PLOCHY VEREJNEJ ZELENE
- VPS 12 ROZŠÍRENIE CINTORÍNA
- VPS 13 IZOLAČNÁ ZELEŇ
- VPS 14 NAUČNÝ CHODNÍK
- VPS 15 REGULÁCIA VODNÉHO TOKU
- VPS 16 ČERPACIA STANICA

### LEGENDA:

STAV	NÁVRH	VÝHLAD	STAV	NÁVRH	VÝHLAD

STAV	NÁVRH	PRÍMET ZRUŠENÝCH JAVOV Z NADRADENEJ DOKUMENTÁCIE, KONCEPČNÝCH DOKUMENTOV ALEBO LEGISLATÍVNYCH ZMIEN
		JAVY NA ZRUŠENIE, NEPLATNÉ ÚDAJE
		OZNAČENIE JAVOV A LOKALÍT RIEŠENÝCH V ZMENÁCH A DOPLNKOCH Č.1
		ZOSUVNÉ ÚZEMIA STABILIZOVANÉ / POTENCIÁLNE
		SKUTOČNÝ TVAR VODNÉHO TOKU V LOKALITE MLYNISKO
		REKONŠTRUKCIA / NÁVRH PROTIPOVODNOVEJ REGULÁCIE STUJENÉHO POTOKA
		VÝZNAMNÉ ÚČELOVÉ KOMUNIKÁCIE (NÁVRH / VÝHLAD)
		ZASTÁVKY HROMADNEJ DOPRAVY
		IZOCHRÓNA PEŠEJ DOSTUPNOSTI (400 m) K AUTOBUSOVEJ ZASTÁVKE
		NAUČNÝ CHODNÍK SO ZASTÁVKAMI
		MALÁ VODNÁ ELEKTRÁREŇ
		ODBERNÉ MIESTO VODY A PRÍVODNÝ KANÁL MVE

ATELIÉR AUTORIZOVANÉHO ARCHITEKTA PAVLA KROPITZA, AAA - KROPITZ, OSÍKOVÁ 19, 010 07 ŽILINA


HLAVNÝ RIEŠITEĽ: ING. ARCH. PAVEL KROPITZ | tel. fax: 041 7631622 | dátum: 04/2018  
 URBANIZMUS: ING. ARCH. P. KROPITZ, ING. ARCH. M. KROPITZOVÁ | mobil: 0911 5393 83 | e-mail: kropitz@aaa-kropitz.sk

NÁZOV ÚLOHY: **ÚZEMNÝ PLÁN OBCE ORAVSKÝ BIELY POTOK**  
**ZMENY A DOPLNKY Č. 1 - NÁVRH (§ 22)** | Č. VÝKRESU: **3**

NÁZOV VÝKRESU: **KOMPLEXNÝ NÁVRH PRIESTOR. USPORIADANIA A FUNKČNÉHO VYUŽÍVANIA ÚZEMIA** | MIERKA: 1:5000

OBJEDNÁVATEĽ: OBEC ORAVSKÝ BIELY POTOK, ZASTUPENÁ STAROSTOM Mgr. JÁNOM KAŠŠÁKOM

Obec ORAVSKÝ BIELY POTOK  
 potvrdzuje platnosť územnoplánovacej dokumentácie  
 v zmysle uznesenia obecného zastupiteľstva  
 č. 8/2006 zo dňa 31.10.2006  
 starosta Mgr. PETER KAHAŇ podpis a pečiatka

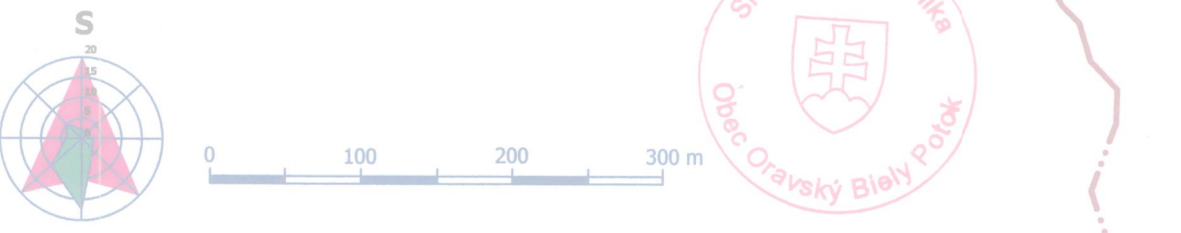

Paré č. **3**

Dátum: 01.06  
 výkres č. 3  
 Mierka: 1:5000

Objednávateľ: OBEC ORAVSKÝ BIELY POTOK

Zhotoviteľ: ATELIER C, L. HRÁDOK  
 Hlavný riešiteľ: Ing. arch. Vlasta Cukorová  
 Zodp. riešiteľ: [Signature]

**FUNKČNÉ VYUŽÍVANIE A PRIESTOROVÉ USPORIADANIE ÚZEMIA**