



ÚZEMNÝ PLÁN OBCE ORAVSKÝ BÍELÝ POTOK

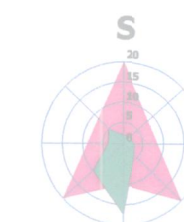

Paré č.	3
Dátum:	01.06
výkres č.	7
Mierka:	1 : 5000

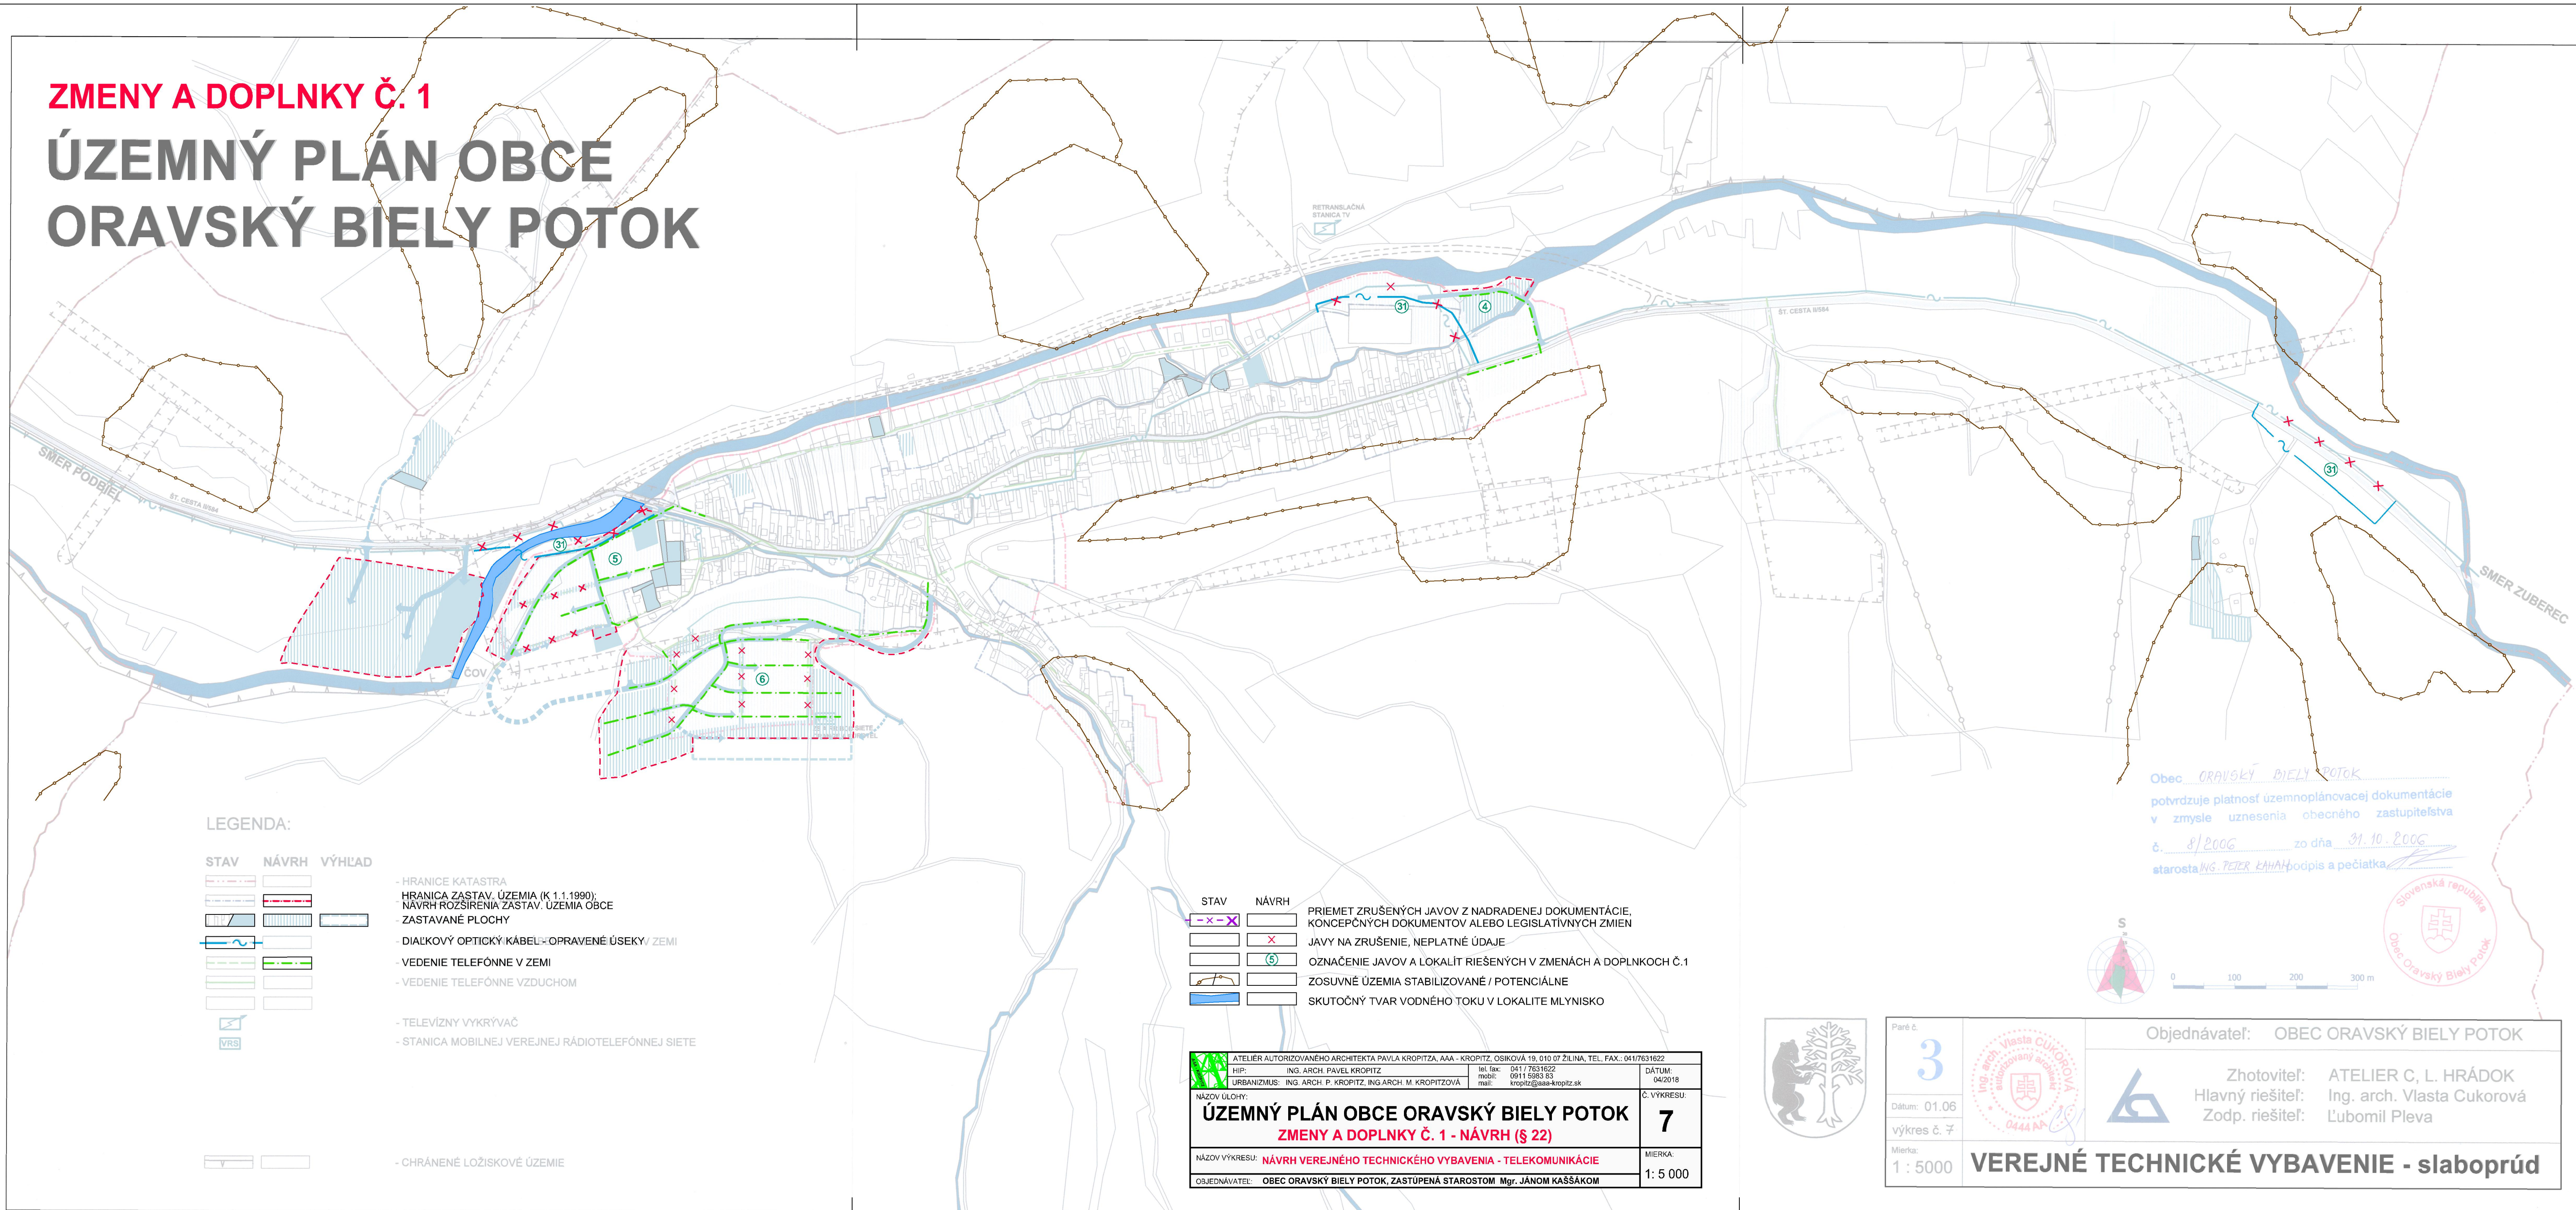

Objednávateľ: OBEC ORAVSKÝ BIELY POTOK

Zhotoviteľ: ATELIER C, L. HRÁDOK
Hlavný riešiteľ: Ing. arch. Vlasta Cukorová
Zodp. riešiteľ: Ľubomil Pleva

VEREJNÉ TECHNICKÉ VYBAVENIE - slaboprúd

	ATELIÉR AUTORIZOVANÉHO ARCHITEKTA PAVLA KROPITZA, AAA - KROPITZ, OSIKOVA 19, 010 07 ŽILINA, TEL. FAX.: 041/7631622			DÁTUM: 04/2018	
	HIP:	ING. ARCH. PAVEL KROPITZ	tel. fax:		041/7631622
	URBANIZMUS:	ING. ARCH. P. KROPITZ, ING. ARCH. M. KROPITZOVÁ	mail:		0911 5983 53 kropitz@aaa-kropitz.sk
NÁZOV ULOHY:					Č. VÝKRESU:
ÚZEMNÝ PLÁN OBCE ORAVSKÝ BIELY POTOK ZMENY A DOPLNKY Č. 1 - NÁVRH (§ 22)					7
NÁZOV VÝKRESU: NÁVRH VEREJNÉHO TECHNICKÉHO VYBAVENIA - TELEKOMUNIKÁCIE					MIERKA:
OBJEDNÁVATEL: OBEC ORAVSKÝ BIELY POTOK, ZASTUPENÁ STAROSTOM Mgr. JÁNOM KAŠÁKOM					1: 5 000