


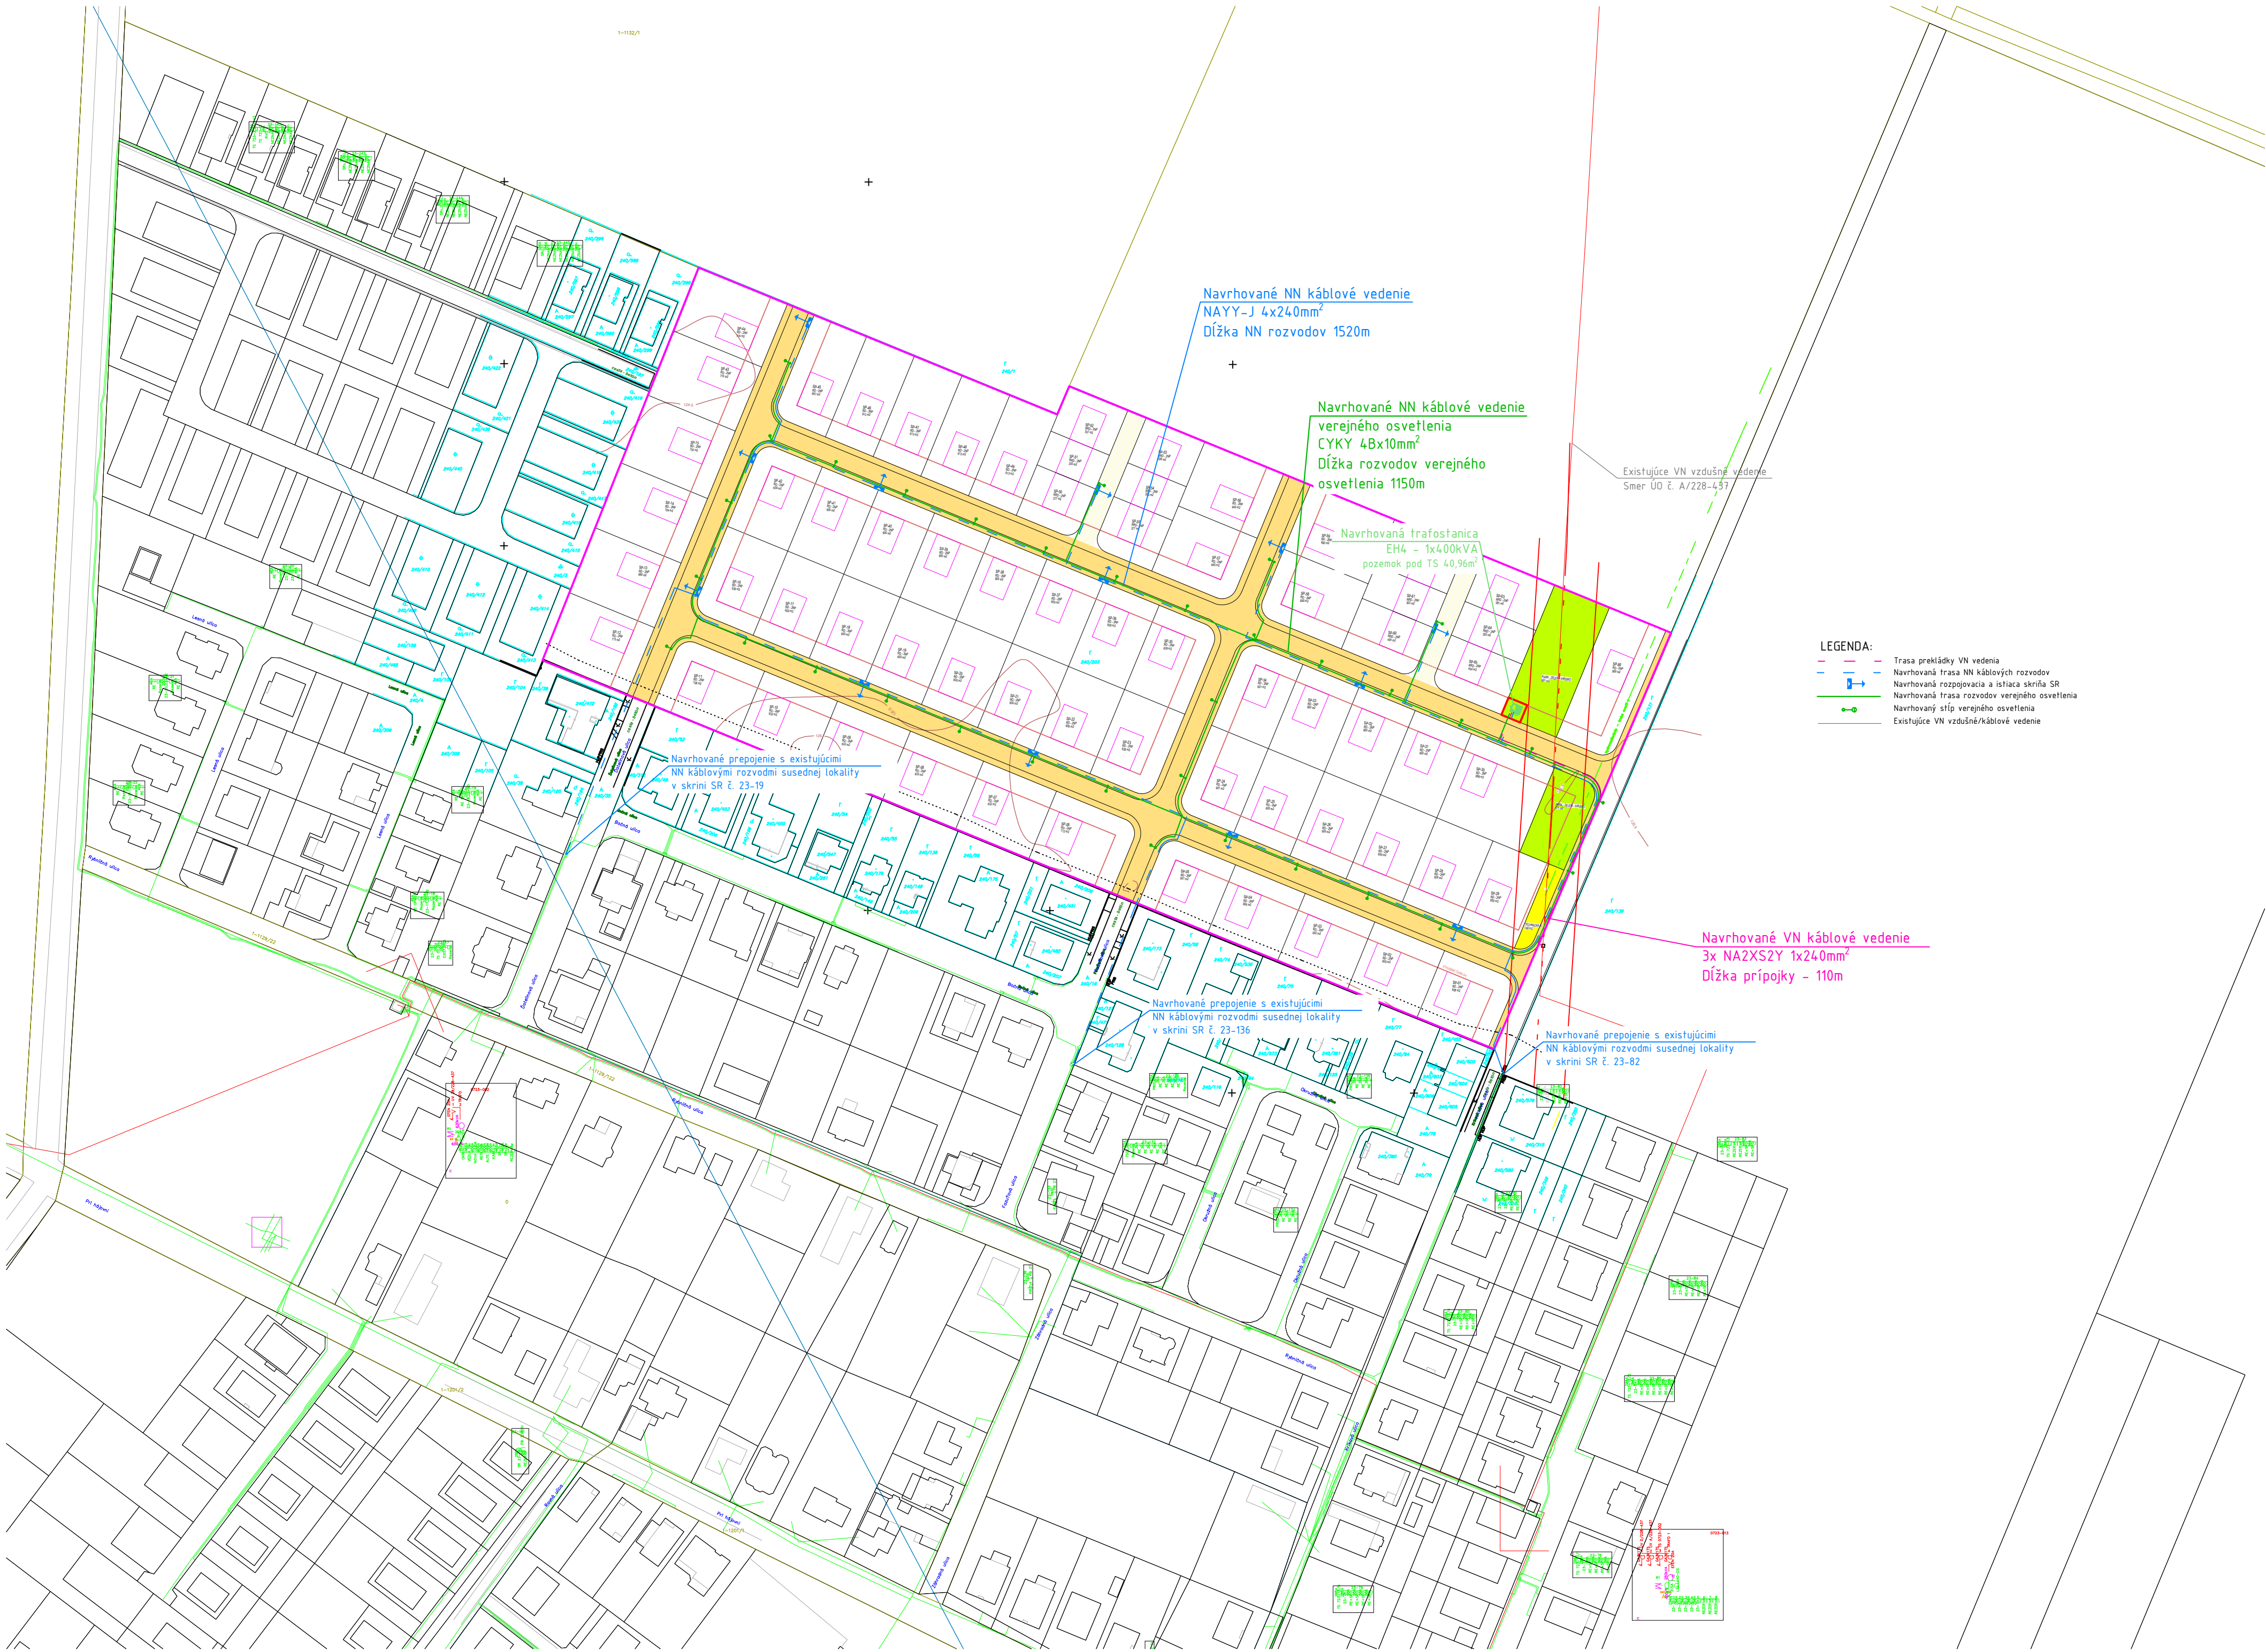

Navrhované NN káblové vedenie
NAYY-J 4x240mm²
Dĺžka NN rozvodov 1520m

Navrhované NN káblové vedenie
verejného osvetlenia
CYKY 4Bx10mm²
Dĺžka rozvodov verejného
osvetlenia 1150m

Navrhovaná trafostanica
EH4 - 1x400kVA
pozemok pod TS 40,96m²

Existujúce VN vzdušné vedenie
Smer ÚO č. A/228-457

Navrhované prepojenie s existujúcimi
NN káblovými rozvodmi susednej lokality
v skrini SR č. 23-19

Navrhované prepojenie s existujúcimi
NN káblovými rozvodmi susednej lokality
v skrini SR č. 23-136

Navrhované prepojenie s existujúcimi
NN káblovými rozvodmi susednej lokality
v skrini SR č. 23-82

Navrhované VN káblové vedenie
3x NA2XS2Y 1x240mm²
Dĺžka prípojky - 110m

- LEGENDA:
- Trasa prekládky VN vedenia
 - Navrhovaná trasa NN káblových rozvodov
 - Navrhovaná rozpojovacia a istiacia skriňa SR
 - Navrhovaná trasa rozvodov verejného osvetlenia
 - Navrhovaný stĺp verejného osvetlenia
 - Existujúce VN vzdušné/káblové vedenie