


ZMENY A DOPLNKY ÚPN-O SMIŽANY 05/2018 PODKLAD

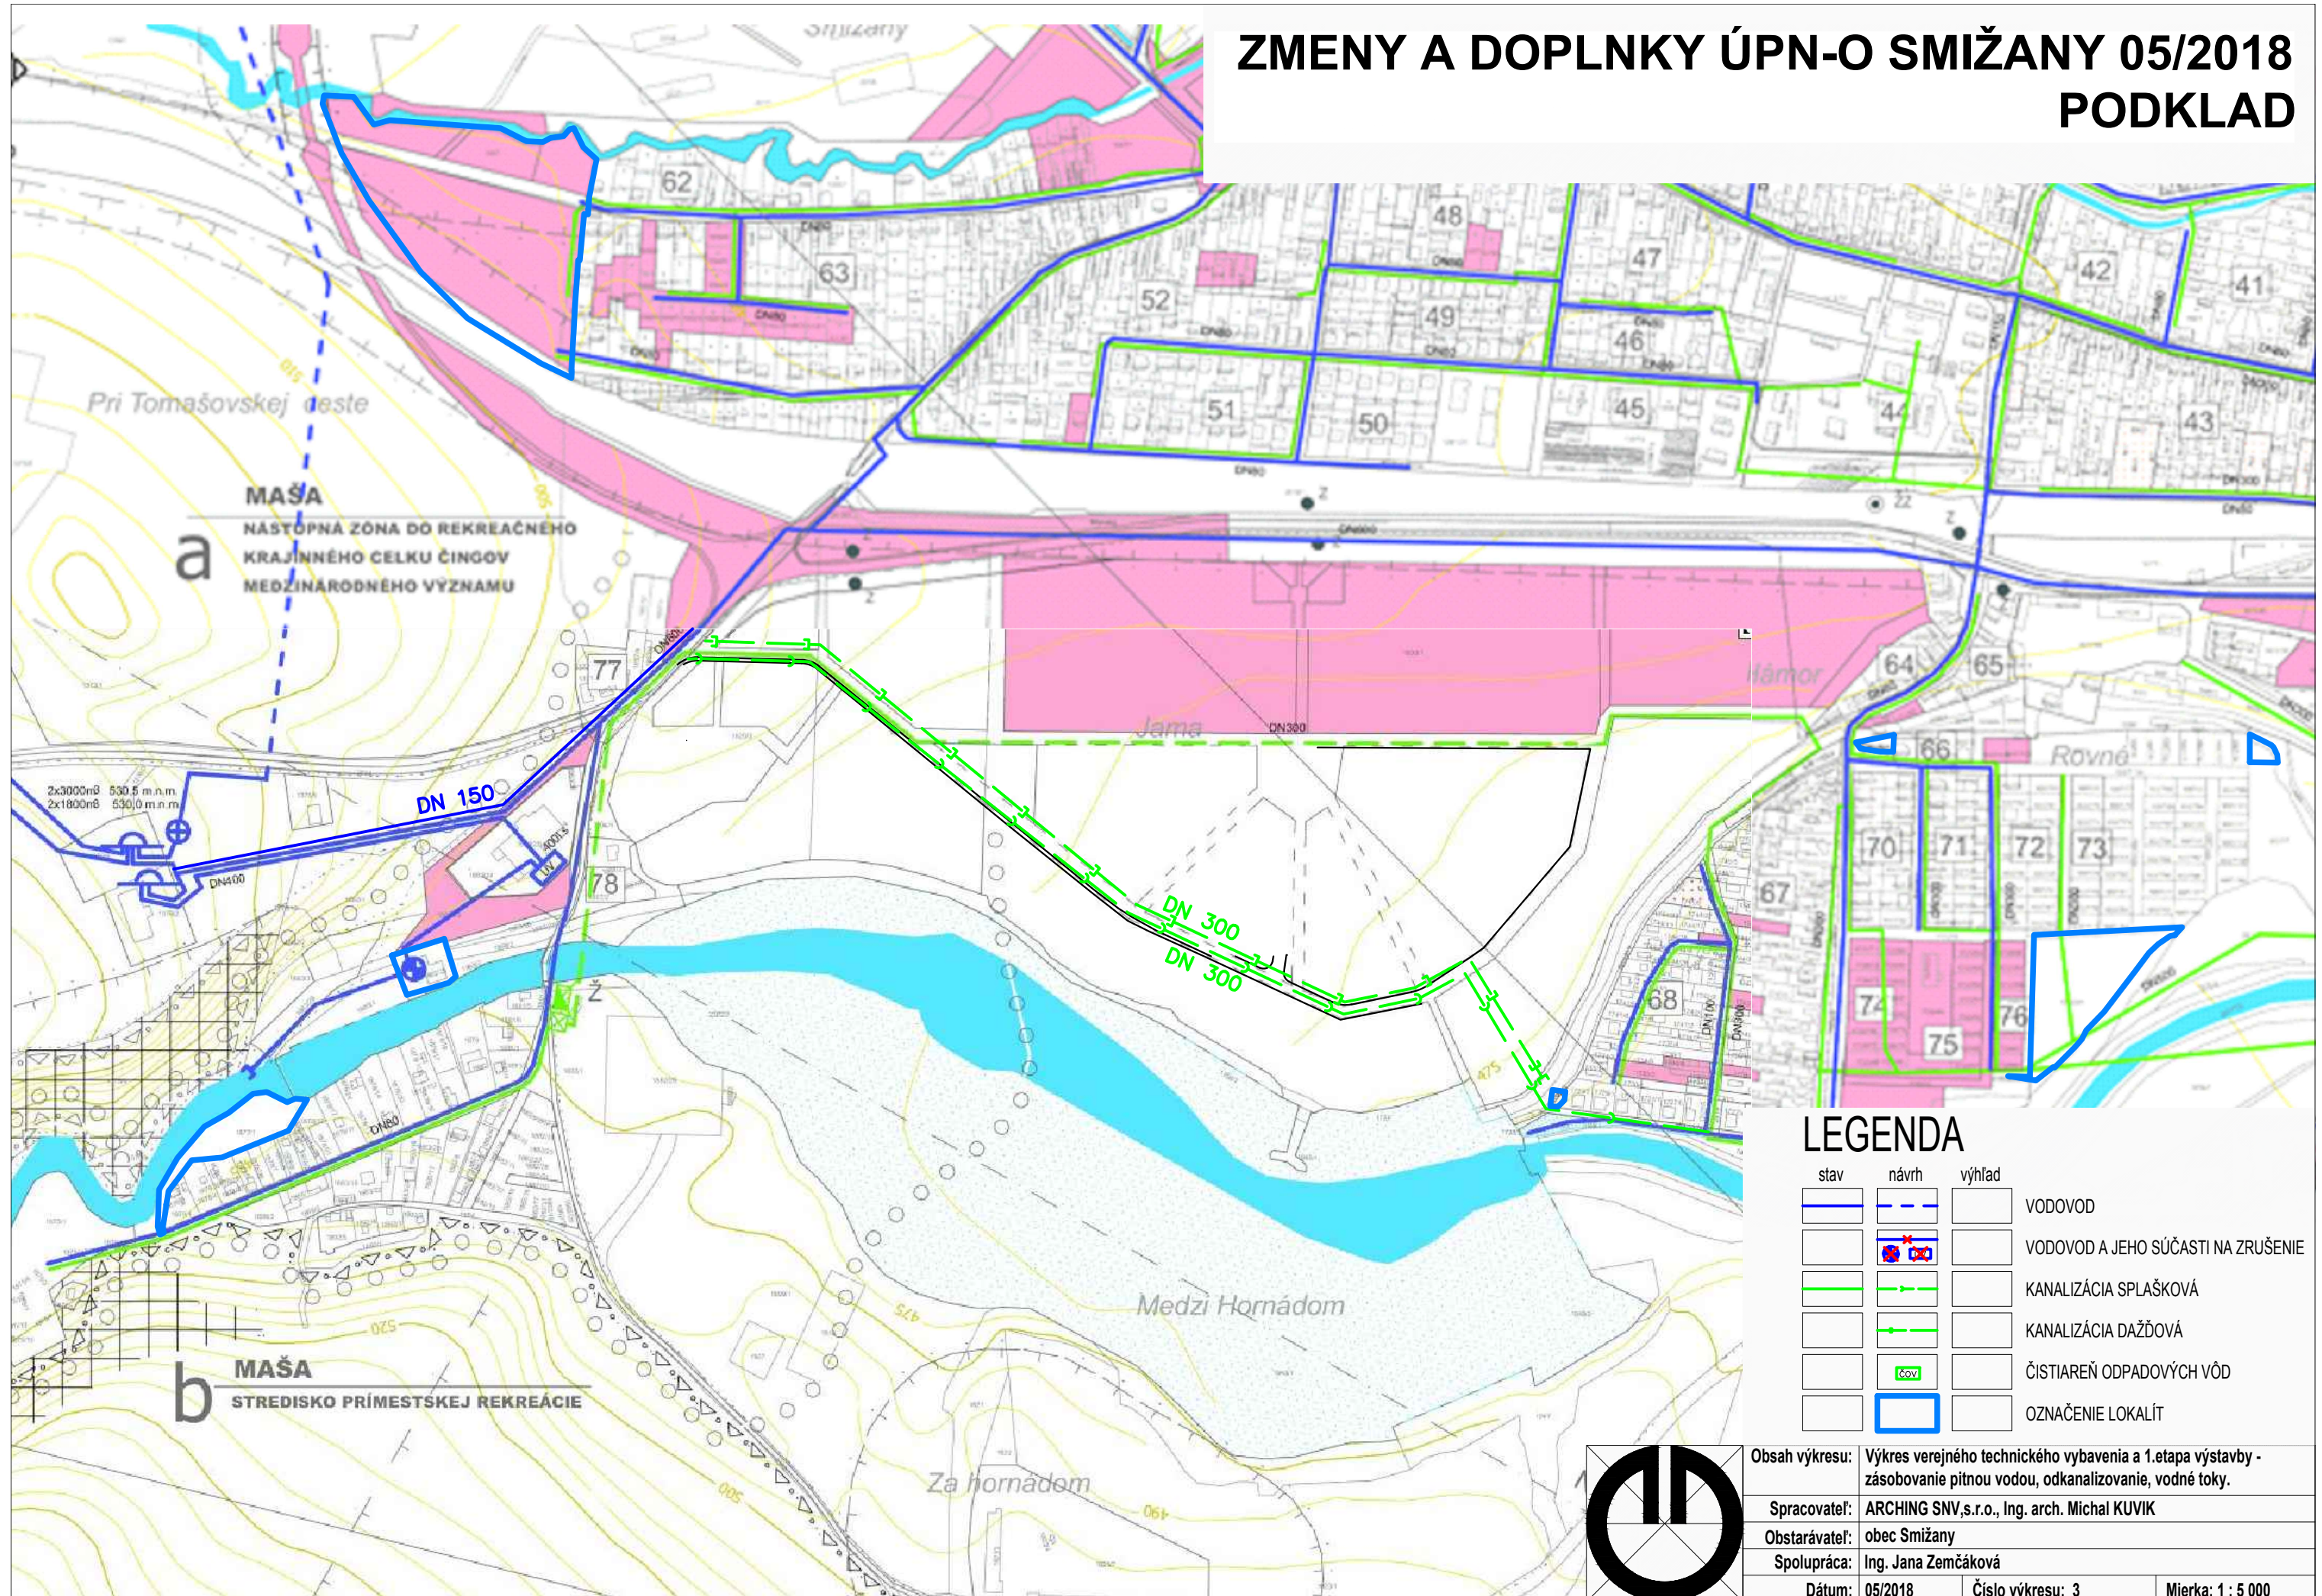

LEGENDA

stav	návrh	výhľad	
			VODOVOD
			VODOVOD A JEHO SÚČASTI NA ZRUŠENIE
			KANALIZÁCIA SPLAŠKOVÁ
			KANALIZÁCIA DAŽĎOVÁ
			ČISTIAREŇ ODPADOVÝCH VÔD
			OZNAČENIE LOKALÍT

Obsah výkresu:	Výkres verejného technického vybavenia a 1.etapa výstavby - zásobovanie pitnou vodou, odkanalizovanie, vodné toky.
Spracovateľ:	ARCHING SNV,s.r.o., Ing. arch. Michal KUVIK
Obstarávateľ:	obec Smižany
Spolupráca:	Ing. Jana Zemčáková
Dátum:	05/2018
Číslo výkresu:	3
Mierka:	1 : 5 000