



ZMENY A DOPLNKY ÚPN-O SMIŽANY 05/2018

PODKLAD

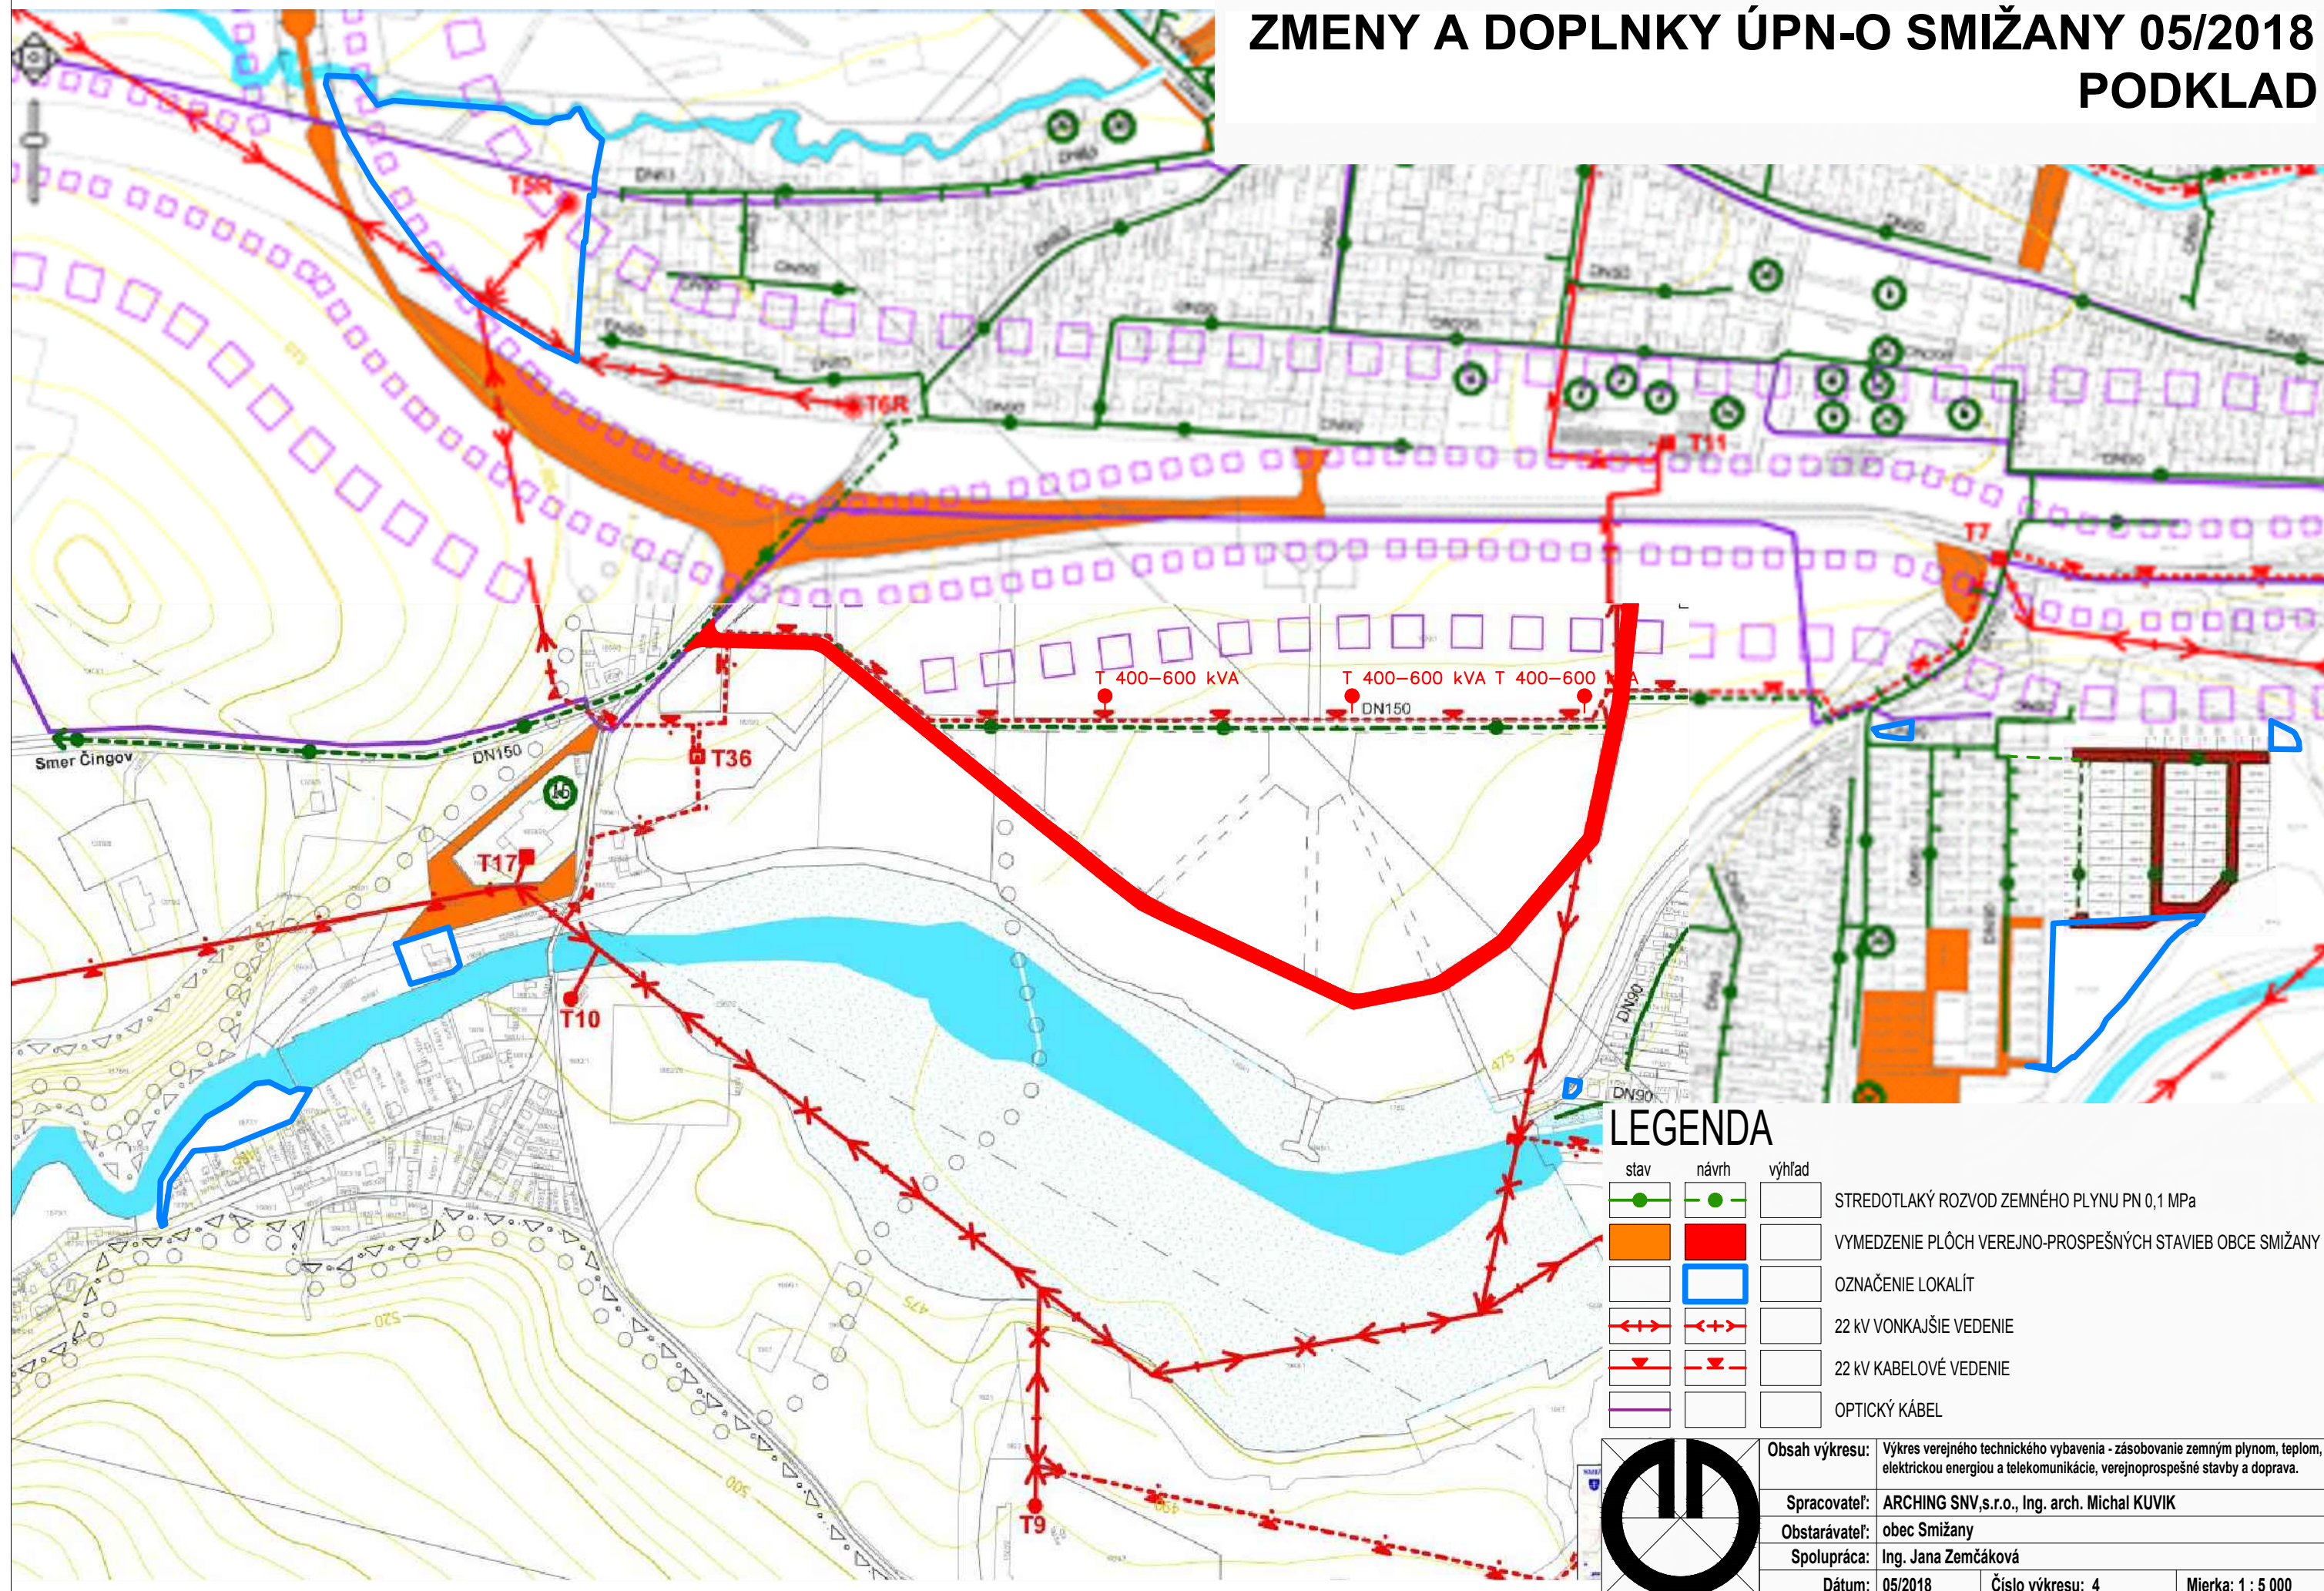

LEGENDA

stav	návrh	výhled	
			STREDOTLAKÝ ROZVOD ZEMNÉHO PLYNU PN 0,1 MPa
			VYMEDZENIE PLÔCH VEREJNO-PROSPEŠNÝCH STAVIEB OBCE SMIŽANY
			OZNAČENIE LOKALÍT
			22 kV VONKAJŠIE VEDENIE
			22 kV KABELOVÉ VEDENIE
			OPTICKÝ KÁBEL

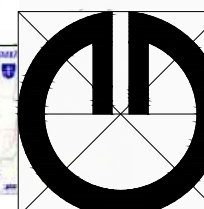

Obsah výkresu:	Výkres verejného technického vybavenia - zásobovanie zemným plynom, teplom, elektrickou energiou a telekomunikácie, verejnoprospešné stavby a doprava.
Spracovateľ:	ARCHING SNV,s.r.o., Ing. arch. Michal KUVIK
Obstarávateľ:	obec Smižany
Spolupráca:	Ing. Jana Zemčáková
Dátum:	05/2018
Číslo výkresu:	4
Mierka:	1 : 5 000