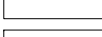
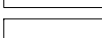


STAV	NÁVRH	
		HRANICA OKRESU
		HRANICA KATASTRÁLNEHO ÚZEMIA OBCE
		HRANICA ZASTAVANÉHO ÚZEMIA OBCE
		OZNAČENIE ÚZEMNO - PRIESTOROVÉHO CELKU
		HRANICA ÚZEMNO - PRIESTOROVÉHO CELKU
		ZASTAVANÉ ÚZEMIE OBCE
		OCHRANNÉ PÁSMO VŠETKYCH DRUHOV
		OCHRANNÉ PÁSMO VODNÝCH TOKOV
		OCHRANNÉ PÁSMO RÝCHLOSTNEJ CESTY R8 (100 m)
		RÝCHLOSTNÁ CESTA R8 - ROZVOJOVÝ ZÁMER
		CESTA I. TRIEDY 1/64
		CESTA III. TRIEDY III/1714
		CESTA ÚČELOVÁ SPEVNENÁ
		CESTA ÚČELOVÁ NESPEVNENÁ
		ŽELEZNICNÁ TRÁŤ "ŠURANY - VEĽKÉ BIELICE" TRAT č. 140
		OCHRANNÉ PÁSMO ŽSR 60m

STAV	NÁVRH	
		CESTNÝ MOST / LÁVKA
		VÝZNAMNÁ CYKLOTURISTICKÁ TRASA ROZVOJOVÝ ZÁMER (ZDROJ: ÚPN VÚC)
		POMITRIANSKA CYKLOMAGISTRÁLA ROZVOJOVÝ ZÁMER
		CYKLISTICKÁ TRASA - PREPOJOVACIA
		PLOCHY A OBJEKTY S FUNKCIOU OV KOMERČNÉHO CHARAKTERU A ŠPORTU / REKREÁCIE
		POZEMKY A OBJEKTY S FUNKCIOU AGROTURISTIKY - AREÁL "MANČIKOV"
		POZEMKY A OBJEKTY S FUNKCIOU TECHNICKÉJ INFRAŠTRUKTÚRY
		SÚČASNÁ KRAJINNÁ ŠTRUKTÚRA
		NELESNÁ STROMOVÁ A KROVINNÁ VEGETÁCIA (LÍNIOVÁ, PLOŠNÁ)
		TRVALÉ TRÁVNÉ PORASTY
		SPRIEVODNÁ ZELEN'
		VINICE
		OVOCNÝ SAD
		LESY
		OCHRANNÉ PÁSMO LESA 50m

OCHRANA PÓDNÝCH ZDROJOV	
	ORNÁ PÓDA SKUPINY 2
	ORNÁ PÓDA SKUPINY 3
	ORNÁ PÓDA SKUPINY 4
	ORNÁ PÓDA SKUPINY 5
	ORNÁ PÓDA SKUPINY 6
	HRANICA BPEJ
	SKUPINA BPEJ
	KÓD BPEJ
	ZÁKONOM CHRÁNENÁ PÓDA (PODĽA NV č.58/2013) (SPOPLATNENÁ)

OCHRANA VODNÝCH ZDROJOV	
	VODOHOSPODÁRSKY VÝZNAMNÝ VODNÝ TOK - RIEKA NITRA
	DROBNÝ VODNÝ TOK - MANICKÝ POTOK
	PRAMEN MANICKÉHO POTOKA
	SUCHÝ POLDER
	VODOJEM
	PÁSMO HYGIENICKEJ OCHRANY I. STUPNIA VODNEHO ZDROJA


STAV	NÁVRH	
		ZÁVLHOVÁ ČERPAČKA STANICA
		ODVODNOVACÍ KANÁL V SPRÁVE HYDROMELIORÁCII š.p. - CHRABRIANSKY KANÁL
		RÚROVÁ SIET V SPRÁVE HYDROMELIORÁCII š.p.
		DRENÁŽE
		ZÁVLAHY
		OCHRANNÉ PÁSMO ODVODNOVACÍCH KANÁLOV 5 m
PRVKY ÚSES		
		BIOKORIDOR REGIONÁLNEHO VÝZNAMU (RBK1 - RIEKA NITRA)
		MIESTNE BIOCENTRUM JESTVUJÚCE: Mbc1 Manna

	MIESTNY BIKOKORIDOR
	JESTVUJÚCI: MBk1 OPONICKÝ KANÁL
	MBk2 BELINSKÝ KANÁL
	MBk3 MANICKÝ POTOK
	MBk4 ČERMANY
	NAVRHOVANÝ: nMBk5 BARANČIAR
	nMBk6 GODOLA
	nMBk7 VINICE

STAV	NÁVRH	
		INTERAKČNÉ PRVKY JESTVUJÚCE: IP1 DLHÉ LÚKY IP2 BOTANOVSKÝ KANÁL IP3 DOĽNÉ LÚKY IP4 NAD TEHEĽŇOU IP5 CHRÁSTOČKA IP6 TRETI KLAS
		NAVRHOVANÉ: nIP8 DOLINA
		LÍNIOVÁ ZELEN' / STROMORADIE JESTVUJÚCE STROMORADIE: S1; S2 NAVRHOVANÉ STROMORADIE: nS3; nS4; nS5; nS6
		CHRÁNENÉ VTÁČIE ÚZEMIE TRIBEČ
KONFLIKTNÉ UZLY		
		STRET RÝCHLOSTNEJ CESTY R8 S PRVKAMI ÚSES

ZNAČKY	
	KRÍŽ / KAPLNKA
	STOŽIAR MOBILNÉHO OPERÁTORA
	ZNAČENÉ SIGNALIZAČNÉ PRIECESTIE ŽSR
	STRELNICA
	HNOJISKO
	ARCHEOLOGICKÁ LOKALITA
	VÝHRADNÉ LOŽISKO S URČENÝM DP (556) TEHLIARSKÉ SUROVINY

NAVRHOVANÉ OPATRENIA
A, B, C,... J
PODROBNE V TEXTOVEJ ČASŤI :
- NAVRH OPATRENÍ PRE USPORIADANIE ÚZEMIA Z HĽADISKA EKOLOGICKÝCH ASPEKTOV, OCHRANY PRÍRODY A KRAJINY

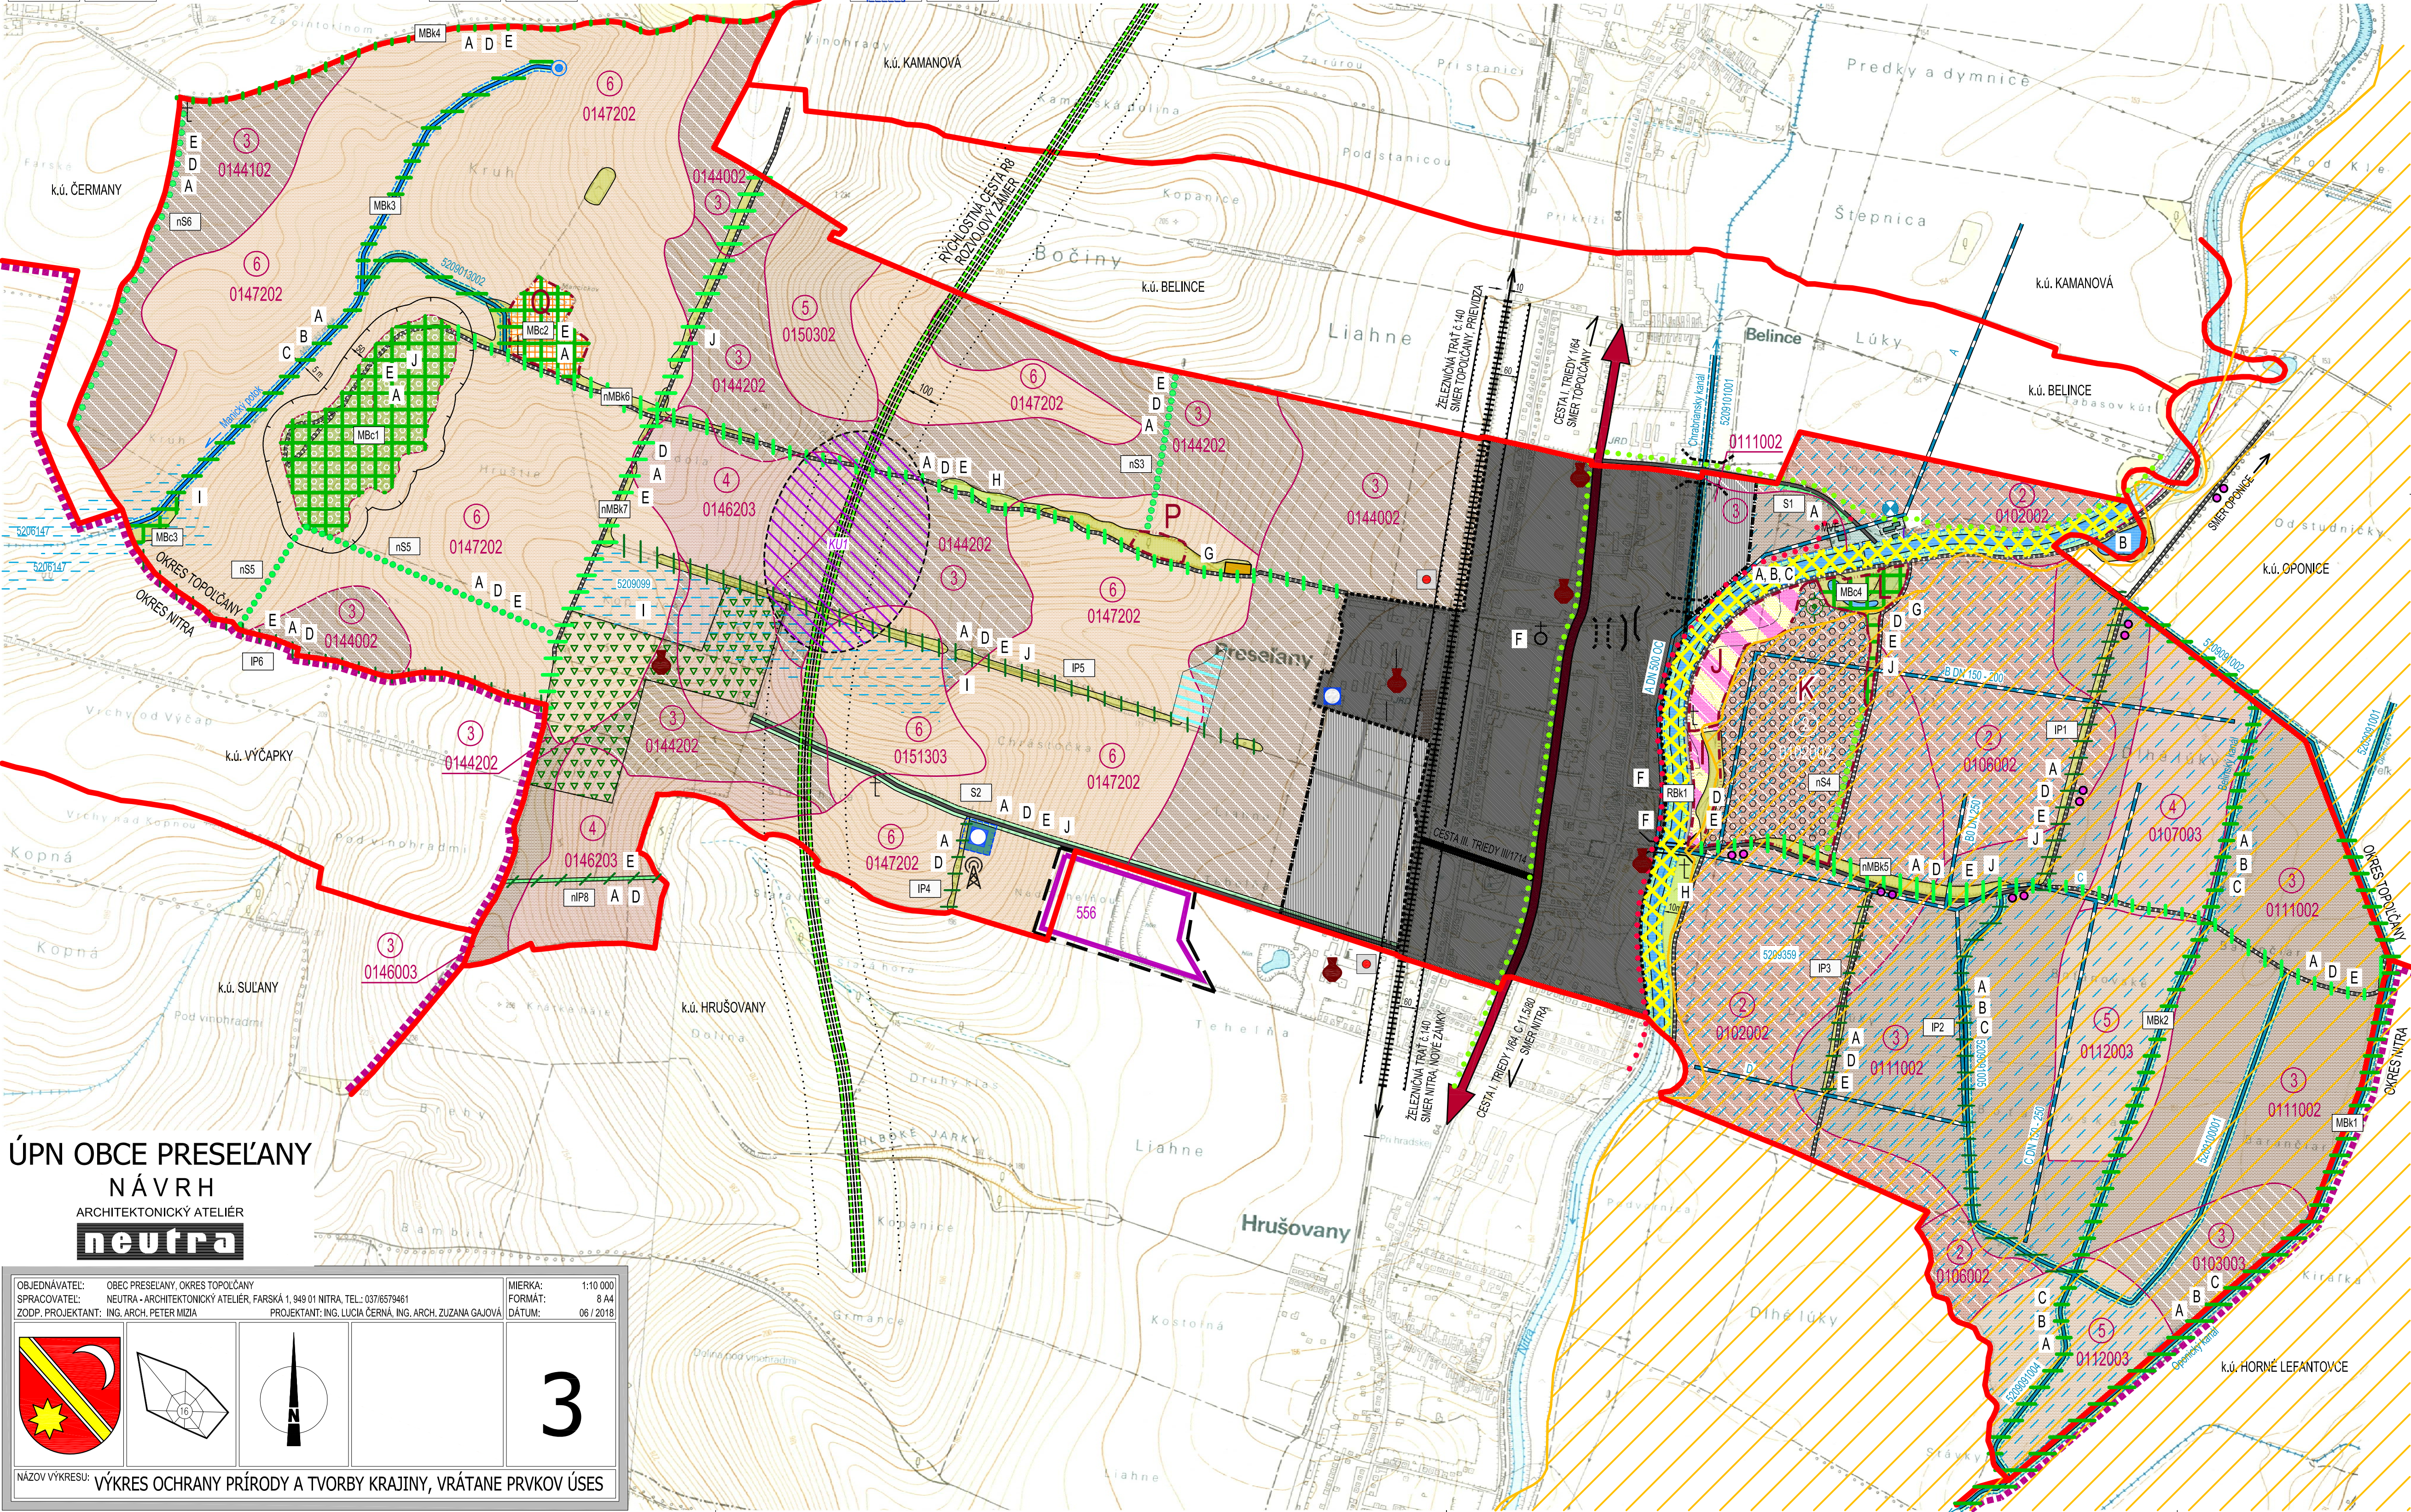

ÚPN OBCE PRESEĽANY NÁVRH

ARCHITEKTONICKÝ ATELIÉR

neutra

OBJEDNÁVATEL: OBEC PRESEĽANY, OKRES TOPOĽČANY	MIERKA: 1:10 000
SPRACOVATEĽ: NEUTRA - ARCHITEKTONICKÝ ATELIÉR, FARŠKÁ 1, 940 01 NITRA, TEL.: 0376579461	FORMÁT: A4
ZODP. PROJEKTANT: ING. ARCH. PETER MIJZA	DÁTUM: 06 / 2018
PROJEKTANT: ING. LUCIA ČERNÁ, ING. ARCH. ZUZANA GAJOVÁ	
NÁZOV VÝKRESU: VÝKRES OCHRANY PRÍRODY A TVORBY KRAJINY, VRÁTANE PRVKOV ÚSES	

3