



ZNAČKY:

	KOSTOL / KAPLANKA / POMNÍK
	SOCHA
	ARCHITEKTONICKÁ DOMINANTA
	OBJEKT PAMIAJKOVÉHO ZÁJMU
	PRIMÁRNÝ REFERENČNÝ UZOL
	SEKUNDÁRNÝ REFERENČNÝ UZOL
	ZNAČENÉ SIGNALIZÁCNE PRIECESTIE ZSR
	STRELNICA

NÁVRH
ARCHITEKTONICKÝ ATELIER
neutra

- ZAKLADNÁ ŠKOLA PRESELYANY
2. MATERSKÁ ŠKOLA, JEDEĽNÁ
3. STÁDION TŤ SLOVAN PRESELYANY
4. STÁVKOVÁ KANCELÁRIA, KOLKARĚN
5. ZELENICNÁ STANICA
6. PILA, PREDÁJ REZIVA
7. PRICESTNÁ KAPLANKA
8. PREDÁJ RYB
9. POTRAVINY
10. ZOVLŔNŔNŔ TOASTOV
11. VÝROBA A MONTÁŽ PLASTOVÝCH OKEN A DVERÍ
12. PAREBY LARY, ZHRAKADARSTVO
13. POKRYTIE, POTREBY CYKLO POTREBY
14. POHRABNÝ CYKLO KRYTINASTRO
15. TEXTIL, OBUV
16. REŠTAVRÁCIA, STÁVKOVÁ KANCELÁRIA
17. VINOČKA
18. TRŽNICA
19. KULTURNÝ DŔM
20. PAMÄTNÁ TABUĽA PADLYM V SNP
21. OBECNÝ ÚRAD
22. AMFITEATER
23. PÖSTÄ, PÖSTOVÄ BANKA
24. PRICESTNÄ SOCHA SV. J. NEPOMUCKÉHO
25. PRICESTNÄ SOCHA SV. J. NEPOMUCKÉHO
26. PRICESTNÄ SOCHA ŠÄSTINSKEJ P. MARIE
27. KOSTOL SV. ALŽBETY
28. FÄRSKY ÚRAD
29. KADERNICTVO
30. FITNESS CLUB PRESELYANY
31. REŠTAVRÁCIA
32. ZÄRNOČNÉ CENTRUM PRESELYANY
SORTIMENT OVOCNÝCH VÝPESKOV
33. AUTODOPRAVA, OPRAVA - ŠITIE ODOVOV
34. ZERÄNÝ DVOR
35. LEKÄREN
36. NIZZ - ZDRAVOTNÉ STREDISKO
37. ŽITNÝ SOULKOVÝ SLUŽEB
38. POĽNOHOSPODÄRSKÉ DRŔŽSTVO "PONTRIE"
39. ŽIDOVSKÝ CINTÖRIN
40. DOM SMUTKU
41. KAPLANKA SV. ANNY
42. POTRAVINY, MÄSIARSTVO, SUDOVÉ VINO, KVETINY
43. KURČÄTÄ
44. SZT (BYVALÄ MLEKÄREN)
45. BISTRO
46. POTRAVINY, POHOSTINSTVO
47. SOCHA SV. FLORIANA (r. 1864)
48. KÄMENÄRSTVO
49. STÄBEVNÝ
50. POKRYTIE, PREDÄJ BETÖNÝCH KRÜŽÍ, POKLADOV, ŠTĽIKOV
51. MALÄ VODNÄ ELEKTÄRÄN

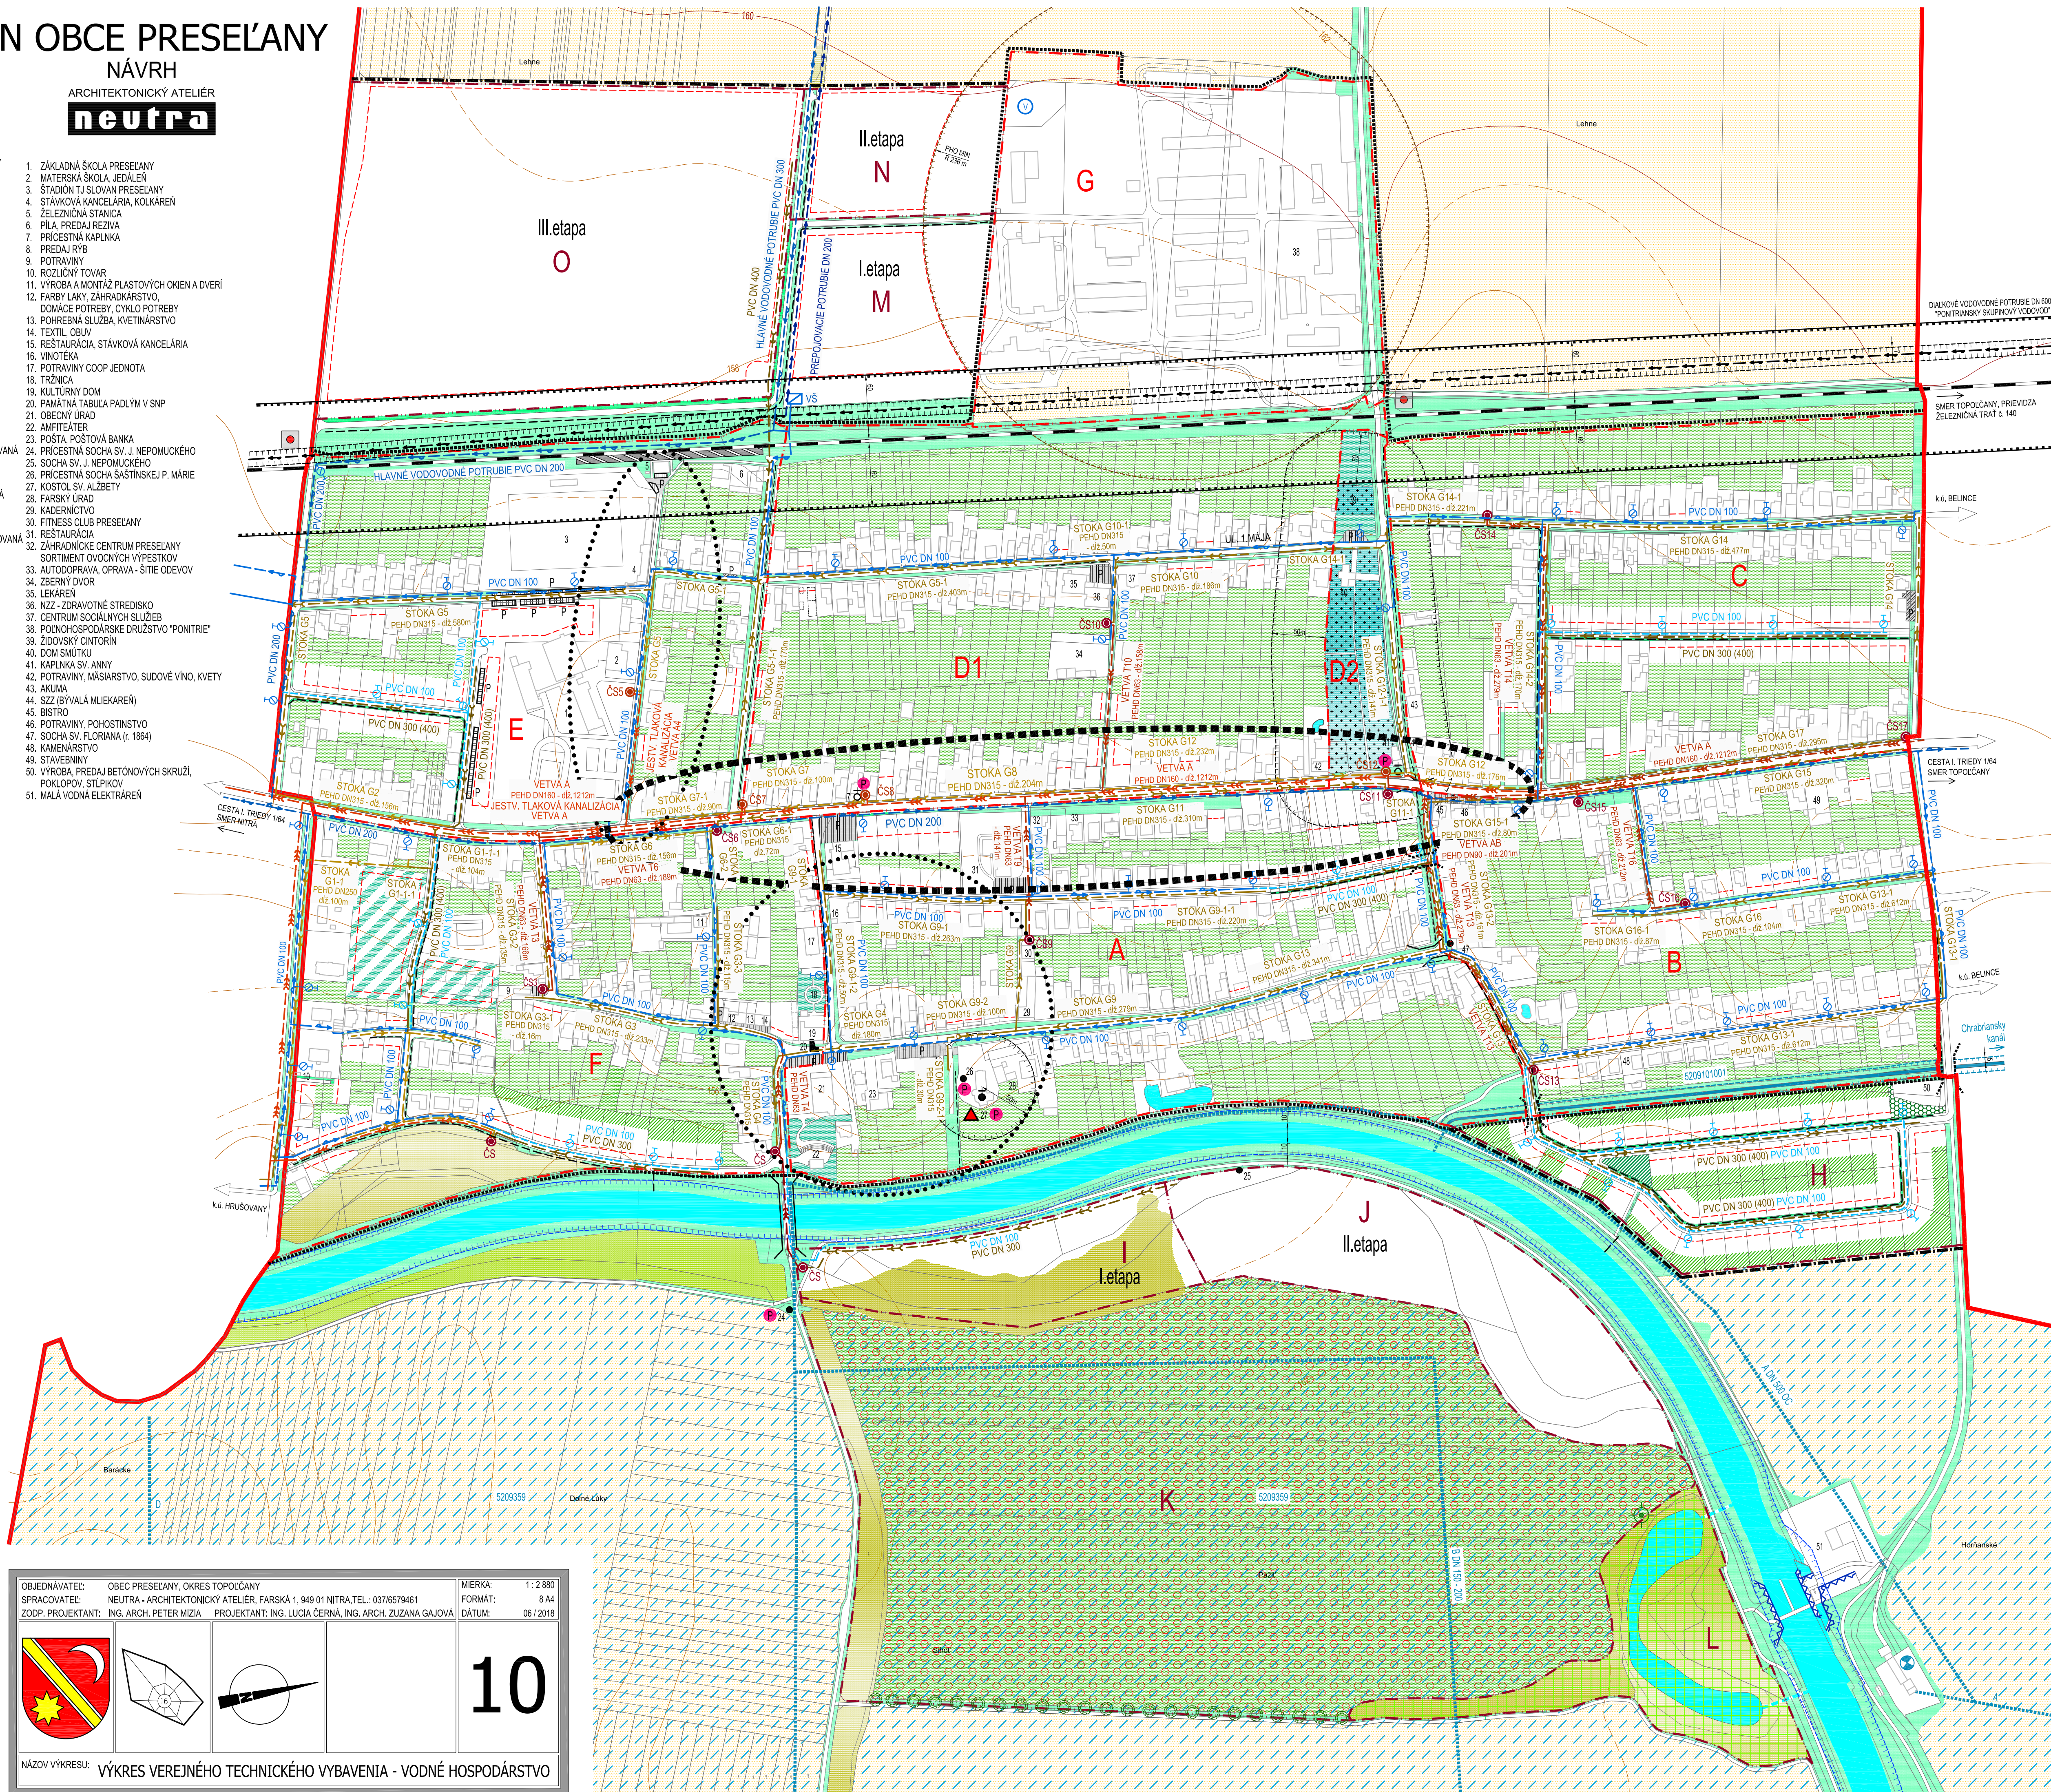

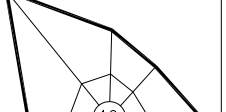OBJEDNÁVATEL: OBEC PRESEĽANY, OKRES TOPOĽČANY		MIERKA: 1 : 2 880	
SPRACOVATEL: NEUTRA - ARCHITEKTONICKÝ ATÉLIER, FARŠKÁ 1, 949 01 NITRA; TEL.: 037/6579461		FORMÁT: 8 A4	
ZODP. PROJEKTANT: ING. ARCH. PETER MIZIA		DÁTUM: 06 / 2018	
			
			
NÁZOV VÝKRESU: VÝKRES VEREJNÉHO TECHNICKÉHO VYBAVENIA - VODNÉ HOSPODÁRSTVO			