

ÚPN OBCE PRESEĽANY

NÁVRH
ARCHITEKTONICKÝ ATELIER
neutra

- LEGENDA:**
- | | |
|-------------|--|
| STAV | NÁVRH |
| | HRANICA KATASTRÁLNEHO ÚZEMIA OBCE |
| | HRANICA ZASTAVANÉHO ÚZEMIA OBCE |
| | HRANICA ÚZEMNO - PRIESTOROVÉHO CELKU |
| | ZASTAVANÉ ÚZEMIE OBCE |
| | VNÚTORNÉ ROZVOJOVÉ LOKALITY |
| | VONKAJŠIE ROZVOJOVÉ LOKALITY |
| | OZNÁČENIE ROZVOJOVEJ LOKALITY |
| | OZNÁČENIE ÚZEMNO - PRIESTOROVÉHO CELKU |
| | HRANICA ÚZEMNO - PRIESTOROVÉHO CELKU |
| | HLUKOVÉ PÁSMO 60 dB |
| | OCHRANNÉ PÁSMO VŠETKÝCH DRUHOV |
| | OCHRANNÉ PÁSMO ŽSR 60M |
| | PÁSMO HYGIENICKEJ OCHRANY PD "PONITRIE" PRESEĽANY |
| | MANIPULAČNÉ PÁSMO VODNÉHO TOKU |
| | ŽELEZIČNÁ TRÁŤ "ŠURANY - VEĽKÉ BIELICE", TRÁŤ Č. 140 |
| | CESTA I. TRIEDY 164, KATEGÓRIA MZ 14 (13,5)/60, |
| | CESTA III. TRIEDY III/1714, KATEGÓRIA MZ 8,5(8,0)/50, |
| | TRIEDA B3, (BÝVALÁ III/06488) |
| | MIESTNE AUTOMOBILOVÉ KOMUNIKÁCIE SPEVNEŇE |
| | MIESTNE AUTOMOBILOVÉ KOMUNIKÁCIE NESPEVNEŇE |
| | ÚČELOVÉ AUTOMOBILOVÉ KOMUNIKÁCIE SPEVNEŇE |
| | ÚČELOVÉ AUTOMOBILOVÉ KOMUNIKÁCIE NESPEVNEŇE |
| | PEŠIE CHODNÍKY A PLOCHY SPEVNEŇE / NESPEVNEŇE |
| | VÝZNAMNÁ CYKLOTURISTICKÁ TRASA |
| | ROZVOJOVÝ ZAMER, ZDROJ: ÚPN VÚC |
| | PONITRANSKÁ CYKLOMAGISTRÁLA |
| | ROZVOJOVÝ ZAMER |
| | CYKLISTICKÁ TRASA - PREPOJACIA |
| | PLOCHY STATICKEJ AUTOMOBILOVEJ DOPRAVY |
| | MOST, LÁVKA |
| | RIGOLY |
| | STAVEBNÁ ČIARA |
| | 22 KV VZDUŠNÉ VEDENIE LINKA Č. 243 |
| | 22 KV VZDUŠNÉ ELEKTRICKÉ VEDENIE |
| | 22 KV VZDUŠNÉ ELEKTRICKÉ VEDENIE URČENÉ NA ZRÚSENIE |
| | 22 KV KÁBLOVÉ ELEKTRICKÉ VEDENIE |
| | TRAFOSTANICA STOŽIAROVÁ |
| | TRAFOSTANICA KIOSKOVÁ / INTEGROVANÁ V OBJEKTE |
| | TRAFOSTANICA KIOSKOVÁ REKONŠTRUOVANÁ |
| | DIAĽKOVÝ OPTICKÝ KÁBEL (DOK) T-COM |
| | VTL PLYNOVODNÁ PRÍPOJKA PRESEĽANY PN25 |
| | BEZPEČNOSTNÉ PÁSMO VTL PLYNOVODNEJ PRÍPOJKY (20 M) A REGULAČNEJ STANICE (25 M) |
| | VTL / STL 1 A STL 2 REGULAČNÁ STANICA PLYNU PRESEĽANY |
| | POZEMKY A OBJEKTY S FUNKCIOU TECHNICKEJ INFRAŠTRUKTÚRY |
| | SÚKR. ZELEŇ (ZÁHRADY, SADY) |
| | VEREJNÁ ZELEŇ |
| | VYHRADENÁ ZELEŇ (CINTORÍN) |
| | SPRIEVODNÁ ZELEŇ |
| | NELESNÁ DREVINOVÁ VEGETÁCIA |
| | TRVALÝ TRÁVNÝ PORAST (LÚKY, PASIENKY) |
| | OVOČNÝ SAD |
| | LÍNOVÁ ZELEŇ / STROMORADIE |
| | BARIEROVÁ ZELEŇ |
| | REVITALIZÁCIA BIOTOPU |
| | VODNÁ PLOCHA, VODNÝ TOK |
| | VODOJEM |
| | DIAĽKOVÉ VODOVODNÉ POTRUBIE DN 600 "PONITRANSKÝ SKUPINOVÝ VODOVOD" |
| | PREPOJACIE VODOVODNÉ POTRUBIE DN 200 |
| | ZÁVLAHOVÁ ČERPADACIA STANICA |
| | ODVODŇOVACÍ KANÁL V SPRÁVE HYDROMELIORÁCIÍ Š.P. - CHRABRIANSKY KANÁL |
| | RÚROVA SIET' V SPRÁVE HYDROMELIORÁCIÍ Š.P. |
| | ZÁVLAHY |
| | OCHRANNÉ PÁSMO ODVODŇOVACÍCH KANÁLOV |
| | ORNÁ PÔDA SKUPINY 2 |
| | ORNÁ PÔDA SKUPINY 3 |
| | ORNÁ PÔDA SKUPINY 4 |
| | ORNÁ PÔDA SKUPINY 5 |
| | ORNÁ PÔDA SKUPINY 6 |
| | HRANICA BPEJ |
| | SKUPINA BPEJ |
| | KÓD BPEJ |
| | ZÁKONOM CHRÁNENÁ PÔDA (PODĽA N.V. Č.58/2013) (SPOPLATENÁ) |

VNÚTORNÉ ROZVOJOVÉ LOKALITY:

- 1 IBV "ZA ŠKOLOU"
- 2 IBV "PRI RIEKE NITRA"
- 3 IBV "NA HLAVNEJ I."
- 4 IBV "NA HLAVNEJ II."
- 5 IBV "NA HLAVNEJ III."

VONKAJŠIE ROZVOJOVÉ LOKALITY:


- 6 IBV "HORNÉ LÚKY"
- 7 VYBAVENOSŤ KOMERČNÉHO CHARAKTERU, REKREÁCIA A ŠPORT - I. ETAPA
- 8 VYBAVENOSŤ KOMERČNÉHO CHARAKTERU, REKREÁCIA A ŠPORT - II. ETAPA
- 9 AREÁL PRIEMYSLU, VÝROBY A PODNIKANIA I. ETAPA
- 10 AREÁL PRIEMYSLU, VÝROBY A PODNIKANIA II. ETAPA
- 11 AREÁL PRIEMYSLU, VÝROBY A PODNIKANIA III. ETAPA

- ZNAČKY:**
- -
 -
 -
 -
 -
 -
 -
 -
 -
 -
 -

OBJEDNÁVATEĽ: OBEC PRESEĽANY, OKRES TOPOĽČANY	MIERKA: 1:2 880
SPRACOVATEĽ: NEUTRA - ARCHITEKTONICKÝ ATELIER, FARSKÁ 1, 949 01 NITRA, TEL.: 037/6579461	FORMÁT: A4
ZODP. PROJEKTANT: ING. ARCH. PETER MIZIA	PROJEKTANT: ING. LUCIA ČERNÁ, ING. ARCH. ZUZANA GAJOVÁ
	DAŤUM: 06 / 2018

11

NÁZOV VÝKRESU: VÝKRES PERSPEKTÍVNEHO POUŽITIA POĽNOHOSPODÁRSKÝCH A LÉSNÝCH POZEMKOV NA NEPOĽNOHOSPODÁRSKE ÚČELY

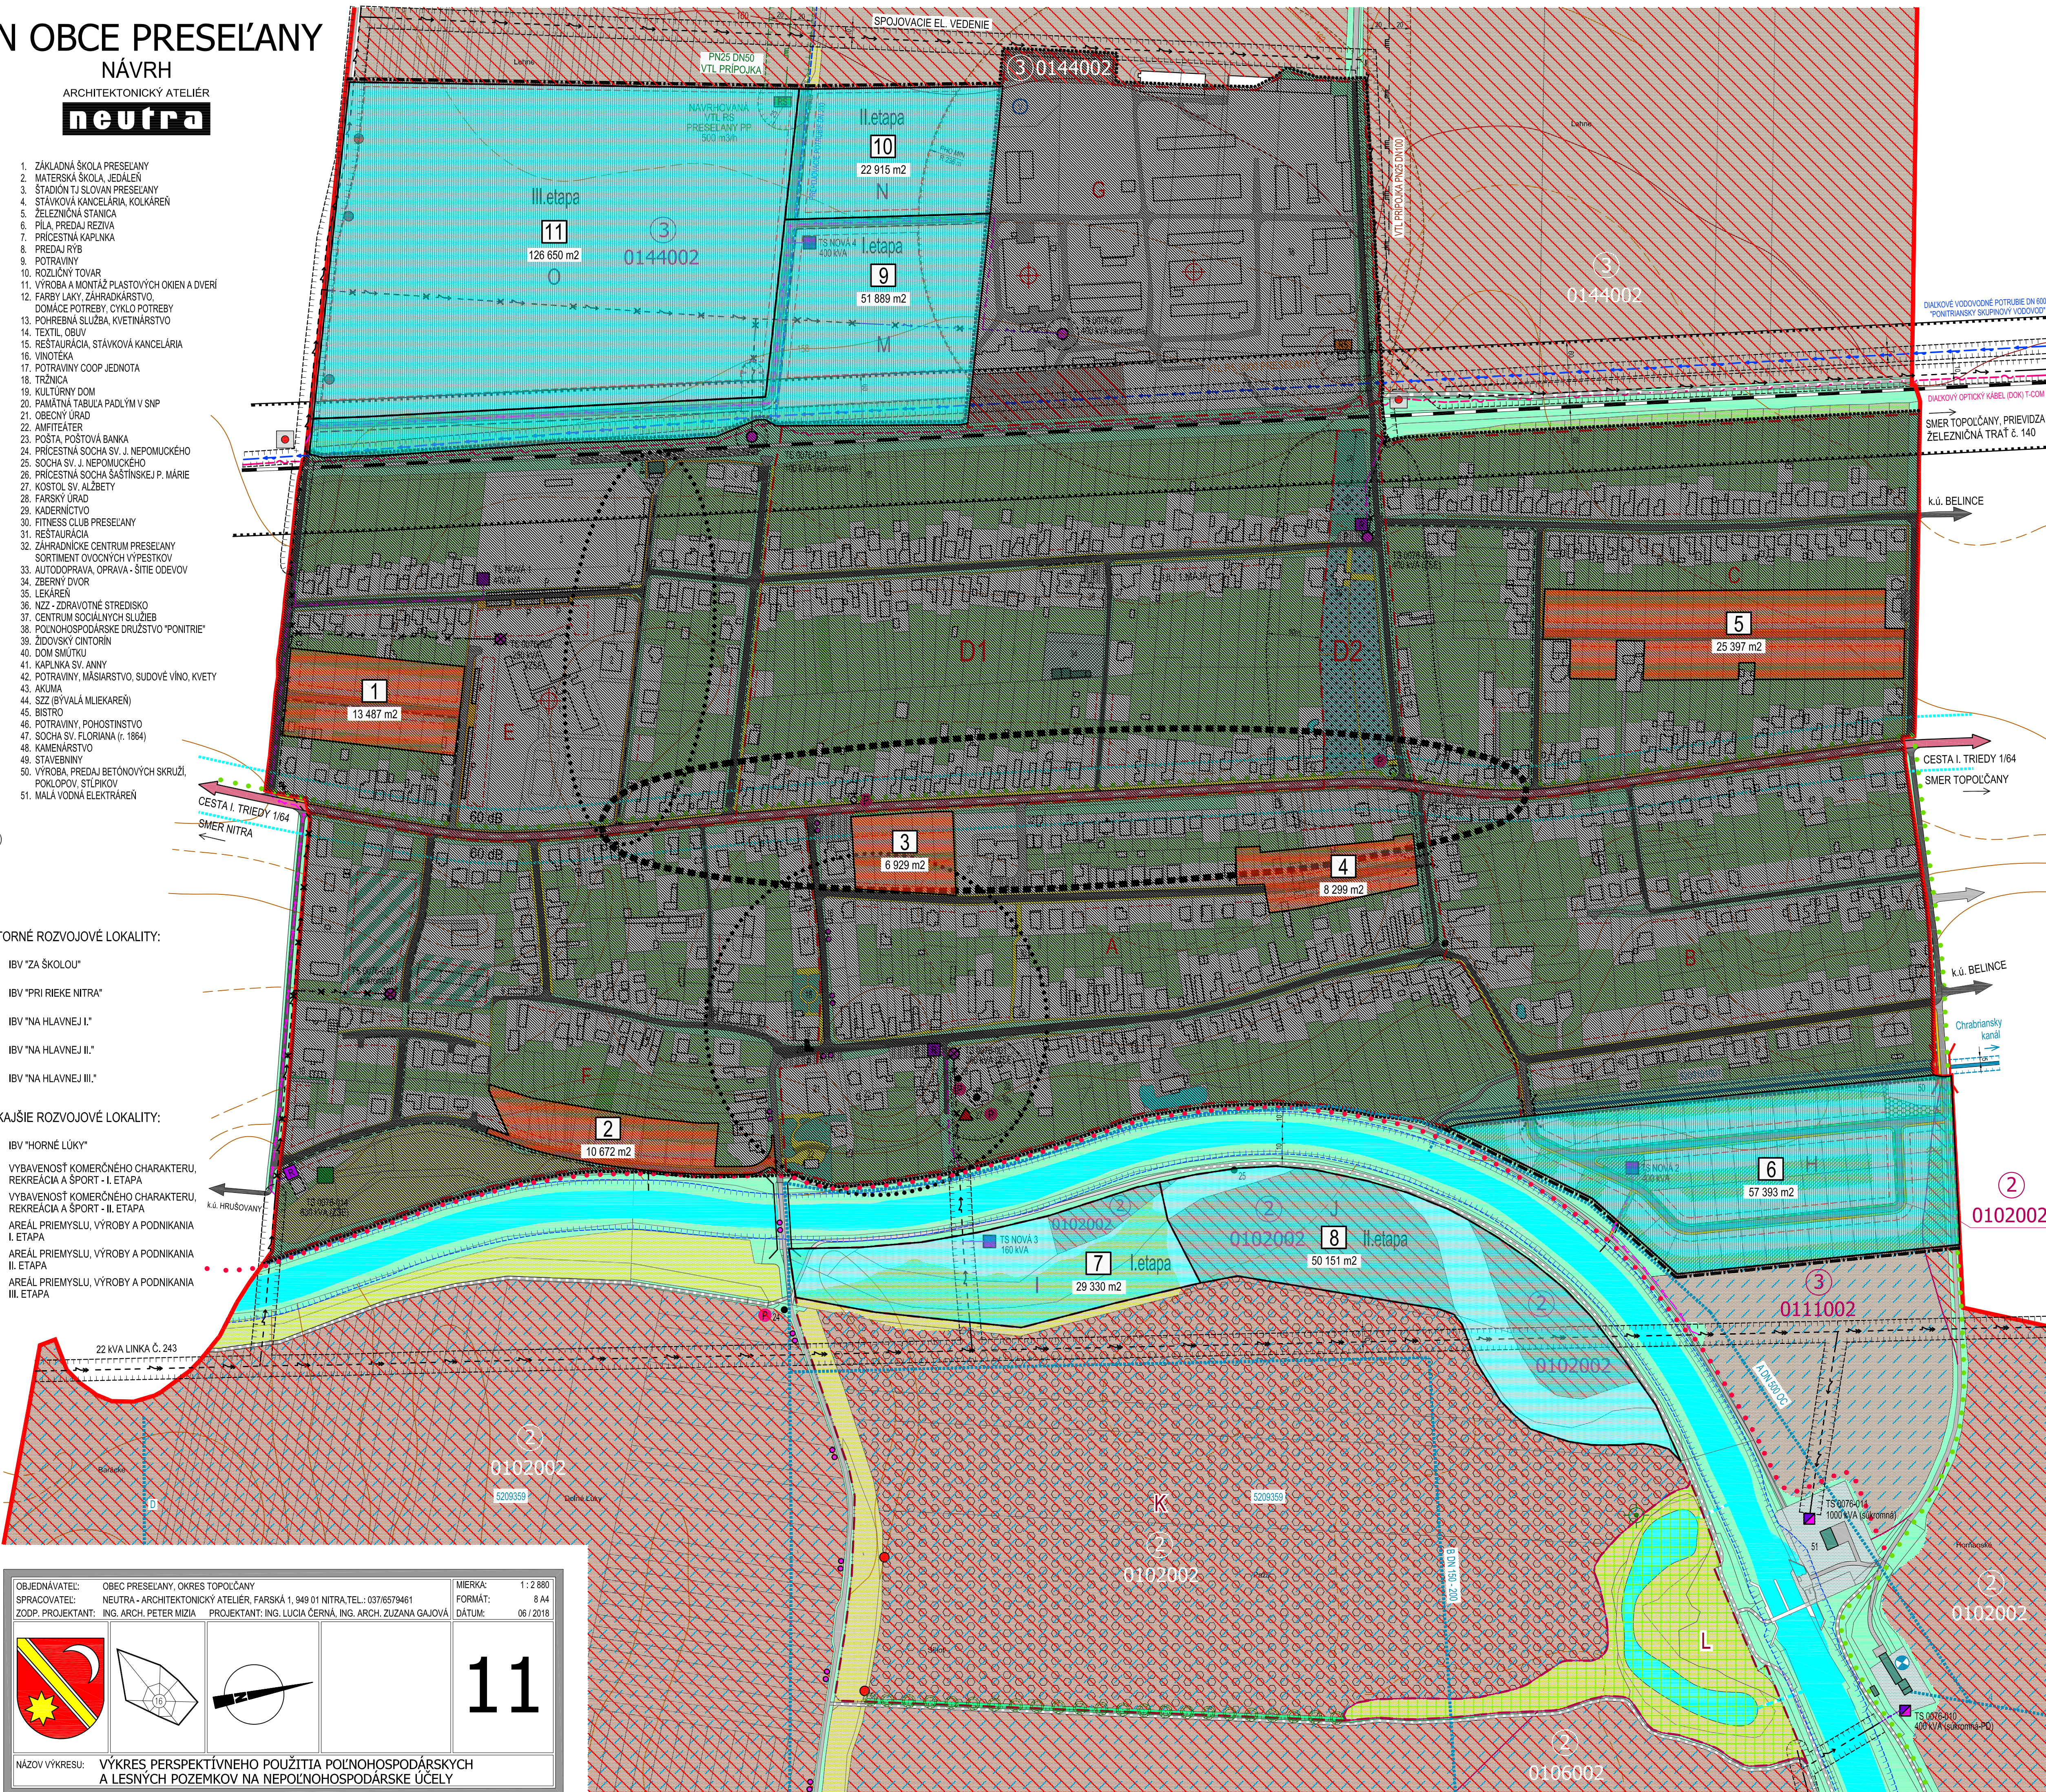

DIAĽKOVÉ VODOVODNÉ POTRUBIE DN 600 "PONITRANSKÝ SKUPINOVÝ VODOVOD"

DIAĽKOVÝ OPTICKÝ KÁBEL (DOK) T-COM

SMER TOPOĽČANY, PŘEVÍDZA ŽELEZIČNÁ TRÁŤ Č. 140

k.ú. BELINCE

CESTA I. TRIEDY 164
SMER TOPOĽČANY

k.ú. BELINCE

Chrabiriansky kanál

0102002

0111002

0102002

0106002