


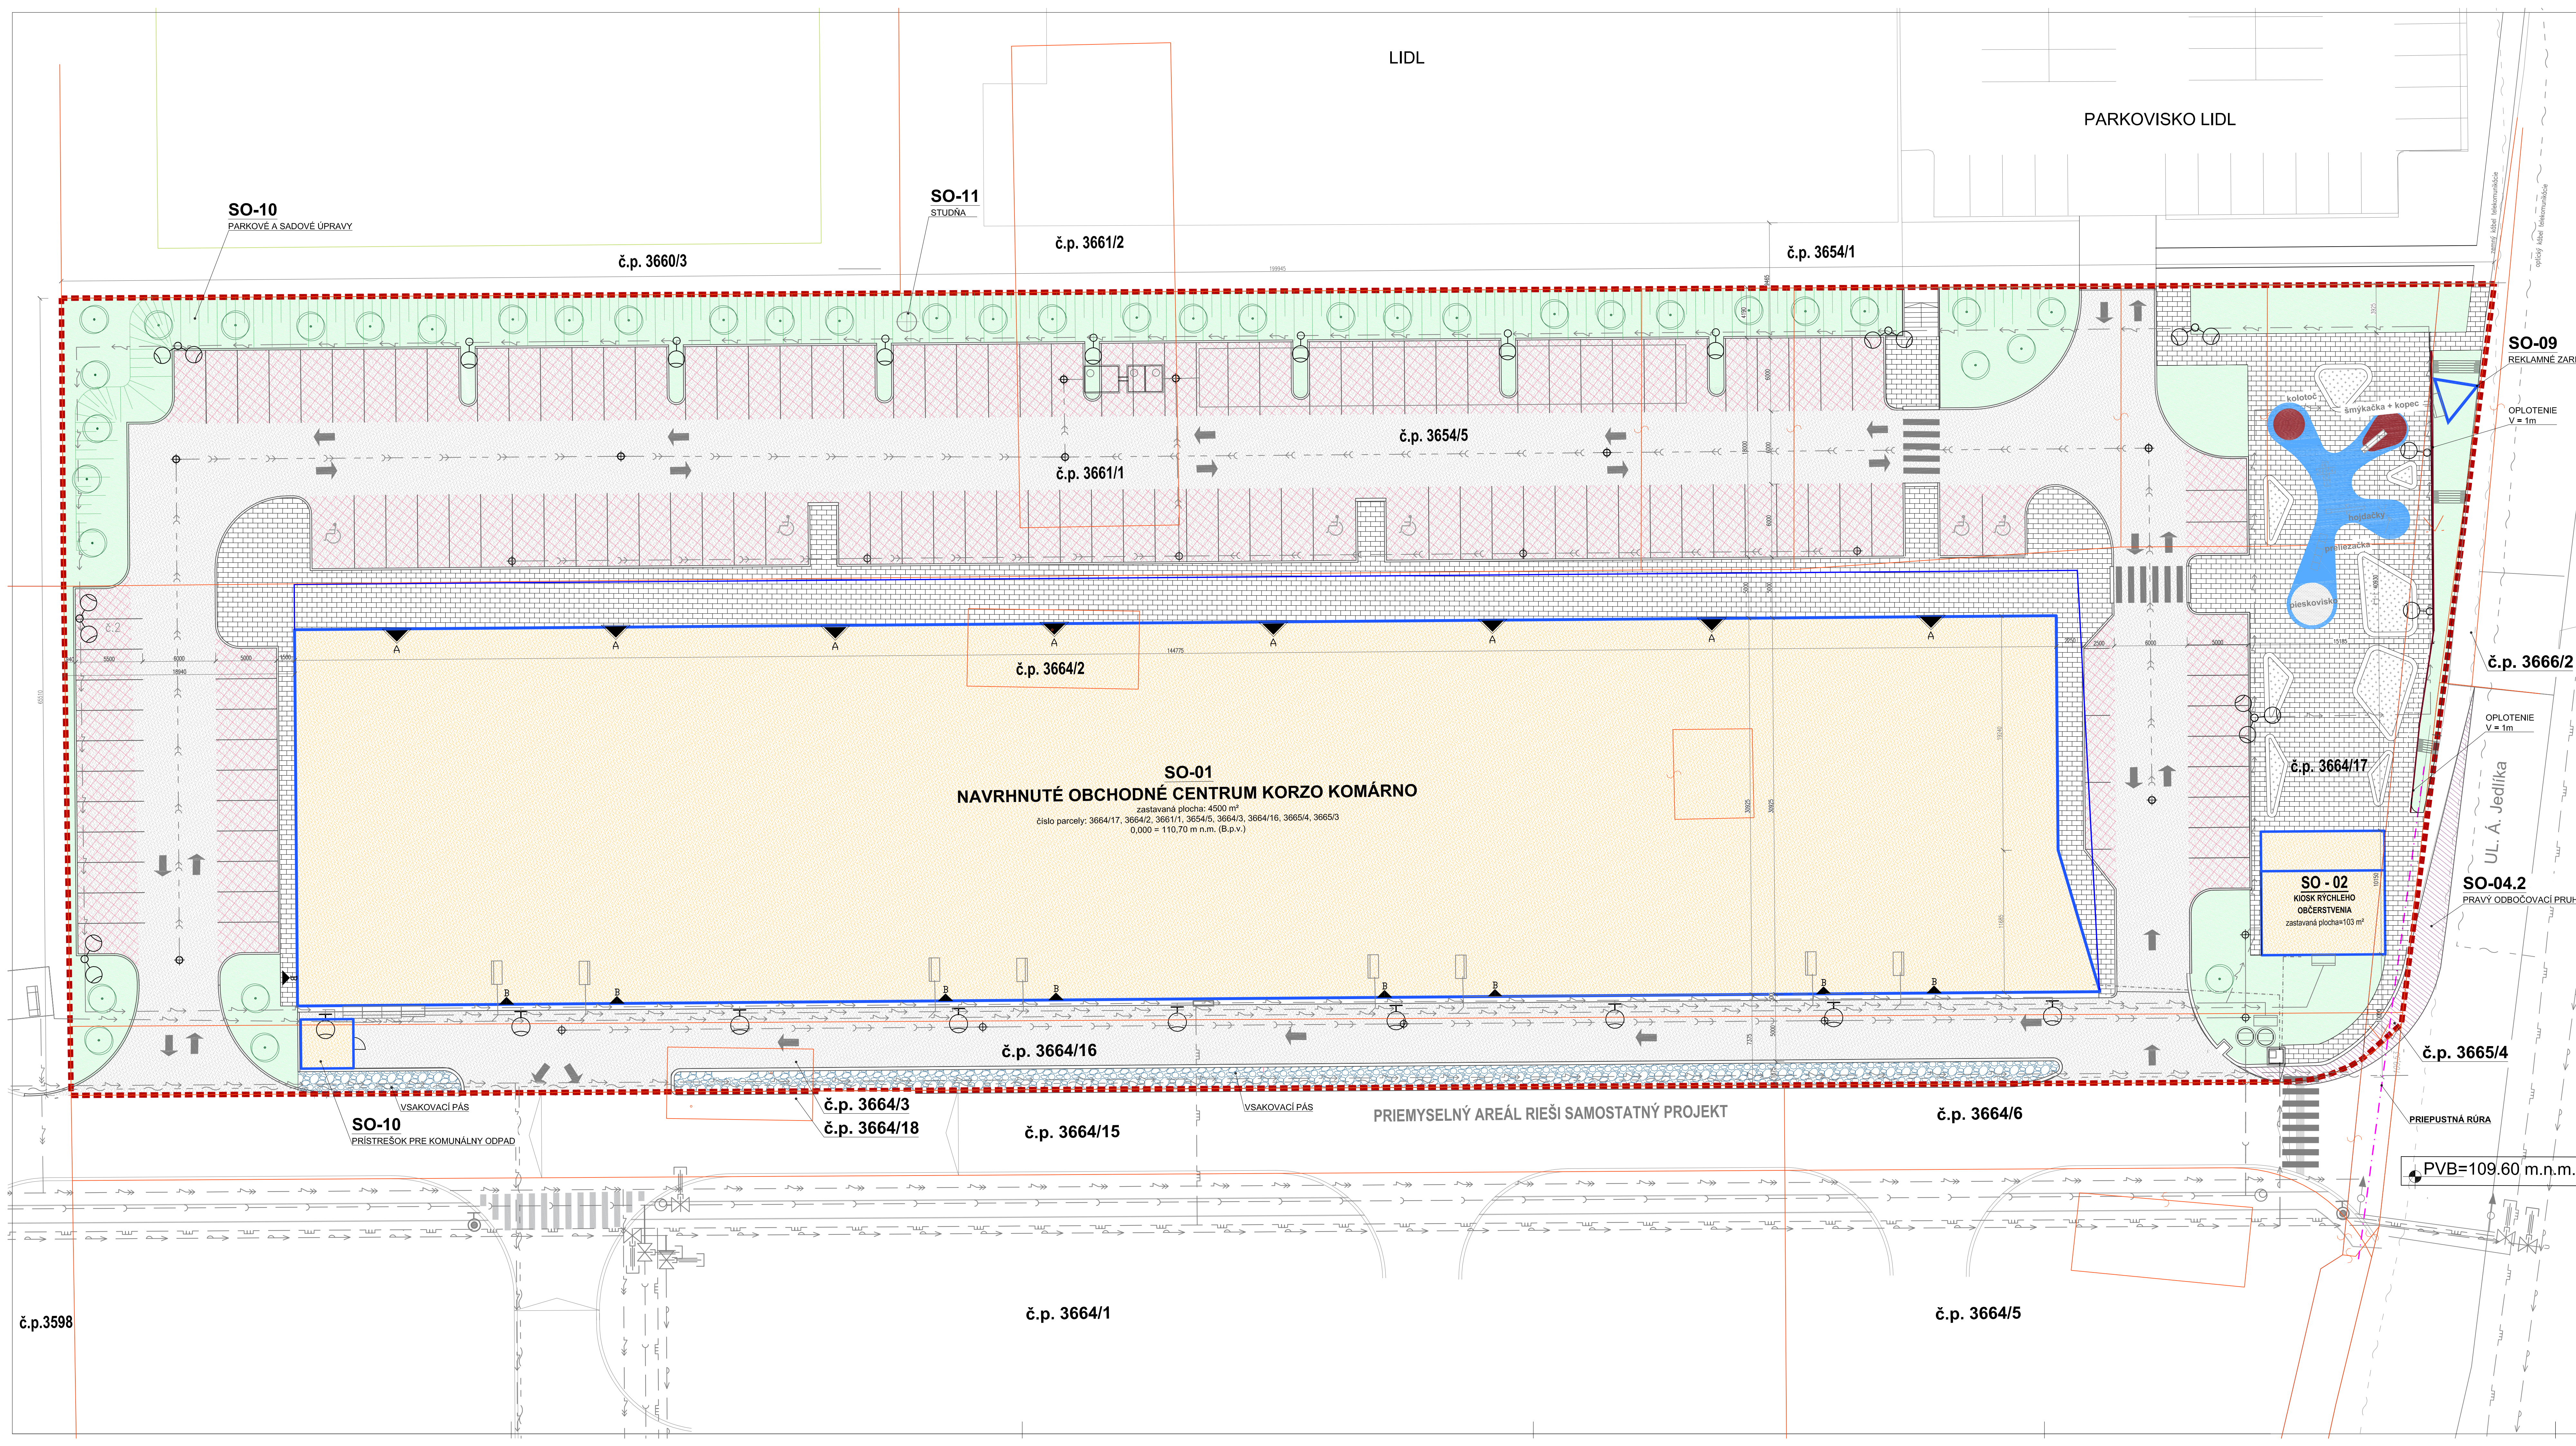

LEGENDA GRAFICKÝCH OZNAČENÍ:

- HRANICA RIEŠENÉHO POZEMKU
- STAVBY OBCHODNÉHO CENTRA
- SPEVNENÉ PLOCHY - ZÁMKOVÁ DLAŽBA
- MIESTNÉ KOMUNIKÁCIE - ASFALTOBETONOVÁ PLOCHA
- VEGETAČNÉ, TRÁVNATÉ PLOCHY A NÍZKY PORAST
- PARKOVACIE MIESTÁ - ZÁMKOVÁ DLAŽBA
- VSÁKOVACÍ PÁS - RIEČNY ŠTRK
- GUMENÁ PODLAHA PRE DETSKÉ IHRISKO

LEGENDA POLOŽIEK:

- HLAVNÝ VSTUP DO OBCHODNÉHO CENTRA
- VEDLAIŠÍ VSTUP - ZÁSOBOVANIE
- STROMY
- PEVNÝ VÝŠKOVÝ BOD ZVOLENÝ V METROCH NAD MOROM (m n.m.)



POZNÁMKY:

- MAXIMÁLNA VÝŠKA OBJEKTU : +7,000 m
- CELKOVÁ PLOCHA POZEMKU : 12789,81m²
- ZASTAVANÁ PLOCHA OBJEKTOM SO-01: 4500 m²
- SPEVNENÉ PLOCHY A KOMUNIKÁCIE : 6434,81 m² (50%)
- PLOCHA ZELENÉ : 1719 m²
- KZ (koeficient zelene) : 14%
- IZP (index zastavanosti) : 36%
- PLOCHA STRECHY : 5110 m²
- POČET PARKOVACÍCH MIEST: 136 ks

PRÍPOJKY BUDÚ RIEŠENÉ V RAMCI INŽINIERSKÝCH SIETÍ PRE BUDOVANÝ PRIEMYSELNÝ PARK.

OBJEKTOVÁ SKLADBA PROJEKTU:

- SO - 01 HLAVNÁ STAVBA OBCHODNÉHO CENTRA KORZO KOMÁRNO
- SO - 02 KIOSK RÝCHLEHO OBČERSTVENIA
- SO - 03 PRÍPRAVA ÚZEMIA
- SO - 04 SPEVNENÉ PLOCHY A KOMUNIKÁCIE
- SO - 05 AREALOVÝ VODOVOD
- SO - 06 AREALOVÁ SPLÁŠKOVÁ KANALIZÁCIA A PREČERPÁVACIA ŠACHTA
- SO - 07 AREALOVÁ DAŽDOVÁ KANALIZÁCIA, VSÁKOVACÍ SYSTÉM, ODLUČOVAČ ROPNÝCH LÁTOK
- SO - 08 AREALOVÝ ROZVOD NN
- SO - 09 REKLAMNÉ ZARIADENIE
- SO - 10 PARKOVÉ A SADOVÉ ÚPRAVY+DROBNÁ ARCHITEKTÚRA+PRÍSTREŠOK PRE KOM. ODPAD
- SO - 11 STUDŇA
- SO - 12 ELEKTRICKÁ PRÍPOJKA NN

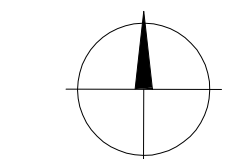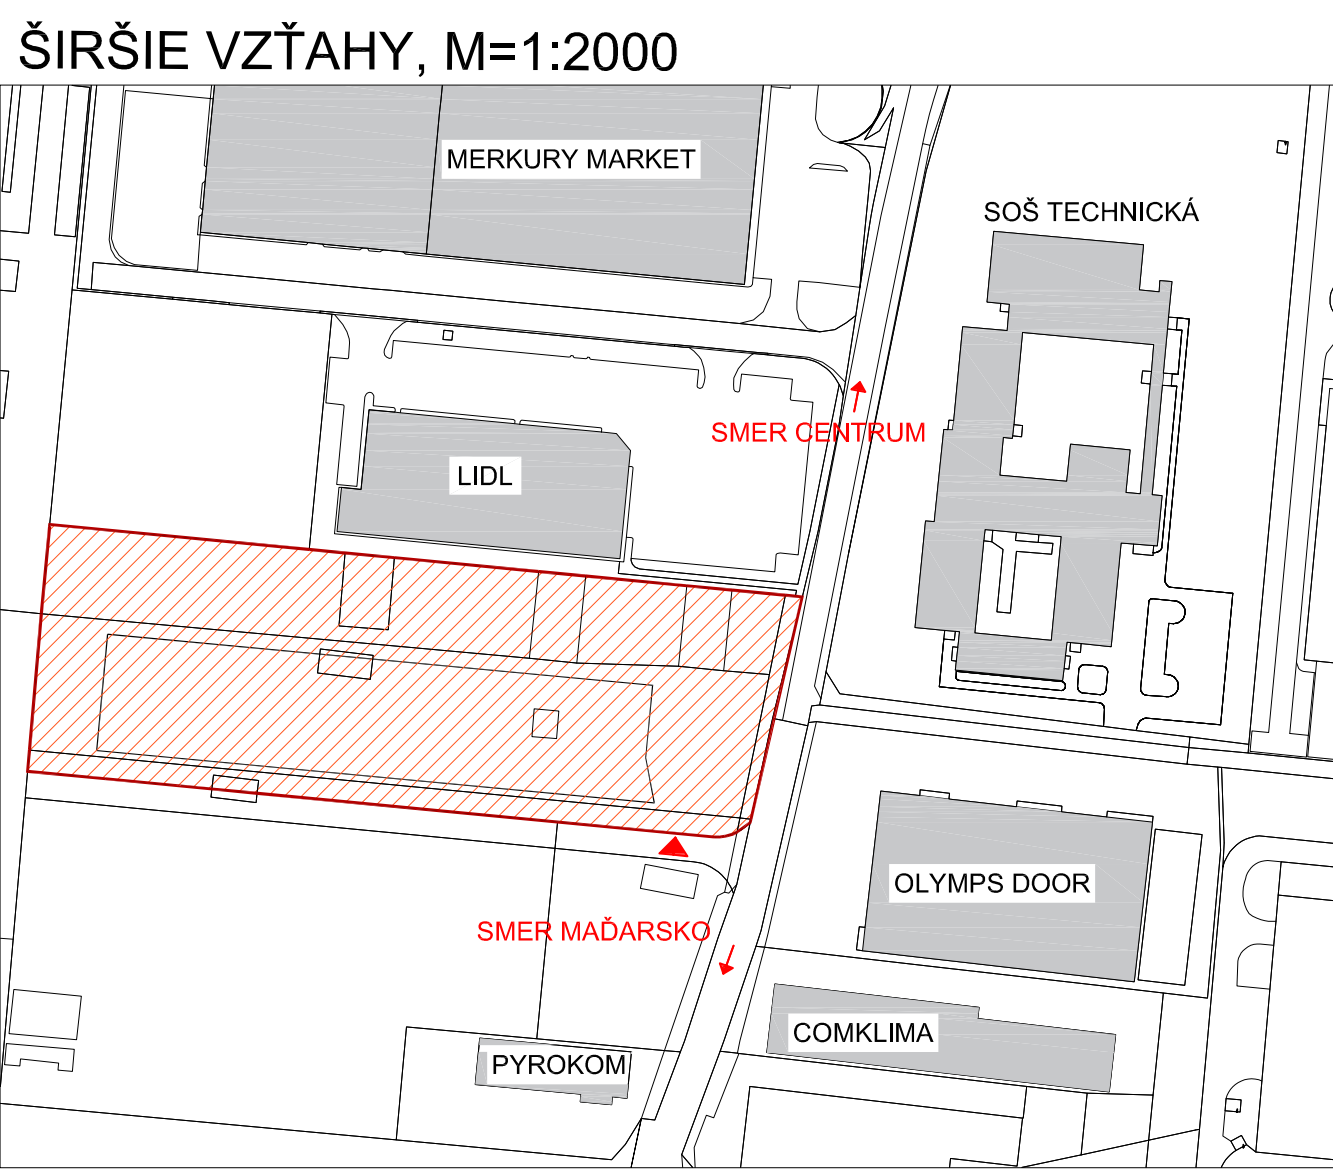

zhotoviteľ:	FKF design spol. s r.o., Hlavná 14/A, Komárno 4, 945 04	
hlavný inžinier projektu:	Ing. arch. Ladislav Vikartovský	
objedávateľ:	Korzo Komárno s.r.o., Hádovská cesta 6/B, 945 01 Komárno	info@fkfdesign.sk www.fkfdesign.sk
miesto stavby:	ul. Ā. Jedlika, Komárno	
zodpovedný projektant:	názov stavby:	OBCHODNÉ CENTRUM KORZO KOMÁRNO
Ing. arch. Ladislav Vikartovský	názov výkresu:	
autor projektu:	Ing. arch. Gábor Nagy	ARCHITEKTONICKÁ SITUÁCIA
Ing. arch. Ladislav Vikartovský	stavby objekt:	
vypracoval:	Ing. arch. Gábor Nagy	mierka: 1:200
Ing. Zsolt Ollár	stúpeň:	
	DUR dátum: 07.2018	formát: 12 x A4 číslo výkresu: A-03