


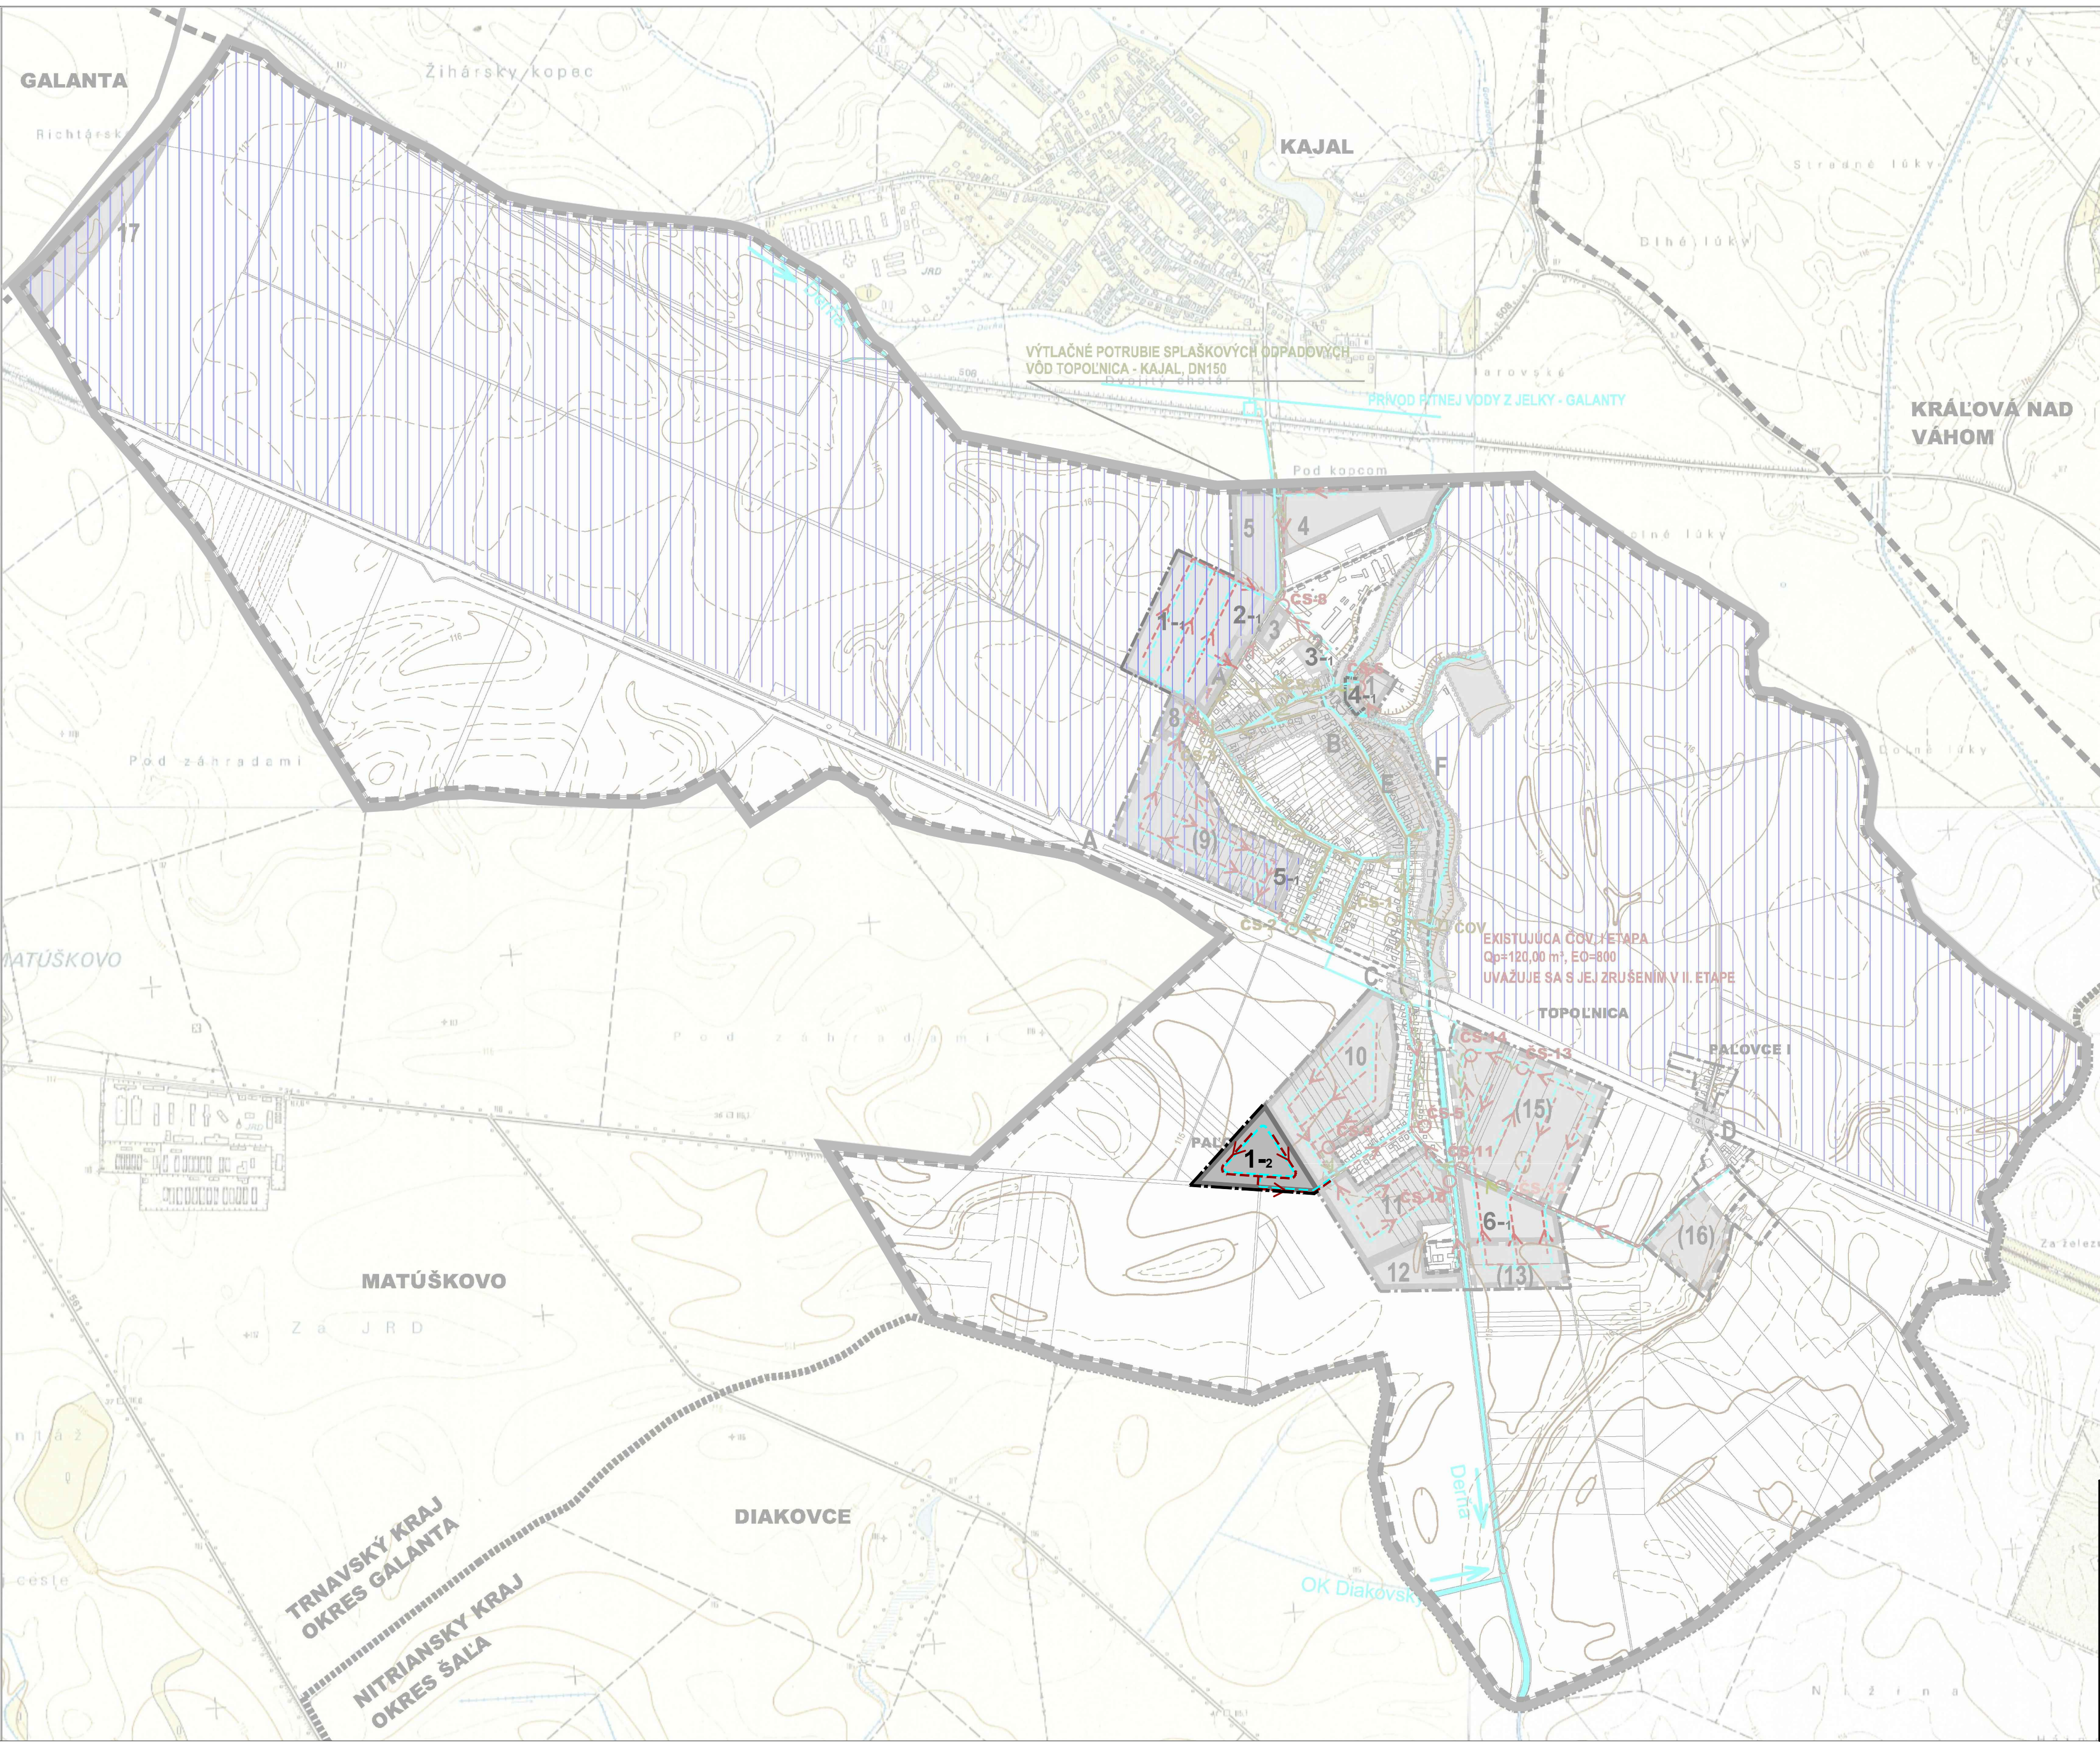

LEGENDA:

ADMINISTRATÍVNE HRANICE	STAV	NÁVRH	VÝHLAD
HRANICA OKRESU = HRANICA KRAJA			
HRANICA KATASTRÁLNEHO ÚZEMIA = HRANICA RIEŠENÉHO ÚZEMIA			
HRANICA ZASTAVANÉHO ÚZEMIA K 1. 1. 1990	----	----	----

ROZVOJOVÉ ZÁMERY OBCE

ROZVOJOVÉ PLOCHY ICH OZNAČENIE	1-2	3-1	9-1
ROZVOJOVÉ PLOCHY V ZMYSLE PLATNÉHO ÚZEMNÉHO PLÁNU SO ZMENOU REGULÁCIE SPOJENOU SO ZMENOU FUNKČNEHO VYUŽITIA			
INÉ ZÁMERY	B-E		

B VYMEDZENIE CENTRÁLNEJ ZÓNY OBCE
C ÚPRAVA DOPRAVNÝCH UZLOV (zmena železničného priestestia na podjazd)
D ÚPRAVA DOPRAVNÝCH UZLOV (zmena železničného priestestia na podjazd)
E NÁVRH VYUŽITIA POZEMKU PRE UMIESTNENIE DRVIČKY BIODPADU
F NÁVRH VYUŽITIA OKOLIA VODNÉHO TOKU PRE ŠPORTOVO - REKREAČNÉ ÚČELY (ODDYCHOVÁ ZÓNA) PO REVITALIZÁCII OKOLIA VOD. TOKU

VODNÉ HOSPODÁRSTVO

VODNÉ TOKY A PLOCHY			
ZAVLAŽOVANÉ ÚZEMIE			
ROZVOD PITNEJ VODY, DN 100 - 150 mm PVC			
ROZŠÍRENIE ROZVODNEJ SIETE PITNEJ VODY, DN 100 - 150 mm PVC			
AT ČERPACIA STANICA V OBCI KAJAĽ			
STOKOVÁ SIET' SPLAŠKOVÝCH ODPADOVÝCH VÔD			
STOKOVÁ SIET' SPLAŠKOVÝCH ODPADOVÝCH VÔD DN 300 mm PVC			
ČOV - V II ETAPE NA ZRUŠENIE			
ČERPACIE STANICE			
VÝTLAČNÉ POTRUBIE DN 80 - 150 mm HDPE			

OBEC TOPOLNICA

POTVRDZUJE PLATNOSŤ
ÚZEMNO - PLÁNOVACEJ DOKUMENTÁCIE
V ZMYSLE UZNESENIA OZ V TOPOLNICI
Č. 207 / OZ - 2016 ZO DŇA 14.11.2016

STAROSTA OBCE:
ZOLTÁN SZILVÁSI

PEČIATKA A PODPIS:

**ÚZEMNÝ PLÁN OBCE
TOPOLNICA**
ZMENY A DOPLNKY Č. 2
OBSTARÁVATEĽ: OBEC TOPOLNICA
SPRACOVATEĽ: DMTeam s.r.o.
DÁTUM SPRACOVANIA: 08/2018

MIERKA 1 : 10000