


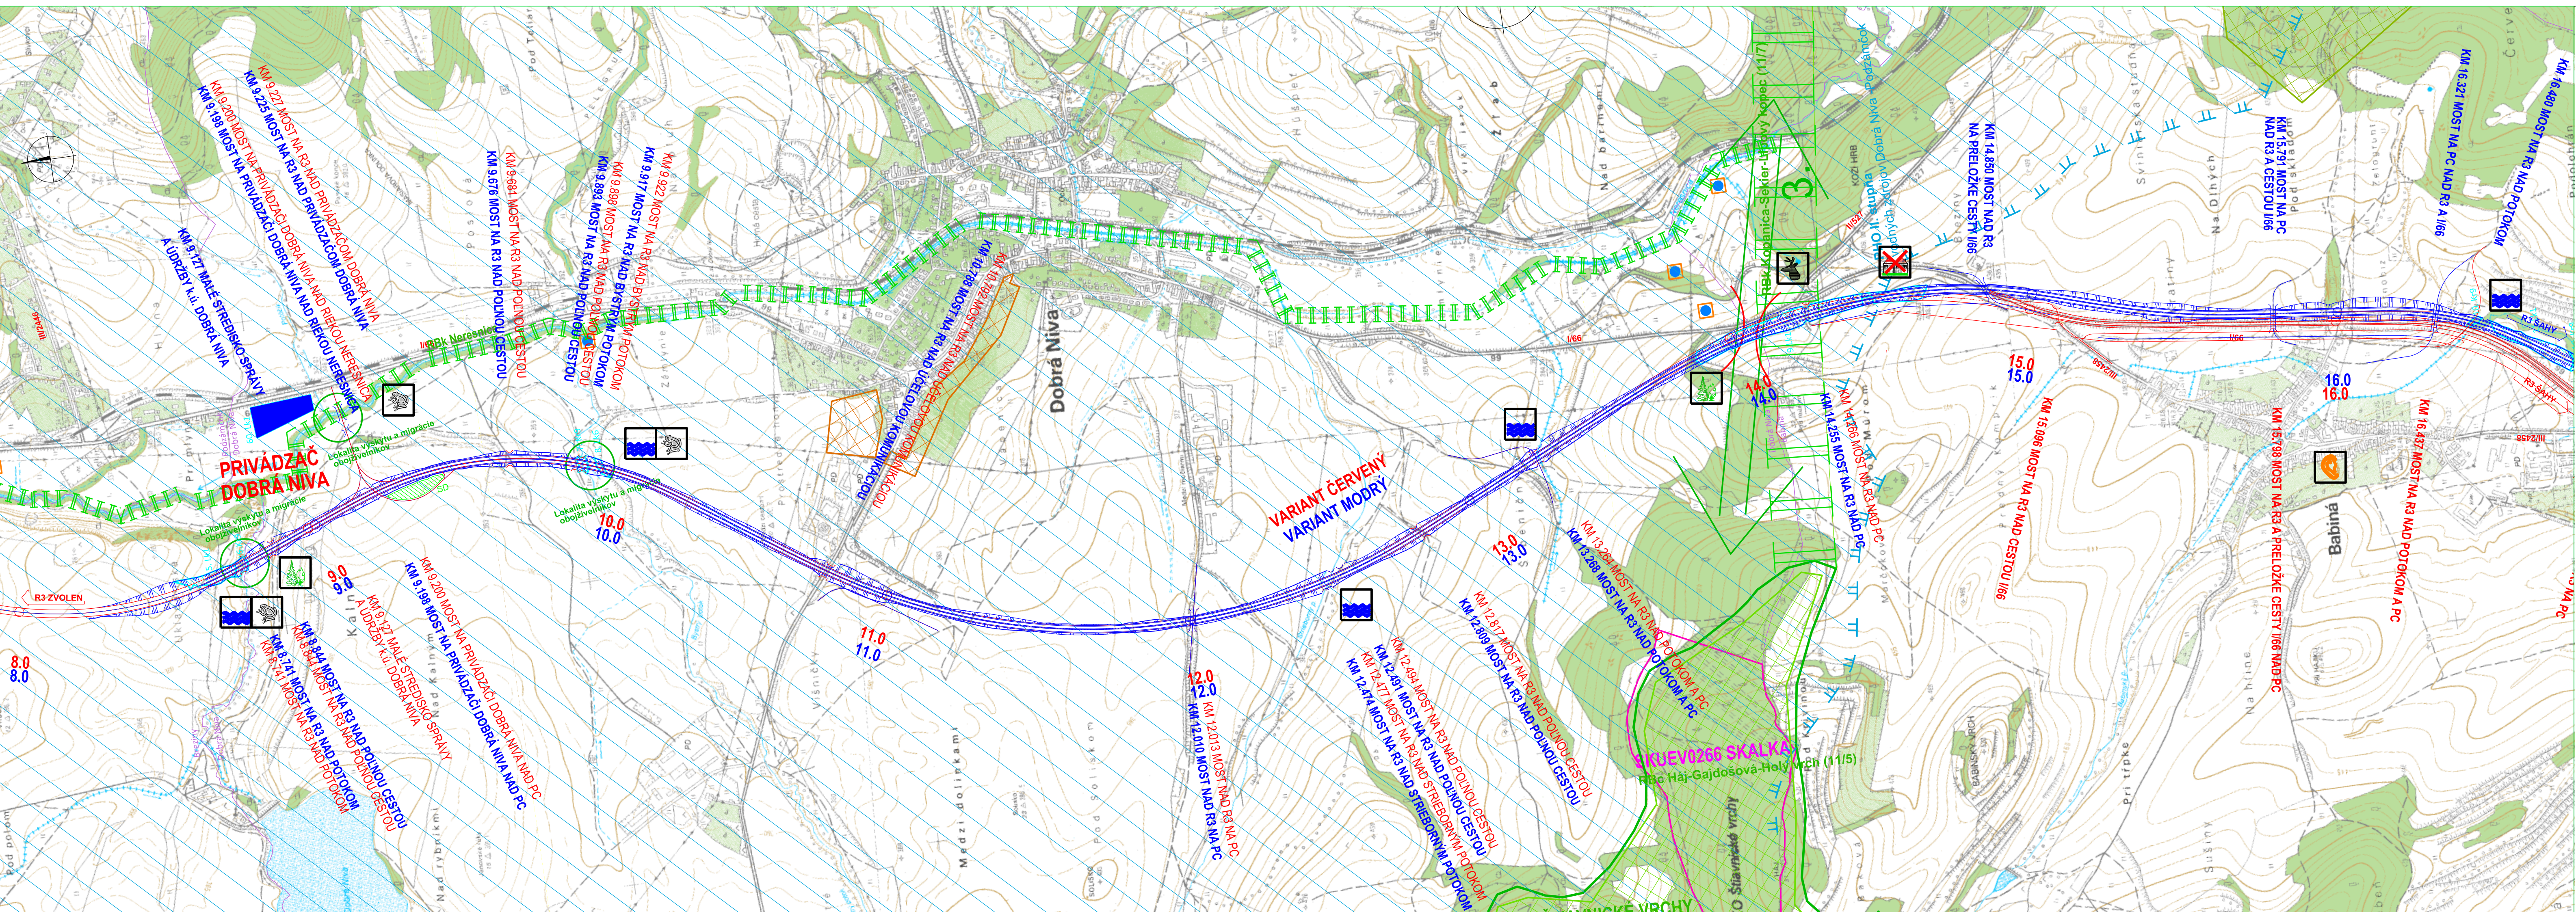

VYPRACOVAL
RNDr. Dorota MARTINKOVÁ

KONTROLOVAL
RNDr. Dorota MARTINKOVÁ

OBJEDNAVATEL
NÁRODNÁ DIALNIČNÁ SPOLOČNOSŤ, a.s. BRATISLAVA, IO BANSKÁ BYSTRICA

ZODP. RIŠITEĽ
Ing. Ján LONGA

OKRES (OBVOD) STAVBY
ZVOLEN, KRUPINA, ŠAHY

HLINZ. PROJEKTU
Ing. Ján LONGA

DOPRAVOPROJEKT

DOPRAVOPROJEKT a.s.
BRATISLAVA

DIVÍZIA BRATISLAVA I.
832 03 Bratislava, Kominárska 2/4

STUPEŇ
SPRÁVA EIA

DÁTUM
09.2018

MIERKA
1:10 000

C.VÝKRESU
2.2

FORMAT
5A4

Č.ZAKAZKY
7796-00

Č.ARCH.
7796-00

Č.SOPRAVY

RÝCHLOSTNÁ CESTA R3 ZVOLEN - ŠAHY

SPRÁVA O HODNOTENÍ VPLYVOV

MAPA VPLYVOV A OPATRENÍ

Situácia km 8,000 - 16,500