


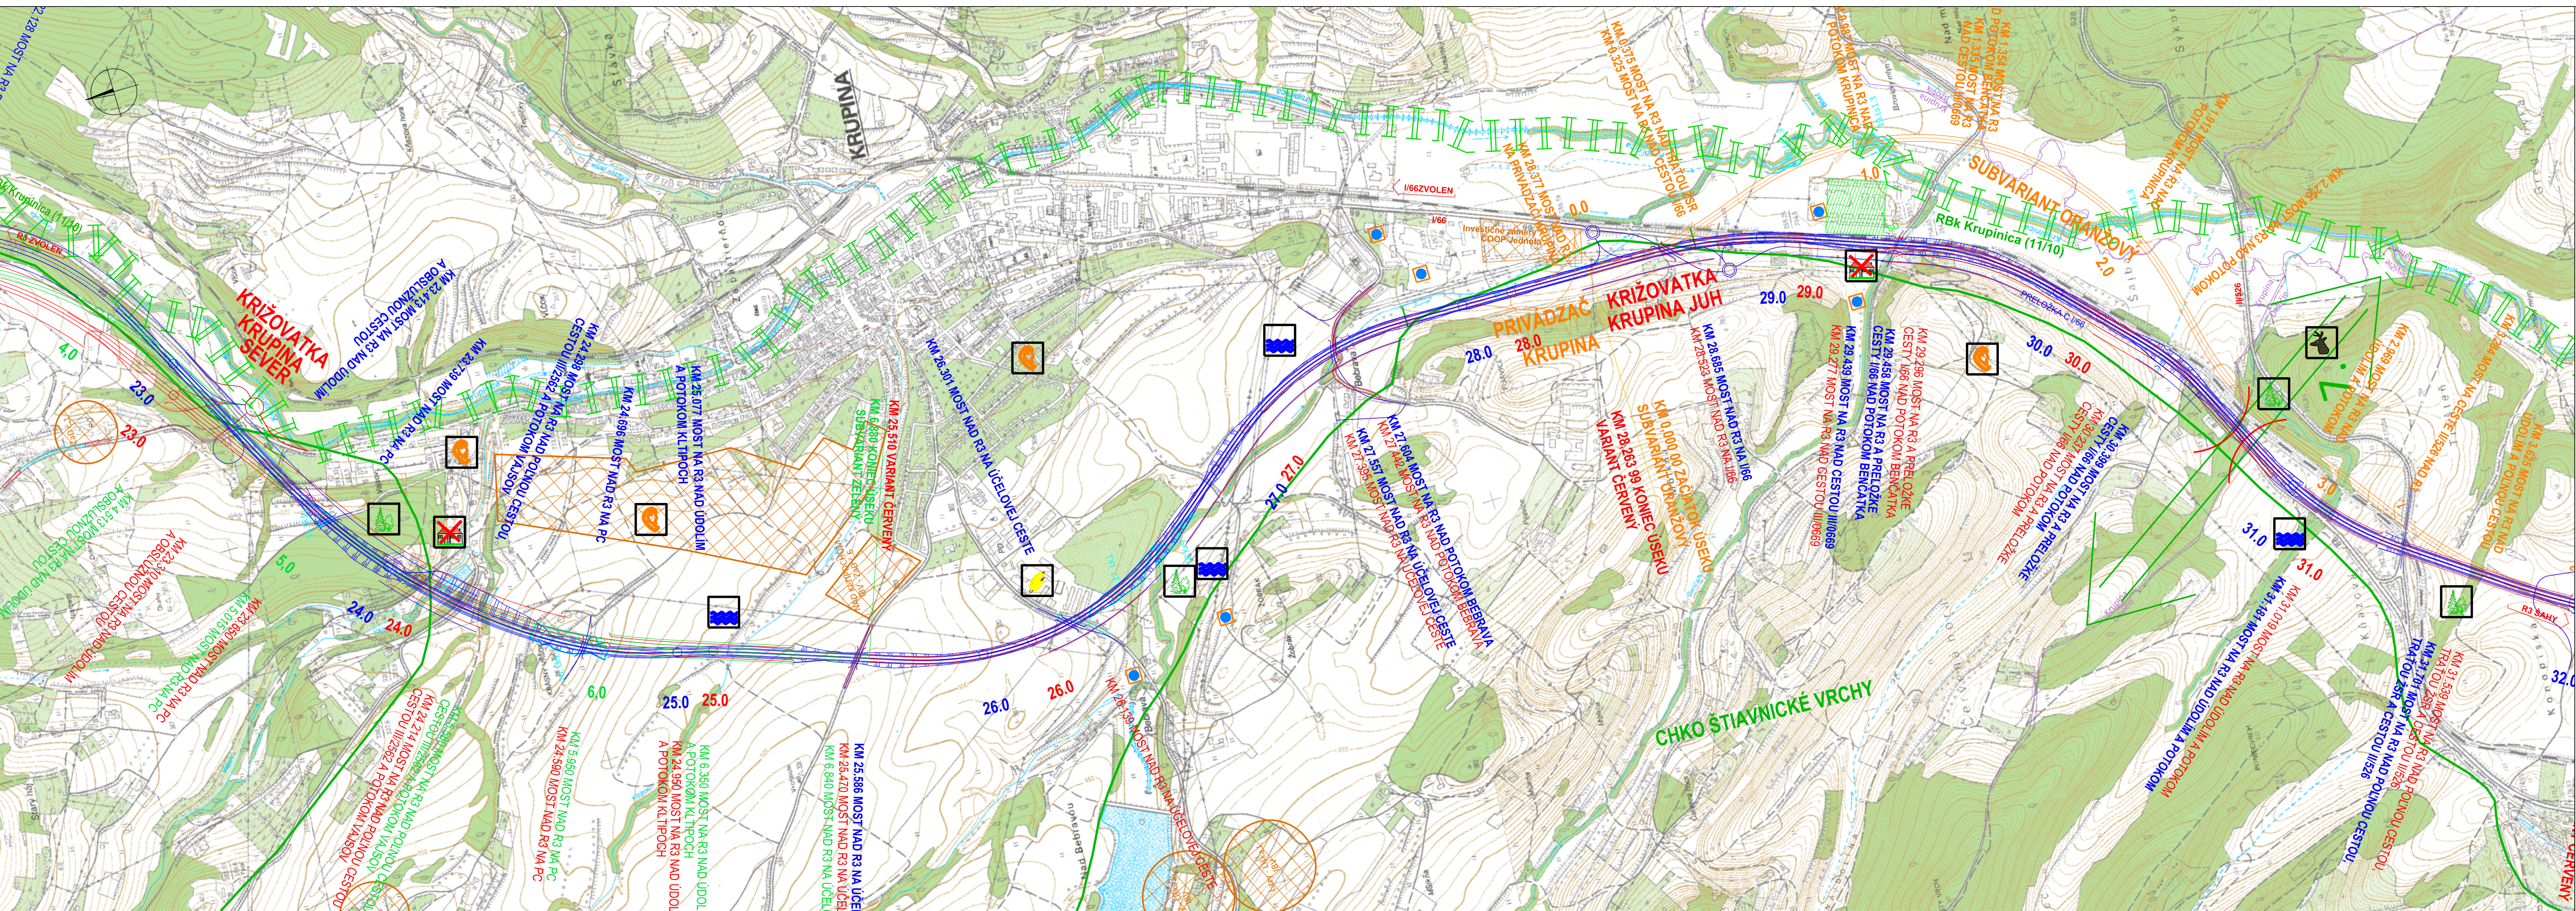

VYPRACOVAL RNDr. Dorota MARTINKOVÁ		ZODP. RIEŠITEĽ Ing. Ján LONGA		HLINZ. PROJEKTU Ing. Ján LONGA		 DOPRAVOPROJEKT a.s. BRATISLAVA DIVÍZIA BRATISLAVA I. 832 03 Bratislava, Komárňská 2,4	
KONTROLOVAL RNDr. Dorota MARTINKOVÁ		OKRES (OBVOD) STAVBY ZVOLEN, KRUPINA, ŠAHY					
OBJEDNÁVATEĽ: NÁRODNÁ DIAĽNIČNÁ SPOLOČNOSŤ, a.s. BRATISLAVA, IO BANSKÁ BYSTRICA							
RÝCHLOSTNÁ CESTA R3 ZVOLEN - ŠAHY SPRÁVA O HODNOTENÍ VPLYVOV MAPA VPLYVOV A OPATRENÍ						STUPEN SPRÁVA EIA	FORMAT 5A4
						DATUM 09.2018	Č. ZAKAZKY 7796-00
						MIERKA 1:10 000	Č. ARCH. 7796-00
						Č. VÝKRESU 2.4	Č. SPRÁVY
Situácia km 22,500 - 31,500							