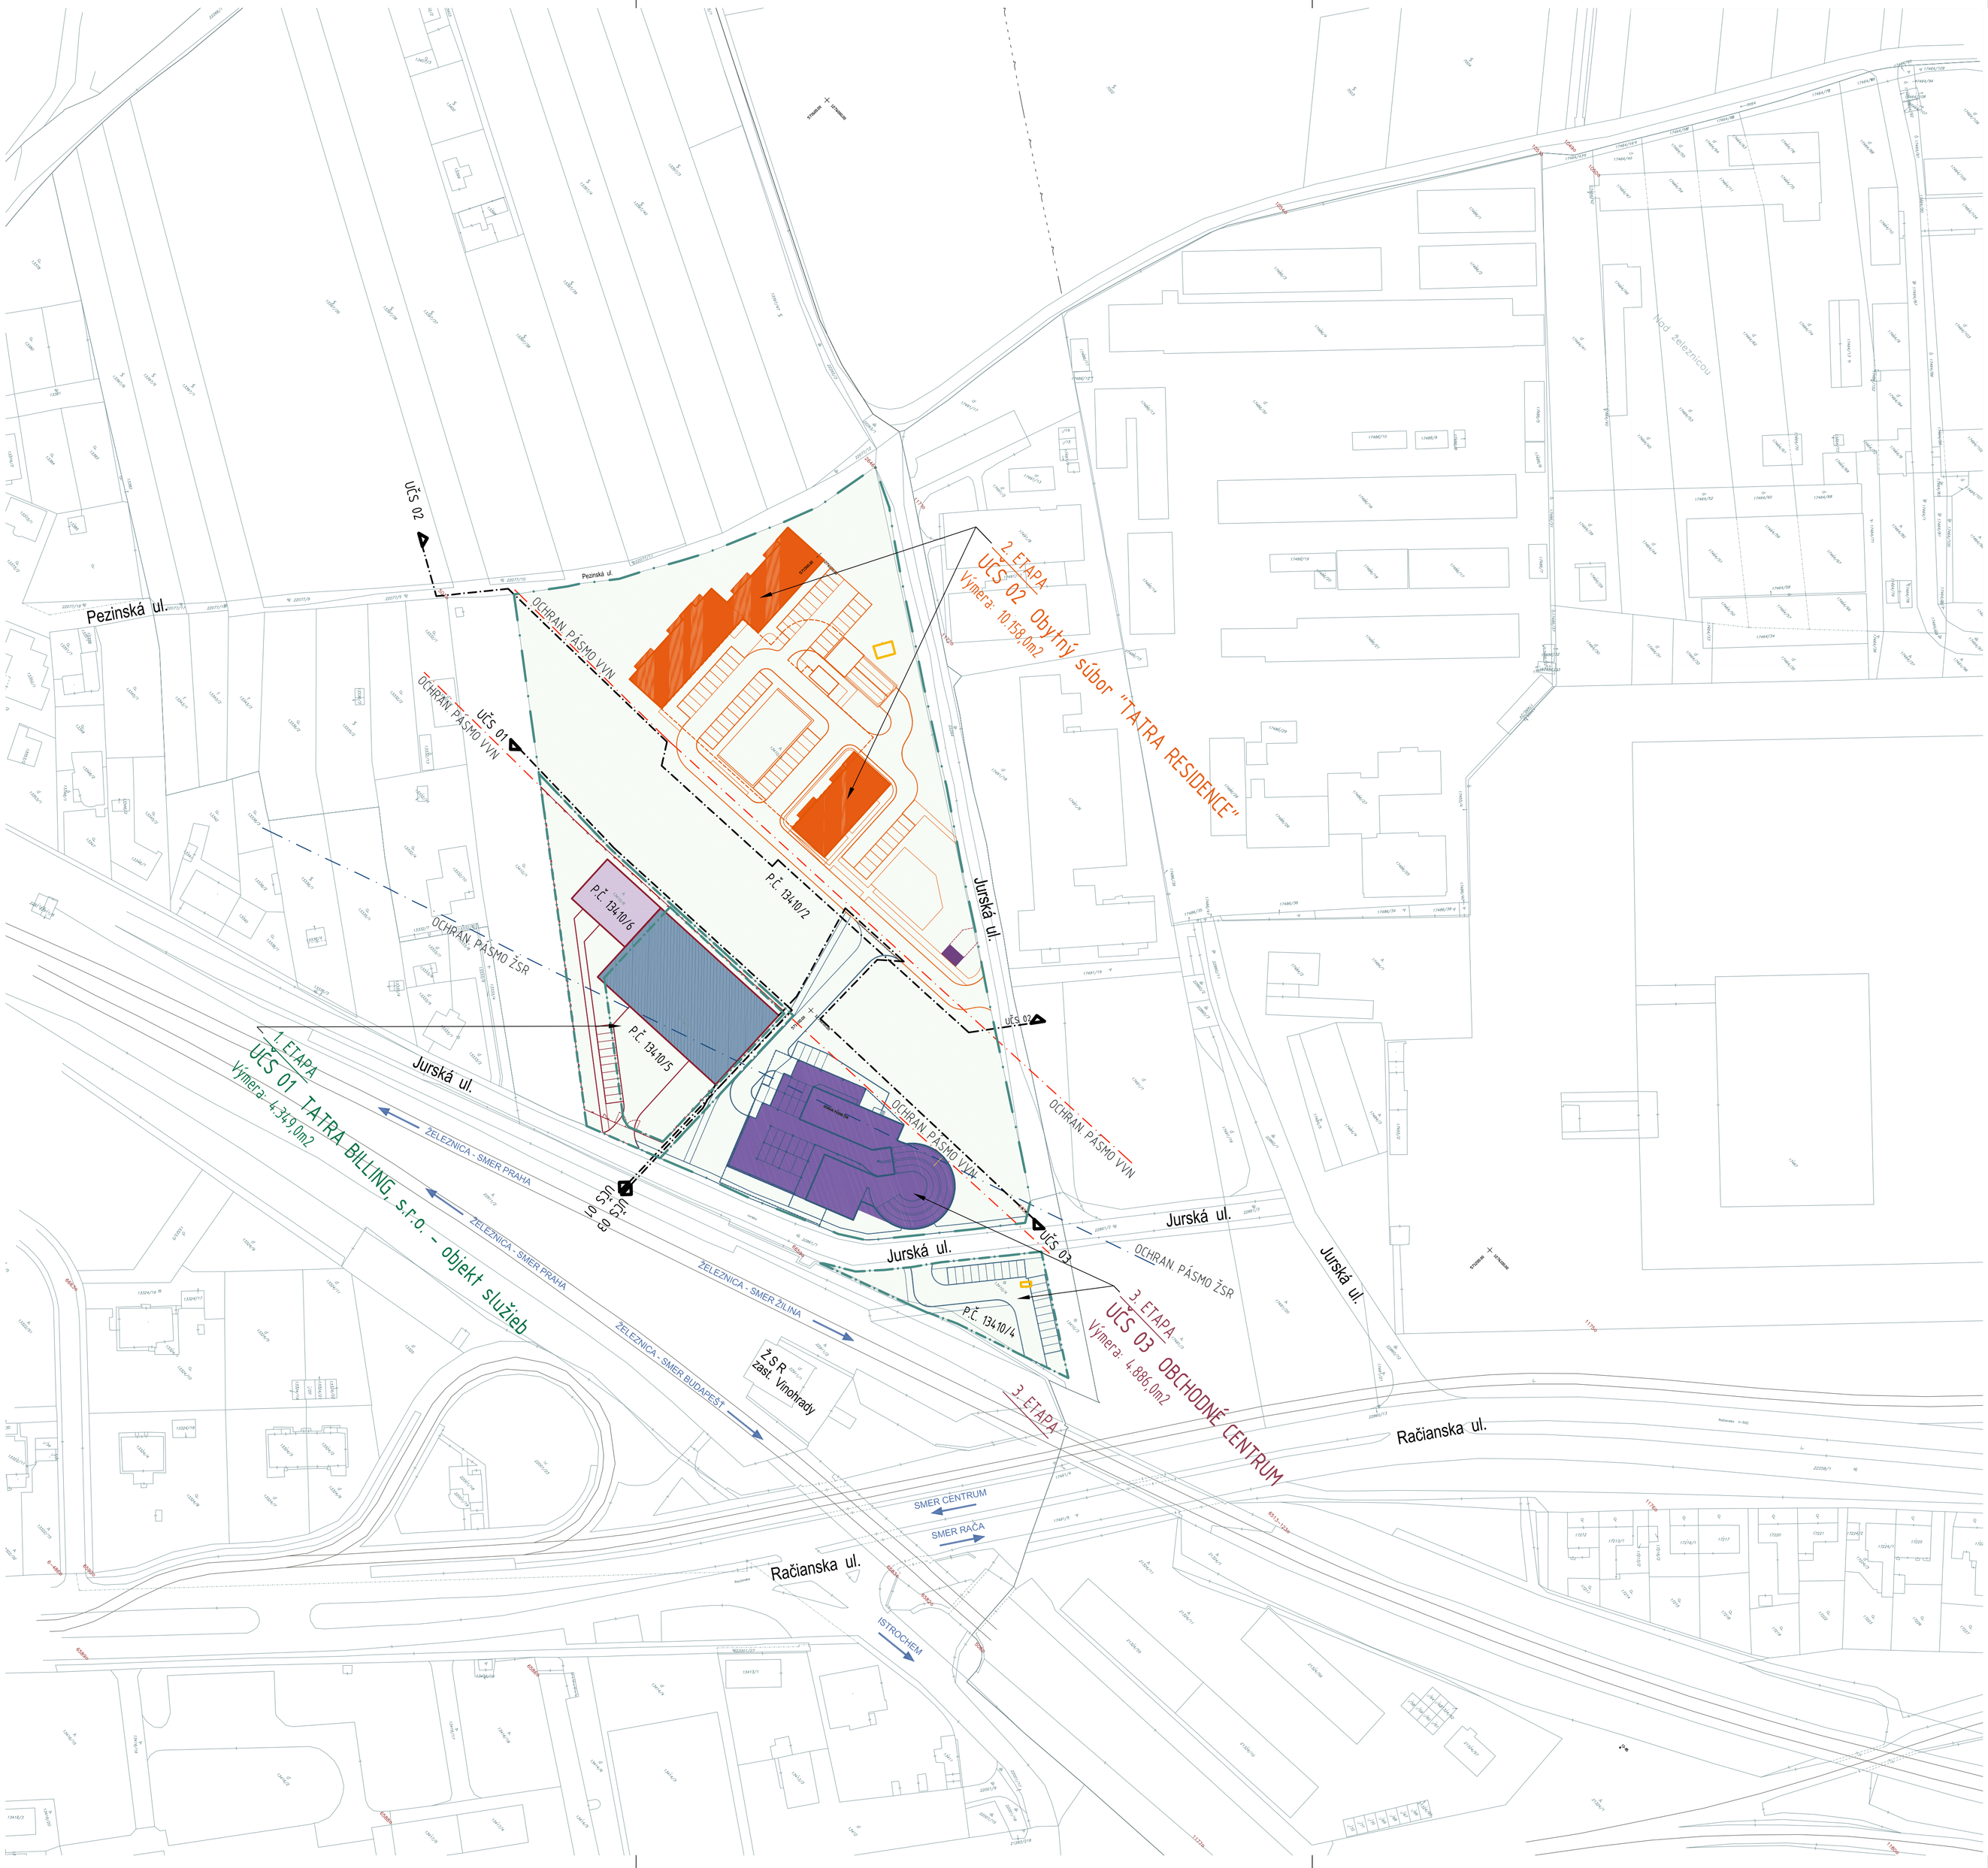

SCHÉMA
ROZDELENIA RIEŠENÉHO ÚZEMIA NA SEKTORY A ETAPIZÁCIA POLYFUNKČNÉHO SÚBORU

CELKOVÁ VÝMERA RIEŠENÉHO ÚZEMIA: 27.333,0m2

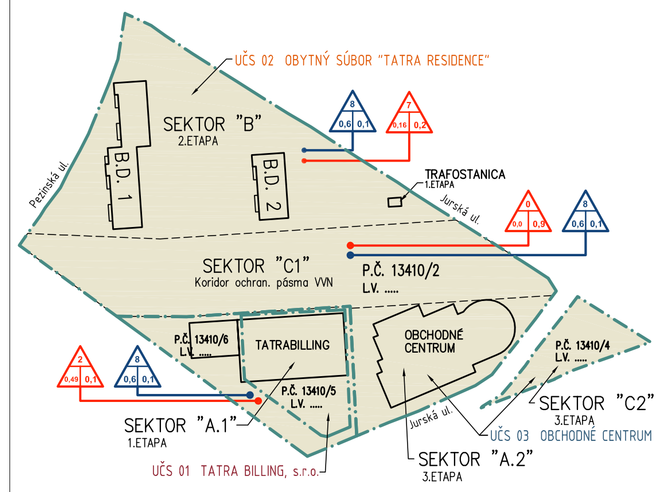

LEGENDA

- HRANICA RIEŠENÉHO ÚZEMIA (= HRANICA PARCELY)
- EXISTUJÚCE OBJEKTY
- ASANOVANÉ PÔVODNÉ OBJEKTY

REGULATÍVY

- REGULATÍVY V ÚZEMÍ DANÉ ÚZEMNÝM PLÁNOM PODHORSKÝ PÁS
- REGULATÍVY V ÚZEMÍ PODĽA NÁVRHU

NAVRHOVANÉ OBJEKTY

- OBČIANSKA VYBAVENOSŤ
- OBČIANSKA VYBAVENOSŤ - ZÁZEMIE TECHNICKÉ A TECHNOLOGICKÉ ZÁZEMIE
- ADMINISTRATÍVA
- BÝVANIE
- DROBNÁ VÝROBA A SLUŽBY - NERUŠIACA

- UČS — HRANICA STAVENISKA VYZNAČENÁ PRE JEDNOTLIVÉ UČS (ETAPY VÝSTAVBY)
- VVN — OCHRANNÉ PÁSMO VVN
- ŽSR — OCHRANNÉ PÁSMO ŽSR

REVÍZIA / DÁTUM	VYPRACOVAL	POPIS

SEVERKA | SADA ČÍSLO | AUTORIZAČNÁ PEČIATKA

SÚRADNICOVÝ SYSTÉM : JTSK
VÝŠKOVÝ SYSTÉM : Bpv
PROJEKT JE SPRACOVANÝ V ROZSAHU PRE ÚZEMNÉ ROZHODNUTIE
PRED ZAČATÍM VÝKOPOVÝCH PRÁC VYTÝČIŤ VŠETKY INŽINIERSKE SIETE ICH SPRÁVCAMI

ZODPOVEDNÝ PROJEKTANT	Ing. Petr ZÁMEČNÍK
VYPRACOVAL	Ing. Petr ZÁMEČNÍK
KONTROLOVAL/KOORDINÁTOR/ČÍSLO ZÁKAZKY	Ing. Petr ZÁMEČNÍK

PROMA s.r.o.
tel./fax.: 00421 41 763 24 67-9
00421 41 763 22 44
e-mail: proma@proma.sk
web: www.proma.sk
architektúra a projektovanie stavieb

AUTORI PROJEKTU	Ing.Arch. MLYNARČÍK, Ing.Arch. ANTALOVÁ, Ing. ZÁMEČNÍK
HLAVNÝ INŽINIER PROJEKTU	Ing. Petr ZÁMEČNÍK
STAVEBNÍK	Tatra Residence spol. s r.o., Hodžovo nám. 3, Bratislava
KATASTRÁLNE ÚZEME	NOVÉ MESTO — MIESTO STAVBY: BRATISLAVA
STAVBA	POLYFUNKČNÝ SÚBOR "TATRA RESIDENCE", OBCHODNÉ CENTRUM A OBJEKT SLUŽIEB (parc. č. 13410/ 2,3,4,5,6) NA JURSKEJ ULICI V BRATISLAVE
OBJEKT	UČS 01 - TATRA BILLING, s.r.o. - OBJEKT SLUŽIEB UČS 02 - OBYTNÝ SÚBOR "TATRA RESIDENCE" UČS 03 - OBCHODNÉ CENTRUM
VÝKRES	ZÁKRES STAVBY DO KATASTRÁLNEJ MAPY

PROMA s.r.o.
tel: +421 41 707 88 00 - 01
fax: +421 41 707 88 40
web: www.proma.sk
e-mail: sekretariat.ke@proma.sk
architektúra a projektovanie stavieb

STUPEŇ	PROJEKT PRE ÚZEMNÉ ROZHODNUTIE
PROFESIA	STAVEBNÉ KONŠTRUKCIE
FORMÁT	4x A4
DÁTUM	09/2010
MIERKA	1:1000
ČÍSLO ZÁK.	2387/2010

SK
Č.VÝKR.
C.3