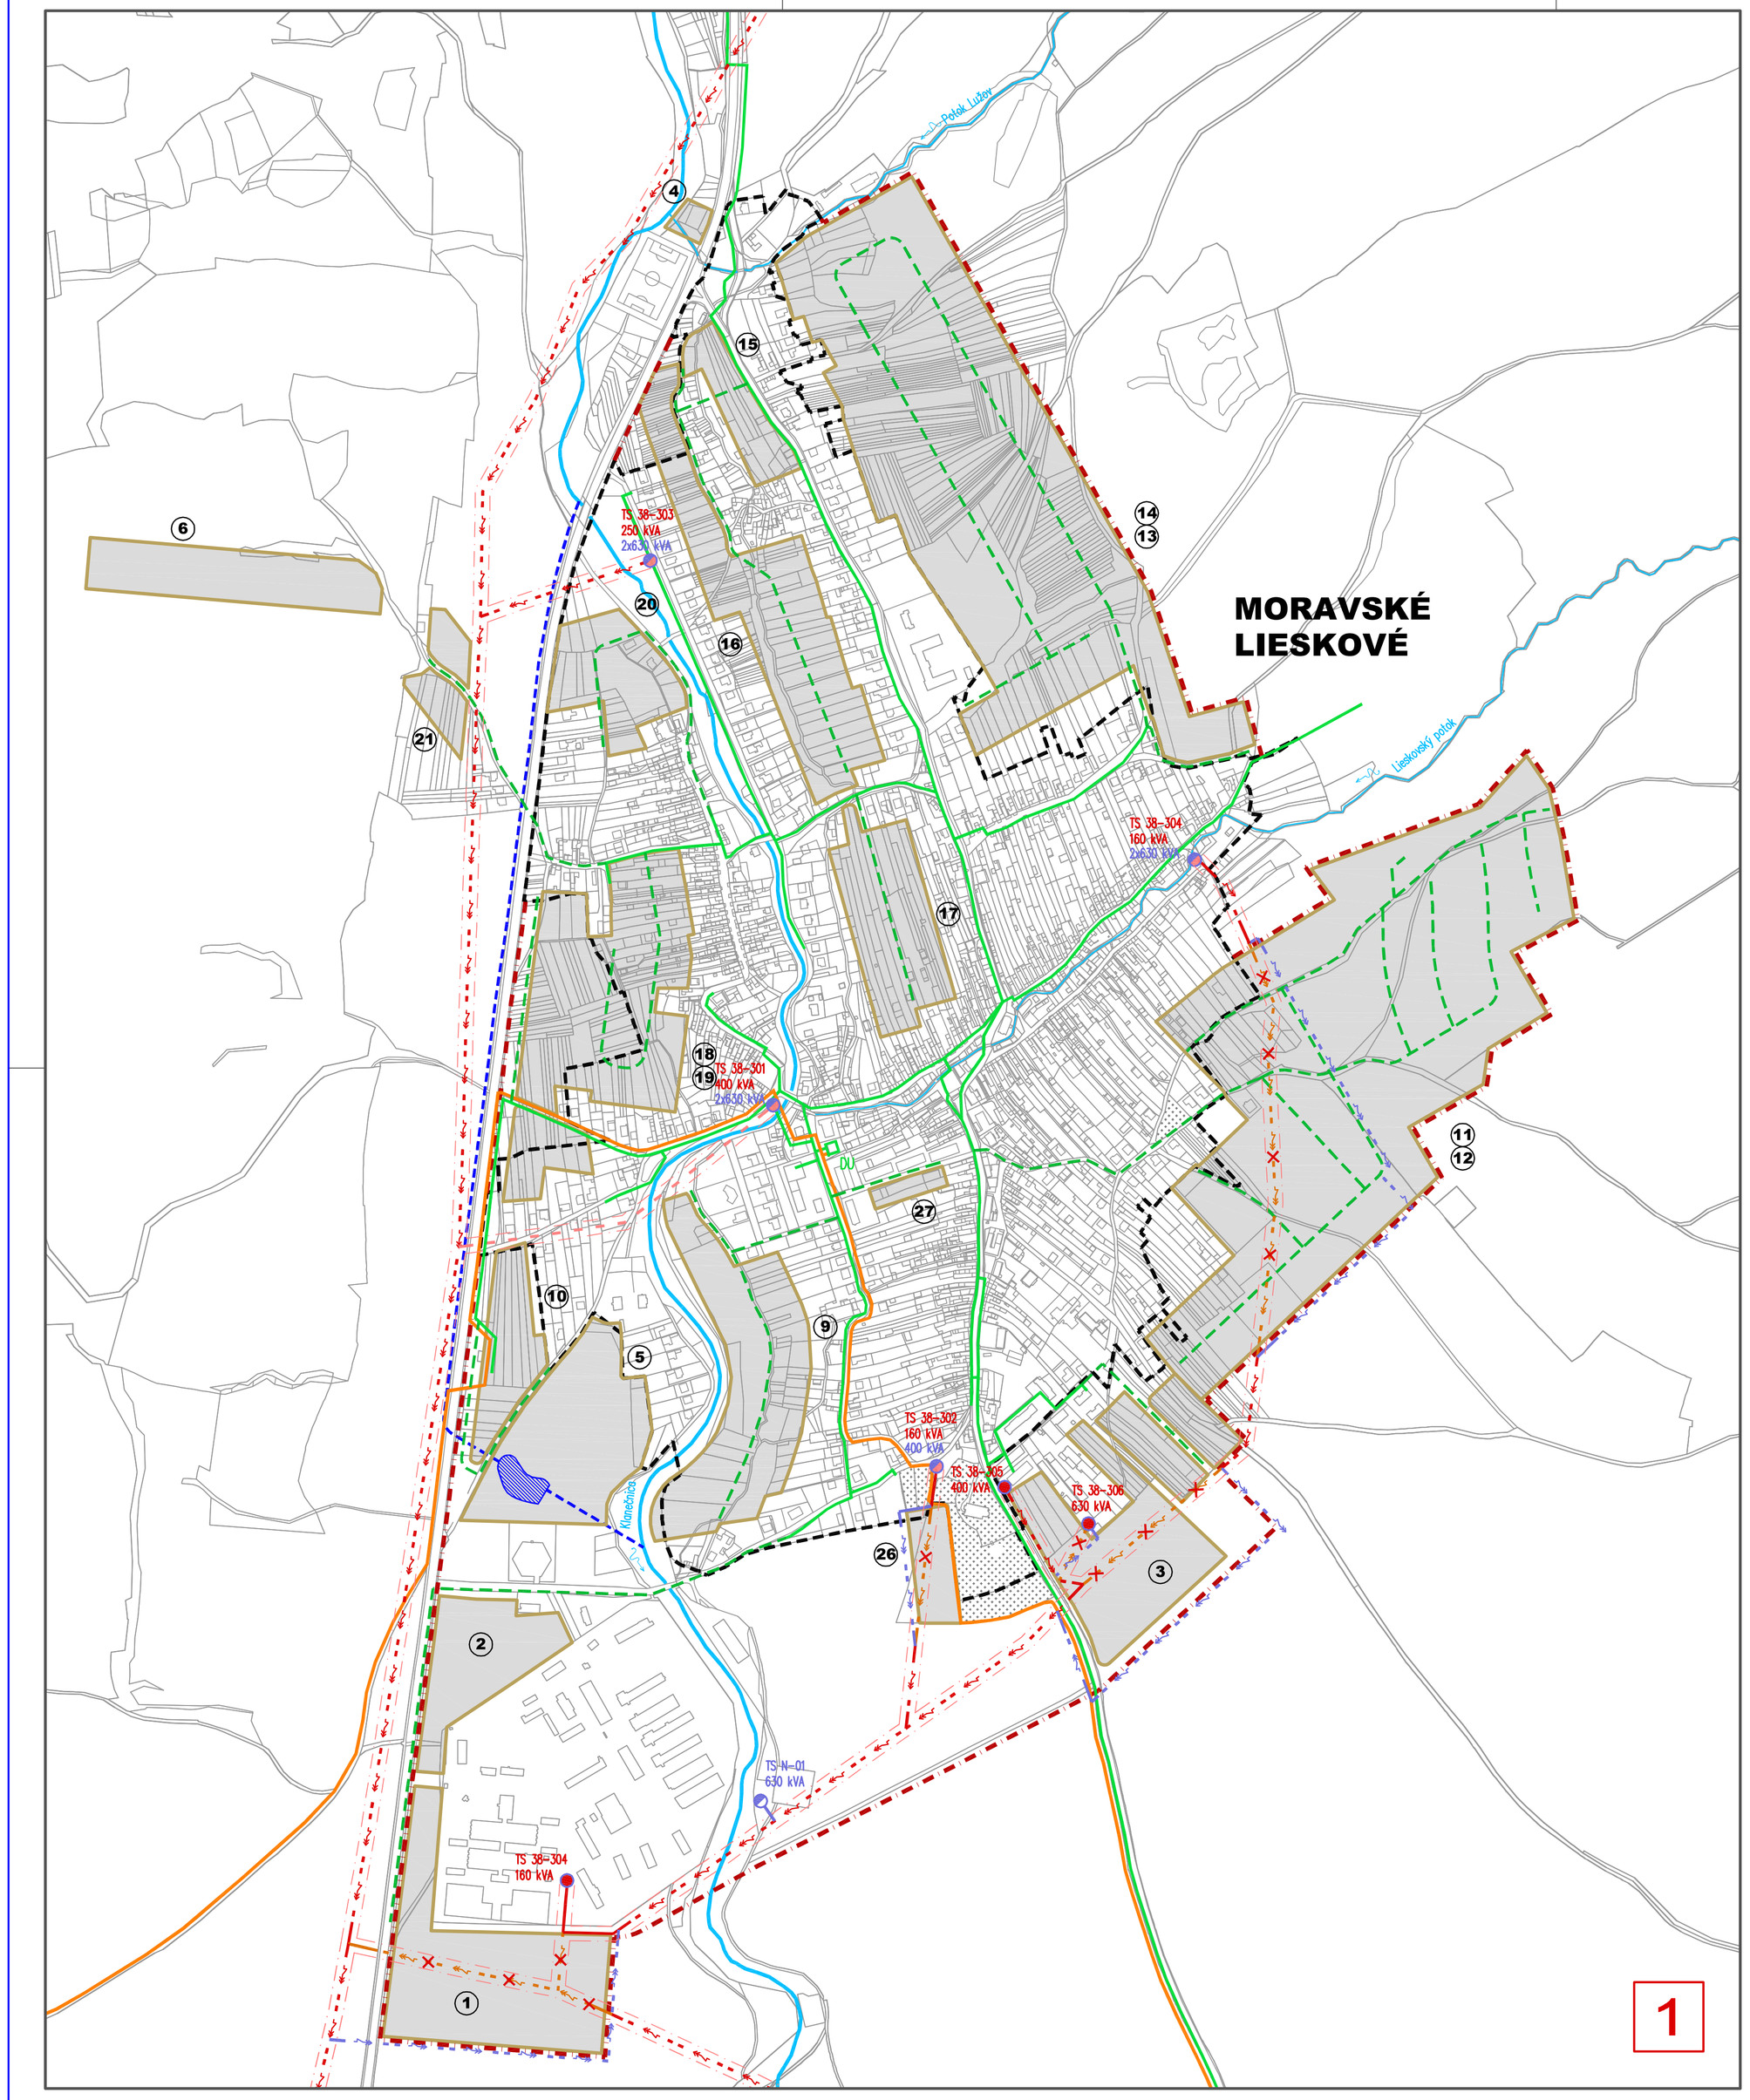

MORAVSKÉ LIESKOVÉ

KONCEPT ÚPN OBCE

LEGENDA

STAV NÁVRH

- TRAFOSTANICA
- ZVÝŠENIE VÝKONU JESTVUJÚCEJ TS
- 160 kVA / 400 kVA - VÝKON TRAFOSTANICE
- ELEK. VEDENIE VN 22 kV - NÁVRH PODZEMNÉ VEDENIE
- ZRUŠENIE TRASY ELEKTRICKÉHO VEDENIA VN 22 kV
- PREKLÁDKA VZDUŠ. ELEK. VEDENIA VN 22 kV DO ZEME
- DU - DIGITÁLNA TELEFÓNNA ÚSTREDŇA
- TELEFÓNNE VEDENIE ZEMNÉ - METALICKÝ KÁBEL
- DIAĽKOVÉ TELEFÓNNE VEDENIE ZEMNÉ - OPTICKÝ KÁBEL
- OCHRANNÉ PÁSMA ELEKTRICKÝCH VEDENÍ
- VODNÝ TOK
- ODĽAHČOVACÍ KANÁL
- VODNÁ PLOCHA
- HRANICA ZASTAVANÉHO ÚZEMIA K 1.1.1990
- NAVRHOVANÉ ROZŠÍRENIE HRANICE ZAST. ÚZEMIA
- 1 - 27 - ROZVOJOVÉ LOKALITY

POZN.: koncept ÚP obce uvažuje aj s rozšírením siete elektrického vedenia NN (0,4 kV) do rozvojových lokalít, v ktorých bude sieť vedená zemou súbežne s cestnými komunikáciami

POZN.: zvýšenie výkonu trafostaníc je uvažované len pre rozširovanie obytných lokalít, nakoľko pri priemyselných a športovo-rekreačných areáloch nie je možné dopredu odhadnúť priemerný odber elektrickej energie (záleží od konkrétneho investičného zámeru)

SCHÉMA VÝKRESU

KONCEPT ÚPN OBCE

OBSTARÁVATEĽ:	OBEC MORAVSKÉ LIESKOVÉ
SPRACOVATEĽ:	ING. ARCH. R. KOČAJDA, ING. ARCH. M. KOČAJDOVÁ, ING. ARCH. R. KIMLE
AUTOR HIP:	ING. Ľ. BALAŽOVIČ, ING. V. RABČAN
KRAJ:	TRENČIANSKY
OKRES:	NOVÉ MESTO NV
MIERKA:	1:5 000
FORMÁT:	6 A4
DÁTUM:	11/2010

ONUM spol. s r.o. Ďáblova 15 010 01 Žilina
telefón / fax: 032 771 41 26
0903 / 241 550 * 0903 / 245 262
www.onum.sk

ing. arch. Rastislav KOČAJDA autorizovaný architekt 1260 AA

5B

NÁZOV VÝKRESU : TI – ELEKTRIFIKÁCIA, TELEKOMUNIKÁCIE