


1-1-0,25 2-1-0,38 3-1-0,5 4-1-0,7 5-6-0,25 6-6-0,25 14-14-0,15 15-15-0,35

JAZDECKÝ AREÁL SOKOĽ \_ARCHITEKTONICKÝ ATELIER MANIKOVÁ-MANIK\_ 0905 320 048 \_080 01 PREŠOV \_0905 320 048 \_archit.manik@gmail.com

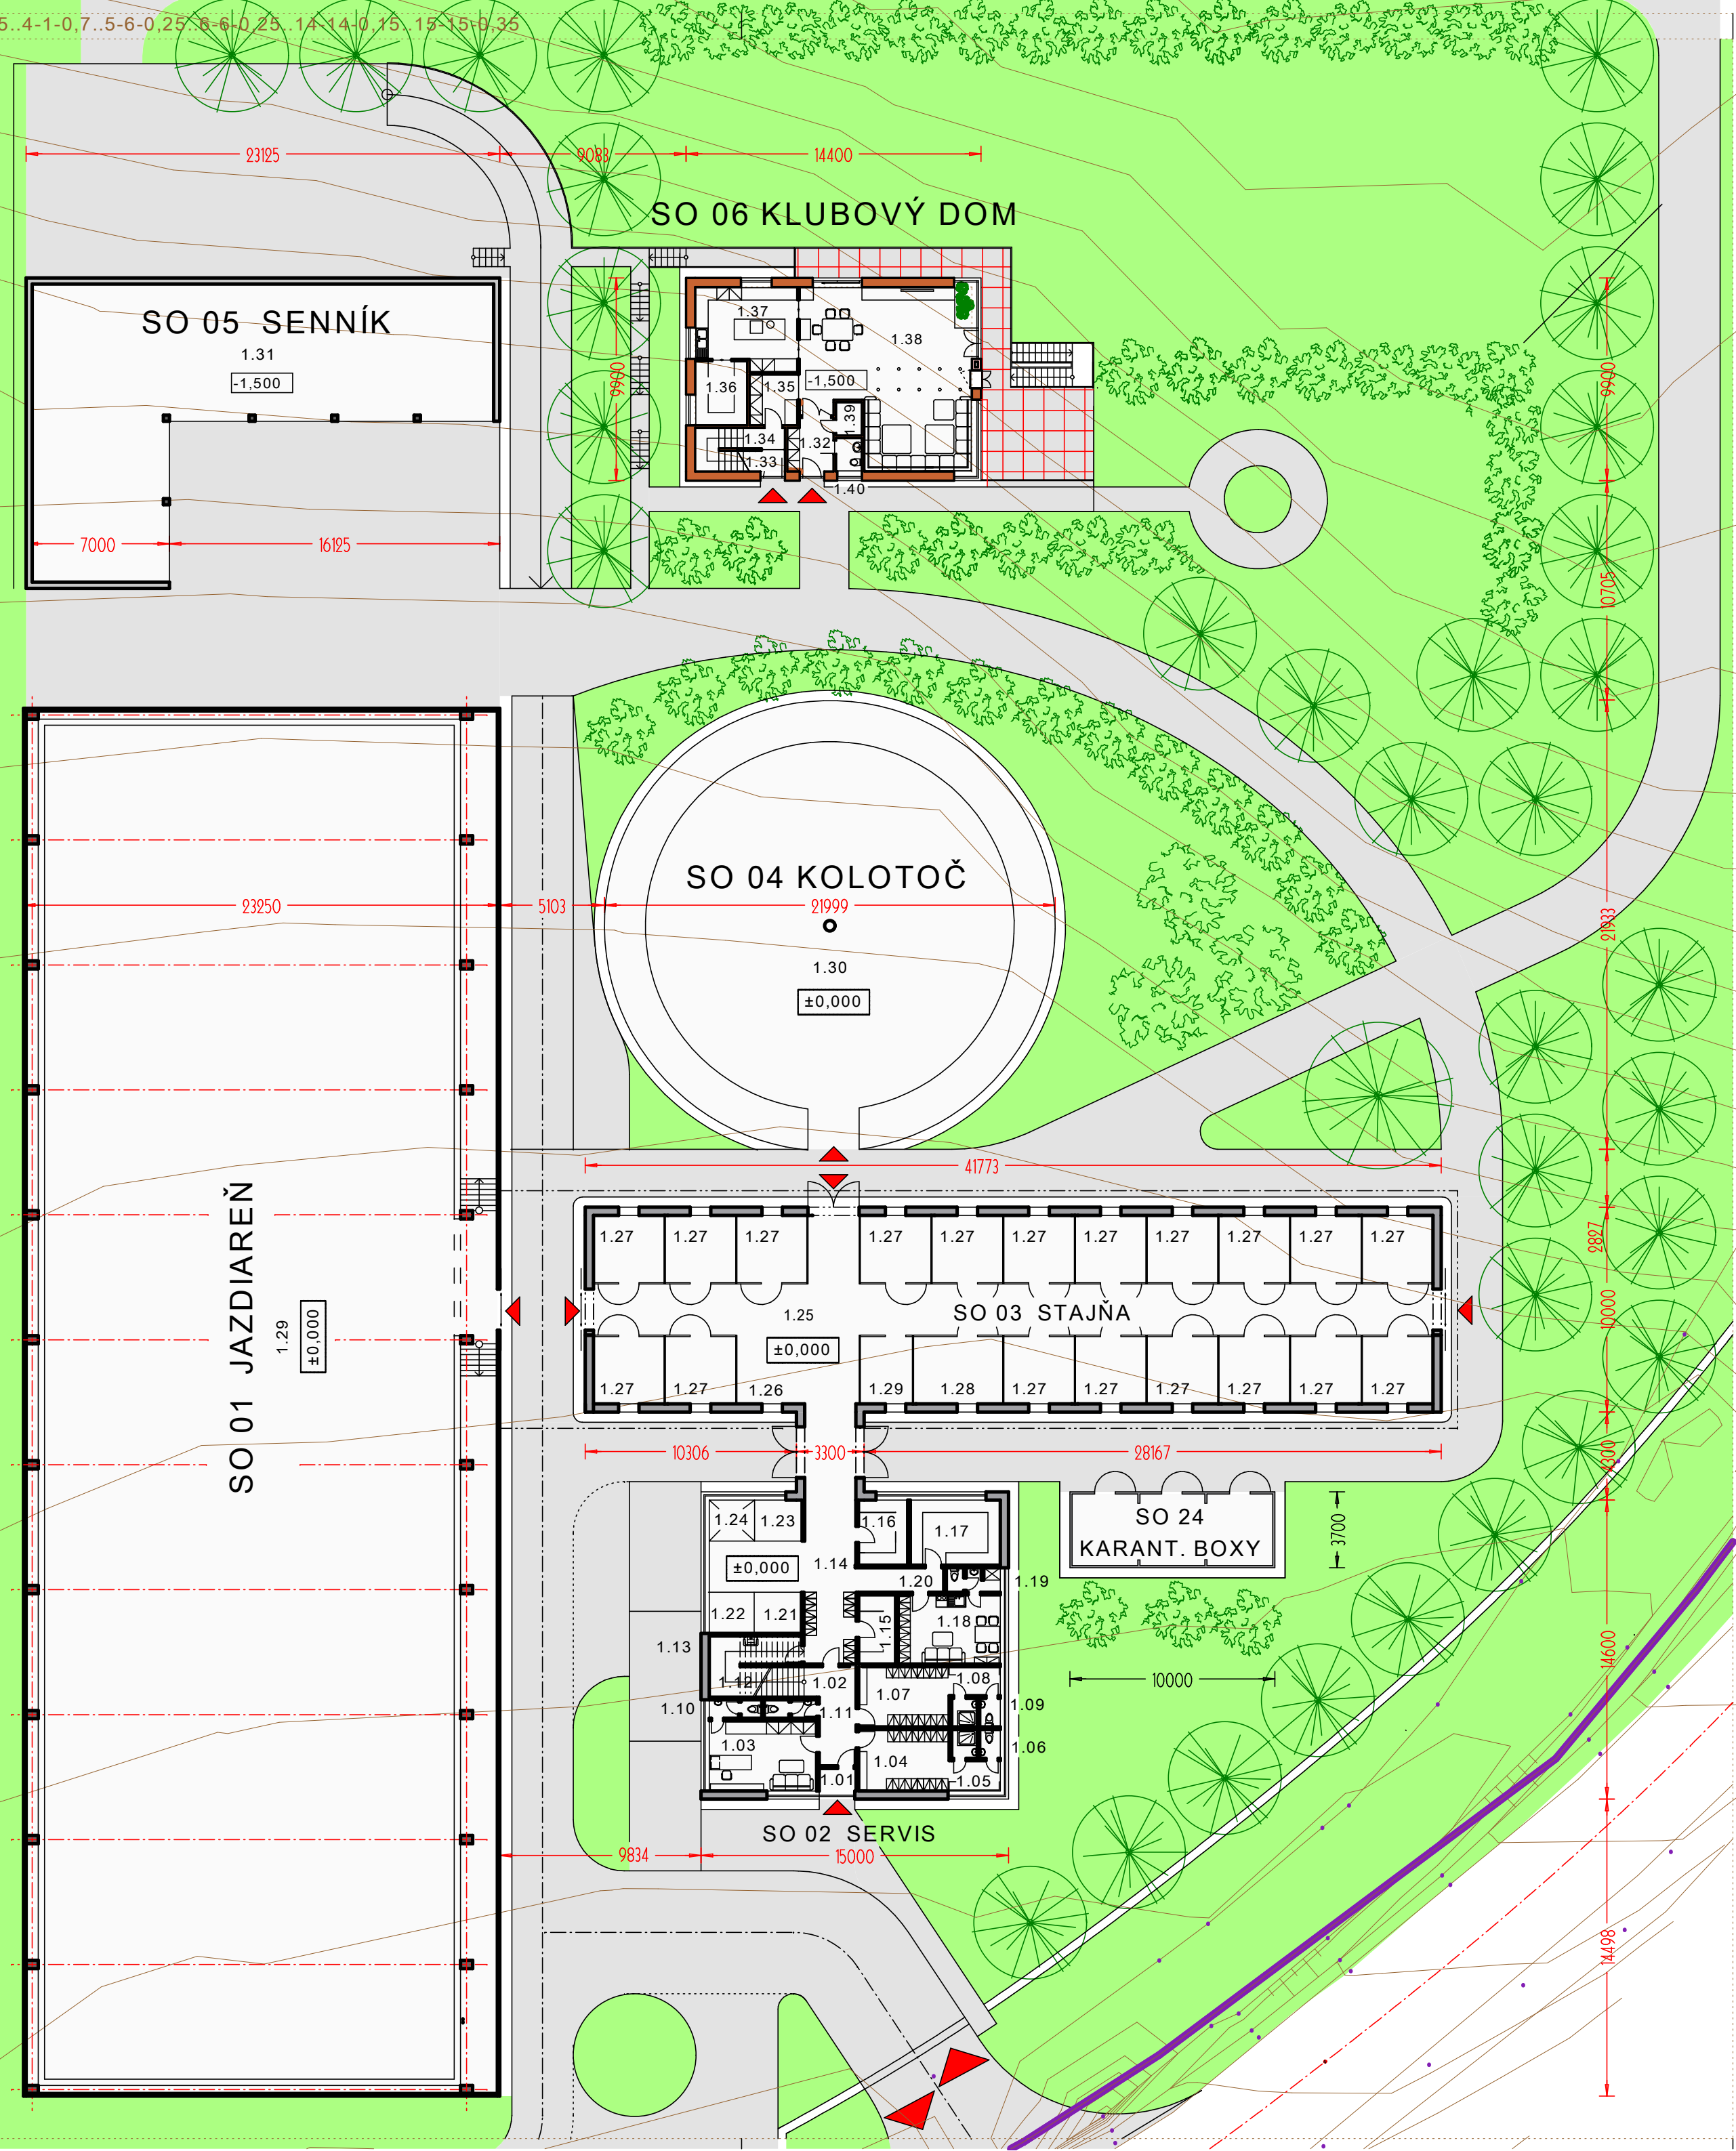

| LEGENDA MIESTNOSTÍ             |                    |              |
|--------------------------------|--------------------|--------------|
| Č.M.                           | ÚČEL MIESTNOSTÍ    | PLOCHA<br>m2 |
| OBJEKT SO 01 - JAZDECKÁ ARÉNA  |                    |              |
| 1.29                           | JAZDIAREŇ          | 1 377        |
| OBJEKT SO 02 - SERVIS          |                    |              |
| 1.01                           | ZÁDVERIE           | 1,87         |
| 1.02                           | CHODBA             | 10,13        |
| 1.03                           | KANCELÁRIA         | 17,94        |
| 1.04                           | ŠATŇA              | 17,01        |
| 1.05                           | SPRCHA             | 1,63         |
| 1.06                           | WC                 | 1,40         |
| 1.07                           | ŠATŇA              | 17,01        |
| 1.08                           | SPRCHA             | 1,63         |
| 1.09                           | WC                 | 1,40         |
| 1.10                           | WC                 | 2,3          |
| 1.11                           | WC                 | 2,41         |
| 1.12                           | SCHODISKO          | 13,86        |
| 1.13                           | ÚPRATOVAČKA        | 8,60         |
| 1.14                           | CHODBA             | 37,35        |
| 1.15                           | SEDLOVNÁ           | 6,08         |
| 1.16                           | SEDLOVNÁ           | 7,66         |
| 1.17                           | SKLAD              | 13,93        |
| 1.18                           | OŠETROVATELIA KONÍ | 16,76        |
| 1.19                           | SPRCHA             | 1,02         |
| 1.20                           | WC                 | 2,00         |
| 1.21                           | ČISTIACI BOX       | 4,65         |
| 1.22                           | ČISTIACI BOX       | 4,40         |
| 1.23                           | ČISTIACI BOX       | 4,57         |
| 1.24                           | SPRCHA             | 4,52         |
| OBJEKT SO 03 - STAJŇA          |                    |              |
| 1.25                           | CHODBA             | 120,89       |
| 1.26                           | VETERINÁR          | 11,32        |
| 1.27                           | BOX 19 x           | 215,8        |
| 1.28                           | BOX                | 14,57        |
| 1.29                           | SKLAD              | 8,36         |
| OBJEKT SO 04 - KOLOTOČ         |                    |              |
| 1.30                           | KOLOTOČ            | 380          |
| OBJEKT SO 05 - SENNÍK          |                    |              |
| 1.31                           | SKLAD, SENA        | 203,53       |
| OBJEKT SO 06 - KLUBOVÝ DOM     |                    |              |
| 1.32                           | VSTUP              | 5,98         |
| 1.33                           | SCHODY             | 4,67         |
| 1.34                           | SCHODY             | 4,68         |
| 1.35                           | CHODBA             | 5,88         |
| 1.36                           | SKLAD              | 7,61         |
| 1.37                           | KUCHYŇA            | 18,68        |
| 1.38                           | KLUBOVŇA           | 65,45        |
| 1.39                           | SKLAD              | 2,08         |
| 1.40                           | WC                 | 2,26         |
| OBJEKT SO 24 - KARANTÉNNE BOXY |                    |              |
| 1.41                           | BOXY 3x            | 12,00        |

PÔDORYS ±0,000

MIERKA 1:250

SEVER