

LEGENDA


- CHRÁNENÝ STROM
- NOVÉ STANIČNIE - ŽKM
- PŮVODNÉ STANIČNIE - SŽKM
- SÚVISIACE STAVBY INÝCH SUBJEKTOV
- OBJEKTY PRISLÚCHAJÚCE K VARIANTU
- HRANICA KATASTRÁLNEHO ÚZEMIA
- OSI KOĽAJÍ - VARIANT 120 km/h
- OSI KOĽAJÍ - DOČASNÁ, NÁHRADNÁ TRÁŤ
- PLOŠNÉ ODSTRÁNENIE KOĽAJISKA
- ODSTRÁNENÉ OBJEKTY, BUDOVY



KF - Kohézny fond  
Investícia do Vašej budúcnosti

Manažer projektu:	Ing. Ondrej Podolec		 Trnavská 27, 831 04 BRATISLAVA Generálny riaditeľ: Ing. Slavomír PODMANICKÝ
HLAVNÝ ÚČASTNÍK ZDRUŽENIA			
Zákazkové číslo:	1205		

Súradnicový systém: JTSK Výškový systém: Balt po vyrovnaní		Mgr. Michaela Seifertová			 Trnavská 27, 831 04 BRATISLAVA Generálny riaditeľ: Ing. Slavomír PODMANICKÝ
Zodpovedný projektant časti:		Mgr. Michaela Seifertová			
Zodpovedný projektant:		Ing. Ondrej Podolec			Zákazkové číslo: 1205 Dátum: 06/2013 Stupeň - účel: EIA Počet A4: 3 Mierka: M 1:5000 Správa: Časť: Príloha: 3.2
Navrhovateľ - vypracoval:		Ing. Ondrej Podolec			
Kontroloval:					
Miesto stavby:		Úsek žel. trate Žilina - Varín		Oblasť: Žilina	
Investor - stavebník:		Železnice Slovenskej republiky, Bratislava Klemensova 8 813 61 Bratislava			
Stavba:		ŽSR, Dostavba zriaďovacej stanice Žilina-Teplička a nadväzujúcej železničnej infraštruktúry v uzle Žilina			
Časť:		GRAFICKÉ PRÍLOHY			
Názov prílohy:		Situácia Variant fialový (podpovrchový -8 m, 120 km/h), úsek N. Žilina – Brodno			

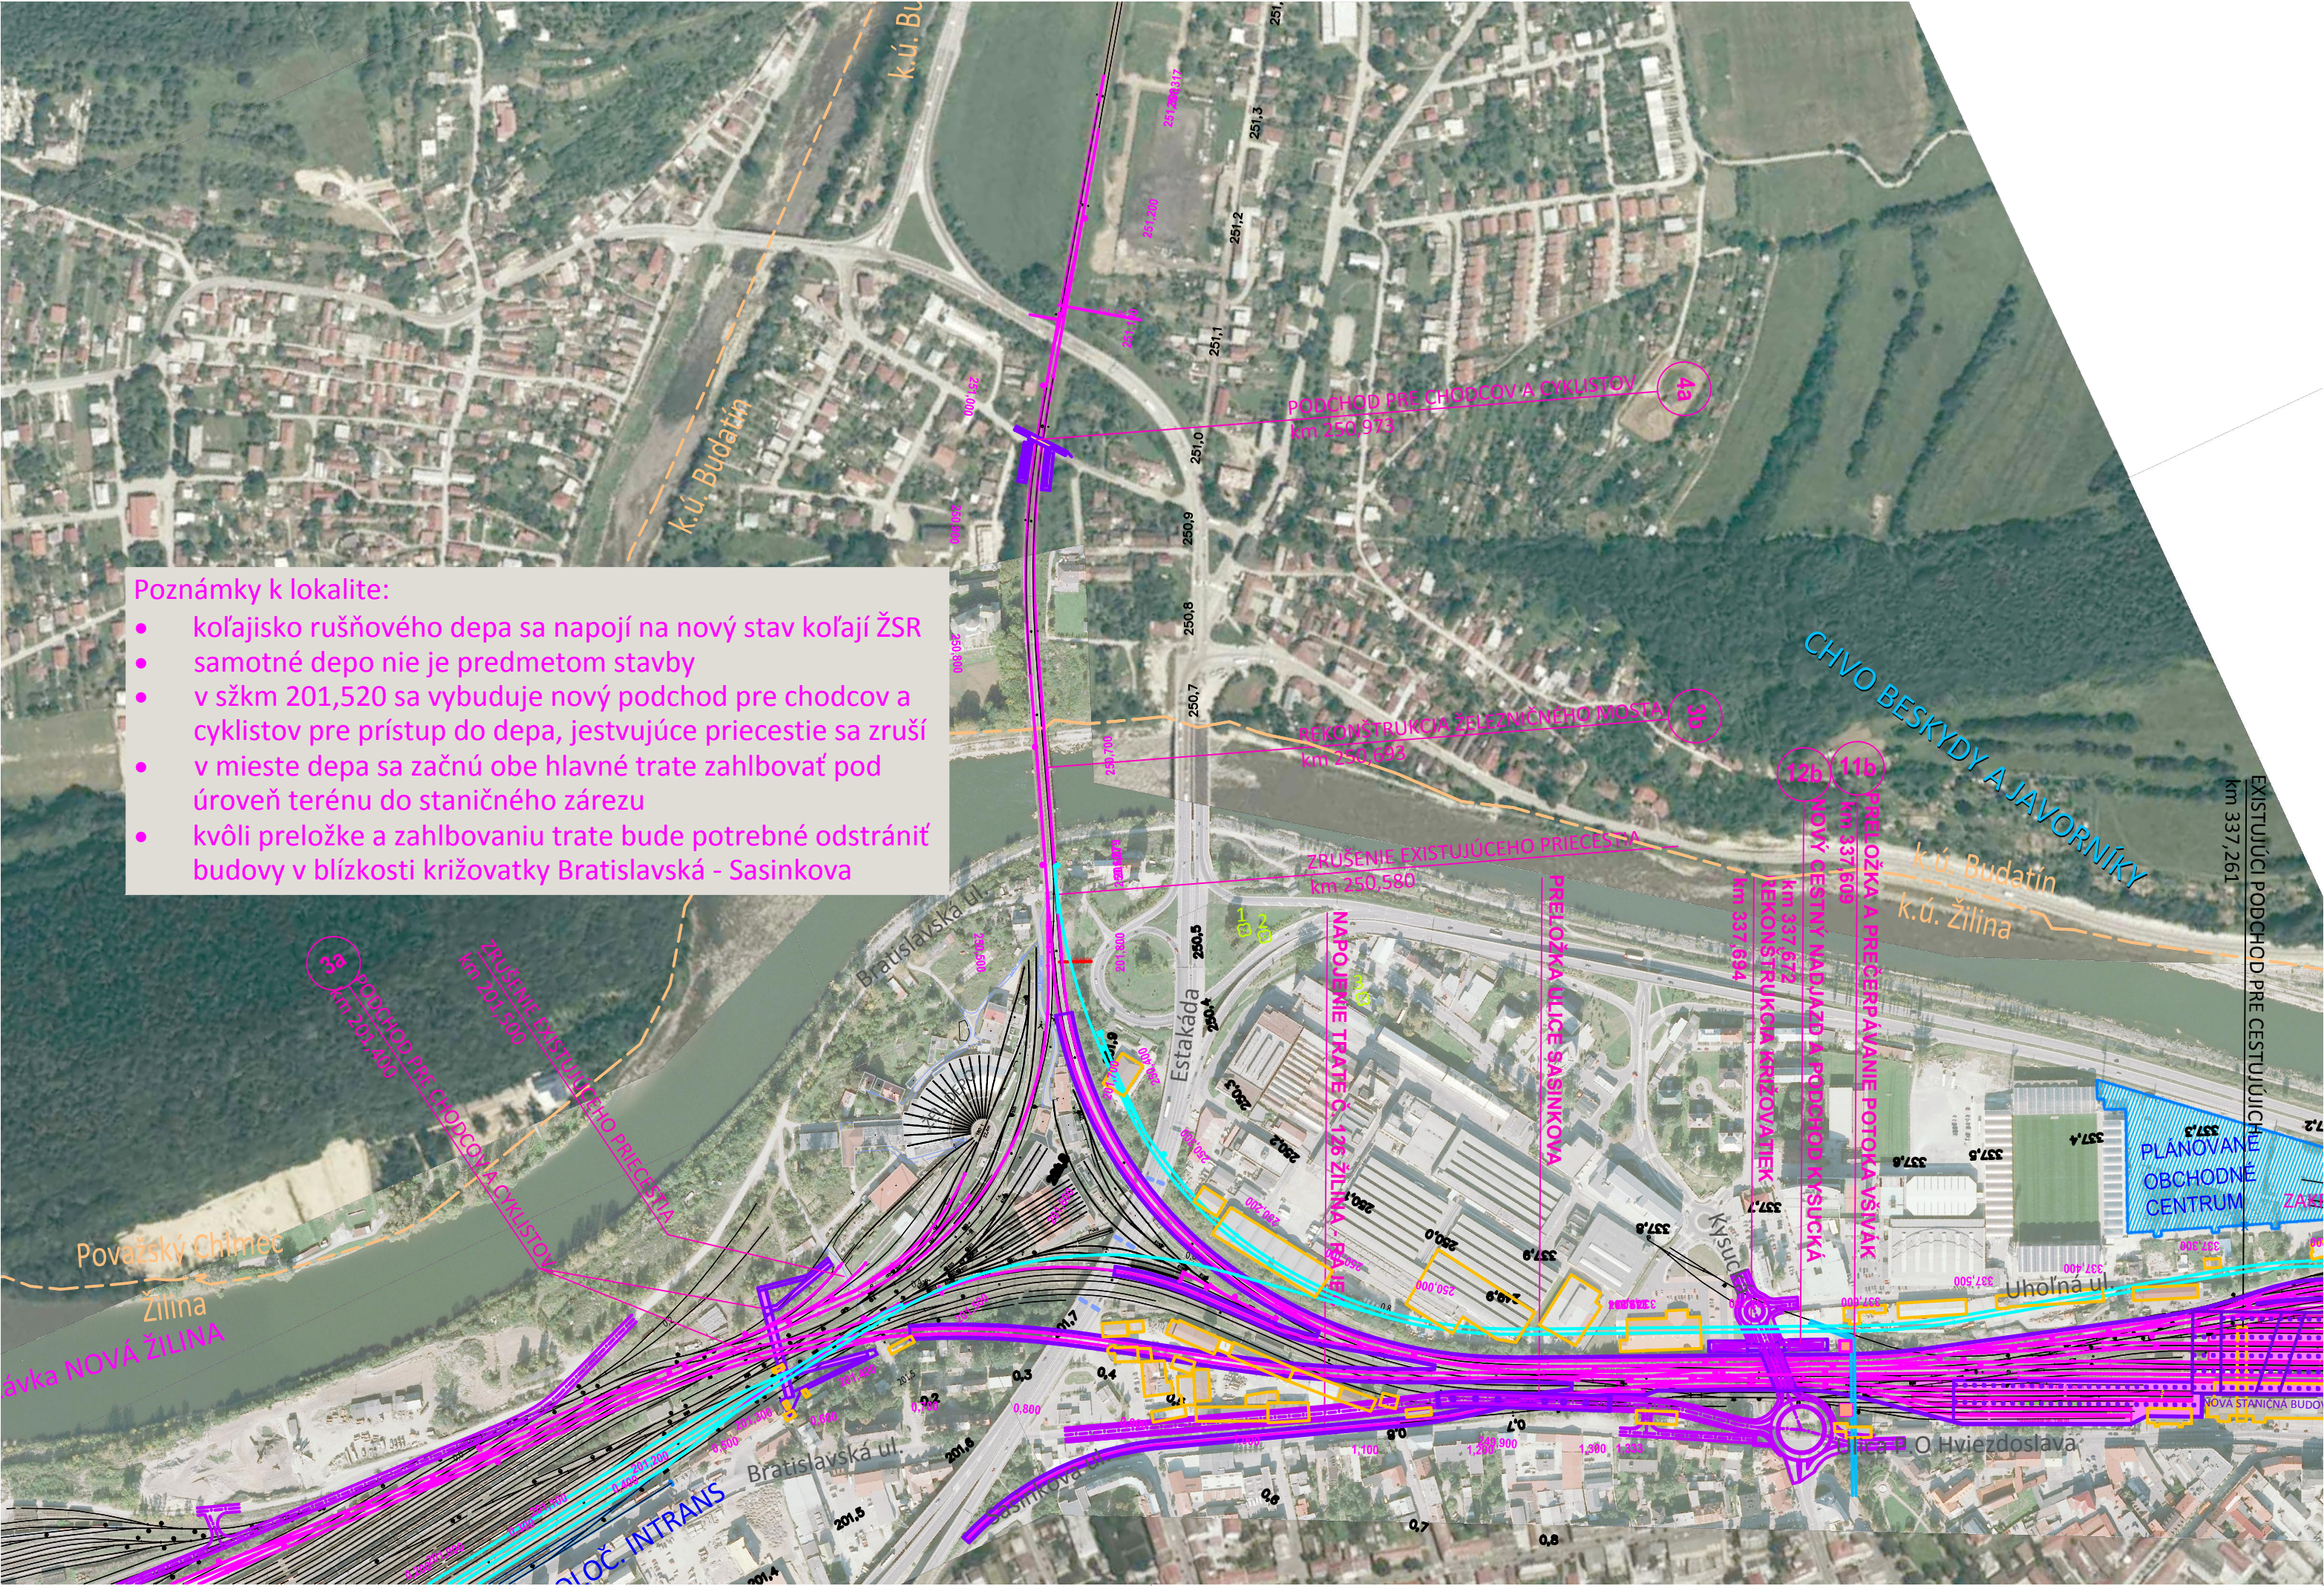

LEGENDA

- CHRÁNENÝ STROM
- NOVÉ STANIČNIE - ŽKM
- PŮVODNÉ STANIČNIE - SŽKM
- SÚVISIACE STAVBY INÝCH SUBJEKTOV
- OBJEKTY PRISLÚCHAJÚCE K VARIANTU
- HRANICA KATASTRÁLNEHO ÚZEMIA
- OSI KOĽAJÍ - VARIANT 120 km/h
- OSI KOĽAJÍ - DOČASNÁ, NÁHRADNÁ TRÁŤ
- PLOŠNÉ ODSTRÁNENIE KOĽAJISKA
- ODSTRÁNENÉ OBJEKTY, BUDOVY



KF - Kohézny fond  
Investícia do Vašej budúcnosti

Manažer projektu:	Ing. Ondrej Podolec		 Trnavská 27, 831 04 BRATISLAVA Generálny riaditeľ: Ing. Slavomír PODMANICKÝ
HLAVNÝ ÚČASTNÍK ZDRUŽENIA			
Zákazkové číslo:	1205		

Súradnicový systém: JTSK Výškový systém: Balt po vyrovnaní		Mgr. Michaela Seifertová			 Trnavská 27, 831 04 BRATISLAVA Generálny riaditeľ: Ing. Slavomír PODMANICKÝ
Zodpovedný projektant časti:		Mgr. Michaela Seifertová			
Zodpovedný projektant:		Ing. Ondrej Podolec			Zákazkové číslo: 1205 Dátum: 06/2013 Stupeň - účel: EIA Počet A4: 3 Mierka: M 1:5000 Správa: Časť: Príloha: 3.2
Navrhovateľ - vypracoval:		Ing. Ondrej Podolec			
Kontroloval:					
Miesto stavby:		Úsek žel. trate Žilina - Varín		Oblasť: Žilina	
Investor - stavebník:		Železnice Slovenskej republiky, Bratislava Klemensova 8 813 61 Bratislava			
Stavba:		ŽSR, Dostavba zriaďovacej stanice Žilina-Teplička a nadväzujúcej železničnej infraštruktúry v uzle Žilina			
Časť:		GRAFICKÉ PRÍLOHY			
Názov prílohy:		Situácia Variant fialový (podpovrchový -8 m, 120 km/h), úsek N. Žilina – Brodno			