



Pozdĺžny profil koľaje ZA-CA  
km 249,814 493 - 251,317 057  
M 1 : 2000/100

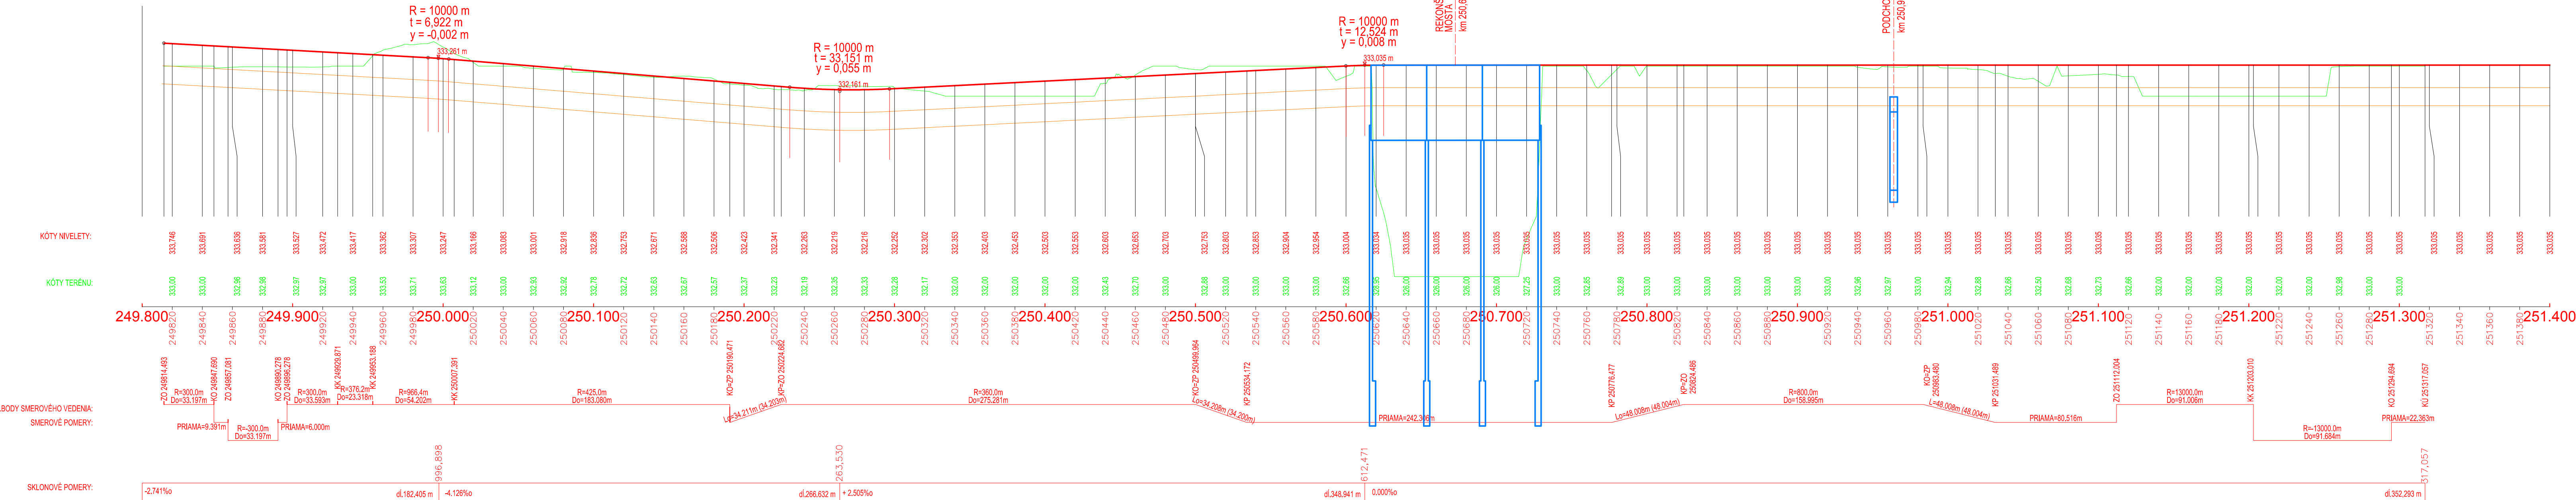

HL.BODY SMEROVÉHO VEDENIA:  
SMEROVÉ POMERY:

SKLONOVÉ POMERY:

Pozdĺžny profil koľaje ZA-CA  
km 249,814 493 - 251,317 057  
M 1 : 2000/100

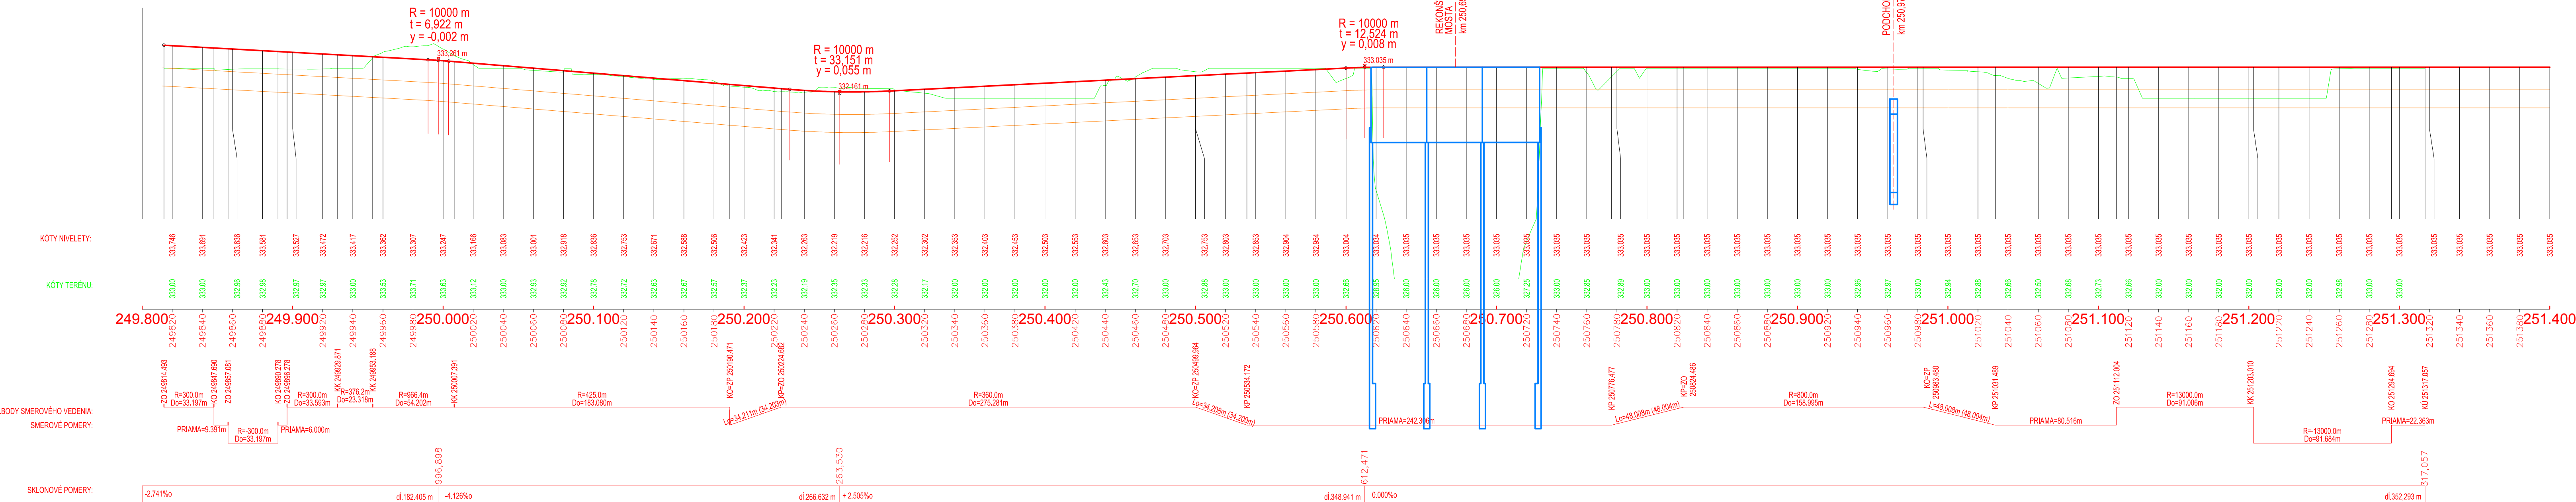

HL.BODY SMEROVÉHO VEDENIA:  
SMEROVÉ POMERY:

SKLONOVÉ POMERY:



KF - Kohézny fond  
Investícia do Vašej budúcnosti

Manažér projektu	Ing. Ondrej Podolec	
HLAVNÝ ÚČASTNÍK ZDRUŽENIA		
Základné číslo	1205	Generálny riaditeľ Ing. Slavomír PODMANEKÝ

Súradnicový systém: JTSK Výškový systém: BaII po vyrovnaní				
Zodpovedný projektant časti	Mgr. Michaela Seifertová		 Tmavská 27, 831 04 BRATISLAVA	
Zodpovedný projektant:	Ing. Ondrej Podolec			
Naučiteľ - vypracoval:	Ing. Ingrida Minálová			
Kontroloval:	Ing. Ondrej Podolec			
Miesto stavby	Úsek želez. trate Žilina - Varín	Okres	Žilina	
Inventár - stavieb	Železnice Slovenskej republiky, Bratislava Klemensova 8 813 61 Bratislava		Generálny riaditeľ Ing. Slavomír PODMANEKÝ	
Stavba  <b>ZSR, Dostavba zriaďovacej stanice Žilina-Teplica a nadväzujúcej železničnej infraštruktúry v uzle Žilina</b>	Základové číslo			1205
	Dátum			06/2013
	Stručný - účel			DIA
	Príloha A4			5
	Merka			M 12000/100
	Signúra			Časť
<b>GRAFICKÉ PRÍLOHY</b>				
Název prílohy	Pozdĺžny profil trate Variant zelený (povrchový, 120km/h), Žilina-Čadca			
Príloha				5.3



KF - Kohézny fond  
Investícia do Vašej budúcnosti

Manažér projektu	Ing. Ondrej Podolec	
HLAVNÝ ÚČASTNÍK ZDRUŽENIA		
Základné číslo	1205	Generálny riaditeľ Ing. Slavomír PODMANEKÝ

Súradnicový systém: JTSK Výškový systém: BaII po vyrovnaní				
Zodpovedný projektant časti	Mgr. Michaela Seifertová			
Zodpovedný projektant:	Ing. Ondrej Podolec			
Naučiteľ - vypracoval:	Ing. Ingrida Minálová			
Kontroloval:	Ing. Ondrej Podolec			
Miesto stavby	Úsek želez. trate Žilina - Varín	Okres	Žilina	
Inventár - stavieb	Železnice Slovenskej republiky, Bratislava Klemensova 8 813 61 Bratislava		Generálny riaditeľ Ing. Slavomír PODMANEKÝ	
Stavba	ZSR, Dostavba zriaďovacej stanice Žilina-Teplica a nadväzujúcej železničnej infraštruktúry v uzle Žilina		Základové číslo	1205
Časť	GRAFICKÉ PRÍLOHY		Datum	06/2013
			Stručný - účel	DIA
			Príloha A4	5
			Merka	M 12000/100
			Signúra	Časť
Název prílohy	Pozdĺžny profil trate Variant zelený (povrchový, 120km/h), Žilina-Čadca			
	Príloha			5.3