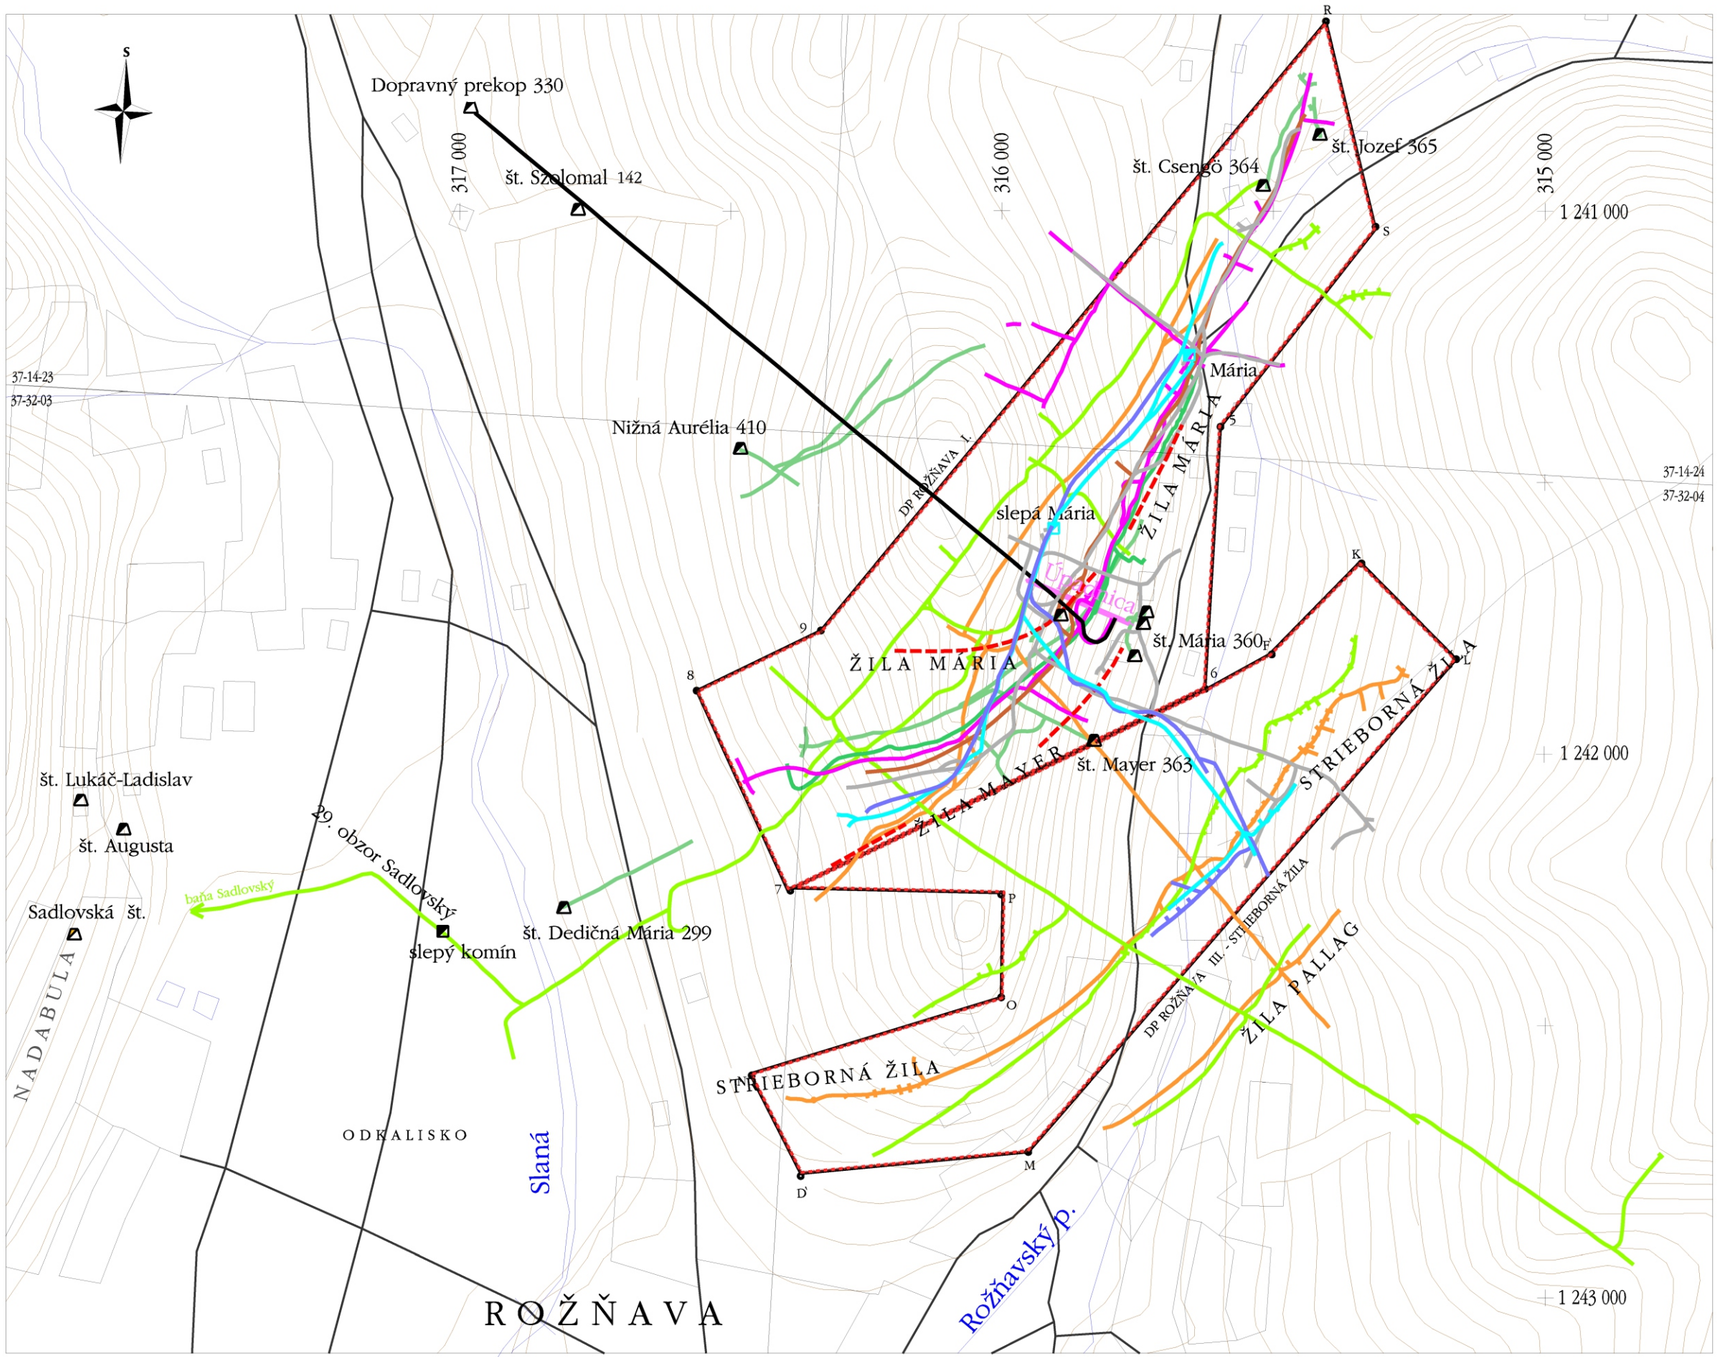

Vysvetlivky :

Banské diela :

- 1. horizont
- 2. horizont
- 3. horizont
- 4. horizont
- 5. horizont
- 6. horizont
- 8. horizont
- 9. horizont
- 10. horizont
- 13. horizont
- dopravný prekop
- povrchový priebeh rudných žíl
- hranica DP

Príloha č. 7
Situačná mapa DP Rožňava I. a Rožňava III.
s vyznačením banských diel
vyhotovil: Ing. Miloš Varga
Ing. Peter Varga
Mierka: 1:10 000