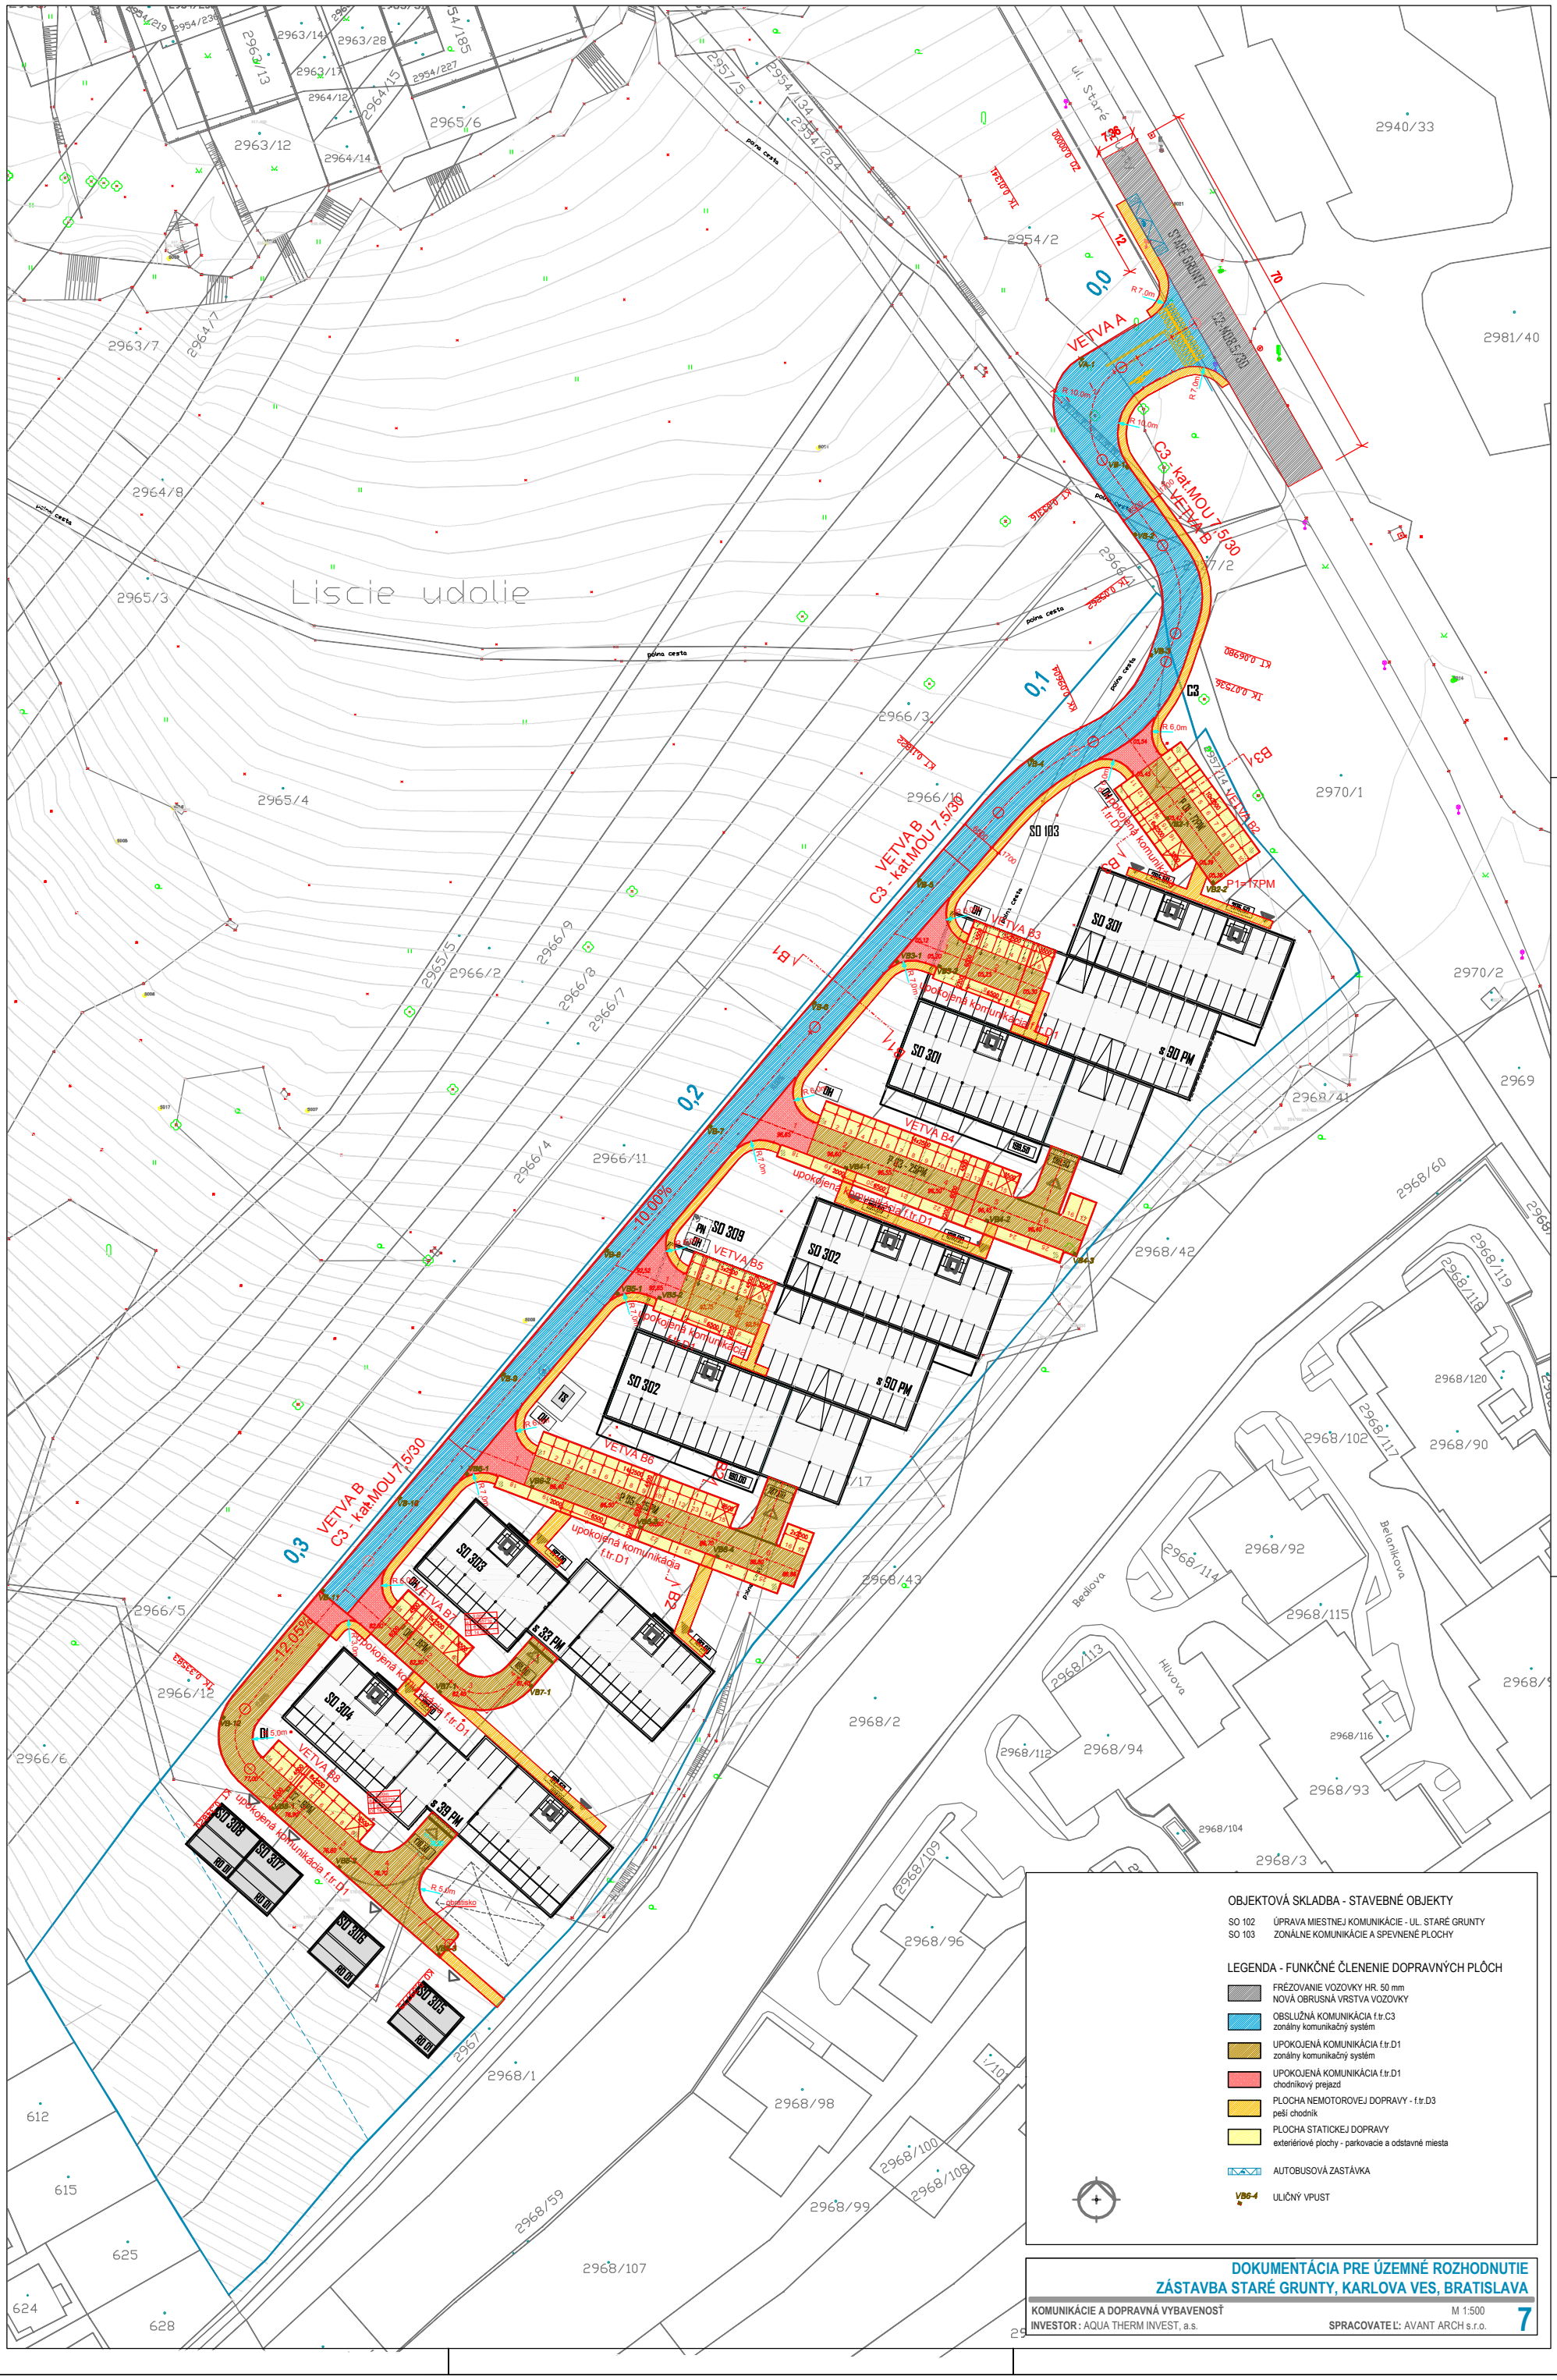
ul. Staré
STARÉ GRUNTY
VETVA A
VETVA B
C3 - kat.MOU 7,5/30
C3
VETVA B1
VETVA B2
VETVA B3
VETVA B4
VETVA B5
VETVA B6
VETVA B7
VETVA B8
upokojená komunikácia f.tr.D1
SO 301
SO 302
SO 303
SO 304
SO 305
SO 306
SO 307
SO 308
SO 309
P1=17PM
s 90 PM
s 39 PM
Liscie udolie
polna cesta
2954/2
2940/33
2981/40
2970/1
2970/2
2969
2966/1
2966/2
2966/3
2966/4
2966/5
2966/6
2966/7
2966/8
2966/9
2966/10
2966/11
2966/12
2963/7
2963/12
2964/7
2964/8
2965/3
2965/4
2965/5
2965/6
2968/1
2968/2
2968/3
2968/41
2968/42
2968/43
2968/59
2968/60
2968/90
2968/92
2968/93
2968/94
2968/96
2968/98
2968/99
2968/100
2968/102
2968/104
2968/107
2968/108
2968/109
2968/112
2968/113
2968/114
2968/115
2968/116
2968/117
2968/119
2968/120
Belanikova
Hlivova
Bedlova
OBJEKTOVÁ SKLADBA - STAVEBNÉ OBJEKTY
SO 102 ÚPRAVA MIESTNEJ KOMUNIKÁCIE - UL. STARÉ GRUNTY
SO 103 ZONÁLNE KOMUNIKÁCIE A SPEVNENÉ PLOCHY
LEGENDA - FUNKČNÉ ČLENENIE DOPRAVNÝCH PLÔCH
FRÉZOVANIE VOZOVKY HR. 50 mm
NOVÁ OBRUSNÁ VRSTVA VOZOVKY
OBSLUŽNÁ KOMUNIKÁCIA f.tr.C3
zonálny komunikačný systém
UPOKOJENÁ KOMUNIKÁCIA f.tr.D1
zonálny komunikačný systém
UPOKOJENÁ KOMUNIKÁCIA f.tr.D1
chodníkový prejazd
PLOCHA NEMOTOROVEJ DOPRAVY - f.tr.D3
peší chodník
PLOCHA STATICKEJ DOPRAVY
exteriérové plochy - parkovacie a odstavné miesta
AUTOBUSOVÁ ZASTÁVKA
ULIČNÝ VPUST
DOKUMENTÁCIA PRE ÚZEMNÉ ROZHODNUTIE
ZÁSTAVBA STARÉ GRUNTY, KARLOVA VES, BRATISLAVA
KOMUNIKÁCIE A DOPRAVNÁ VYBAVENOSŤ
M 1:500
INVESTOR: AQUA THERM INVEST, a.s.
SPRACOVATEĽ: AVANT ARCH s.r.o.
7