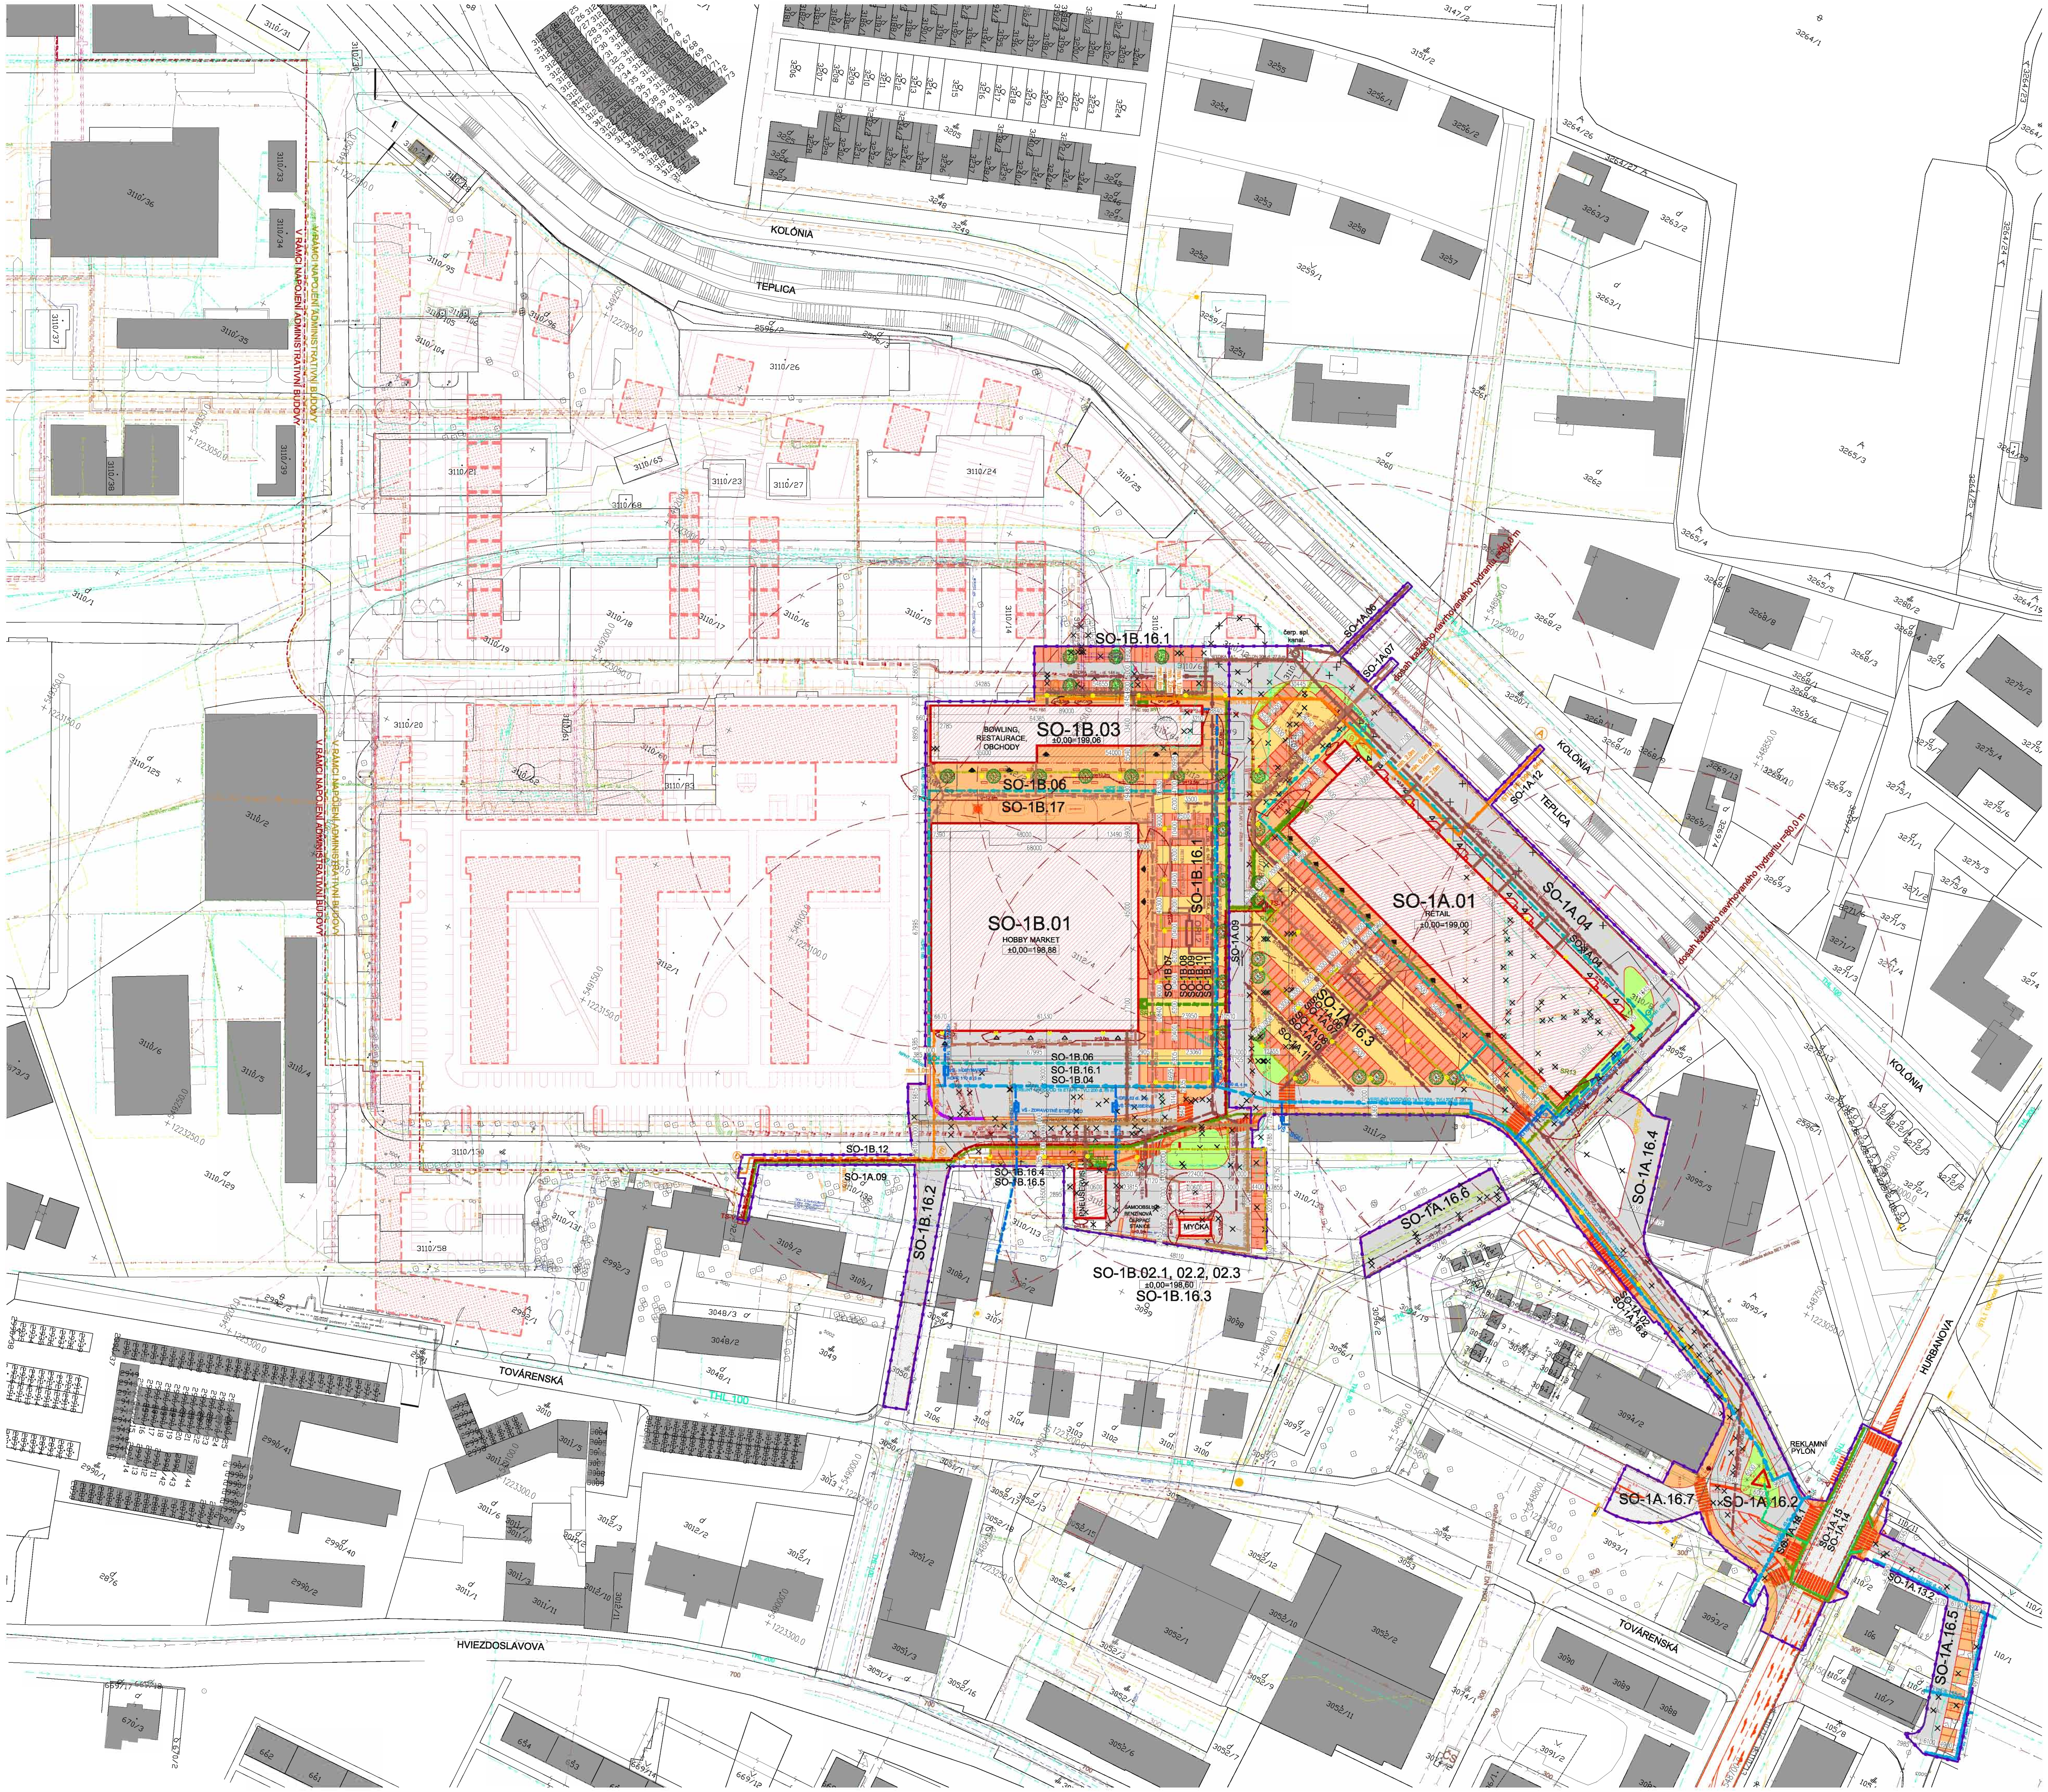

križovatka Hurbanova - Hviezdoslavova

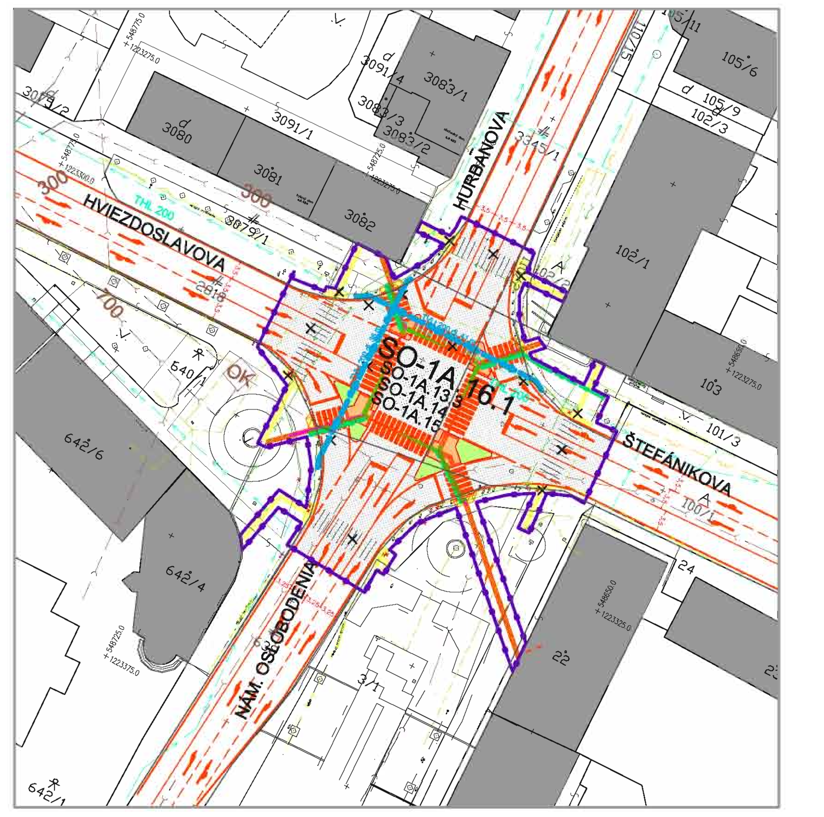

LEGENDA INŽENÝRSKÝCH SIETÍ

NAVRHNUTÉ IS

- KANALIZACIA SPLAŠKOVÁ
- KANALIZACIA DEŠŤOVÁ
- KANALIZACIA OLEJOVÁ,TUKOVÁ
- PRELOŽKA KANALIZACIE Z PLAVÁRNY
- VEREJNÝ VODOVOD
- VODOVOD POŽÁRNÍ
- VODOVOD PRÍPOJKY
- PLYNOVOD STL
- EL. NN
- EL. VN
- EL. VO
- EL. SDĚLOVACÍ
- RUŠENÉ OBJEKTY A IS

STÁVAJÍCÍ IS

- Elektrické NN
- Elektrické VN
- Elektrické VO
- Elektrické VVN
- Slaboproud
- sdělovací-telefón
- sdělovací-Orange
- sdělovací-kabelová televize
- Plyn
- Voda úžitková
- Voda dekarbonizovaná
- Voda pitná
- Voda změkčená
- Kanalizácia bez rozlišení
- Kanalizácia chemická1
- Kanalizácia jednotná
- Kanalizácia dažďová
- Kanalizácia chemická2
- Kanalizácia splašková
- Mazut
- Nafta
- Solan
- Teplovod
- Parovod - nefunkční
- Lúh
- Sirouhlík
- Vzduch
- nadzemní potrubí obecně
- vlečka
- plinovod
- 198.99 výšky SÚČASNého terénu

ZOZNAM STAVEBNÝCH OBJEKTOV

ETAPA I.a.: SO-1A.

SO-1A.01	RETAIL
SO-1A.02	PREDĹŽENIA VODOVODNÍHO RADU
SO-1A.03	PRÍPOJKA VODY
SO-1A.04	POŽIARNY VODOVOD
SO-1A.05	ČERPACIA STANICA, VÝTLAK SPL. KANAL.
SO-1A.06	SPLAŠKOVÁ KANALIZACIA
SO-1A.07	DAŽĎOVÁ KANALIZACIA, RETENCE, VYÚSTNÍ OBJEKT DO VODOTEČE
SO-1A.08	OLEJOVÁ KANALIZACIA, LAPOL
SO-1A.09	EL. VEDENÍ VN, TRAFOSTANICE
SO-1A.10	EL. VEDENÍ NN
SO-1A.11	VEREJNÉ OSVETLENIE
SO-1A.12	PLYNOVOD STL
SO-1A.13.1	PRELOŽKA VODOVODU U AUTOBUS. STANICE
SO-1A.13.2	PRELOŽKA VODOVODU NA PARCELE Č. 110/2
SO-1A.13.3	PRELOŽKA VODOVODU V KRIŽOVATKE H URBANOVA-HVIEZDOSLAVOVA-ŠTEFÁNIKOVA
SO-1A.14	PRELOŽKA VEDENÍ SLABOPROUDU
SO-1A.15	PRELOŽKA NN VČ. STOŽIAROV
SO-1A.16	DOPRAVNÉ A SPEVNENÉ PLÔCHY
SO-1A.16.1	ÚPRAVA KRIŽOVATKY HURBANOVA-HVIEZDOSAVOVA
SO-1A.16.2	NAPOJENIE NA UL. HURBANOVU A MÍSTNÍ KOMUNIKACIE
SO-1A.16.3	PARKOVISKO A ÚČELOVÉ KOMUNIKACE RETAILU
SO-1A.16.4	ÚPRAVA ZÁSOBOVÁNIE LIDLU
SO-1A.16.5	NAPOJENIE OBYTNÉ ZÓNY
SO-1A.16.6	ROZŠÍRENIE SPEVNENÉ PLÔCHY AUTOBUSOVÉ STANICE
SO-1A.16.7	VJAZD NA AUTOBUSOVÚ STANICU
SO-1A.16.8	CHODNÍKY PODÉL MIESTNYCH KOMUNIKÁCIÍ SADOVÉ ÚPRAVY A VENKOVNÍ MOBILIÁR

ETAPA I.b.: SO-1B.

SO-1B.01	HOBBY MARKET
SO-1B.02.1	BENZÍNOVÁ ČERPACIA STANICA
SO-1B.02.2	PNEUSERVIS
SO-1B.02.3	MYCÍ LINKA
SO-1B.03	BOWLING, REŠTAURÁCIA
SO-1B.04	PREDĹŽENIA VODOVODNÍHORADU
SO-1B.05	PRÍPOJKY VODY
SO-1B.06	POŽIARNY VODOVOD
SO-1B.07	SPLAŠKOVÁ KANALIZACIA
SO-1B.08	DAŠŤOVÁ KANALIZACIA, RETENCE
SO-1B.09	OLEJOVÁ KANALIZACIA, LAPOL
SO-1B.10	EL. VEDENÍ NN
SO-1B.11	VEREJNÉ OSVETLENIE
SO-1B.12	PLYNOVOD STL
SO-1B.13	PRELOŽKA SÚČASNÉ JEDNOTNÉ KANALIZACIE
SO-1B.14	"NEOBSAZENO"
SO-1B.15	"NEOBSAZENO"
SO-1B.16	DOPRAVNÉ A SPEVNENÉ PLÔCHY
SO-1B.16.1	PARKOVISKO A ÚČELOVÉ KOMUNIKACE
SO-1B.16.2	NAPOJENIE NA UL. TOVÁRENSKOU A MÍSTNÍ KOM.
SO-1B.16.3	SPEVNENÉ PLÔCHY ČERPACIE STANICE
SO-1B.16.4	PARKOVISKO PŘI PROPOJCE NA UL. TOVÁRENSKOU
SO-1B.16.5	CHODNÍKY PODÉL MIESTNYCH KOMUNIKÁCIÍ
SO-1A.17	SADOVÉ ÚPRAVY A VENKOVNÝ MOBILIÁR, DĚTSKÉ IHRISKO

ETAPIZACIA

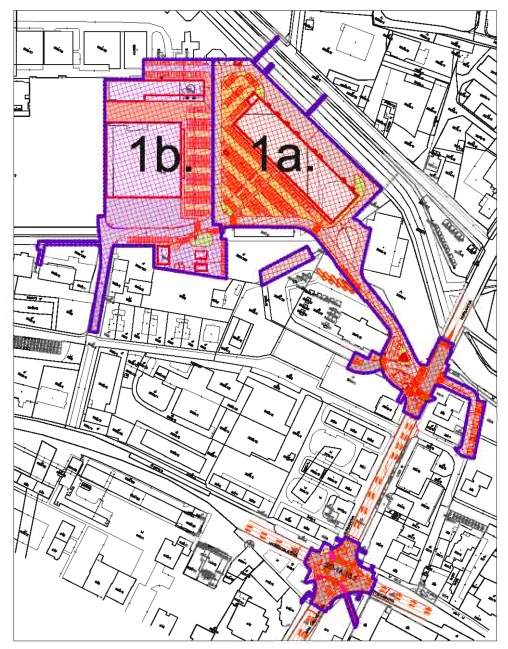

LEGENDA

- SÚČASNÉ OBJEKTY
- ZÁUJMOVÉ ÚZEMIA
- NAVRHNUTÉ OBJEKTY I. ETAPA
- NAVRHNUTÉ OBJEKTY NÁSLEDNÉ ETAPY NEJSOU PŘEDMETOM TÉTO DOKUMENTACIE
- PLÔCHY ZELENÉ
- NAVRHNUTÉ STROMY
- SÚČASNÉ STROMY ODSTRAŇOVANÉ STROMY
- VSTUPY
- SLUŽOBNÉ VSTUPY A ZÁSOBOVÁNIE

BROWNFIELD SLOVENSKÝ HODVÁB SENICA
I. ETAPA

STAVEBNÉ OBJEKTY SO-1A., SO-1B.

ATELIER HABINA

INVESTOR:	SLOVENSKÝ HODVÁB PLUS, S.R.O.	BRNO, KOPEČNÁ 11, 602 00	atelier@habina.cz
MIESTO STAVBY:	SENICA	TEL. : 543 213 030, GSM : 602 586 095	
GENER. PROJEKTANT:	ATELIER HABINA S.R.O.		
ARCHITEKT:	ING. ARCH. MARTIN HABINA		
ZODP. PROJEKTANT:	ING. ARCH. MARTIN HABINA	DATUM :	LEDEN 2014
VEDOUCÍ PROJEKTANT:	ING.ARCH TOMÁŠ BERKA	STUPEŇ PROJEKTU :	DÚK
VYPRACOVAL:	ING.ARCH TOMÁŠ BERKA	ČÁST PROJEKTU :	C - SITUACIA
OBSAH VÝKRESU:	KOORDINÁČNA SITUACIA ETAP Ia.b.	MĚŘÍTKO: 1:750	Č. VÝKRESU: C2