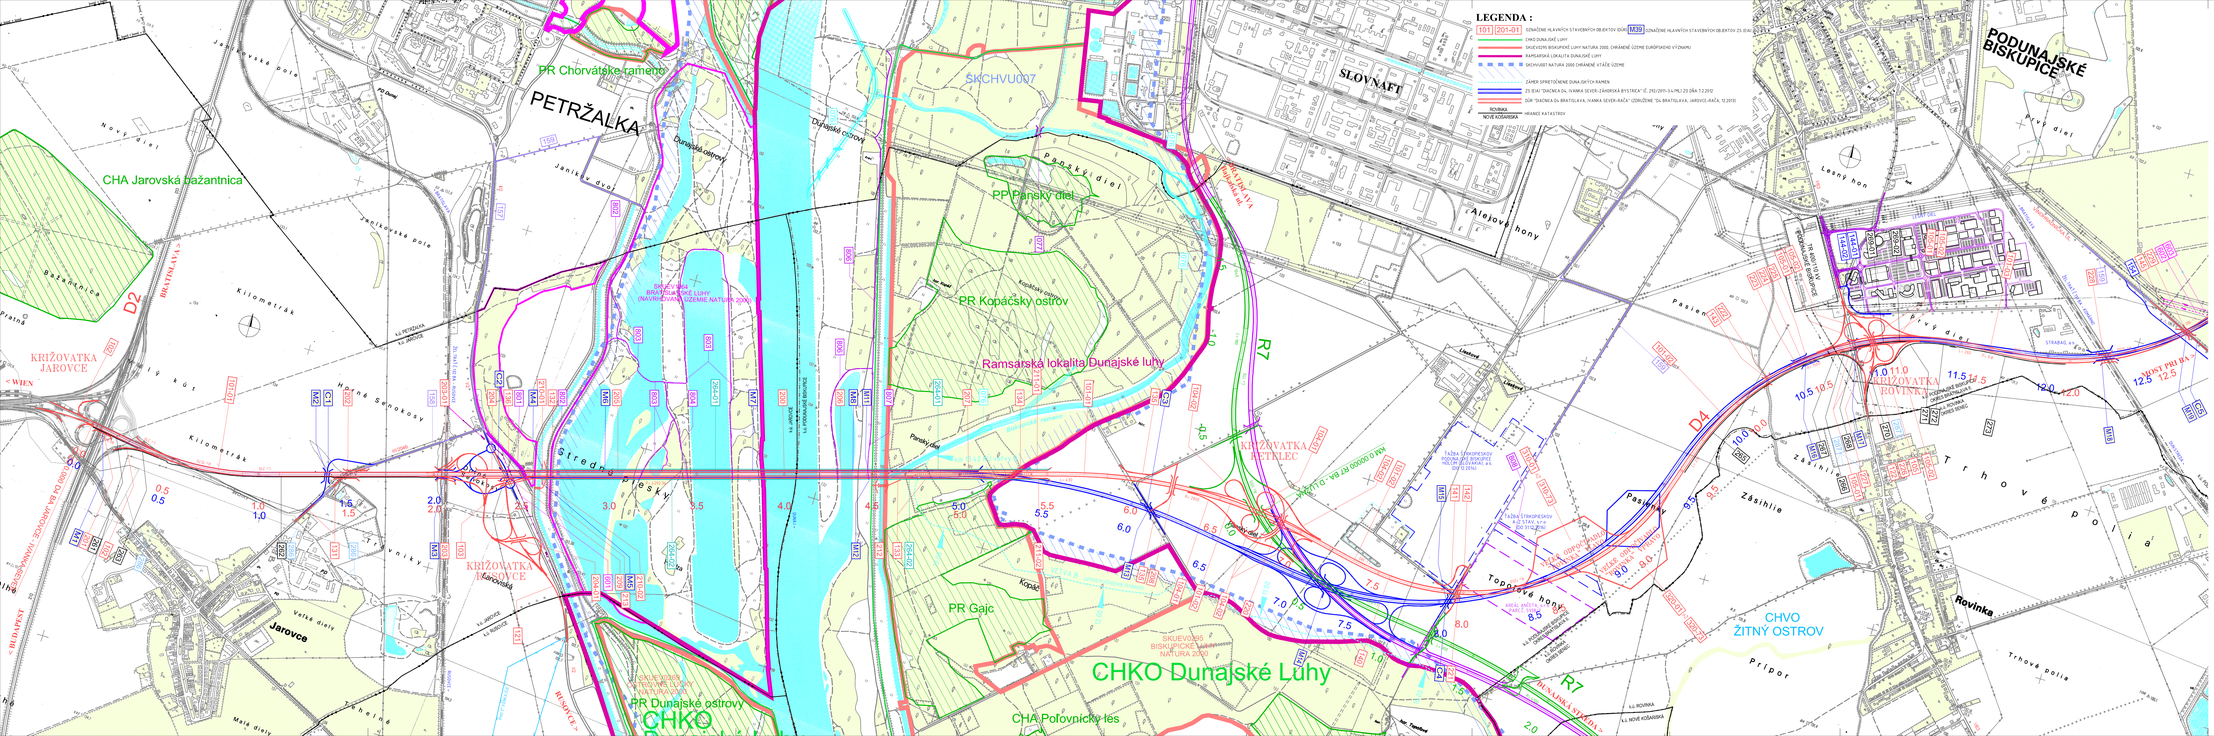

LEGENDA :

101 201-01 OZNAČENIE HLAVNÝCH STAVEBNÝCH OBJEKTOV DIAĽNICE M39 OZNAČENIE HLAVNÝCH STAVEBNÝCH OBJEKTOV ZS (ESÚ)

CHKO DUNAJSKÉ LUHY

SKUEV0295 BISKUPICKÉ LUHY NATURA 2000, ÚRADNÉ OZNAČENIE EÚROPSKEHO VÝZNAMU

KATUZEMSKÁ LOKALITA DUNAJSKÉ LUHY

SKCHVU007 MATURA 2000 ÚRADNÉ STAŤE ÚZEMIE

ZÁBER SPRETEČENÉ DUNA-DIAĽKY RAMEN

ZS (ESÚ) "DIAĽNICA D1, IVANKA SEVER-ZÁHORSKÁ BYSTRICA" IČ: 292/2015-3.4/MS,2.20 ZÁ ňa 7.2.2012

ROVINKA NOVÉ KOŠARISKÁ

DIŽ "DIAĽNICA D4 BRATISLAVA, IVANKA SEVER-RAČA" ZDRUŽENÉ "D4 BRATISLAVA, JAROVCE-RAČA, 12.2013)

HRANICE KATASTROV

HLAVNÉ OBJEKTY STAVBY (DÚR):

SO 201 KOMPENZAČNÉ OPATRENIE K PROJ.ČASTI M39 LEMEŠ
SO 201 DIAĽNICA D4, JDRP KM 0,000 – 4,500
SO 202 DIAĽNICA D4, ĎAĽŠÍ KM 4,500 – 11,000
SO 203 DIAĽNICA D4, ĎAĽŠÍ KM 11,000 – 12,500
SO 211 KRÍŽOVATKA "JAROVCE"
SO 212 KRÍŽOVATKA "ROVINKA"
SO 213 KRÍŽOVATKA "PETRŽALKA"
SO 214 KRÍŽOVATKA "ČETKLEC"
SO 215 KRÍŽOVATKA "ROVINKA"
SO 221 PRELOŽKA CESTY I/63 V KM 0,000 DĽ
SO 222 PRELOŽKA CESTY I/63 V KM 3,850 DĽ
SO 223 PRELOŽKA CESTY III/5 V KM 0,000 DĽ
