


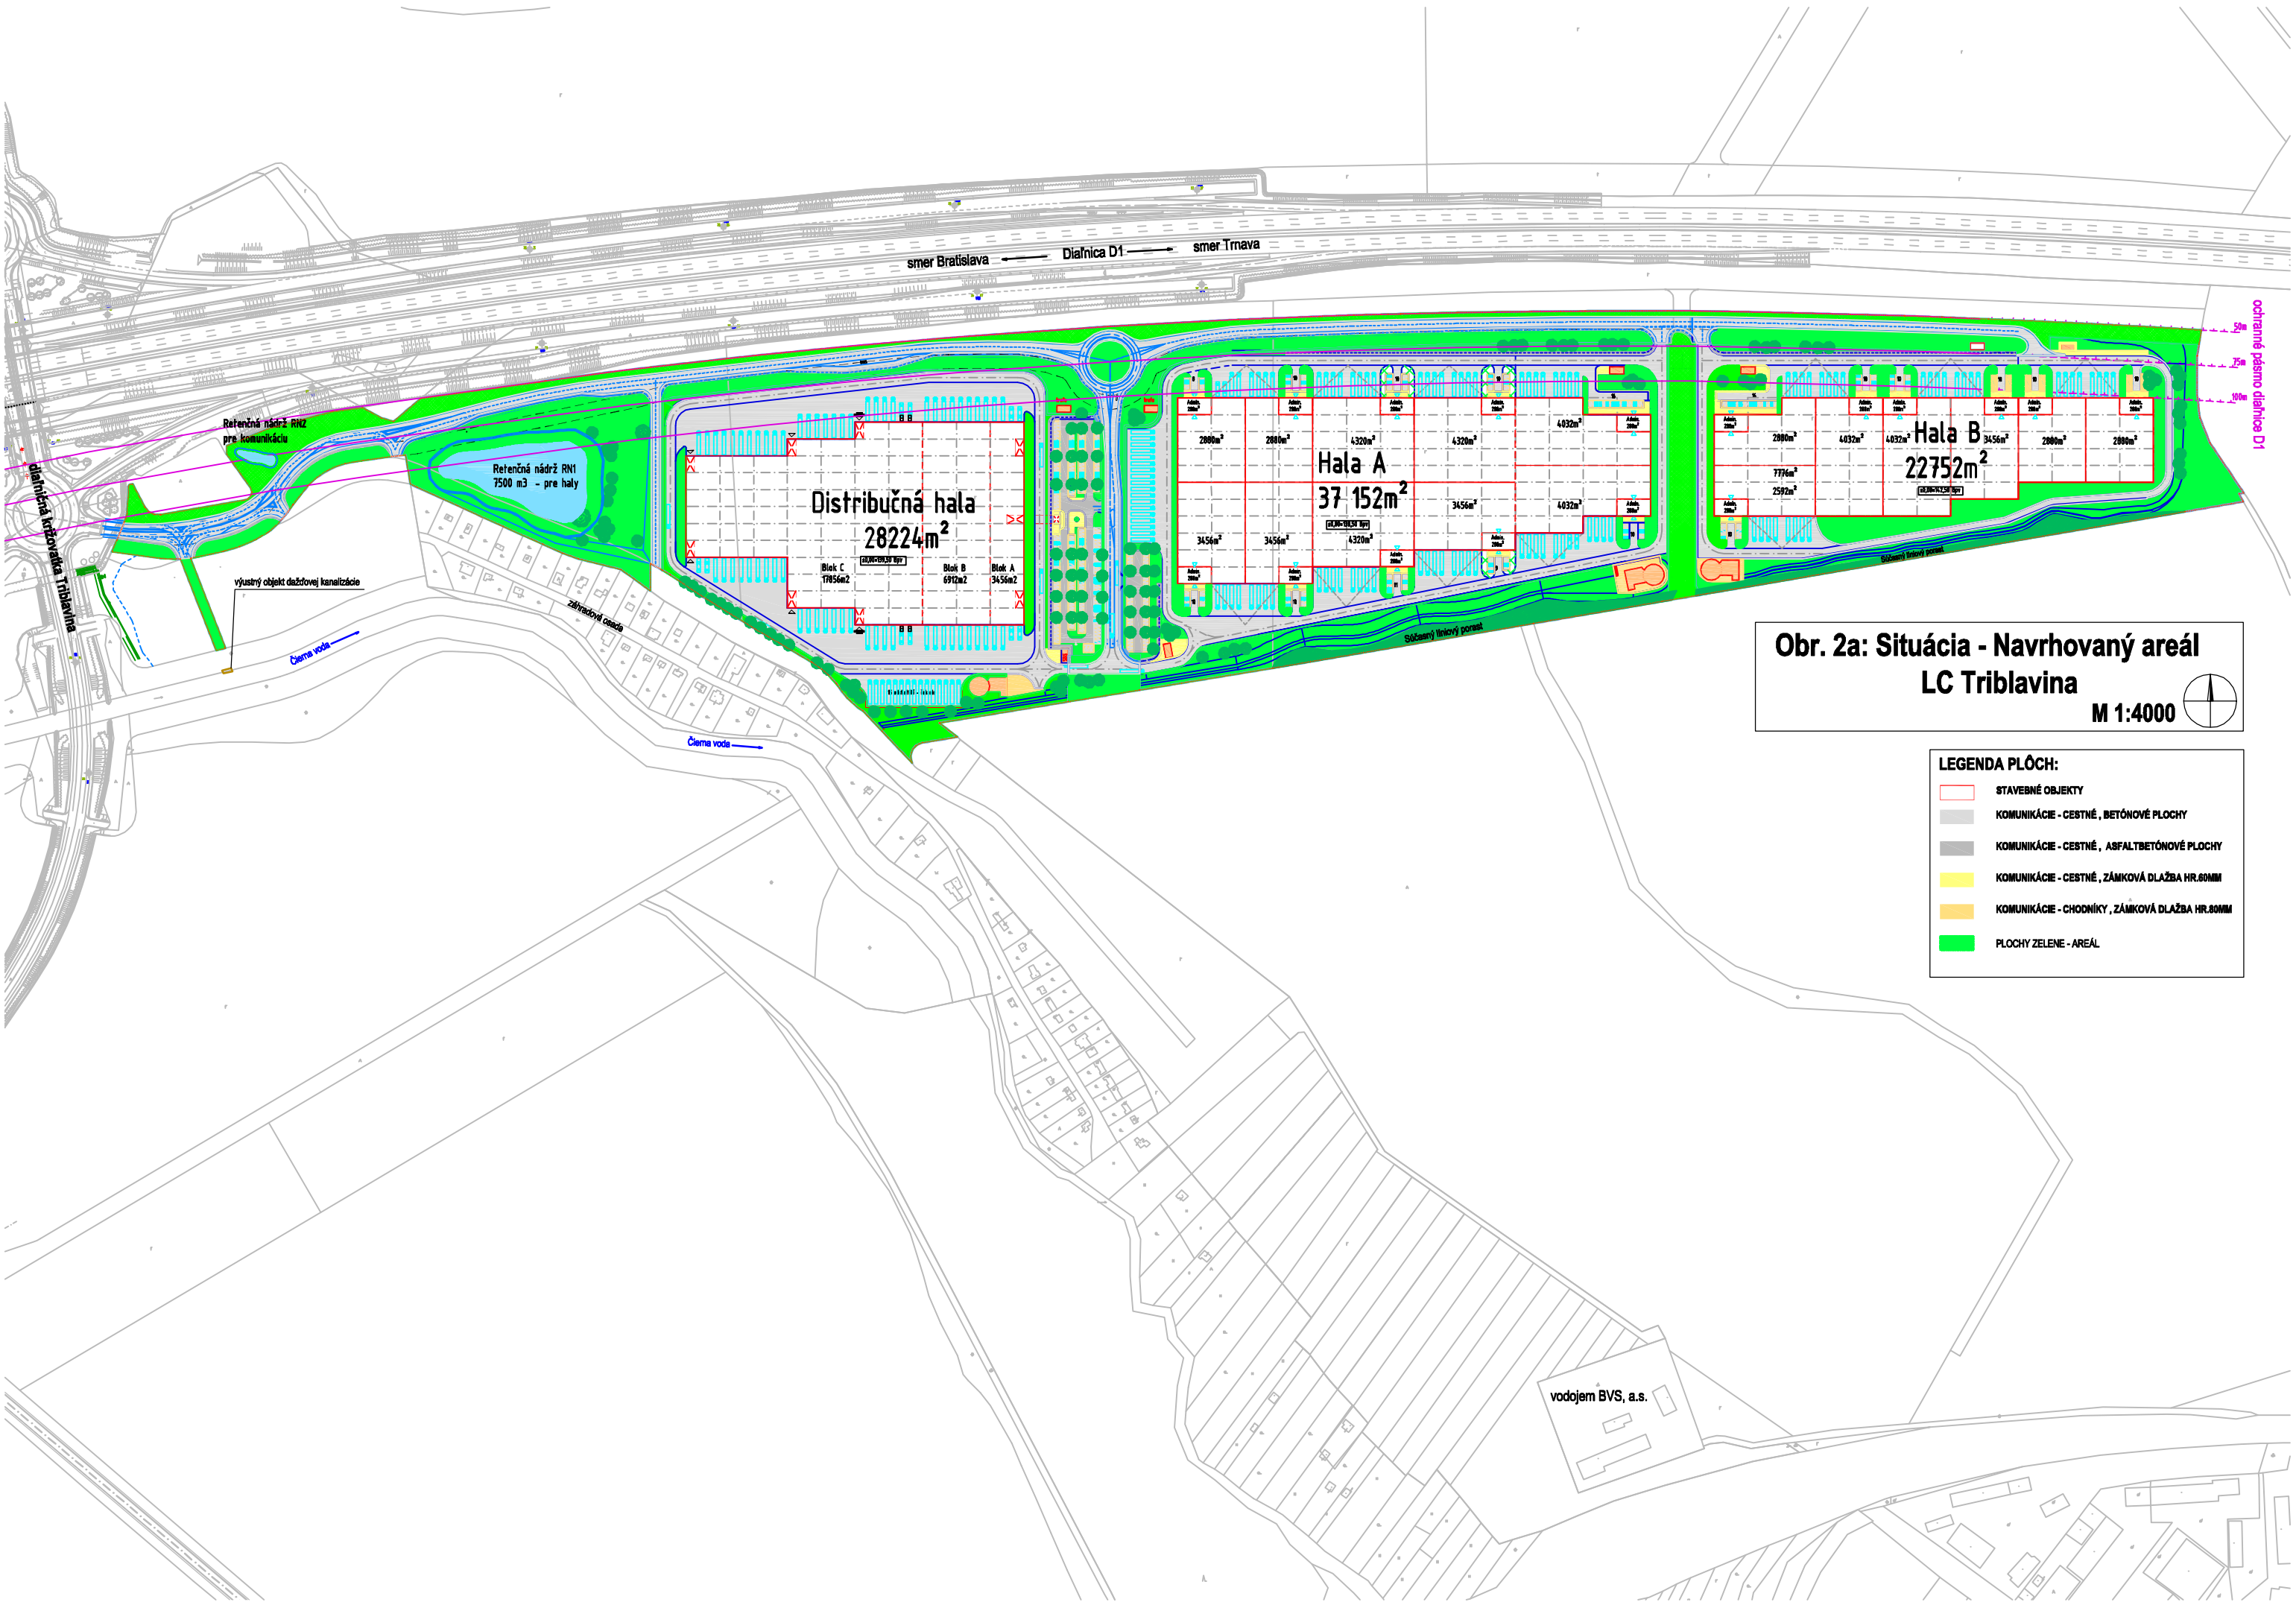

Obr. 2a: Situácia - Navrhovaný areál  
LC Triblavina  
M 1:4000

| LEGENDA PLOCH: |                                                |
|----------------|------------------------------------------------|
|                | STAVEBNÉ OBJEKTY                               |
|                | KOMUNIKÁCIE - CESTNÉ, BETÓNOVÉ PLOCHY          |
|                | KOMUNIKÁCIE - CESTNÉ, ASFALTBETÓNOVÉ PLOCHY    |
|                | KOMUNIKÁCIE - CESTNÉ, ZÁMKOVÁ DLAŽBA HR.80MM   |
|                | KOMUNIKÁCIE - CHODNÍKY, ZÁMKOVÁ DLAŽBA HR.80MM |
|                | PLOCHY ZELENÉ - AREÁL                          |