

Mapa č. 1: Širšie vzťahy - umiestnenie navrhovanej činnosti



Legenda:

-  hodnotené územie navrhovanej činnosti
-  riešené územie

Navrhovateľ:

A.P.S. INVEST, s.r.o.
Hattalova 12/C
831 03 Bratislava

Spracovateľ zámeru EIA:

EKOJET, s.r.o.
priemyselná a krajinná ekológia

Staré Grunty 9A, 841 04 Bratislava, Slovenská republika
Tel.: (+421 2) 45 69 05 68
e-mail: info@ekojet.sk
www.ekojet.sk



M 1 : 50 000

Dátum:

december 2014

Mapa č. 2: Ortofotomapa



Legenda:

 riešené územie



M 1 : 28 000

Dátum:

december 2014

Navrhovateľ:

A. P. S. INVEST, s.r.o.

Hattalova 12/C

831 03 Bratislava

Spracovateľ zámeru EIA:

EKOJET, s.r.o.


priemyselná a krajinná ekológia

Staré Grunty 9A, 841 04 Bratislava, Slovenská republika


Tel.: (+421 2) 45 69 05 68

e-mail: info@ekojet.sk


www.ekojet.sk

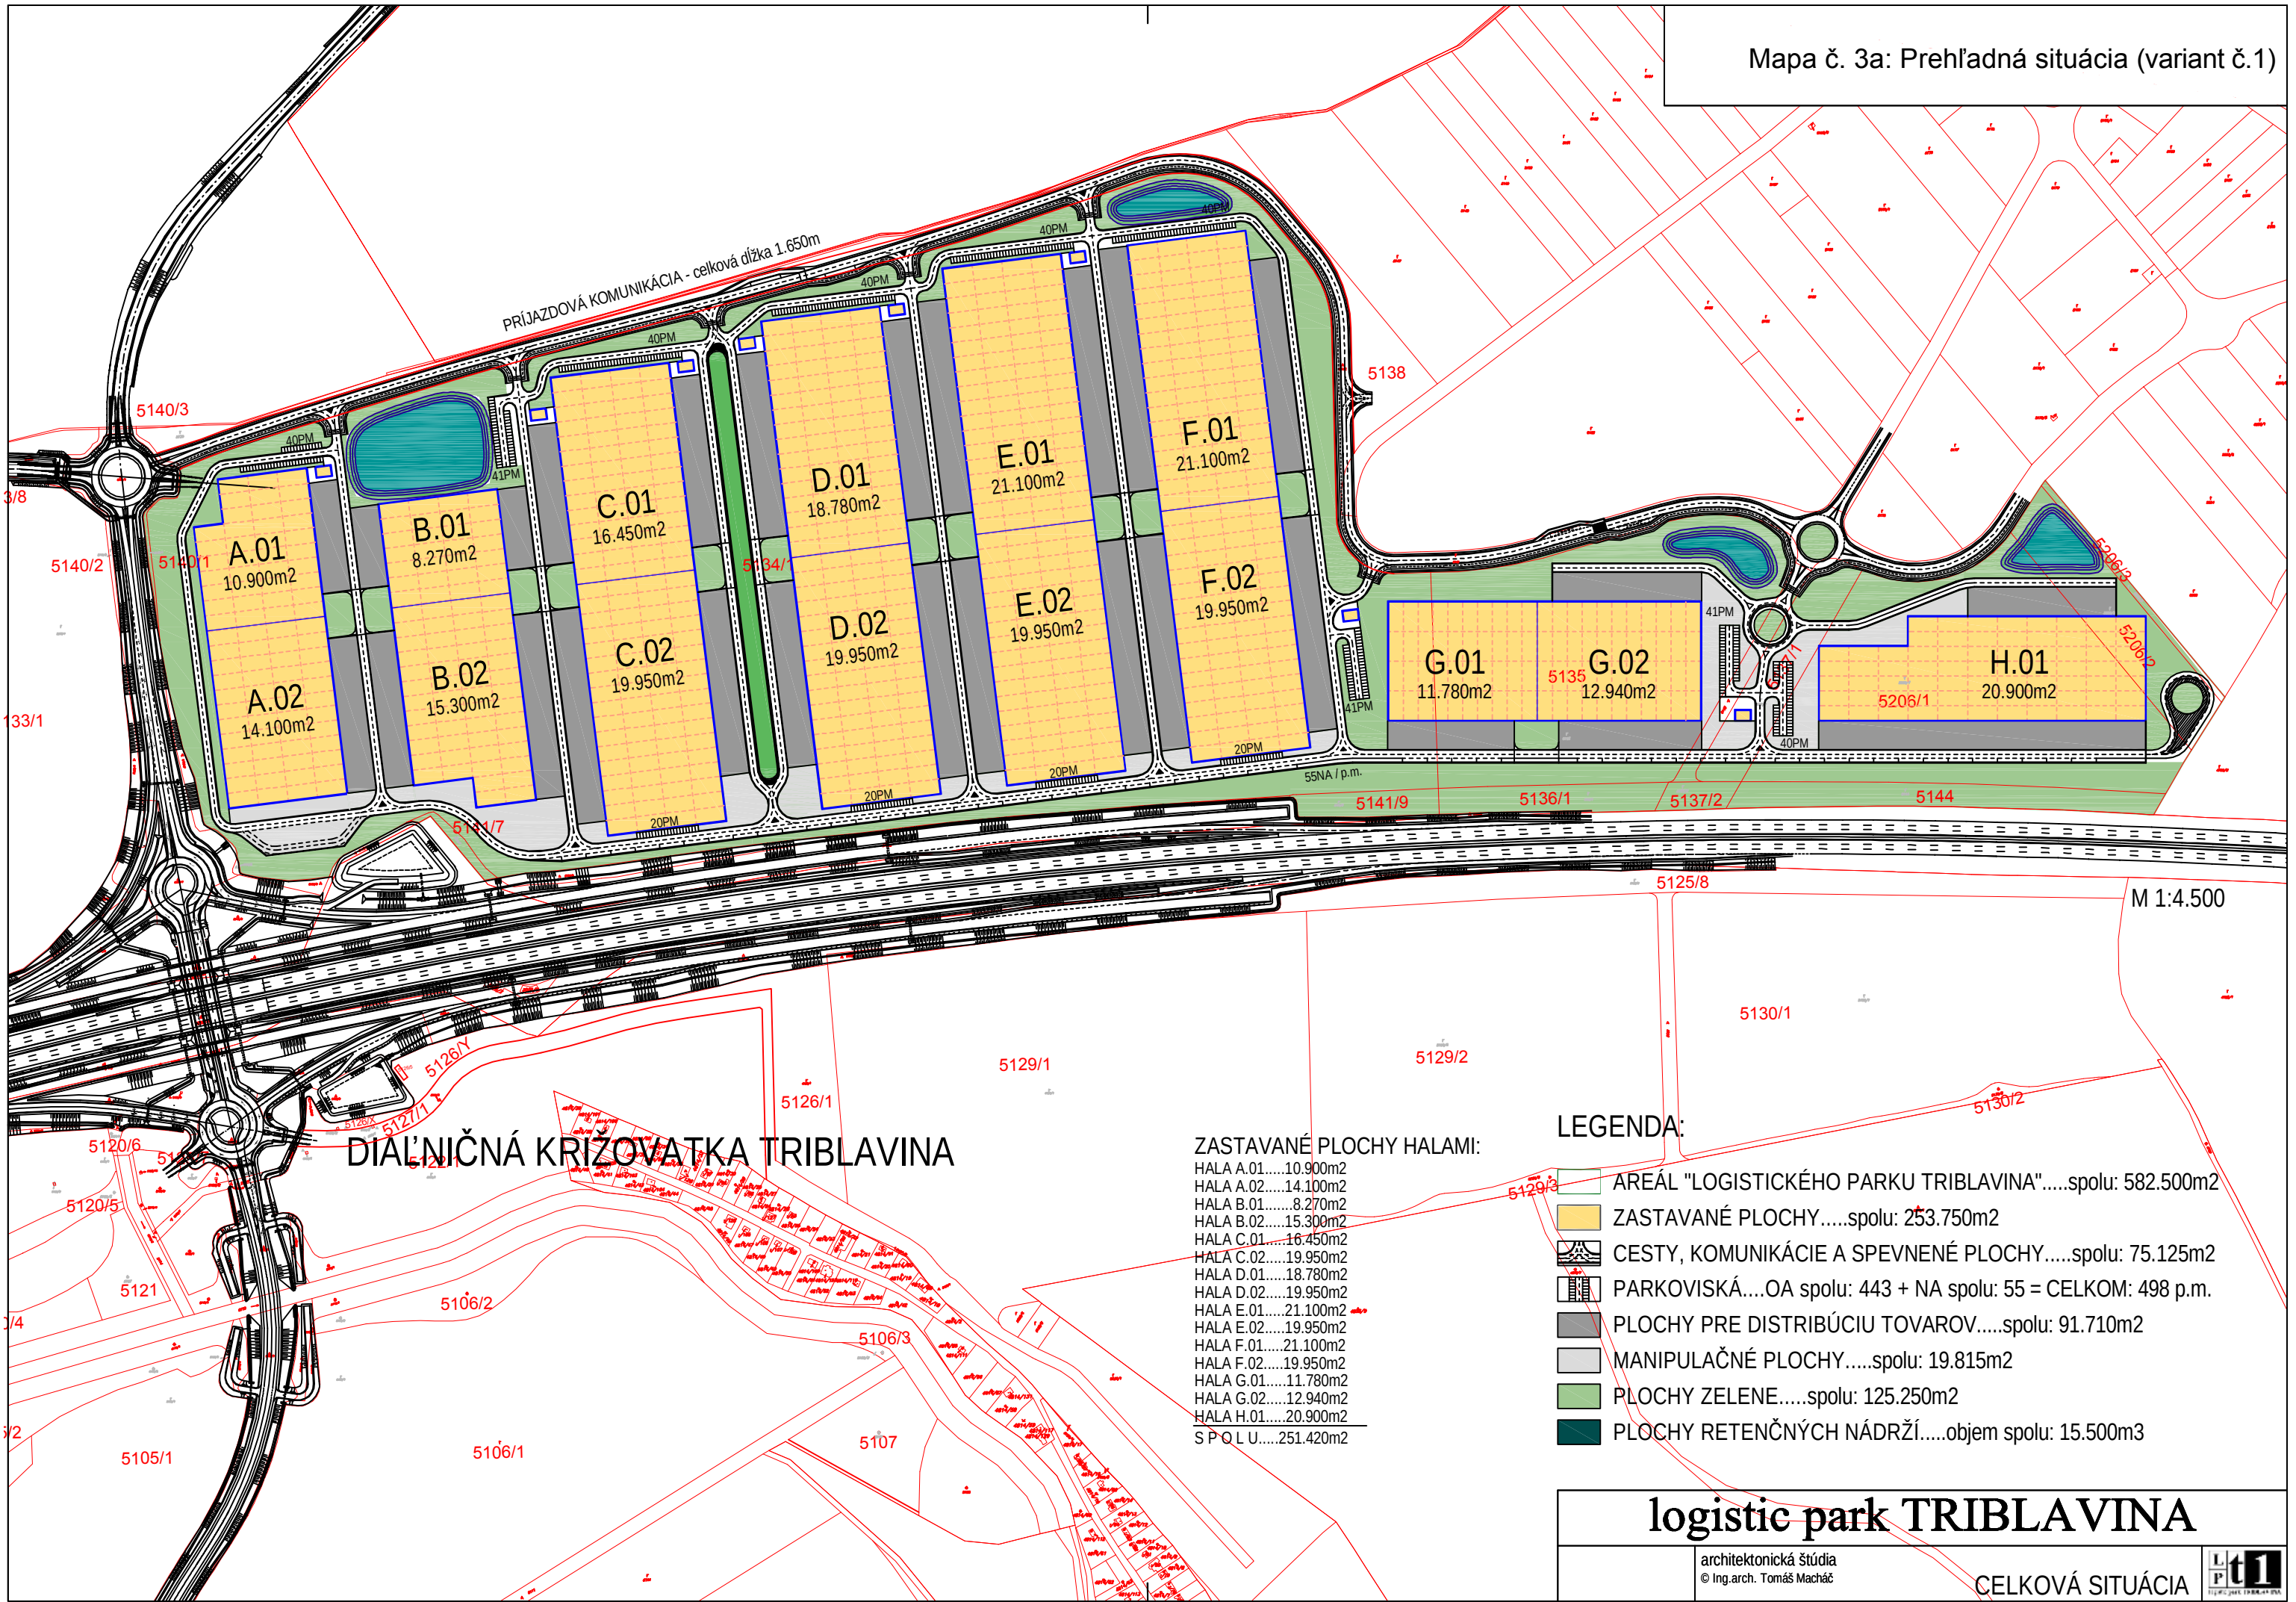


Mapa č. 3b: Prehľadná situácia (variant č.2)

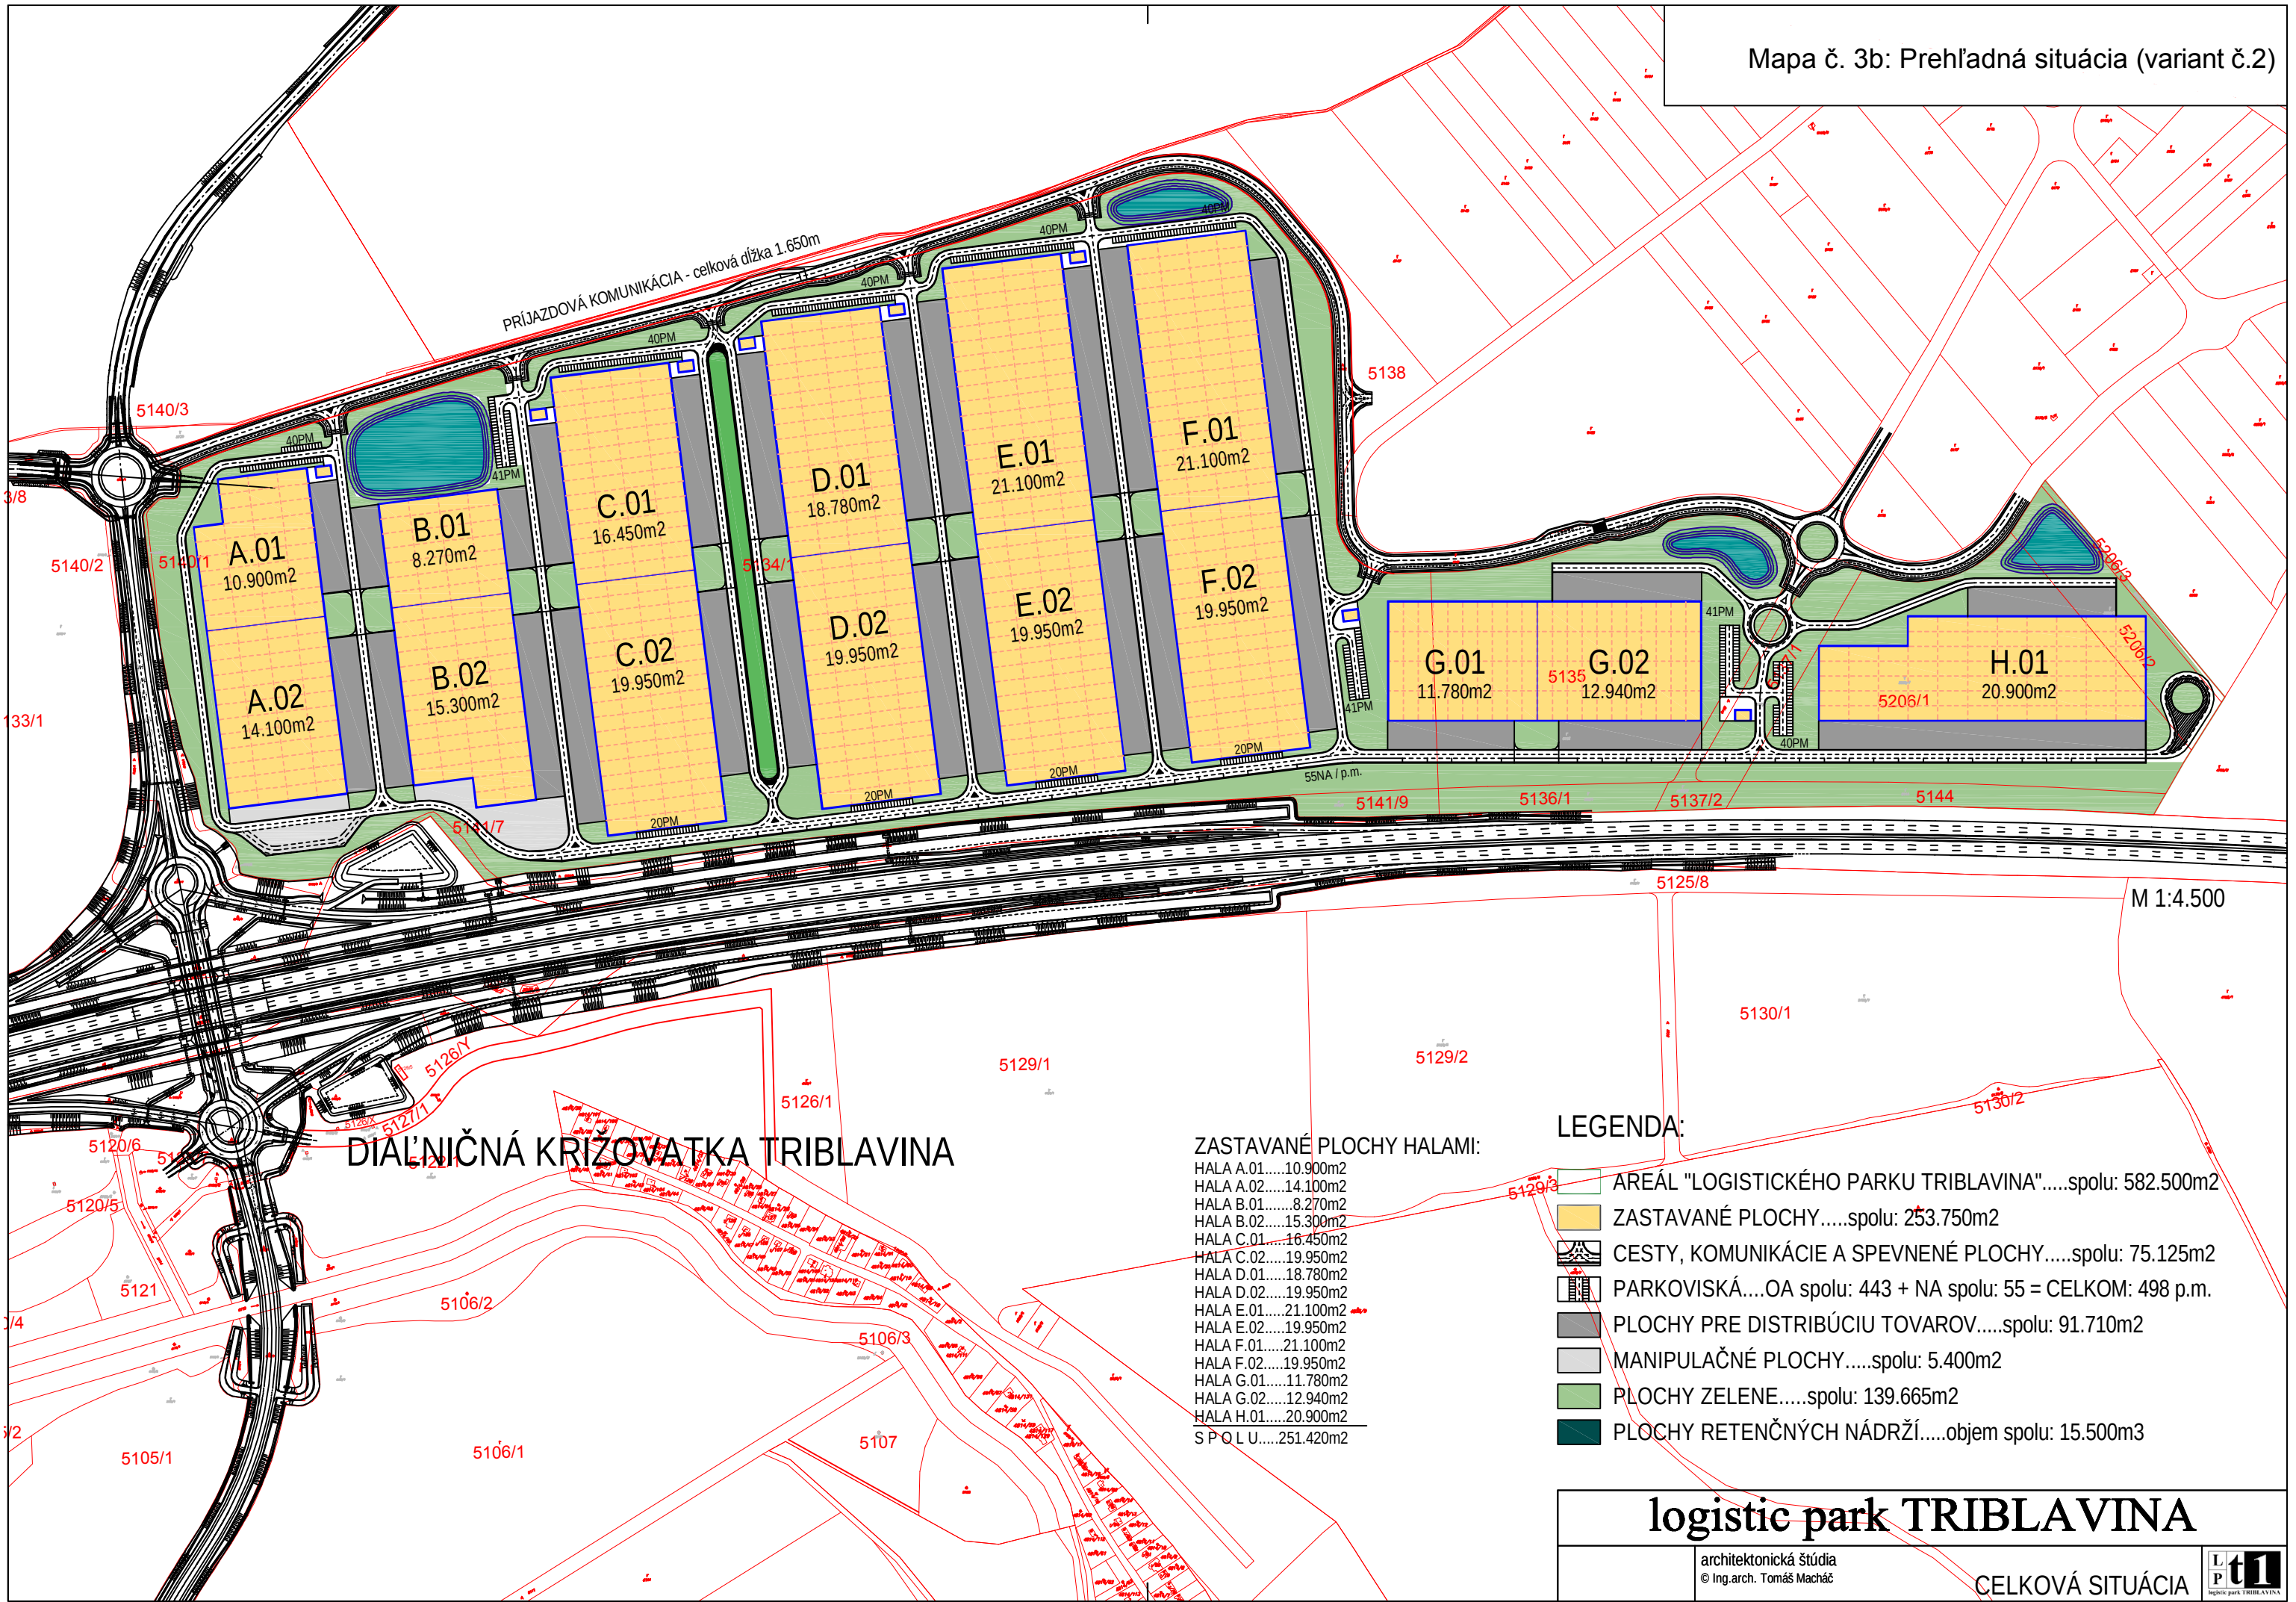

Mapa č. 4a: Koordinačná situácia I.

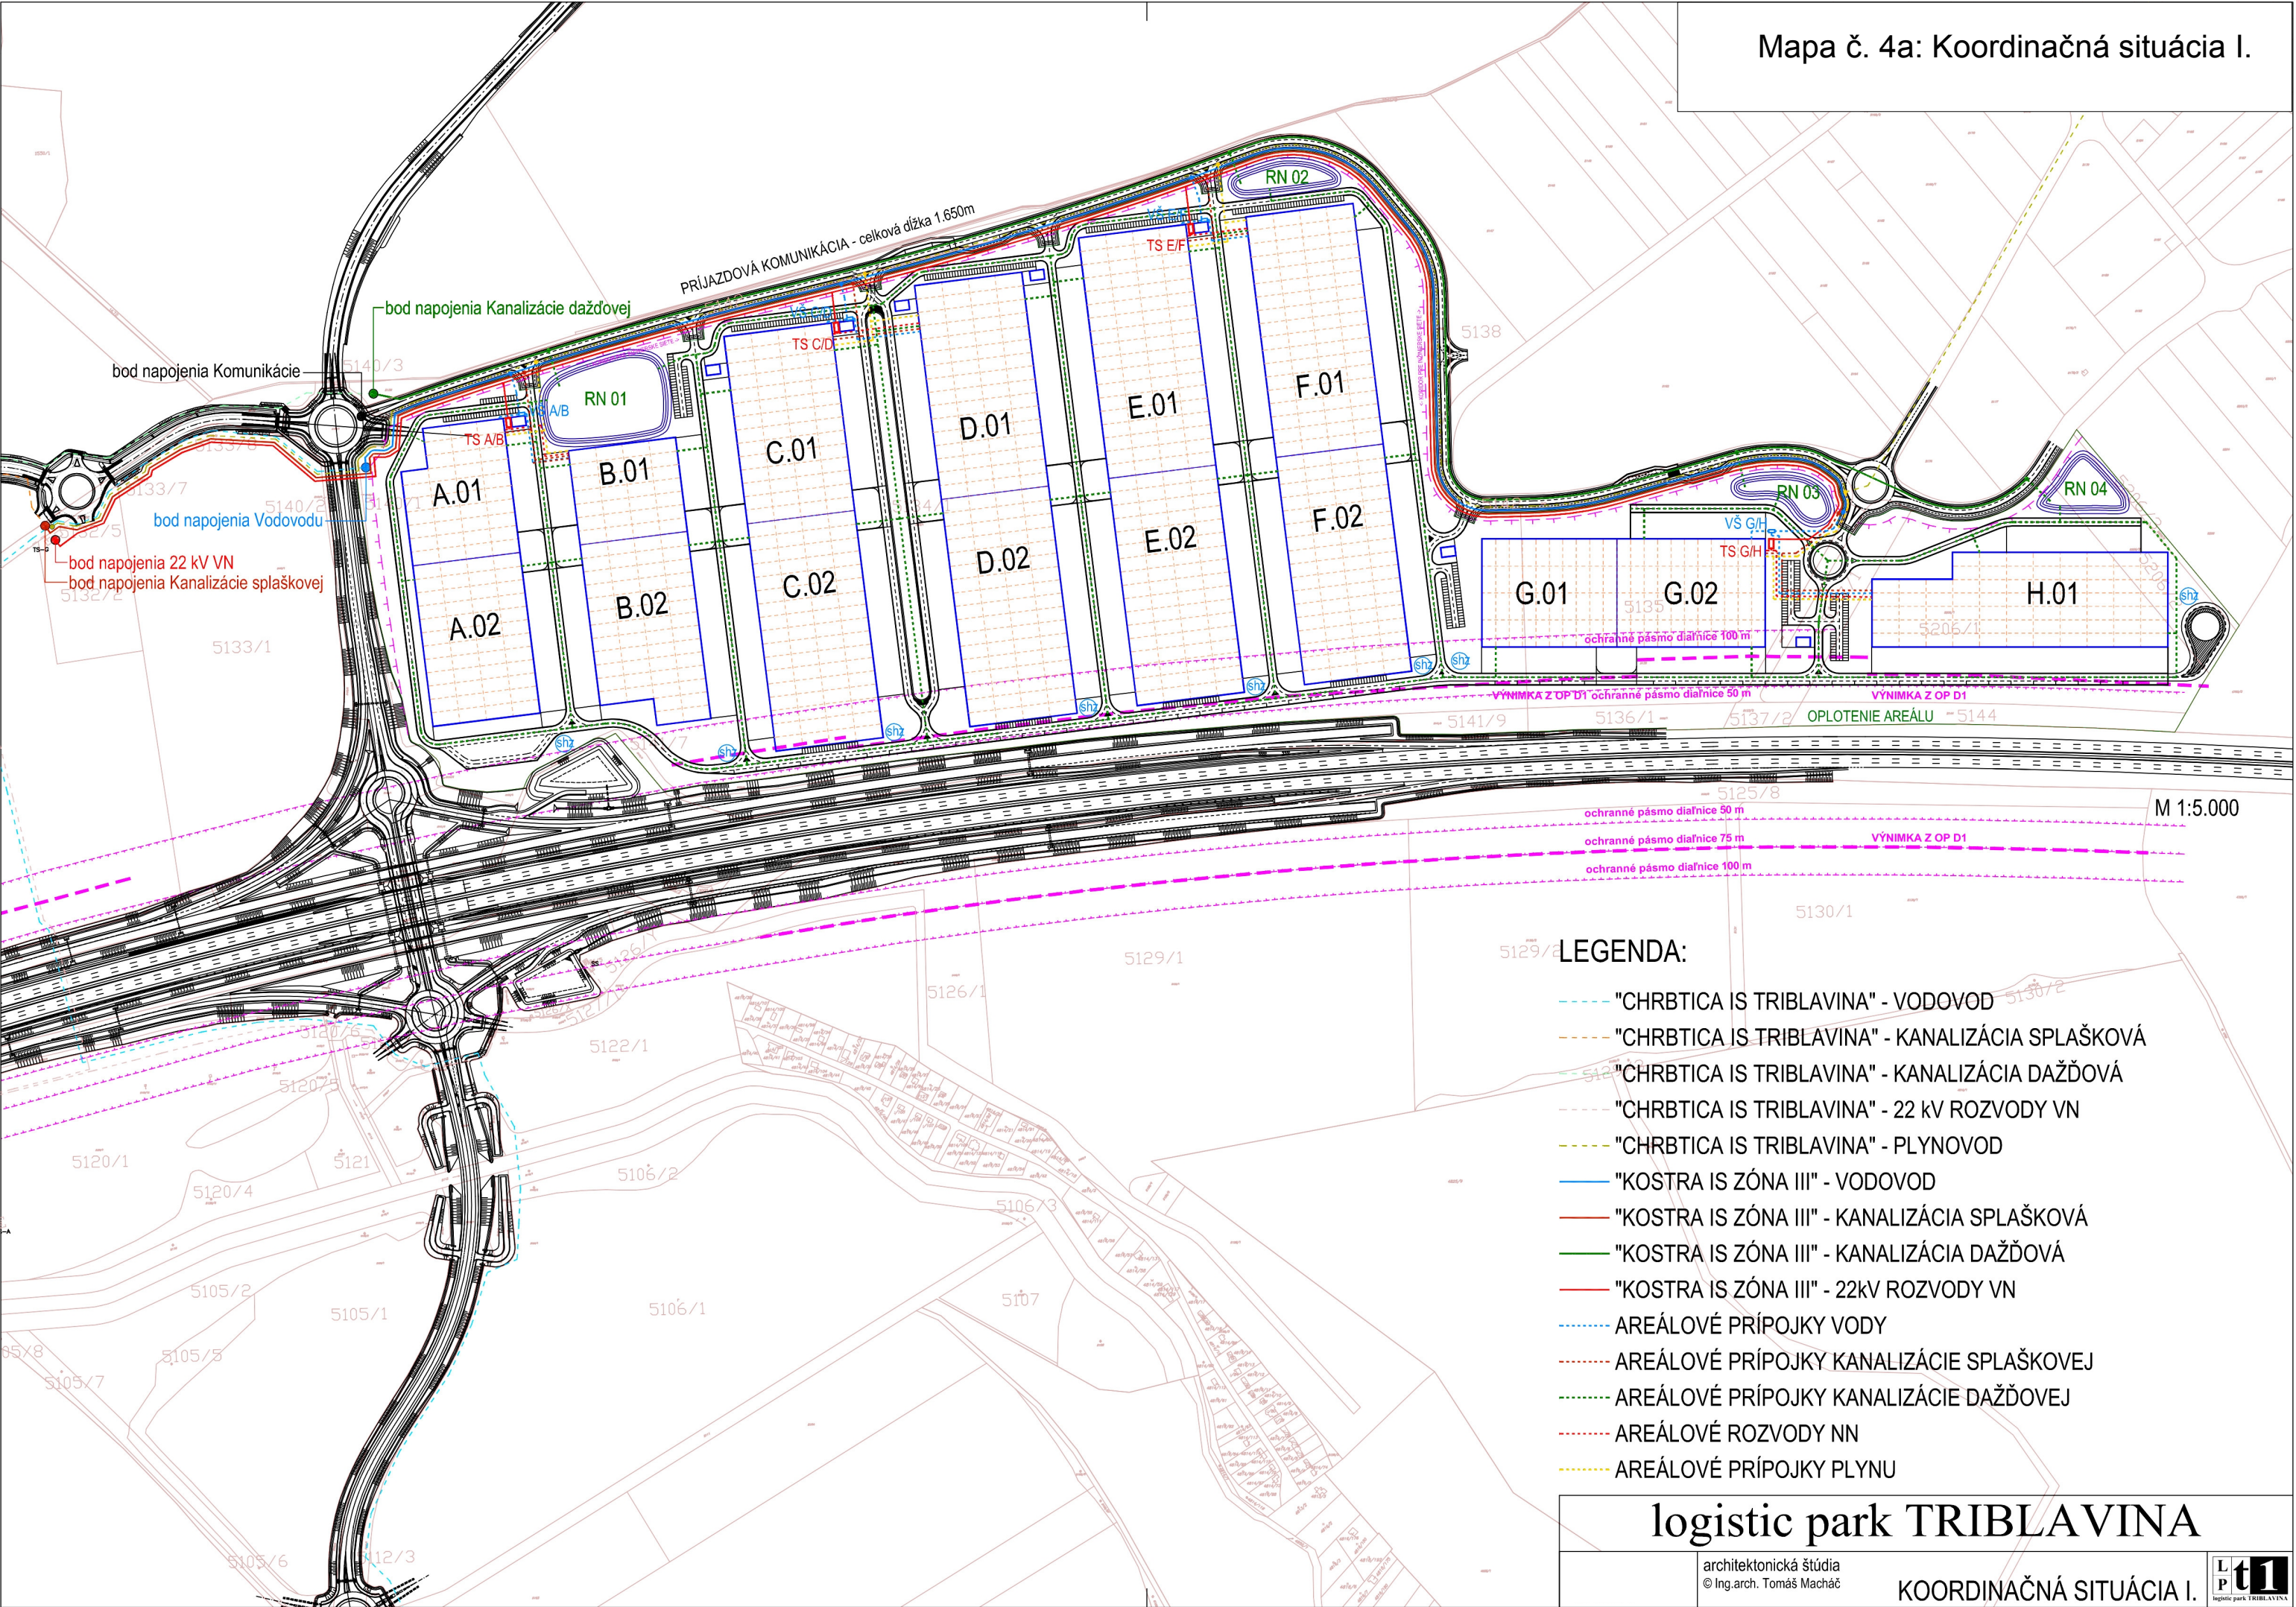

Mapa č. 4b: Koordinačná situácia II.

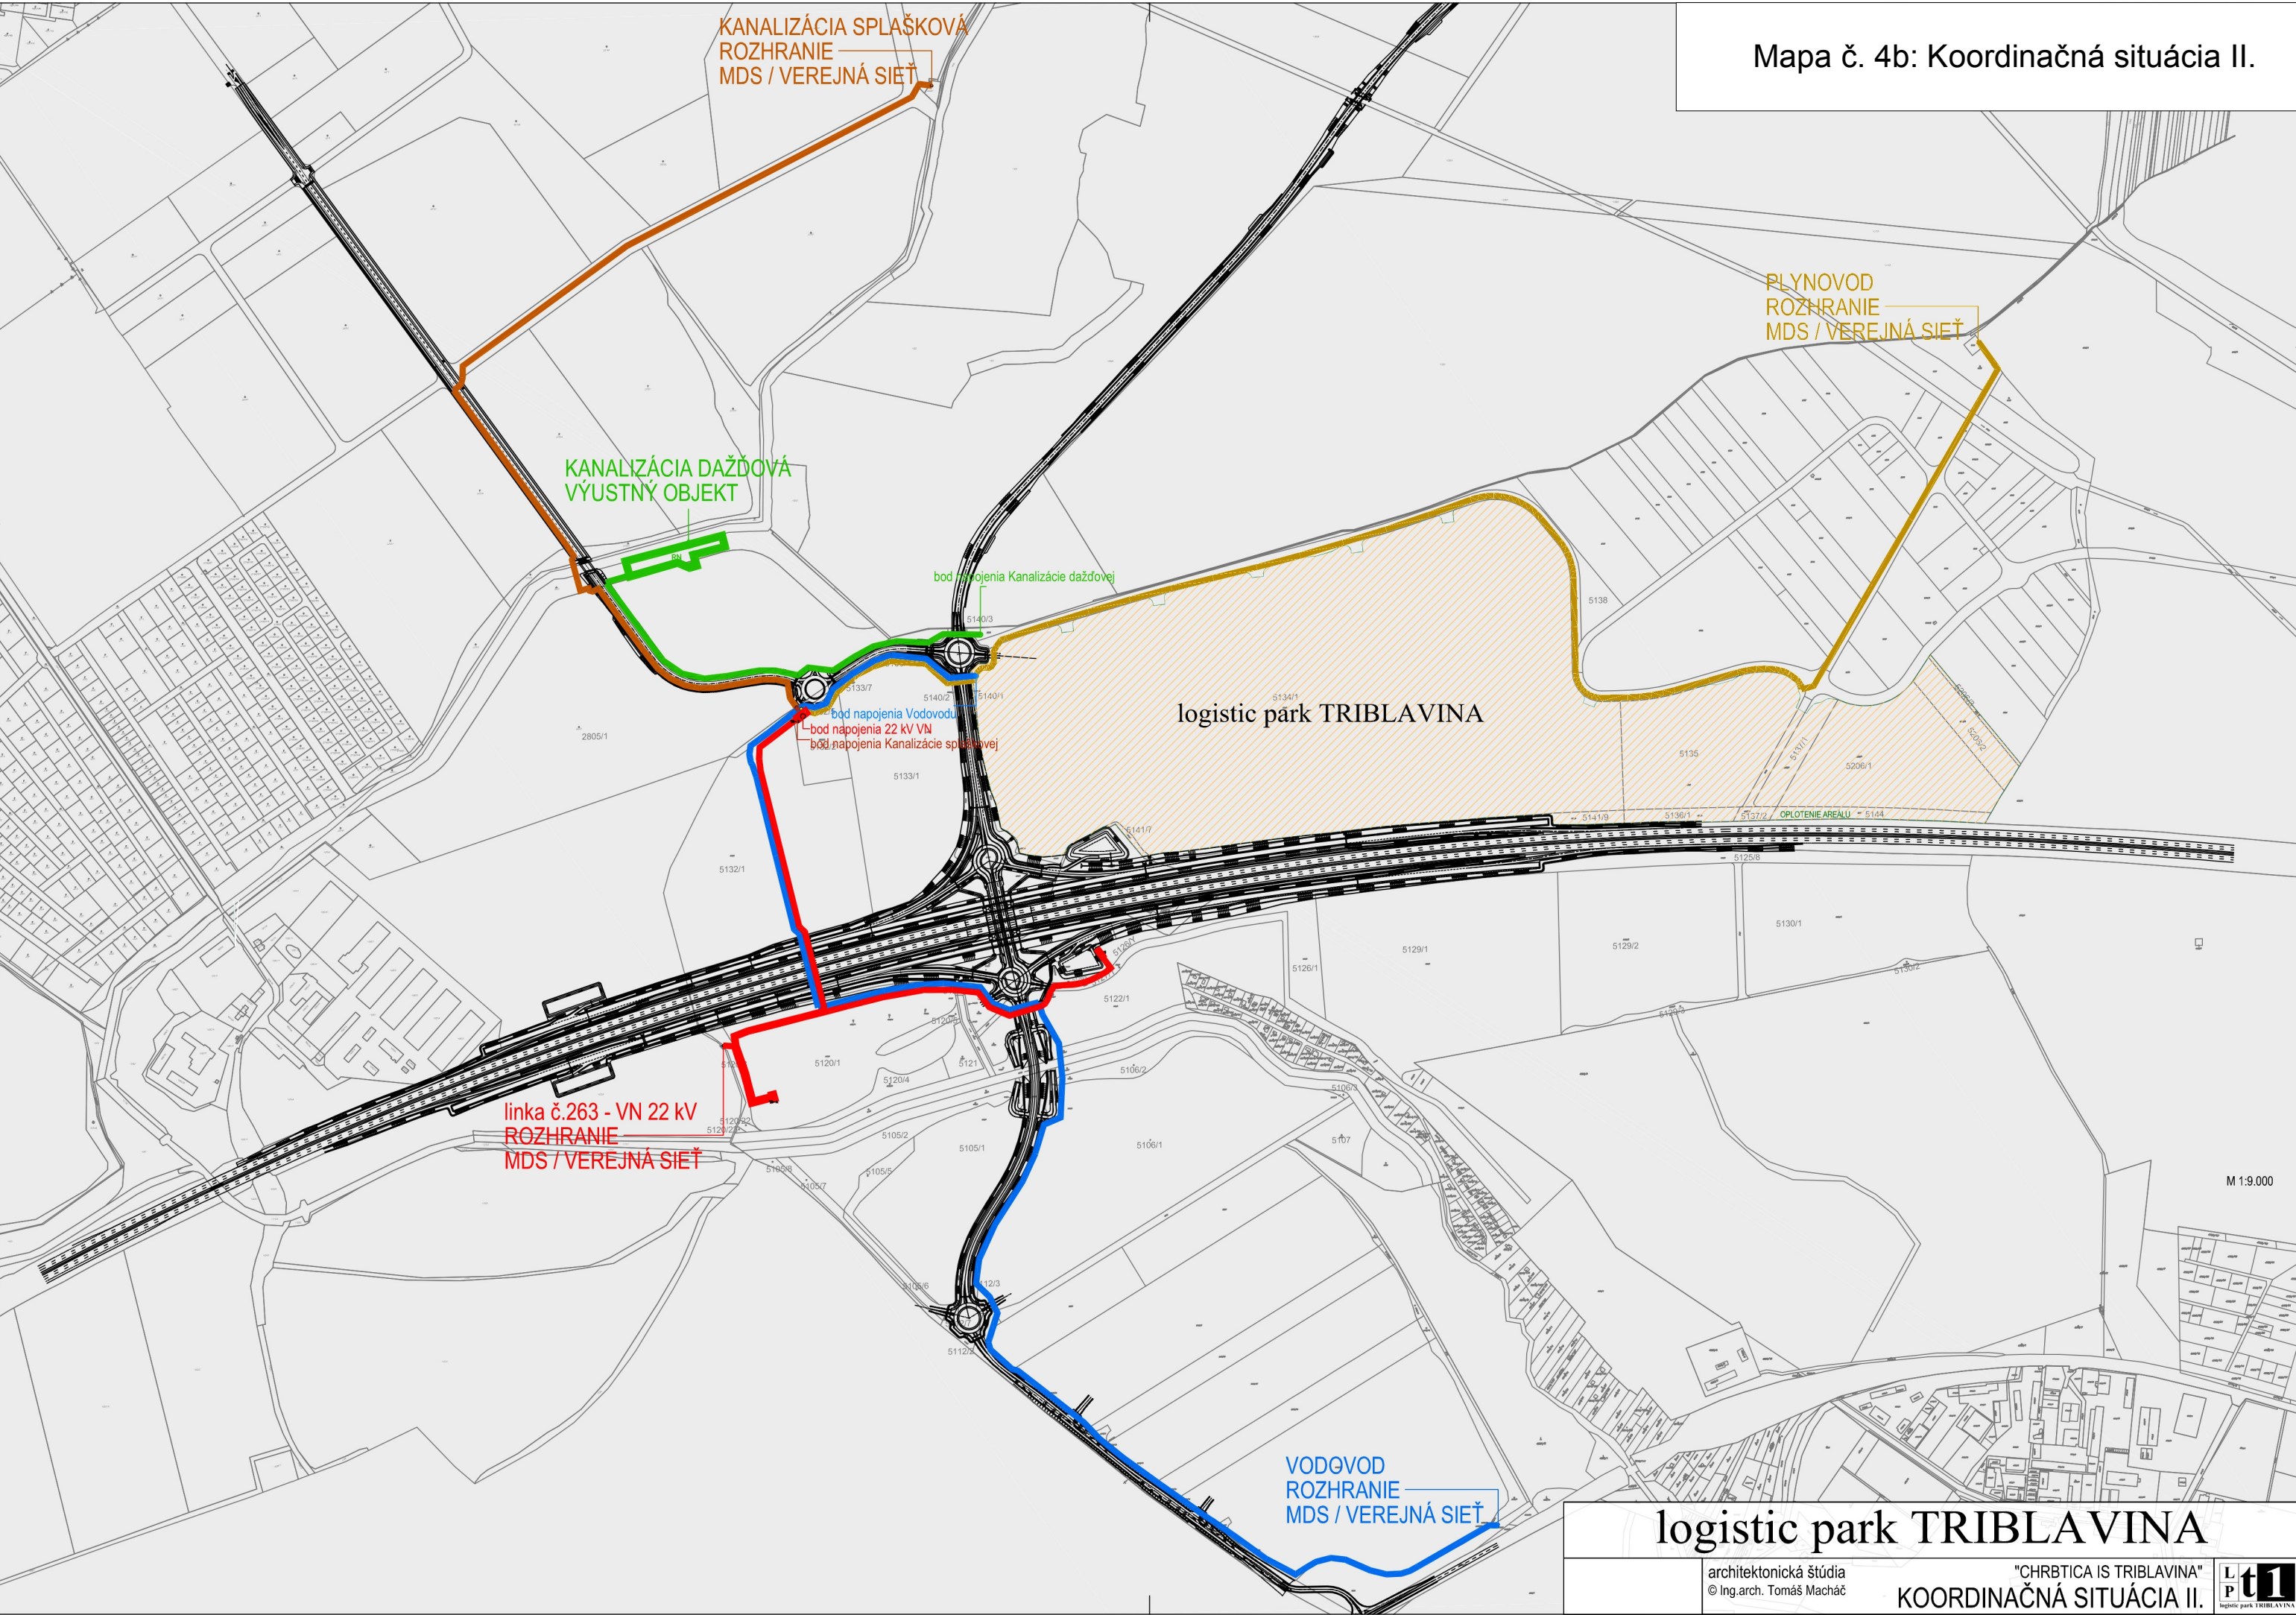

logistic park TRIBLAVINA

architektonická štúdia
© Ing.arch. Tomáš Macháč

"CHRBICA IS TRIBLAVINA"
KOORDINAČNÁ SITUÁCIA II.

