
25.9.2013 14:25:11 k:\21029 koš\21029f výstavba\21029 dkps\21029 dkps bps koš_a-25_09_2013_recover.dwg

Tento výkres je chráněn dle autorského zákona. Jeho použití zejména kopírování, pořizování mikrosnímků, ukládání do paměti počítače a elektronické zpracování je možné pouze s naším písemným povolením. Bez našeho písemného povolení nesmí být tento výkres poskytnut třetí osobě. Porušení těchto práv je nedovolené a bude řešeno podle příslušných veřejnoprávních a trestních zákonných ustanovení.

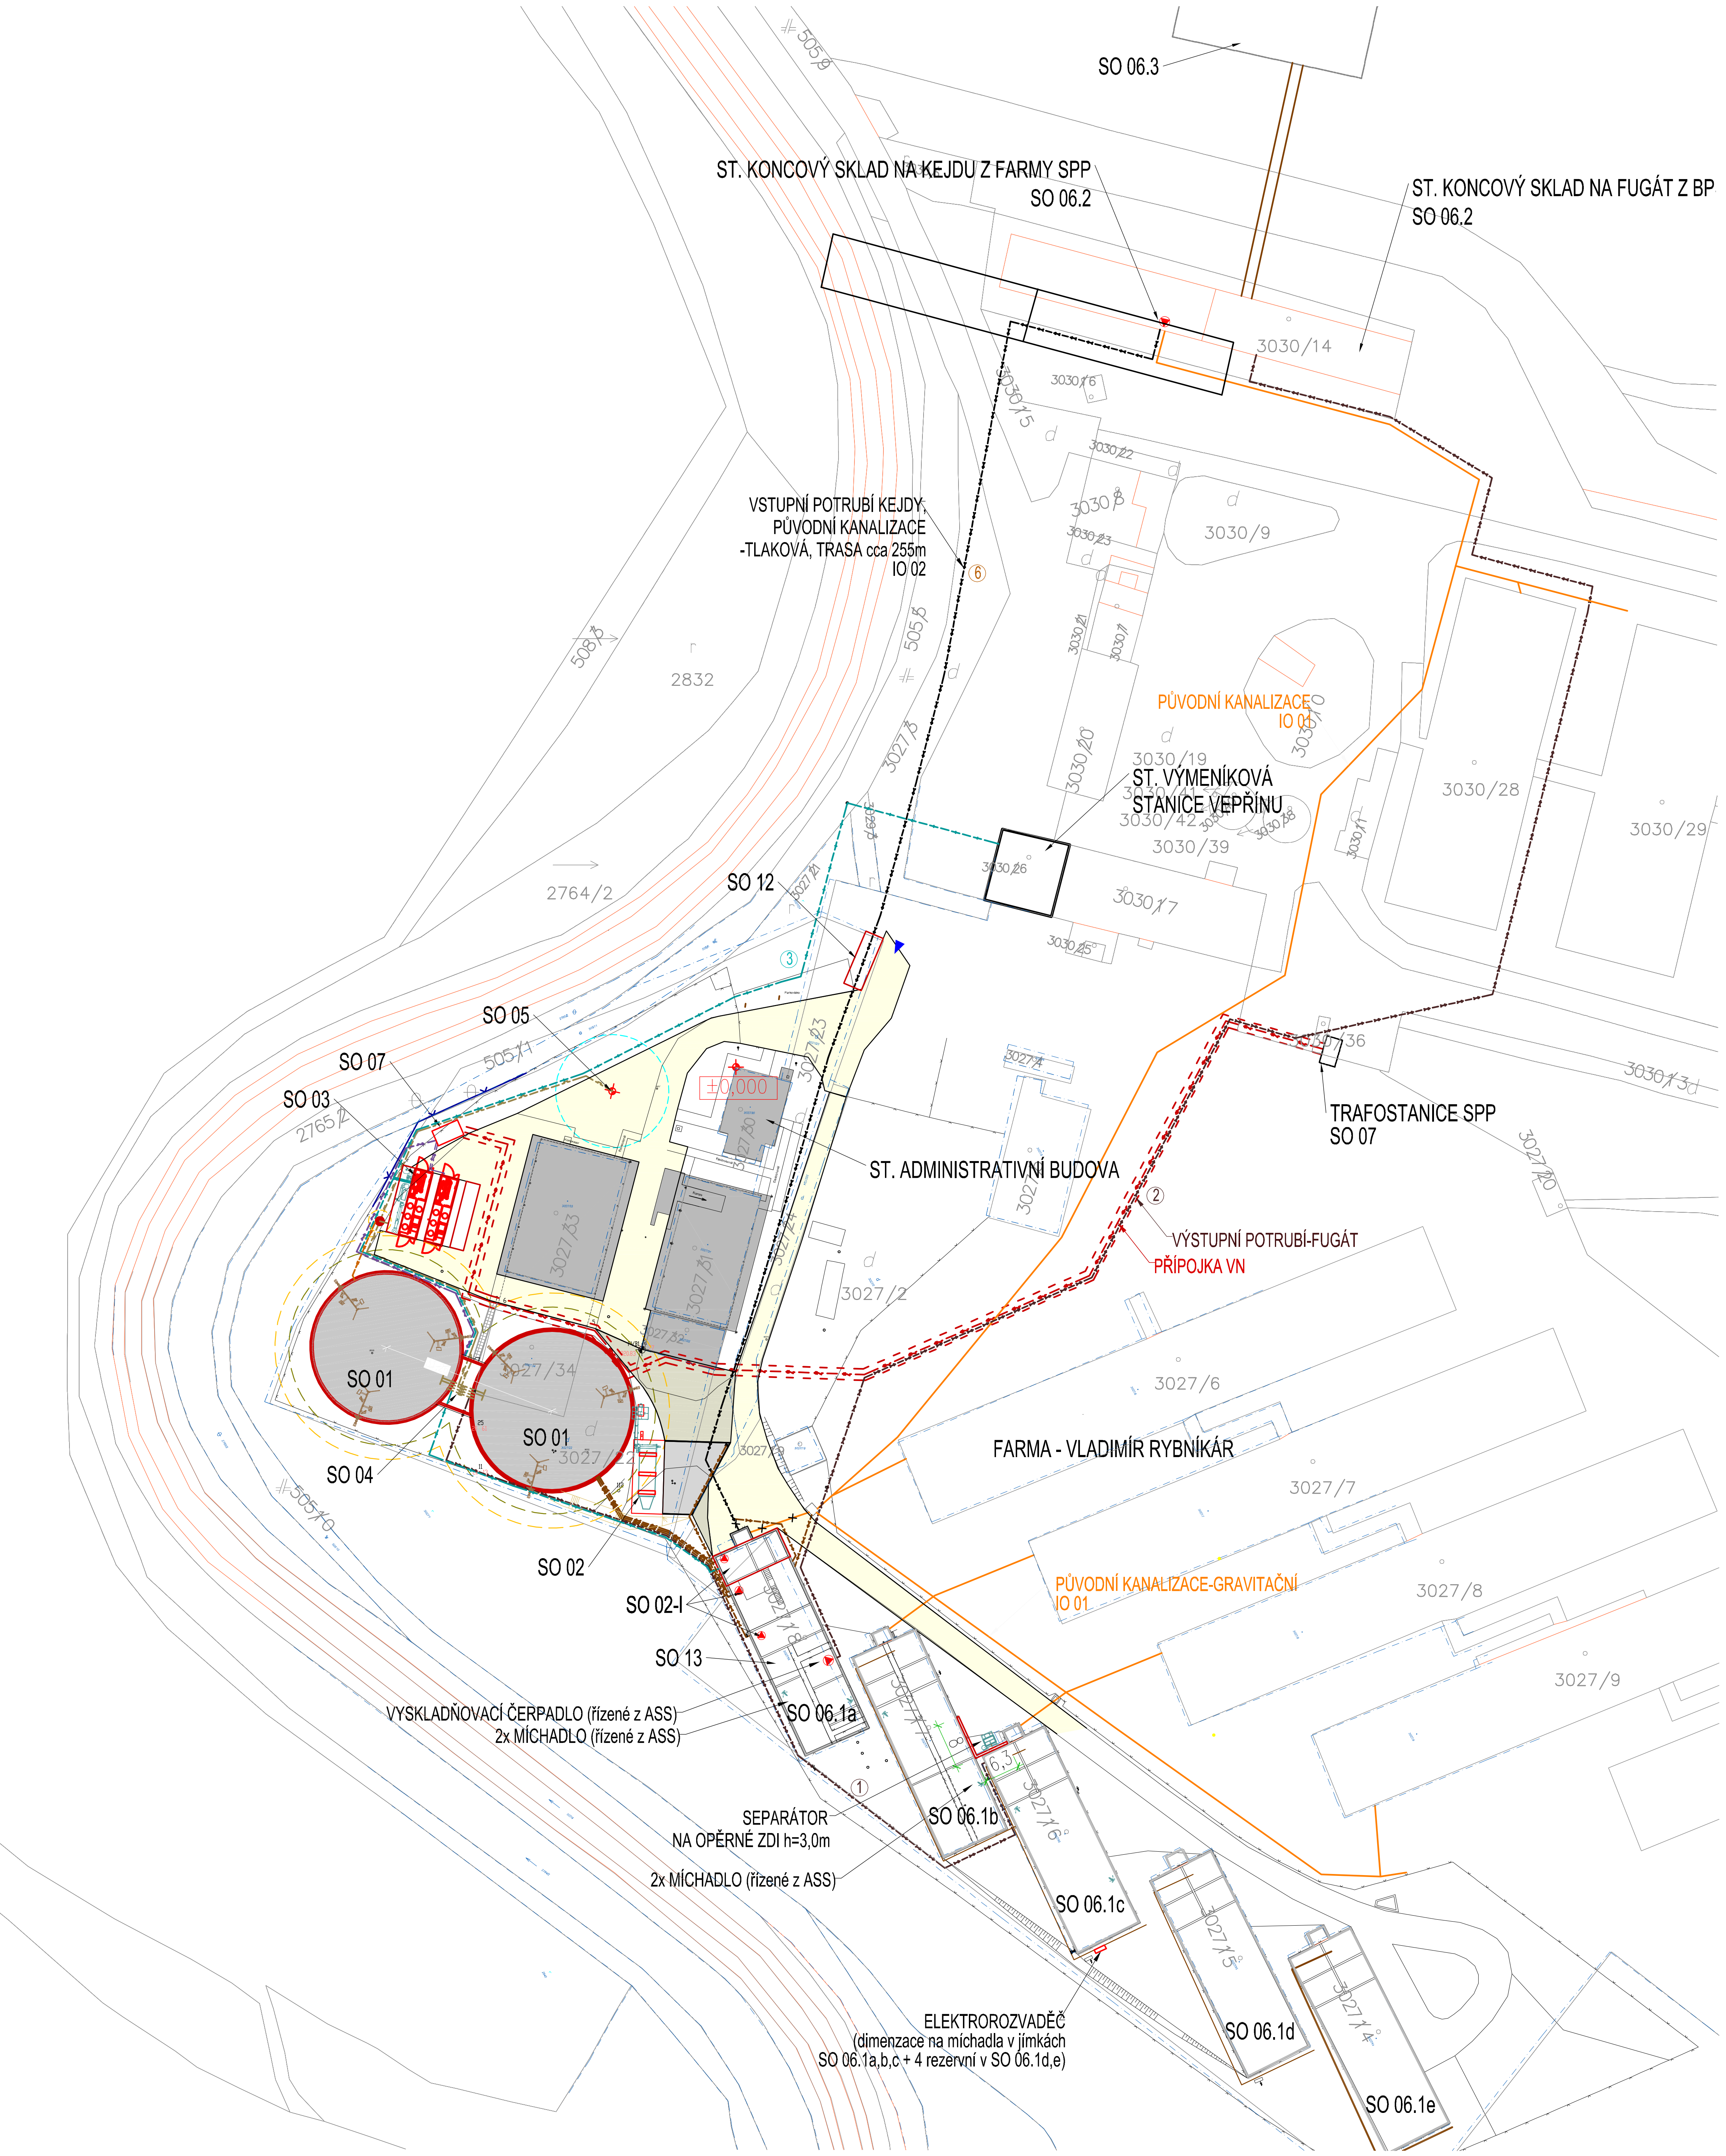

SEZNAM STAVEBNÍCH OBJEKTŮ

SO 01 FERMENTOR
SO 02 DÁVKOVAČ PEVNÝCH SUBSTRÁTŮ
SO 03 KOGENERAČNÍ JEDNOTKA
SO 04 ČERPACÍ A ŘÍDÍCÍ JEDNOTKA (MEZIŠACHTA)
SO 05 NOUZOVÝ HOŘÁK
SO 06 KONCOVÉ SKLADY
- SO 06.1–KONCOVÝ SKLAD 1.670 m3
- SO 06.2–KONCOVÝ SKLAD 1.030 m3
- SO 06.3–KONCOVÝ SKLAD LAGUNA 4.000 m3

SO 07 TRAFOSTANICA A PŘÍPOJKA VN
SO 12 MOSTOVÁ VÁHA
SO 13 POŽÁRNÍ NÁDRŽ

IO 01 KANALIZACE – REVIZE ST. VĚTVÍ – VSTUP SUROVINY
IO 02 KANALIZACE – REVIZE ST. VĚTVÍ – DO KONCOVÝCH SKLADŮ
IO 03 AREÁLOVÉ ROZVODY V BPS

LEGENDA SÍTÍ - IO 03 NAVRHOVANÉ AREÁLOVÉ ROZVODY

POTRUBÍ BIOPLYNU
1. DO KOGENERAČNÍCH JEDNOTEK - TRASA cca 40m
2. DO NOUZOVÉHO HOŘÁKU - TRASA cca 55m

TOPNÉ POTRUBÍ
1. DO MEZIŠACHTY - TRASA cca 50m
2. DO VSTUPNÍ JÍMKY - TRASA cca 70m
3. DO ST. VÝMĚNÍKOVÉ STANICE - TRASA cca 146m

VSTUPNÍ POTRUBÍ - KEJDA
1. PEVNÁ SLOŽKA Z DÁVKOVAČE
2. HNOJŮVKA ZE VSTUPNÍ JÍMKY - TRASA cca 35m
3. LAPOLOVÉ TUKY - TRASA cca 27m
4. LECITIN - TRASA cca 42m
5. PŘELOŽKY ST. SÍTÍ DO VSTUPNÍ JÍMKY S KEJDOU - TRASA cca 10+16m
6. REVIZE A OPRAVA ST. VEDENÍ Z SO 06.2 DO SO 06.1 - TRASA cca 255m

VÝSTUPNÍ POTRUBÍ - KEJDA
1. DIGESTÁT Z FERMENTORŮ DO KONCOVÉ JÍMKY SO 06.1, TRASA cca 160m
2. FUGÁT Z KONCOVÉ JÍMKY SO 06.1 DO SO 06.2, TRASA cca 360m

POTRUBÍ KONDENZÁTU - DÉLKA TRASY 12m

ROZVODY NN - DÉLKA TRASY 58+10+6m

PŘÍPOJKA VN - PODZEMNÍ, TRASA cca 225m

OCHRANNÉ PÁSMO, 1m NA KAŽDOU STRANU VEDENÍ

LEGENDA SÍTÍ - OSTATNÍ AREÁLOVÉ ROZVODY

PŮVODNÍ KANALIZACE-GRAVITAČNÍ
PŮVODNÍ KANALIZACE-GRAVITAČNÍ - RUŠENÁ
PŮVODNÍ KANALIZACE-TLAKOVÁ

S Z V J

KÓTOVÁNO V MILIMETRECH, VÝŠKOVÉ KÓTY V METRECH

Generální projektant: agriKomp Bohemia s.r.o., Závist 58, 624 00 Brno, CZ, Tel.: +420 516 116 232, www.agrikomp.cz	Akce: ZEMĚDĚLSKÁ BIOPLYNOVÁ STANICE KOŠ	
	Investor: MALICO, a.s., Jelačičova 1, Bratislava 821 08	
	Autorizoval: Ing. Tomáš Hlaváč	
Stupeň: DkPS	Kontroloval: Ing. Ondřej Frič	Evidenční číslo: 21 029	Razítko:
Datum: 09/2013	Projektant: Ing. Ivana Stračánková	stavební objekt: SO 01-SO 13	
Paré:	Místo stavby: Koš, par.č. 3027/22	Katastrální území: Koš	
	Měřítko: 1:1000	Formát: A3	
	Výškové osazení: 0,000=321,000 m n.m. Bpv	Číslo výkresu: IO 04 -01	
	Název výkresu: Situace - rozvody v areálu BPS		