


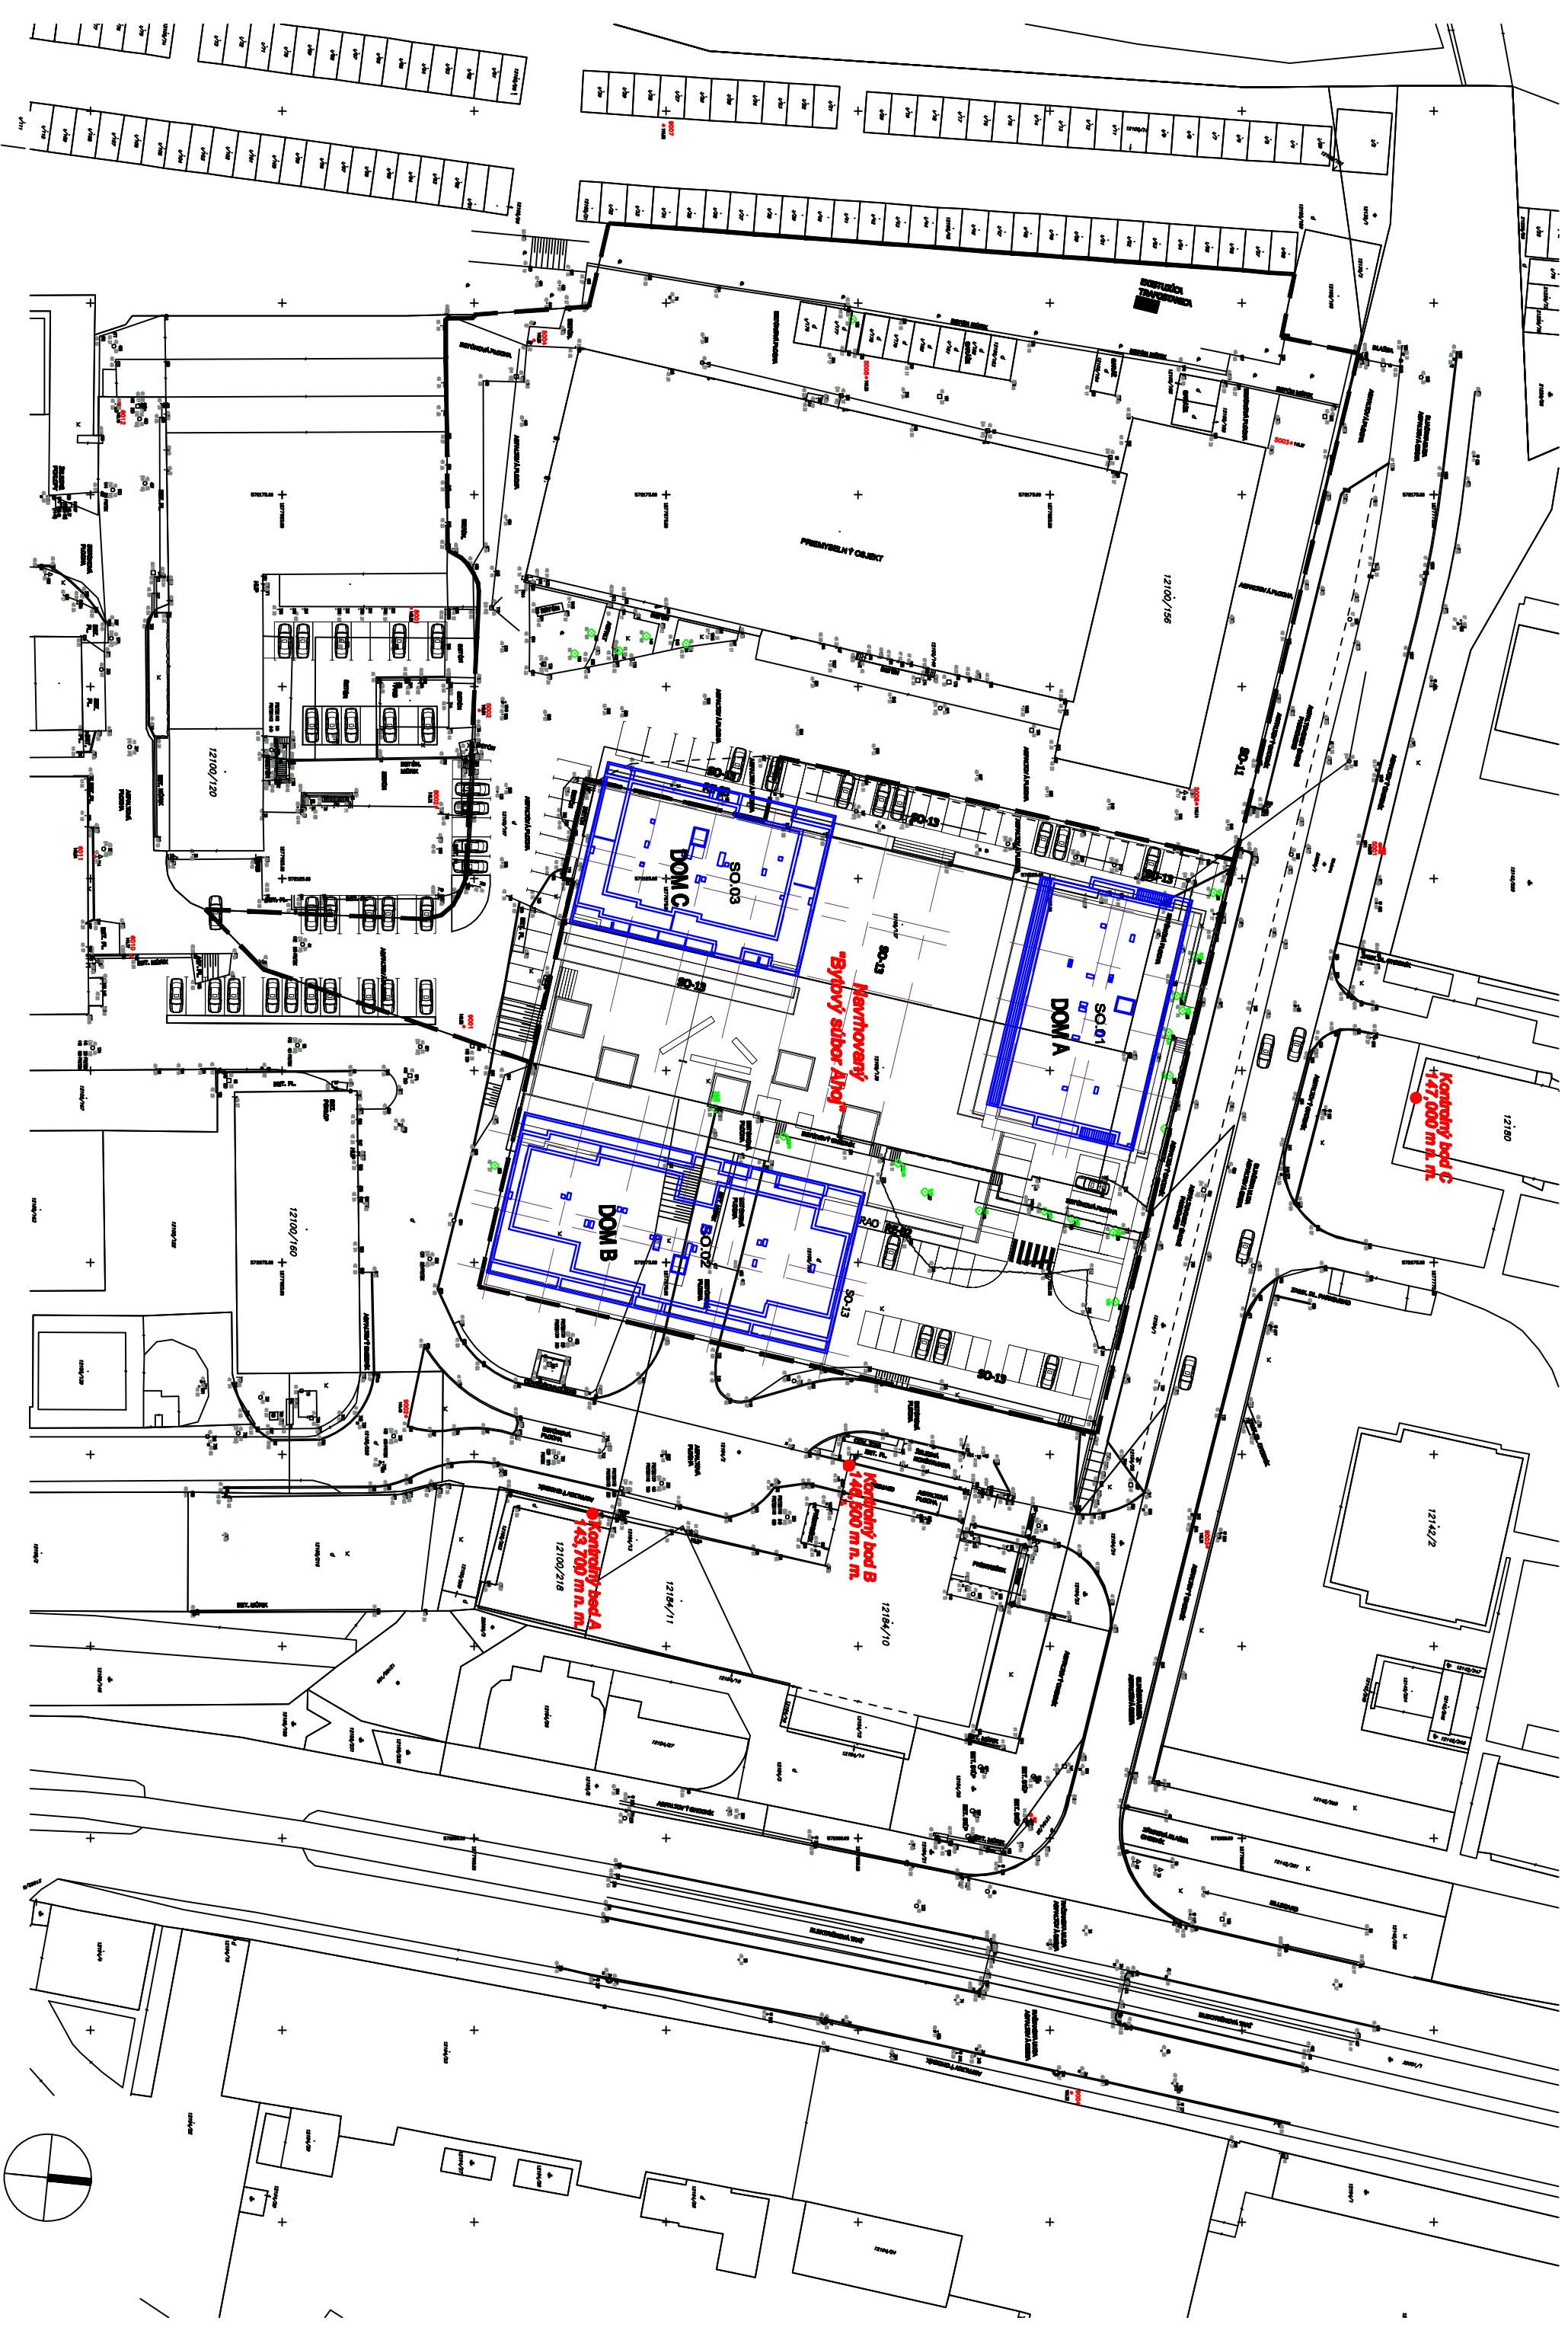

Obr. 1 Situácia - širšie vzťahy

M 1:750