
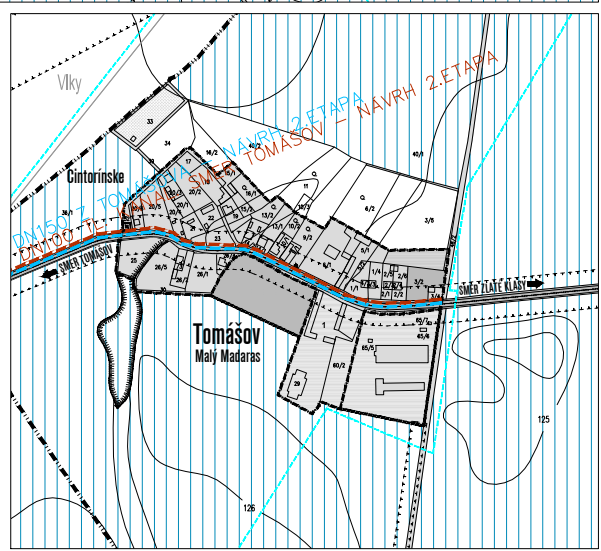


ÚZEMNÝ PLÁN OBCE TOMÁŠOV - ČISTOPIS
NÁVRH VEREJNÉHO TECHNICKÉHO VYBAVENIA - VODNÉ HOSPODÁRSTVO

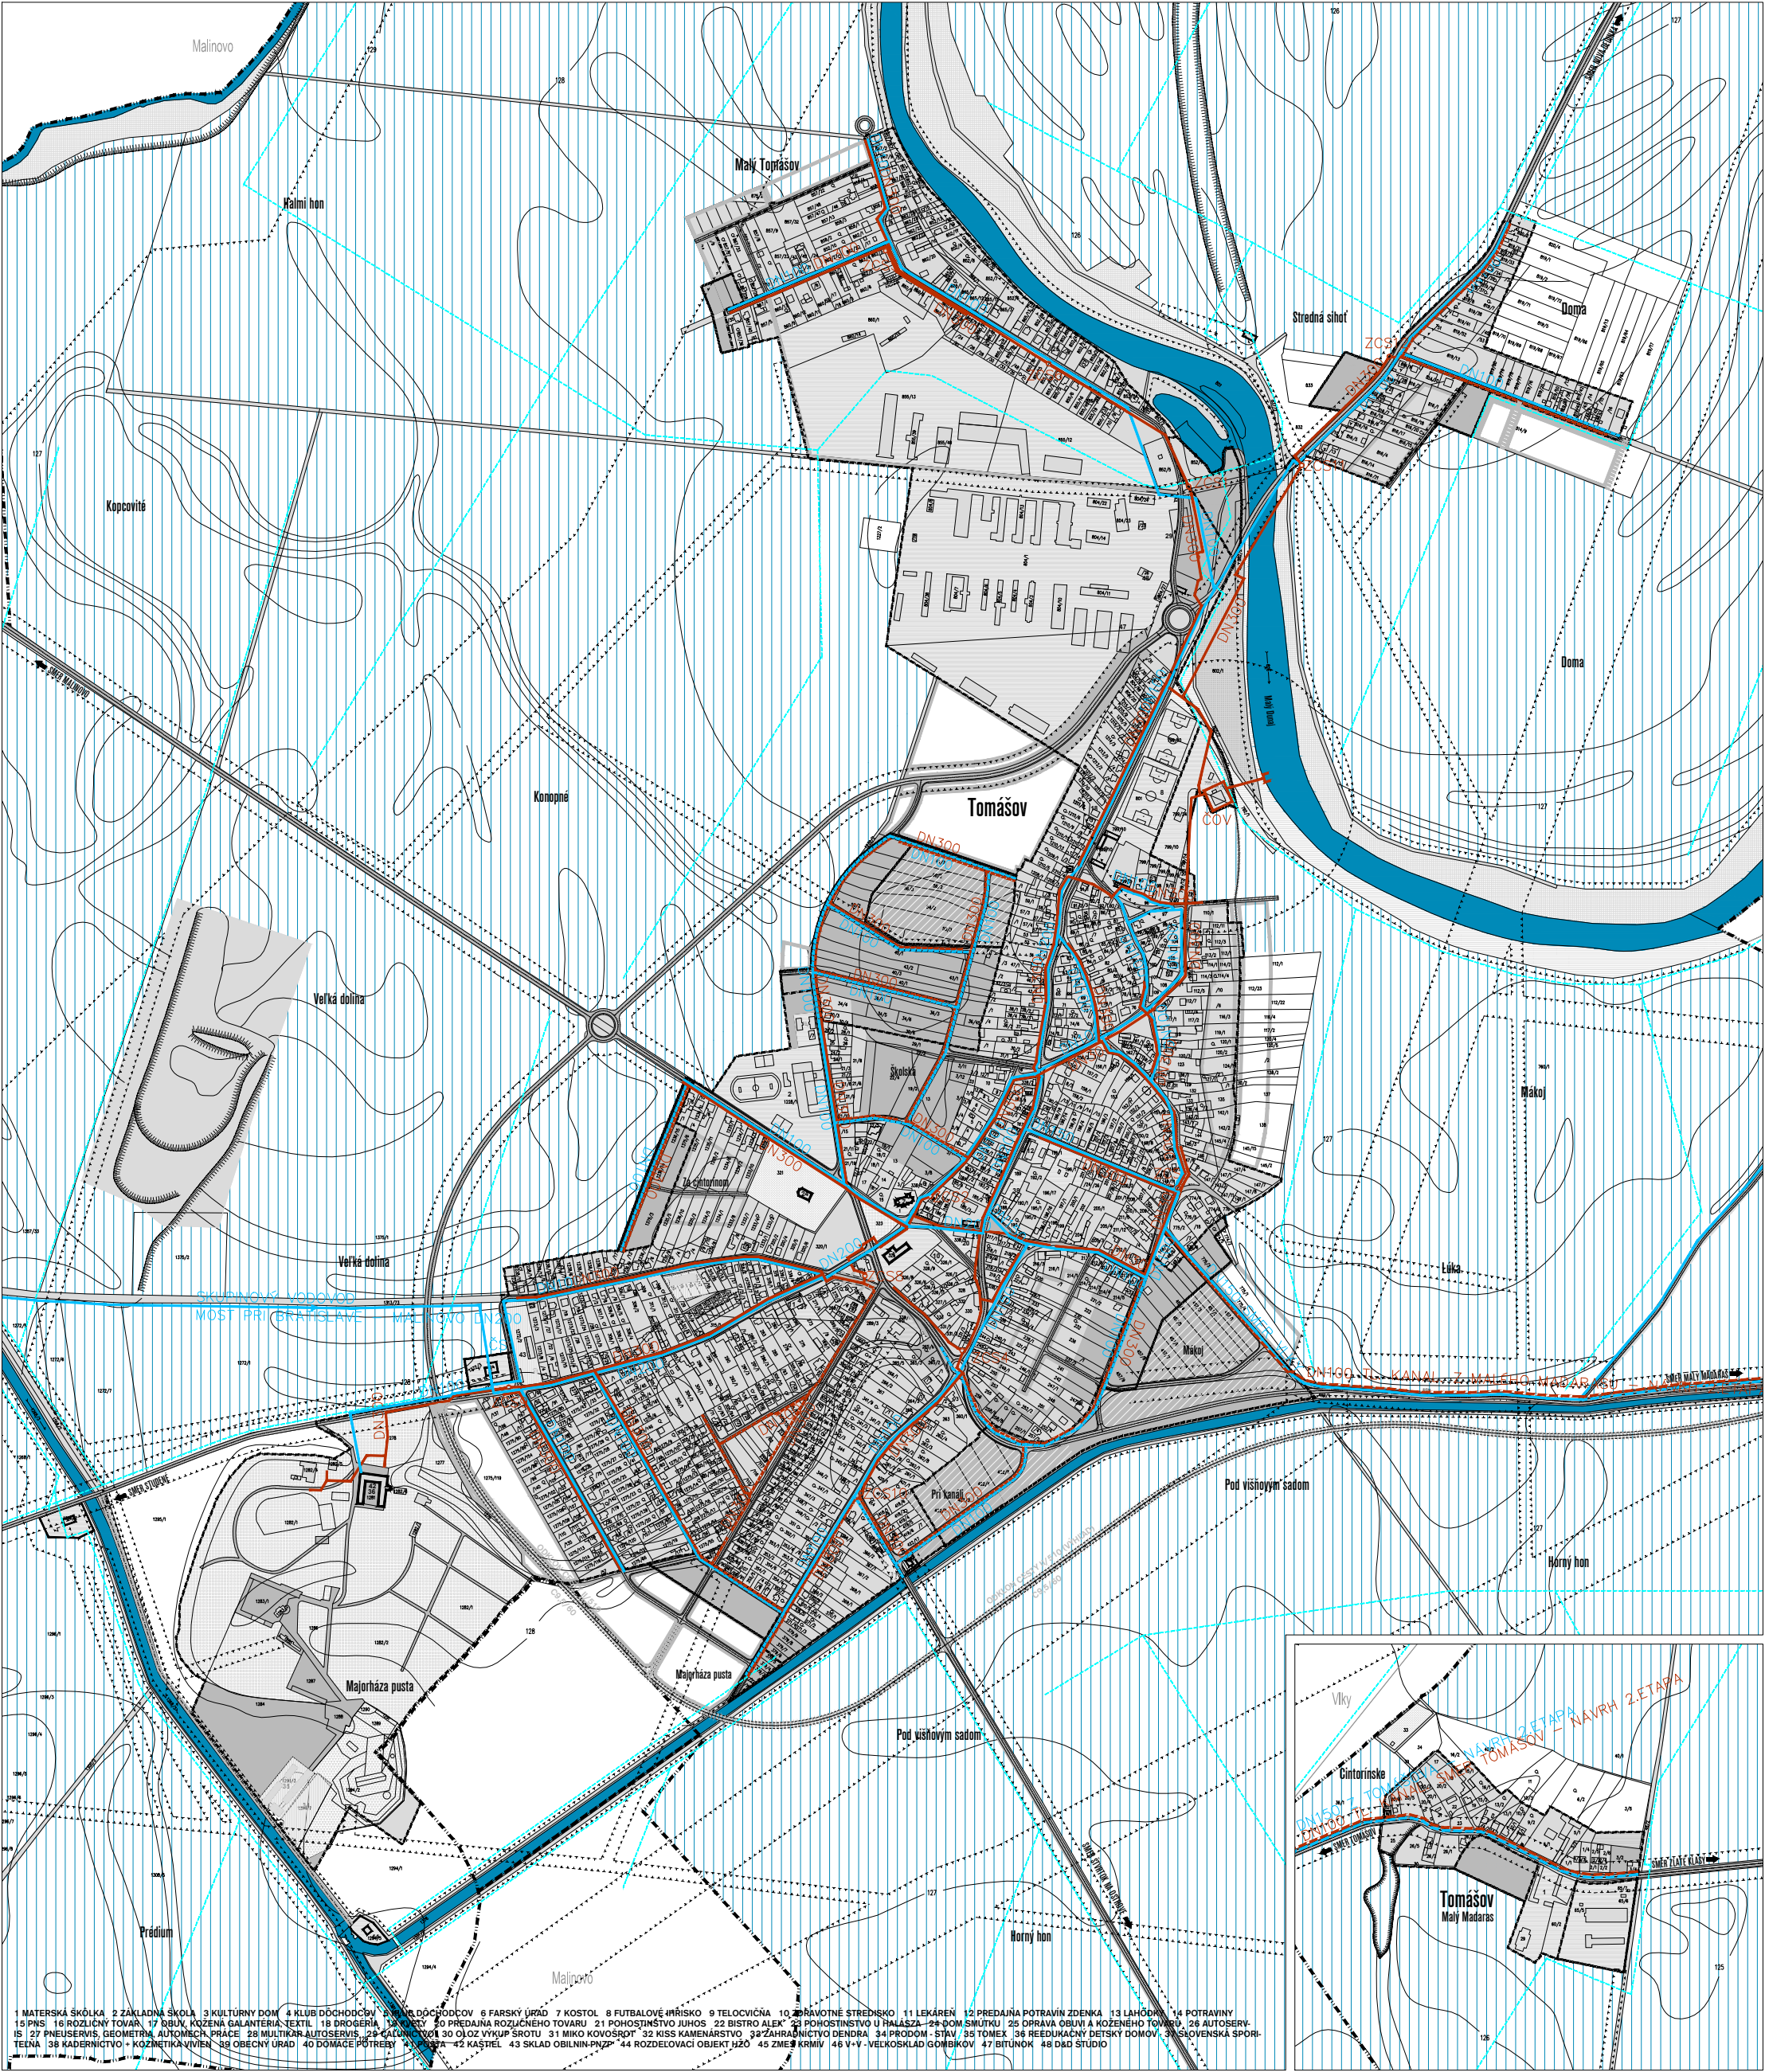

1 MATERSKÁ ŠKÓLA 2 ZÁKLADNÁ ŠKÓLA 3 KULTÚRNY DOM 4 KLUB DŇCHOVÝCH 5 KANCELÁRIA DŇCHOVÝCH 6 FARSÝ ÚRAD 7 KOSTOL 8 FUTBALOVÉ HRÁŠKO 9 TELOCVIČNA 10 PRÁVOTNÉ STREDISKO 11 LÉKÁREŇ 12 PREDAJNÁ POTRAVIN ZDENKA 13 LAHODNÁ 14 POTRAVINY 15 PNEU 16 ROZLIČNÝ TOVAR 17 DROGERIA 18 DROGERIA 19 DROGERIA 20 PREDAJNÁ ROZLIČNÉHO TOVARU 21 POKOJNÍSTVO JUHOS 22 BISTRO ALEX 23 POKOJNÍSTVO U HALÁŠA 24 DOM SKUTULU 25 OPRAVA OBLUVI A KOŽENÉHO TOVARU 26 AUTOSERVIS 27 PNEUSERVIS, GEOMETRIA, AUTOMECHE PRÁCE 28 MULTIKAR AUTOSERVIS 29 GALERIA 30 OLOZ VÝKUP ŠROTU 31 MIKO KOVOŠROT 32 KISS KAMENÁRSTVO 33 ZÁHRADNÍCTVO DENDRA 34 PRODOM - STAV 35 TOMEX 36 REEDUKAČNÝ DETSKÝ DOMOV 37 SLOVENSKÁ ŠPORTIELNA 38 KADERNÍCTVO 39 KOZMETIKA VIVIAN 39 OBECNÝ ÚRAD 40 DOMACE POTREBY 41 POKOJNÍSTVO 42 KAŠTEL 43 SKLAD OBLINNIN-PNEU 44 ROZDELOVACÍ OBJEKT HÚO 45 ZMEŠ KRMIV 46 V+V - VEĽKOSKLAD GOMBÍKOV 47 BITÚNKO 48 D&D STUDIO

STAV	NÁVRH	VÝHLAD	STAV	NÁVRH	VÝHLAD	STAV	NÁVRH	VÝHLAD
		HRANICA KÚ - RIEŠENÉHO ÚZEMIA			ZELEN SADOV A ZÁHRAD			ZÁVLAHY, ODVODNENIA
		HRANICA ZASTAVANÉHO ÚZEMIA			ZELEN OBYTNÁ			HLAVNÉ ZÁVLAHOVÉ POTRUBIA
		PLOCHY BÝVANIA V RODINNÝCH DOMOCH			ZELEN VEREJNÁ			OCHR. PÁSMA VŠETKÝCH DRUHOV
		PLOCHY BÝVANIA V BYTOVÝCH DOMOCH			ZELEN VEREJNÁ-PÁRKOVO UPRAVENÁ			PRÍRODNÉ VODOVODNÉ POTRUBIE
		PLOCHY OBČIANSKEJ VYBAVENOSTI			ZELEN REKREAČNO - ZOTAVOVACIA			ČERPAČIA STANICA VODOVODU
		ZMIEŠANÉ ÚZEMIA VYBAVENOSTI A BÝVANIA V BD			LÚKY A PASIENKY			VODOVOD
		ŠPORTOVÉ A REKREAČNÉ PLOCHY			LES			KANALIZÁCIA
		PLOCHY POĽNOHOSPODÁRSKEJ VÝROBY			CINTORIN			ZČS
		PLOCHY STAVEBNEJ VÝROBY			DOPRAVNÉ KOMUNIKÁCIE			ČOV
		PLOCHY VÝROBY A SKLADOVANIA			SPEVNENÉ PLOCHY			
		PLOCHY TECHNICKÉJ VYBAVENOSTI			VODNÉ PLOCHY A TOKY			