


ZMENY A DOPLNKY Č.1/2014 ÚZEMNÉHO PLÁNU OBCE TOMÁŠOV
NÁVRH VEREJNÉHO TECHNICKÉHO VYBAVENIA - ZÁSOBOVANIE ENERGIAMI, TELEKOMUNIKÁCIE

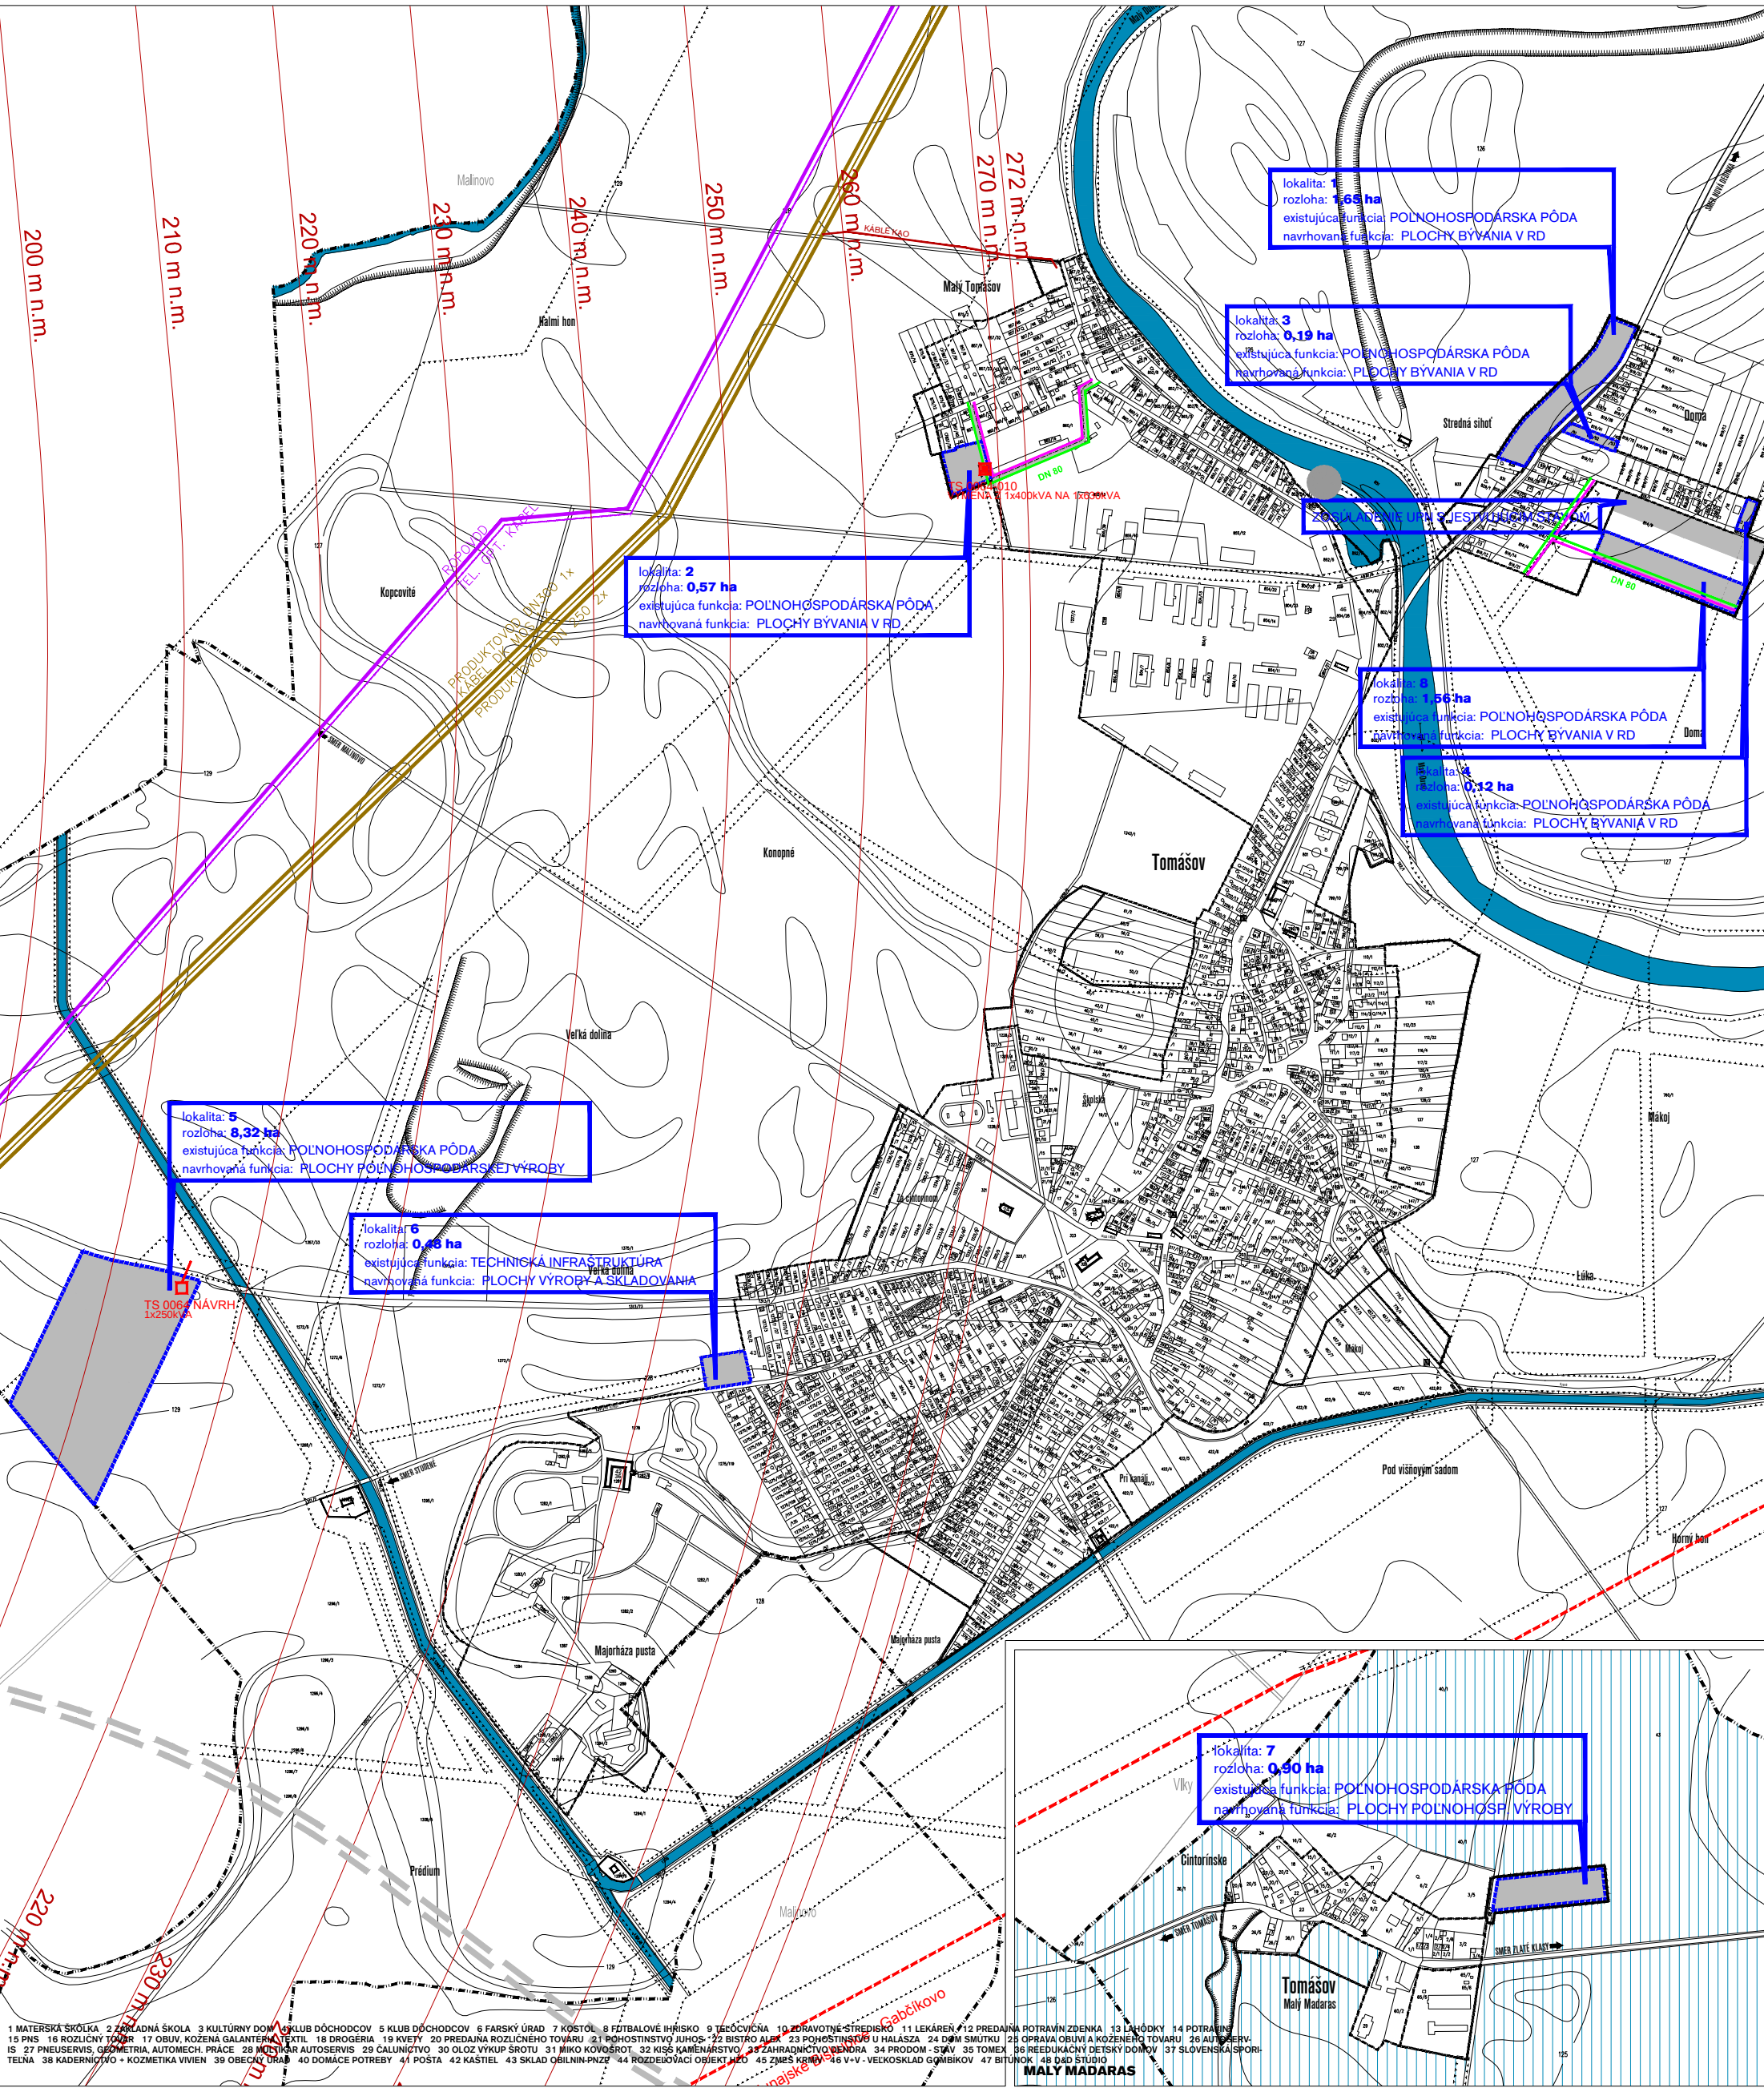

STAV	NÁVRH	VÝHLAD	STAV	NÁVRH	VÝHLAD	STAV	NÁVRH	VÝHLAD
					<			